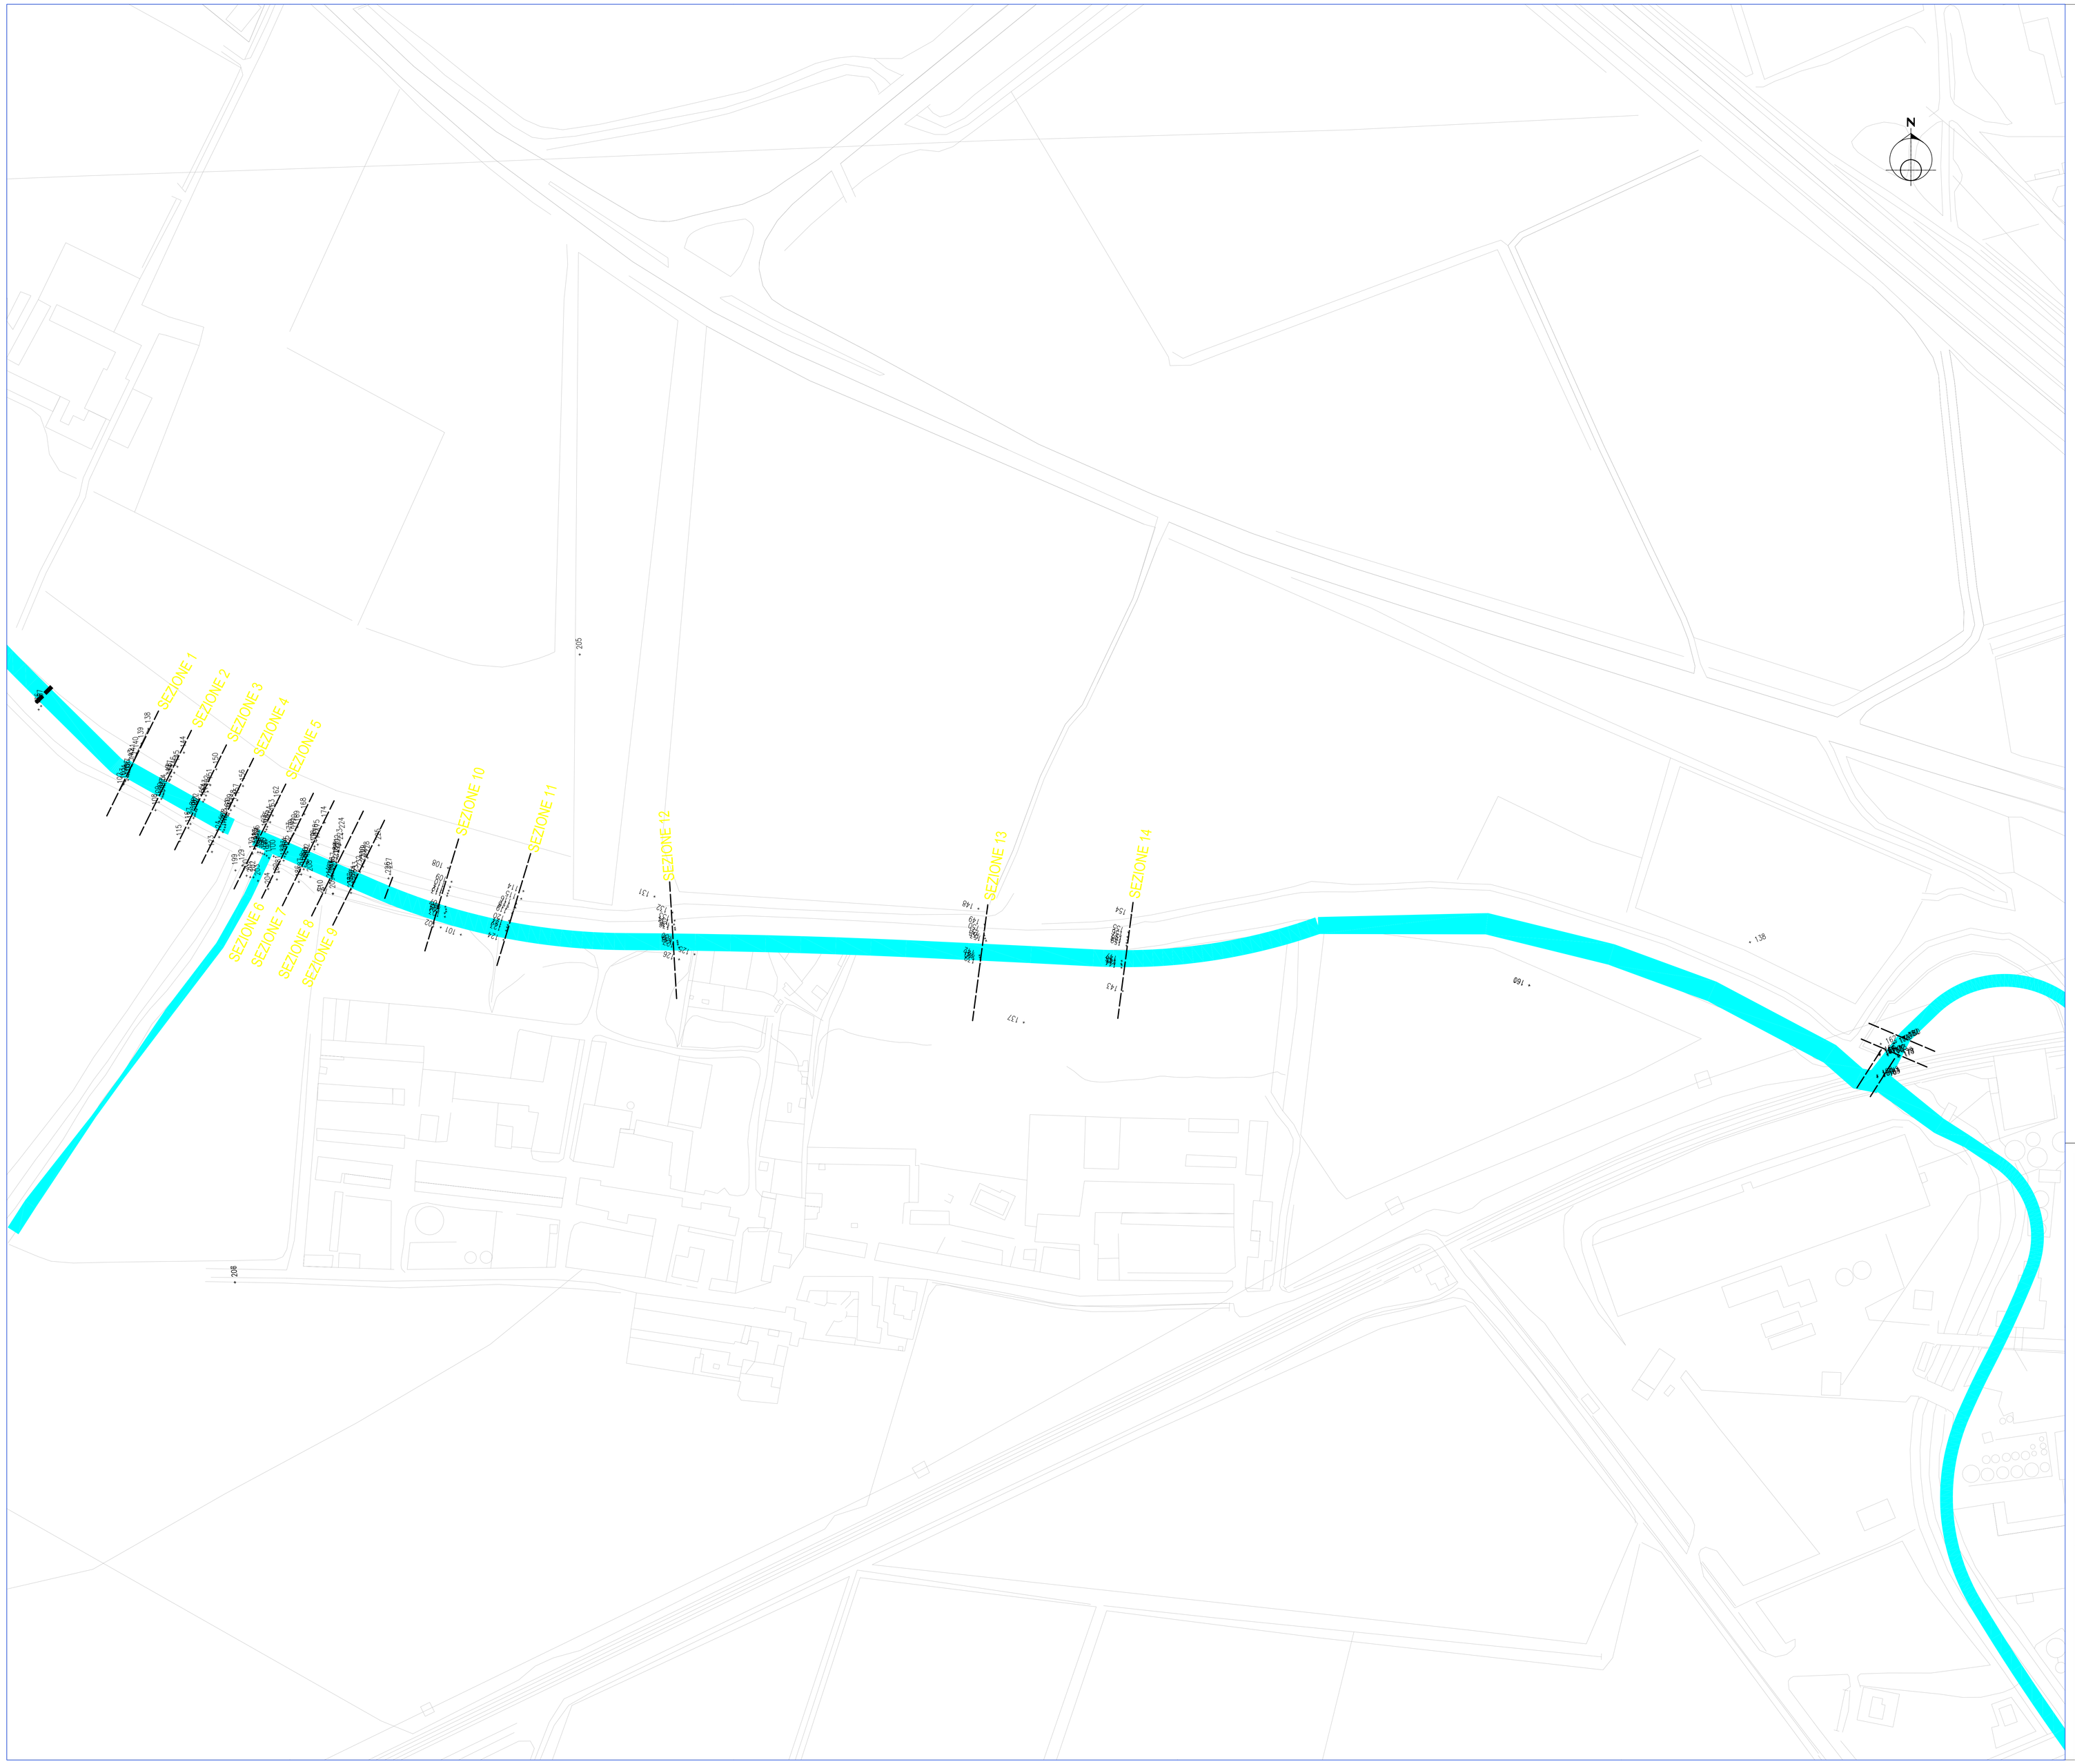


**Anas SpA**

DIREZIONE CENTRALE PROGETTAZIONE

S.S. N. 9 "Via Emilia"
Variante di Casalpusterlengo ed eliminazione passaggio a livello sulla SP ex S.S. N. 234

PROGETTO DEFINITIVO

CONTRIBUTI SPECIALISTICI

| | | | |
|---|---|---|---|
| **TECNOSTUDIO BIEFFE S.R.L.** VIA MAZZETTI 7 FONTANELLATO (PR) | COMPONENTE STRADALE E STRUTTURALE: SICUREZZA, COORDINAMENTO, FASAGGI DI CANTIERE, MOVIMENTAZIONE DI CAVA: RILIEVI E COMPUTAZIONE | **CONSORZIO MUZZA BASSA LODIGIANA** VIA NINO DALL'ORO, 4 - LODI | COMPONENTE IDRAULICA |
| | | **ARCH. MADDALENA GIOIA GIBELLI** VIA SENATO, 45 MILANO | COMPONENTE PAESAGGISTICA ED AMBIENTALE |
| **P I GIOVANNI PERRI** VIA PRIORATO, 16 FONTANELLATO ( PR ) | COMPONENTE IMPIANTISTICA, TECNOLOGICA ED ILLUMINOTECNICA | **CI.TRA S.R.L.** VIALE LOMBARDIA, 5 MILANO. In ccia Lottocolore con **L.C.E. SRL** VIA DEI PLATANI, 7 OPERA | COMPONENTE TRASPORTISTICA ED ACUSTICA |

**I PROGETTISTI**
**Arch. Savino GARILLI** PROVINCIA DI LODI
Iscritto all'Ordine degli Architetti della Provincia di Piacenza al n° 280

**Ing. Antonio SIMONE** COMUNE DI CASALPUSTERLENGO
Iscritto all'ordine degli Ingegneri della provincia di Foggia al n° 1270

**IL GEOLOGO**
**Dott. Geol. Gianluca CANTARELLI**
Iscritto all'Ordine dei Geologi dell'Emilia Romagna al n° 359
via Malpelli, 2
FIDENZA (PR)

**COORDINATORE PER LA SICUREZZA IN FASE DI PROGETTAZIONE**
**Geom: Fiorenzo BERGAMASCHI**
Iscritto al Collegio dei Geometri della Provincia di Parma al n° 1606
via Mazzetti, 7
FONTANELLATO (PR)

**VISTO IL RESPONSABILE DEL PROCEDIMENTO**
**Ing Massimo SIMONINI**

DATA

PROTOCOLLO

BREMBIOLO - RILIEVO UBICAZIONE SEZIONI TAV. 2 DI 3

CODICE PROGETTO

| REV. | DESCRIZIONE | DATA | VERIFICATO RESP. TECNICO | CONTROLLATO RESP. DITTINERARIO | APPROVATO RESP. DI SETTORE |
|---|---|---|---|---|---|
| D | RECEPIMENTO PRESCRIZIONI ISTRUTTORIA ANAS | | | | |
| C | RECEPIMENTO PRESCRIZIONI CONFERENZA DEI SERVIZI | FEBBRAIO 2011 | | | |
| B | VERIFICA DI OTTEMPERANZA AL DECRETO VIA | APRILE 2010 | | | |
| A | PRIMA CONSEGNA PROGETTO | MARZO 2009 | | | |

| Codice Elaborato | | Data Revisione: | REV. | FOGLIO | Scala: |
|---|---|---|---|---|---|
| | ID00 0617 | MARZO 2009 | C | 02 DI 03 | 1:1.000 |

NOME FILE ID00 0616-18 BREMBIOLO RILIEVO UBICAZIONE SEZIONI 3 TAVOLE.dwg