
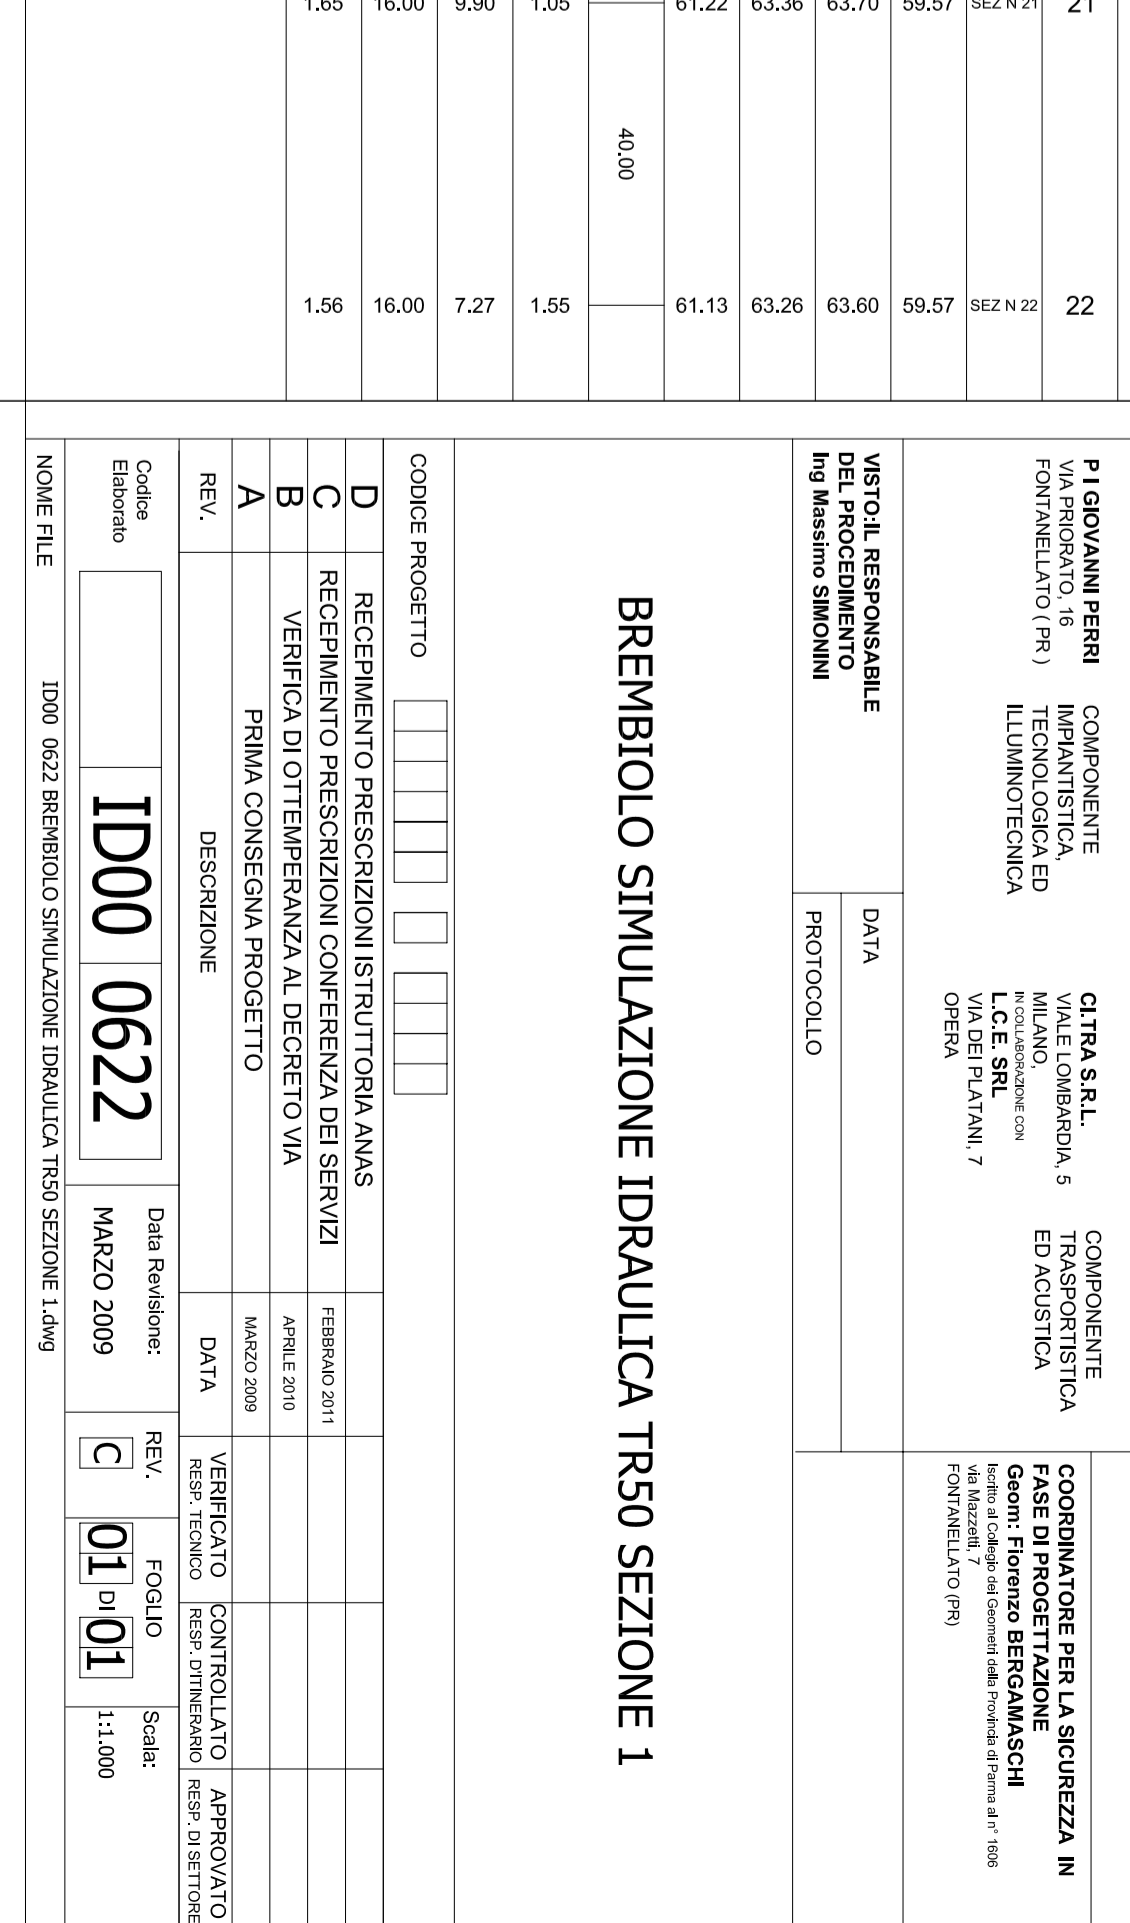
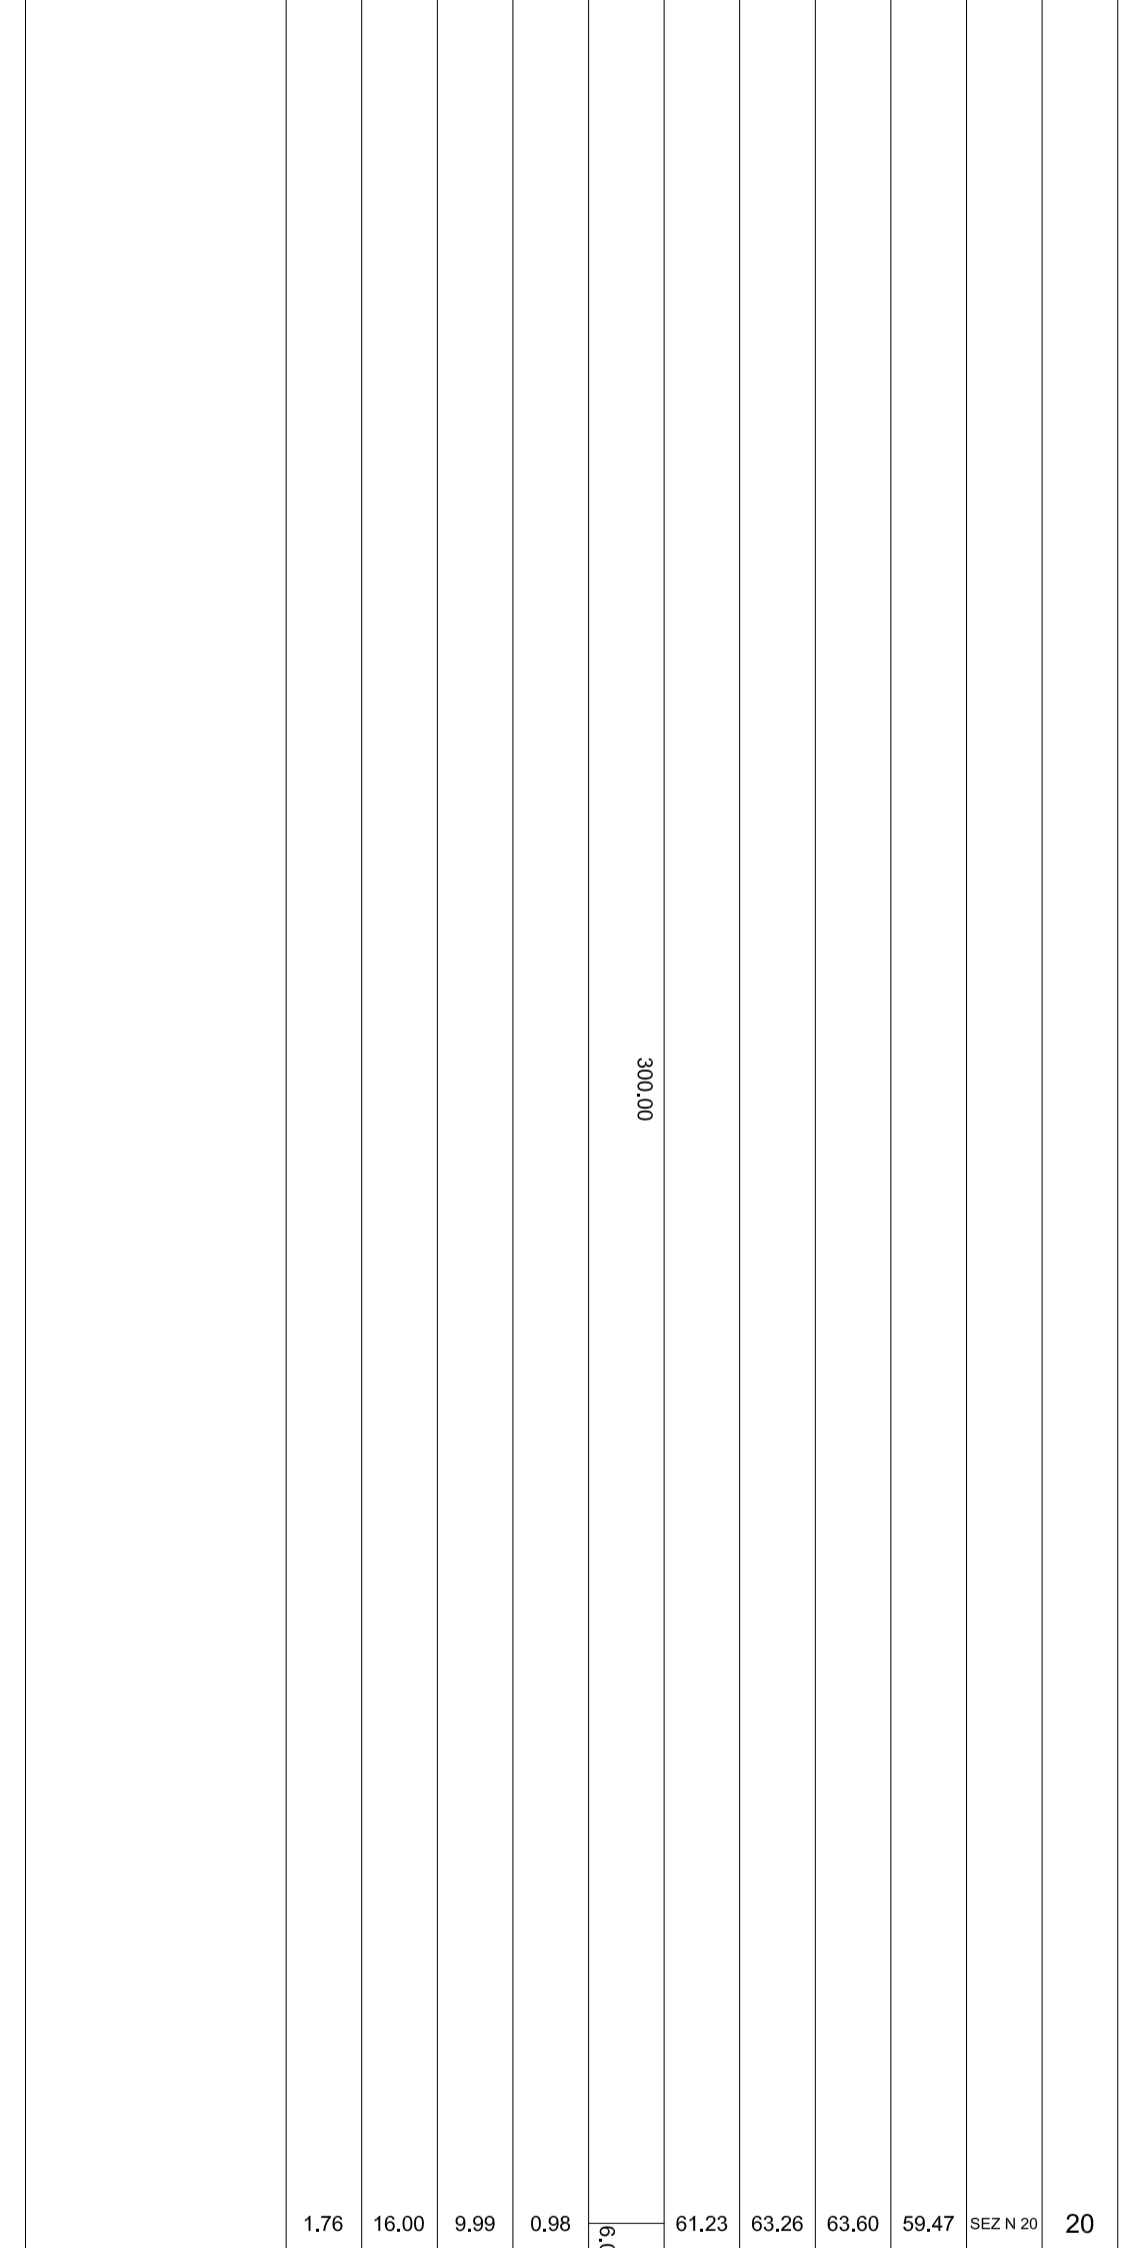


Scala X 1:1000
Scala Z 1:1000


— Pieno libero
— Argine Destro
— Fondo Nuovo
— Argine Sinistro

Quota Rif. 40.00 m. sim

NODO	SEZIONE	1	2	3	4	5	6	7	8	9	10	11	12	13	14	15	16	17	18	19	20	21	22

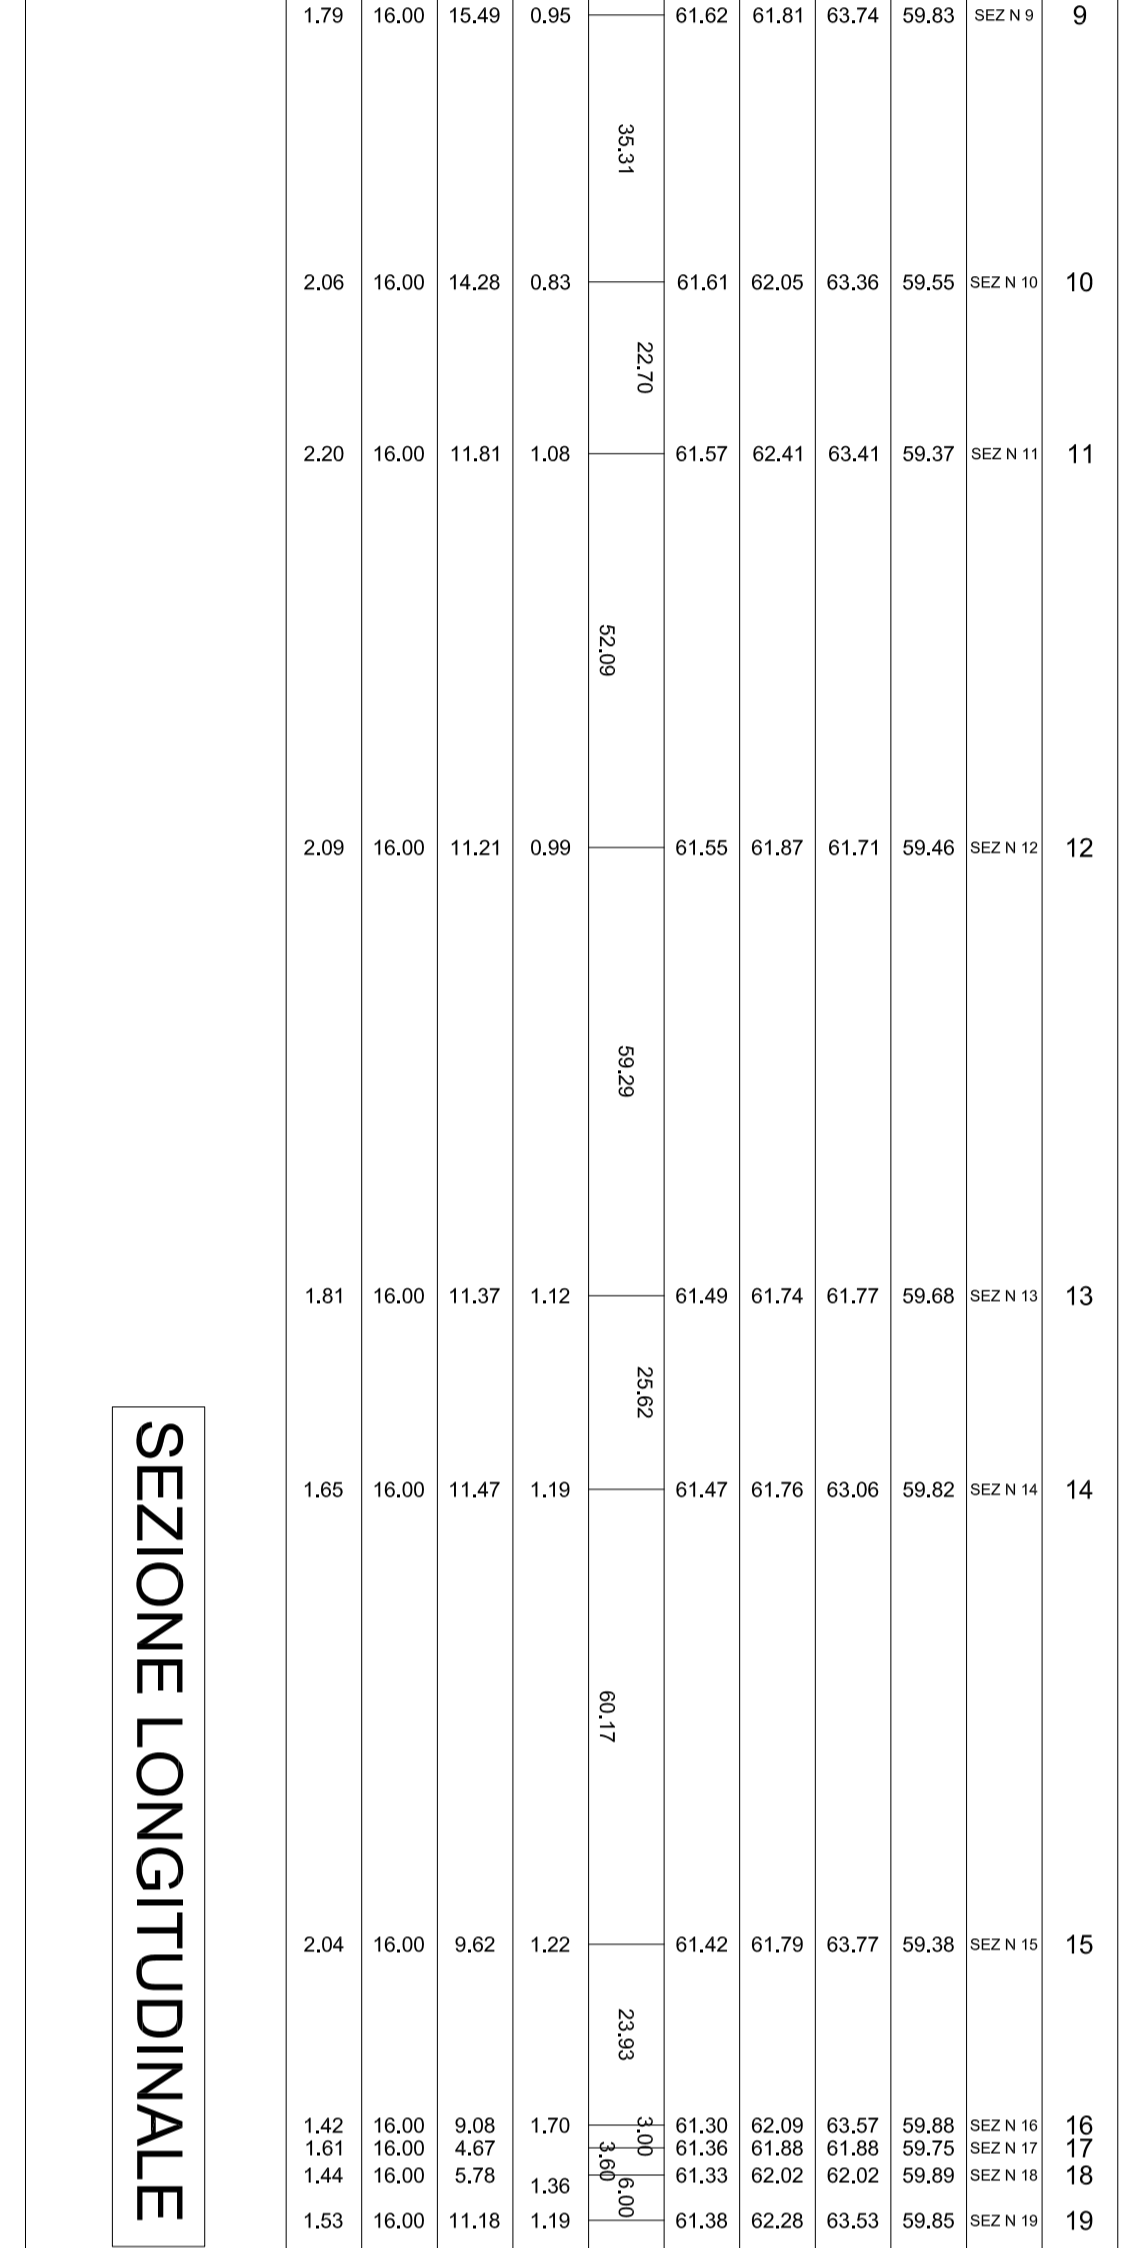

SEZIONE LONGITUDINALE



Anas Spa

DIREZIONE CENTRALE PROGETTAZIONE

S.S. N. 9 "Via Emilia"

Variante di Casalpusterleno ed eliminazione
 passaggio a livello sulla SP ex S.S. N. 234

PROGETTO DEFINITIVO

CONTRIBUTI SPECIALISTICI




































