

LEGENDA:

- Tubazioni gas naturale
- Tubazioni BOG
- Tubazioni ricircolo GNL
- Tubazioni GNL
- Tubazioni scarico acqua di mare
- - - Tubazioni esistenti interrata
- Cavi elettrostrumentali
- Nuove installazioni
- Pozzo di spinta
- Pedana tubazioni

NOTE:

- A) Le linee tratteggiate rappresentano i tratti di tubazione interrata;
- B) Il pozzo di spinta sarà realizzato con "sheet piles" temporanei che saranno rimossi al termine dell'installazione della tubazione gas naturale.



Scala planimetrica 1:1000



| Rev. | DATA     | DESCRIZIONE                | ELABORATO | VERIFICATO | APPROVATO AUTORIZZATO |
|------|----------|----------------------------|-----------|------------|-----------------------|
| 04   | 09/11/21 | EMISSIONE PER ENTI         | L.SARTINI | G.SAGARIA  | G.MONTI               |
| 03   | 19/10/21 | EMISSIONE PER APPROVAZIONE | L.SARTINI | G.SAGARIA  | G.MONTI               |
| 02   | 11/10/21 | EMISSIONE PER APPROVAZIONE | L.SARTINI | G.SAGARIA  | G.MONTI               |
| 01   | 25/05/21 | EMISSIONE PER COMMENTI     | L.SARTINI | G.SAGARIA  | G.MONTI               |
| 00   | 02/04/21 | EMISSIONE PER COMMENTI     | A.FUMELLI | L.SARTINI  | G.MONTI               |
| 00A  | 18/03/21 | EMISSIONE PRELIMINARE      | A.FUMELLI | L.SARTINI  | G.MONTI               |


  

|   |          |           |
|---|----------|-----------|
| PROGETTISTA   | COMMESSA | UNITA' N. |
| <br><small>TECHNIP ITALY DIREZIONE LAVORI S.p.A.</small><br><small>R.F. - T.P. ID L.: 201969C-100-DW-1332-002</small> | GC/R2004 | 001       |


|                           |                |
|---------------------------|----------------|
| TITOLO                    | DIS. N.        |
| LAYOUT TUBAZIONI BANCHINA | 100-GC-B-61002 |
| PROGETTO/IMPIANTO         | REVISIONE      |
| TERMINALE DI PORTOVESME   | 04             |
| SCALA                     | FG. 1 DI 2     |
|                           | Varie          |

Sezione A: Scala 1:50

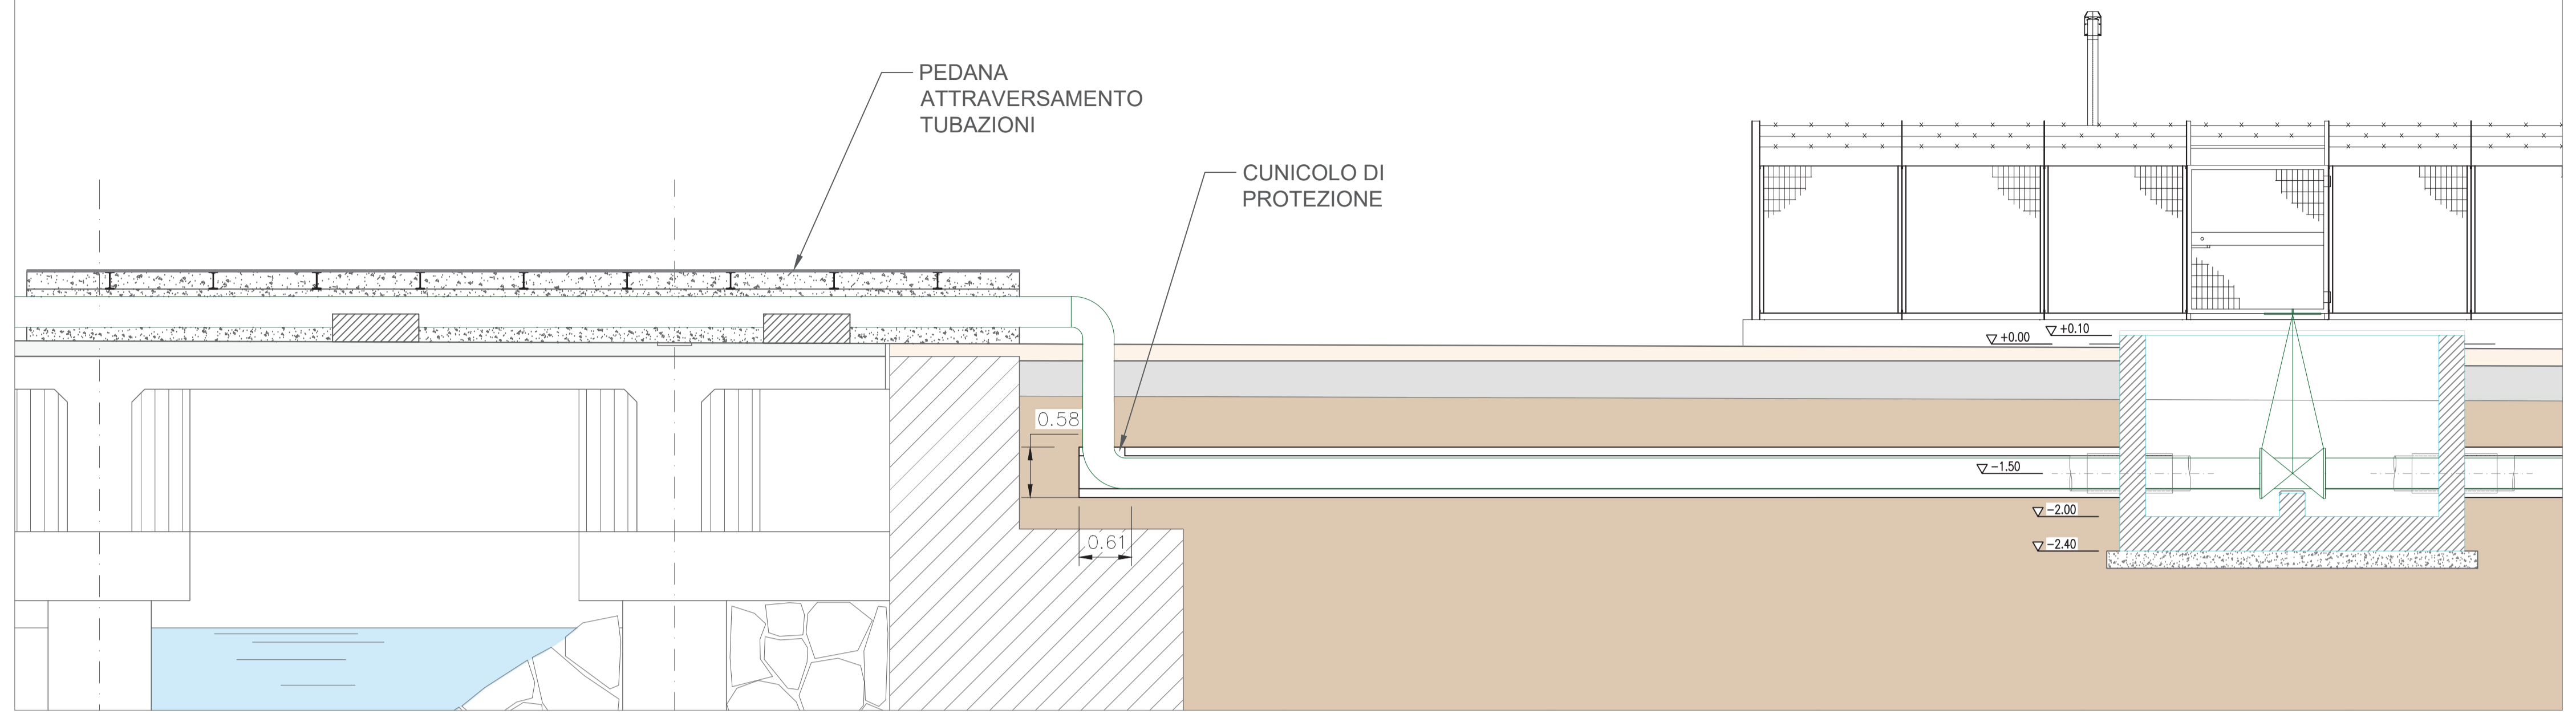


- NOTE:
- 1) Per il dettaglio costruttivo del cunicolo fare riferimento allo Standard del Cliente B.01.05.20;
  - 2) I cunicoli installati su linee contenenti gas dovranno prevedere uno sfogo ogni 150m;
  - 3) La linea acqua di mare nel tratto interrato è protetta con lastre di cemento;
  - 4) Le linee e cavi nel tratto di banchina su pali sono installate esposte.
  - 5) Le valvole inseriti in pozzetti interrati saranno ispezionabili e accessibili.

Sezione B: Scala 1:50

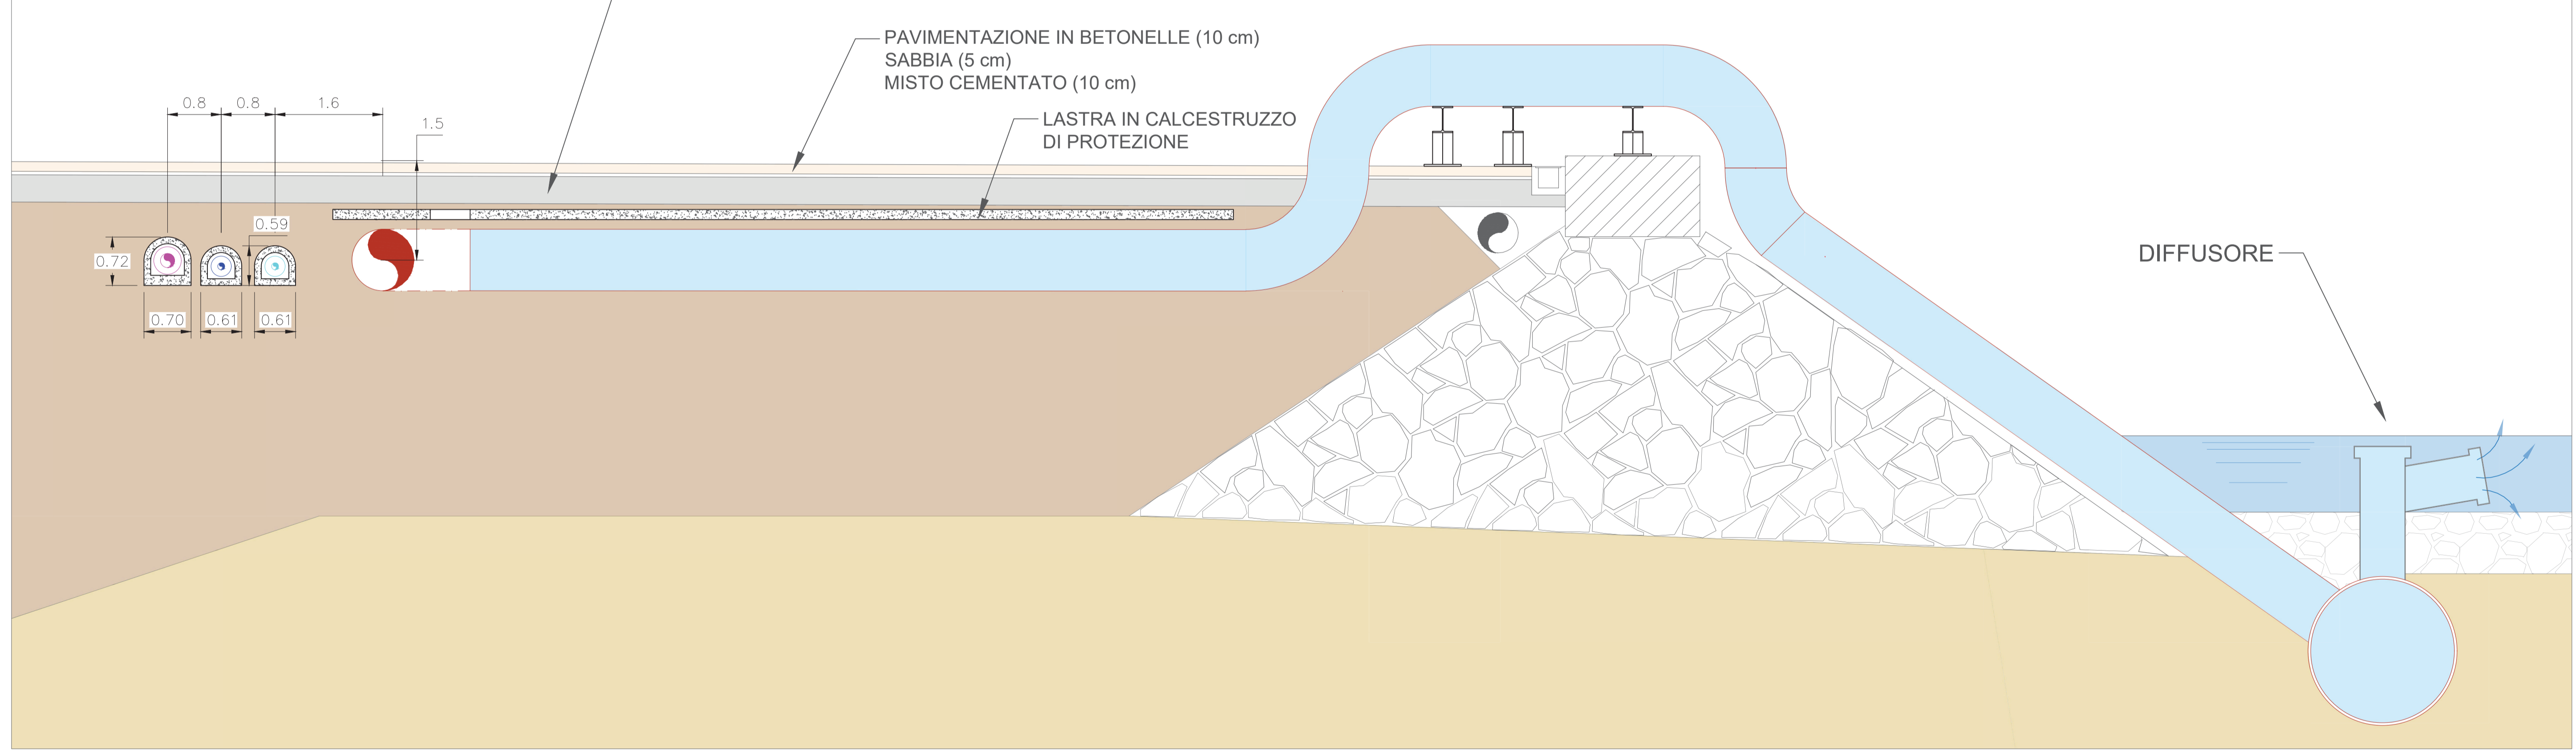

Tipico 1 (fuori scala)

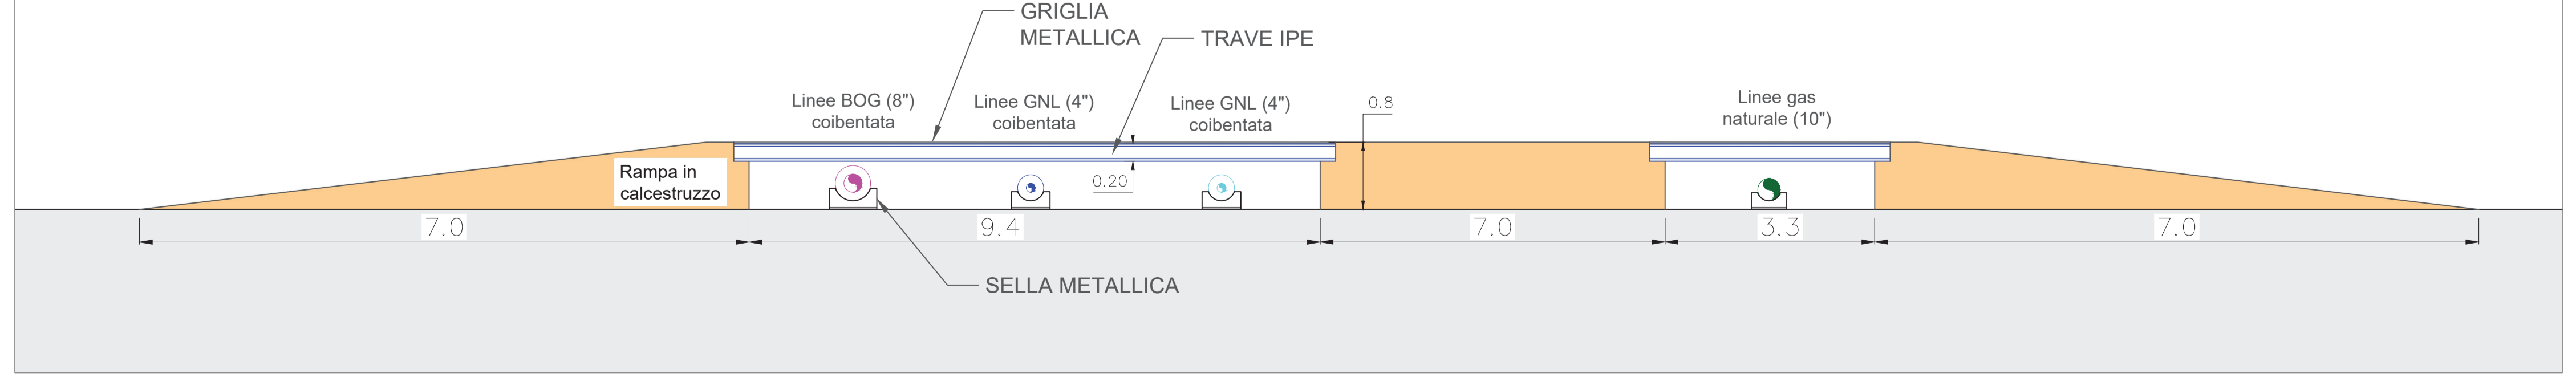

|                           |          |                            |                |            |           |
|---------------------------|----------|----------------------------|----------------|------------|-----------|
| 04                        | 09/11/21 | EMISSIONE PER ENTI         | L.SARTINI      | G.SAGARIA  | G.MONTI   |
| 03                        | 19/10/21 | EMISSIONE PER APPROVAZIONE | L.SARTINI      | G.SAGARIA  | G.MONTI   |
| 02                        | 11/10/21 | EMISSIONE PER APPROVAZIONE | L.SARTINI      | G.SAGARIA  | G.MONTI   |
| 01                        | 25/05/21 | EMISSIONE PER COMMENTI     | L.SARTINI      | G.SAGARIA  | G.MONTI   |
| 00                        | 02/04/21 | EMISSIONE PER COMMENTI     | A.FUMELLI      | L.SARTINI  | G.MONTI   |
| 00A                       | 18/03/21 | EMISSIONE PRELIMINARE      | A.FUMELLI      | L.SARTINI  | G.MONTI   |
| Rev.                      | DATA     | DESCRIZIONE                | ELABORATO      | VERIFICATO | APPROVATO |
|                           |          |                            | COMMESSA       | UNITA' N.  |           |
|                           |          |                            | GC/R2004       | 001        |           |
| TITOLO                    |          |                            | DIS. N.        |            |           |
| LAYOUT TUBAZIONI BANCHINA |          |                            | 100-GC-B-61002 |            |           |
| PROGETTO/IMPIANTO         |          |                            | REVISIONE      |            |           |
| TERMINALE DI PORTOVESME   |          |                            | 04             |            |           |
|                           |          |                            | FG. 2 Di 2     |            |           |
|                           |          |                            | SCALA Varie    |            |           |