

TAPPO DI CHIUSURA TERMORESTRINGENTE
PER TUBO DI PROTEZIONE




 


TABELLA DELLE ANNOTAZIONI

1	Tubo di linea DN 650 (26'')	
	materiale acciaio grado L415 NB/MB Sp. 15.9 mm	
	rivestimento in POLIETILENE Sp. 2.8 mm	
	costruito secondo Tab. GSD A.01.01.20	
2	Tubo di protezione in Acciaio DN 800 (32'')	119.00 m
	costruito secondo Tab. GSD A.01.04.01	
2a	Tubo di montaggio in Acciaio DN 1400 (56'')	118.00 m
	costruito secondo Tab. GSD A.01.04.01	
3	Fasce termorestringenti con pezza di chiusura e supporti di plastica	n.2
	DN 650 (26'') x DN 800 (32'')	
	costruito secondo Tab. GSD A.09.02.11	
4	Apparecchiatura di sfiato e presa di segnalazione fuga gas tipo 1	n.1
	costruito secondo tab. GSD A.09.06.02	
	Apparecchiatura di sfiato e presa di segnalazione fuga gas tipo 2	n.3
	costruito secondo tab. GSD A.09.06.02	
	Tubo di sfiato in Ferro 33 UNI 7287/74 DN 80 (3'')	65.00 m
	costruito secondo tab. GSD A.01.03.01	
6	Distanziatori isolanti a collare costruiti secondo tab. GSD A.09.01.06	
	- Distanziatori per tubo di linea DN 650 (26'')	n.122
	- Distanziatori per tubo DN 200 (8'')	n.122
	- Distanziatori per tubo DN 80 (3'')	n.20
7	Tubo di protezione per polifora portacavo DN 200 (8'')	146.00 m
	Sp. 7 mm	
10	Cunicolo in Calcestruzzo per tubo DN 650 (26'')	
	cunicolo con armatura doppia realizzato in opera su canaletta	
	sagomata in plastica costruito secondo tab. GSD B.01.05.20	

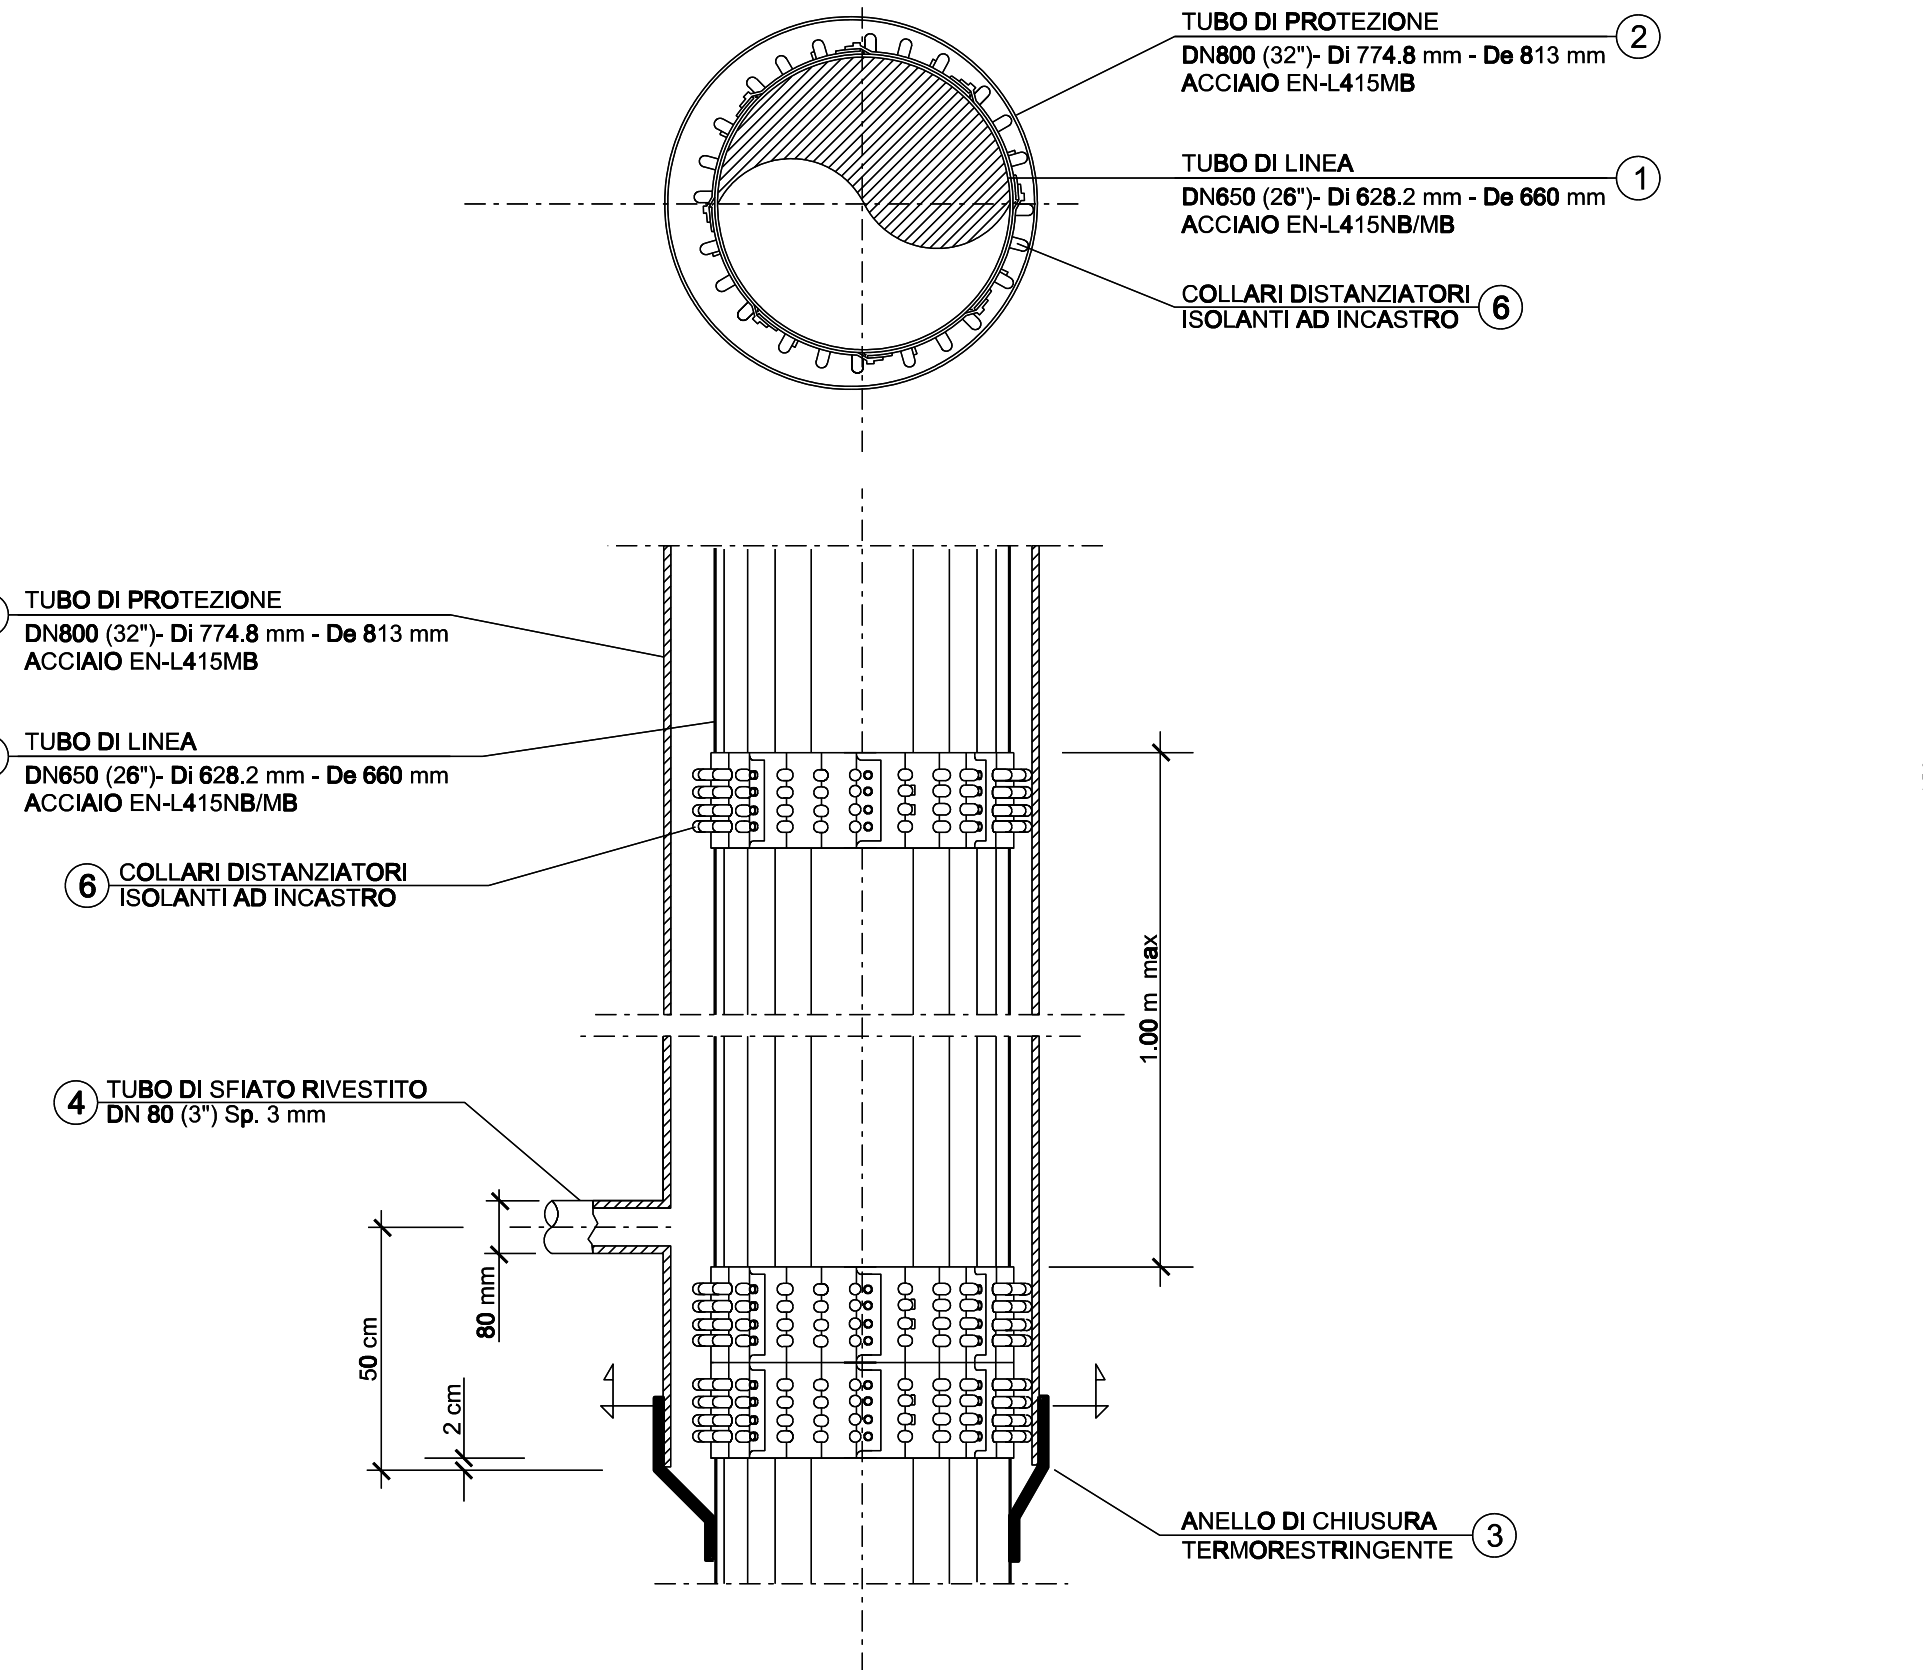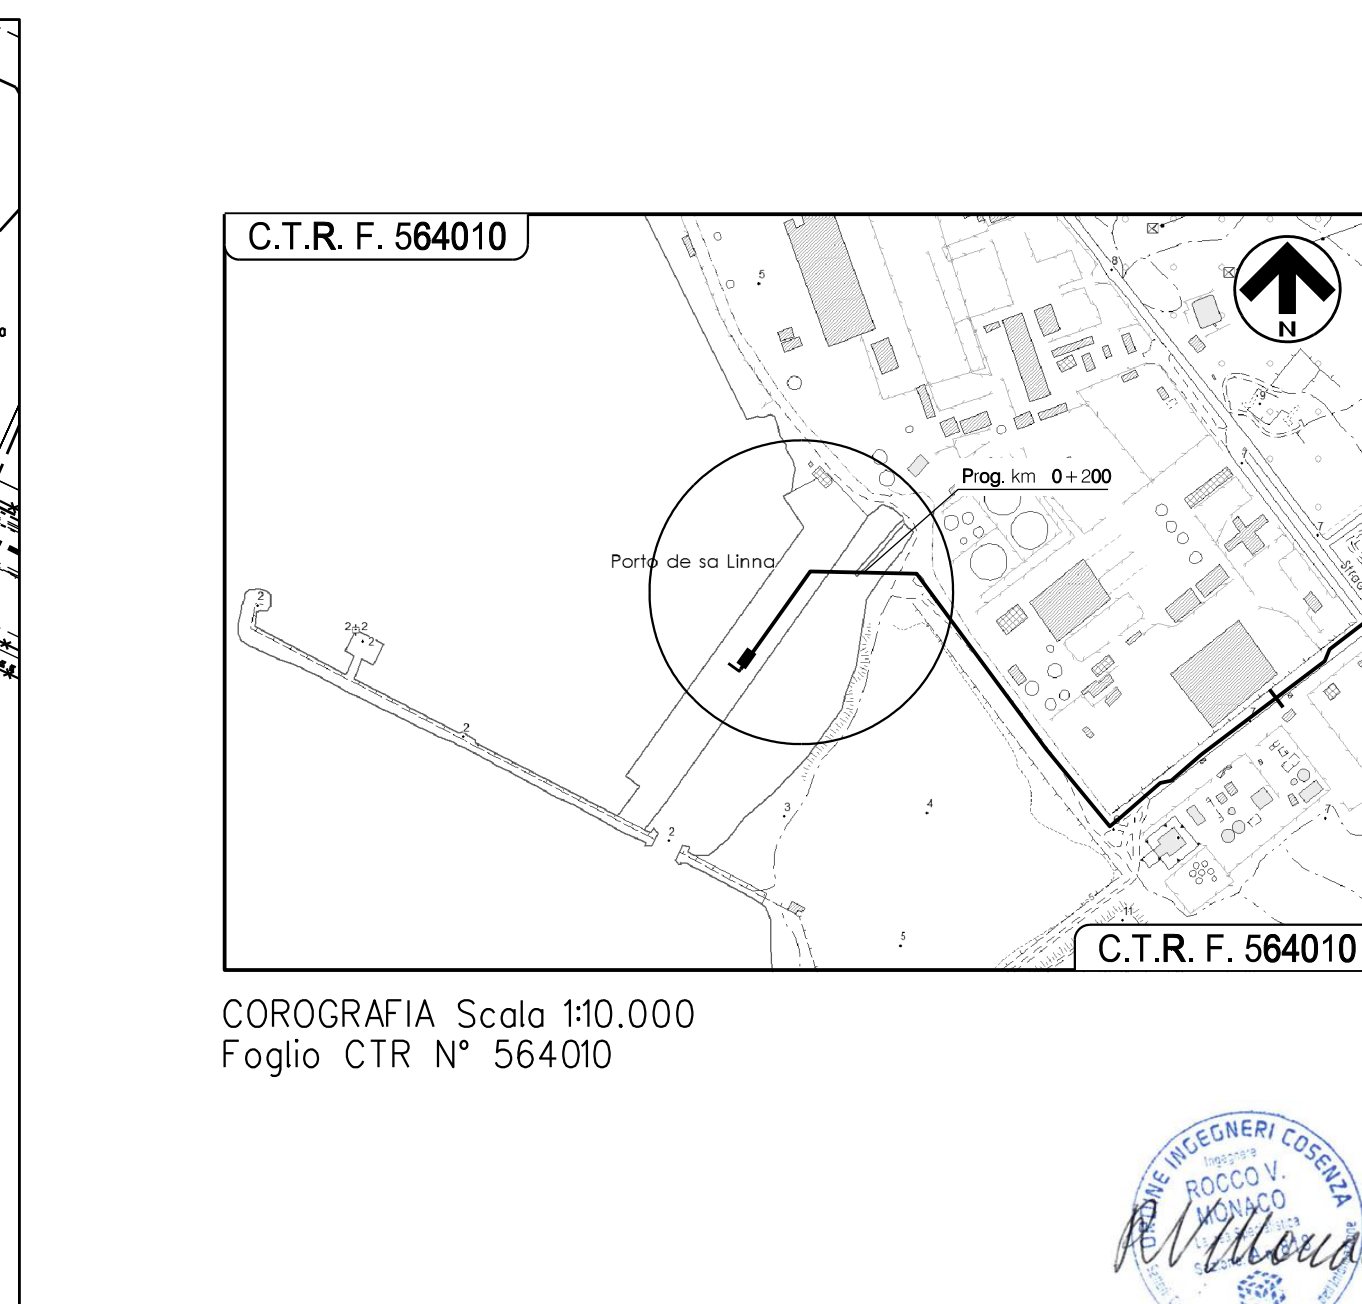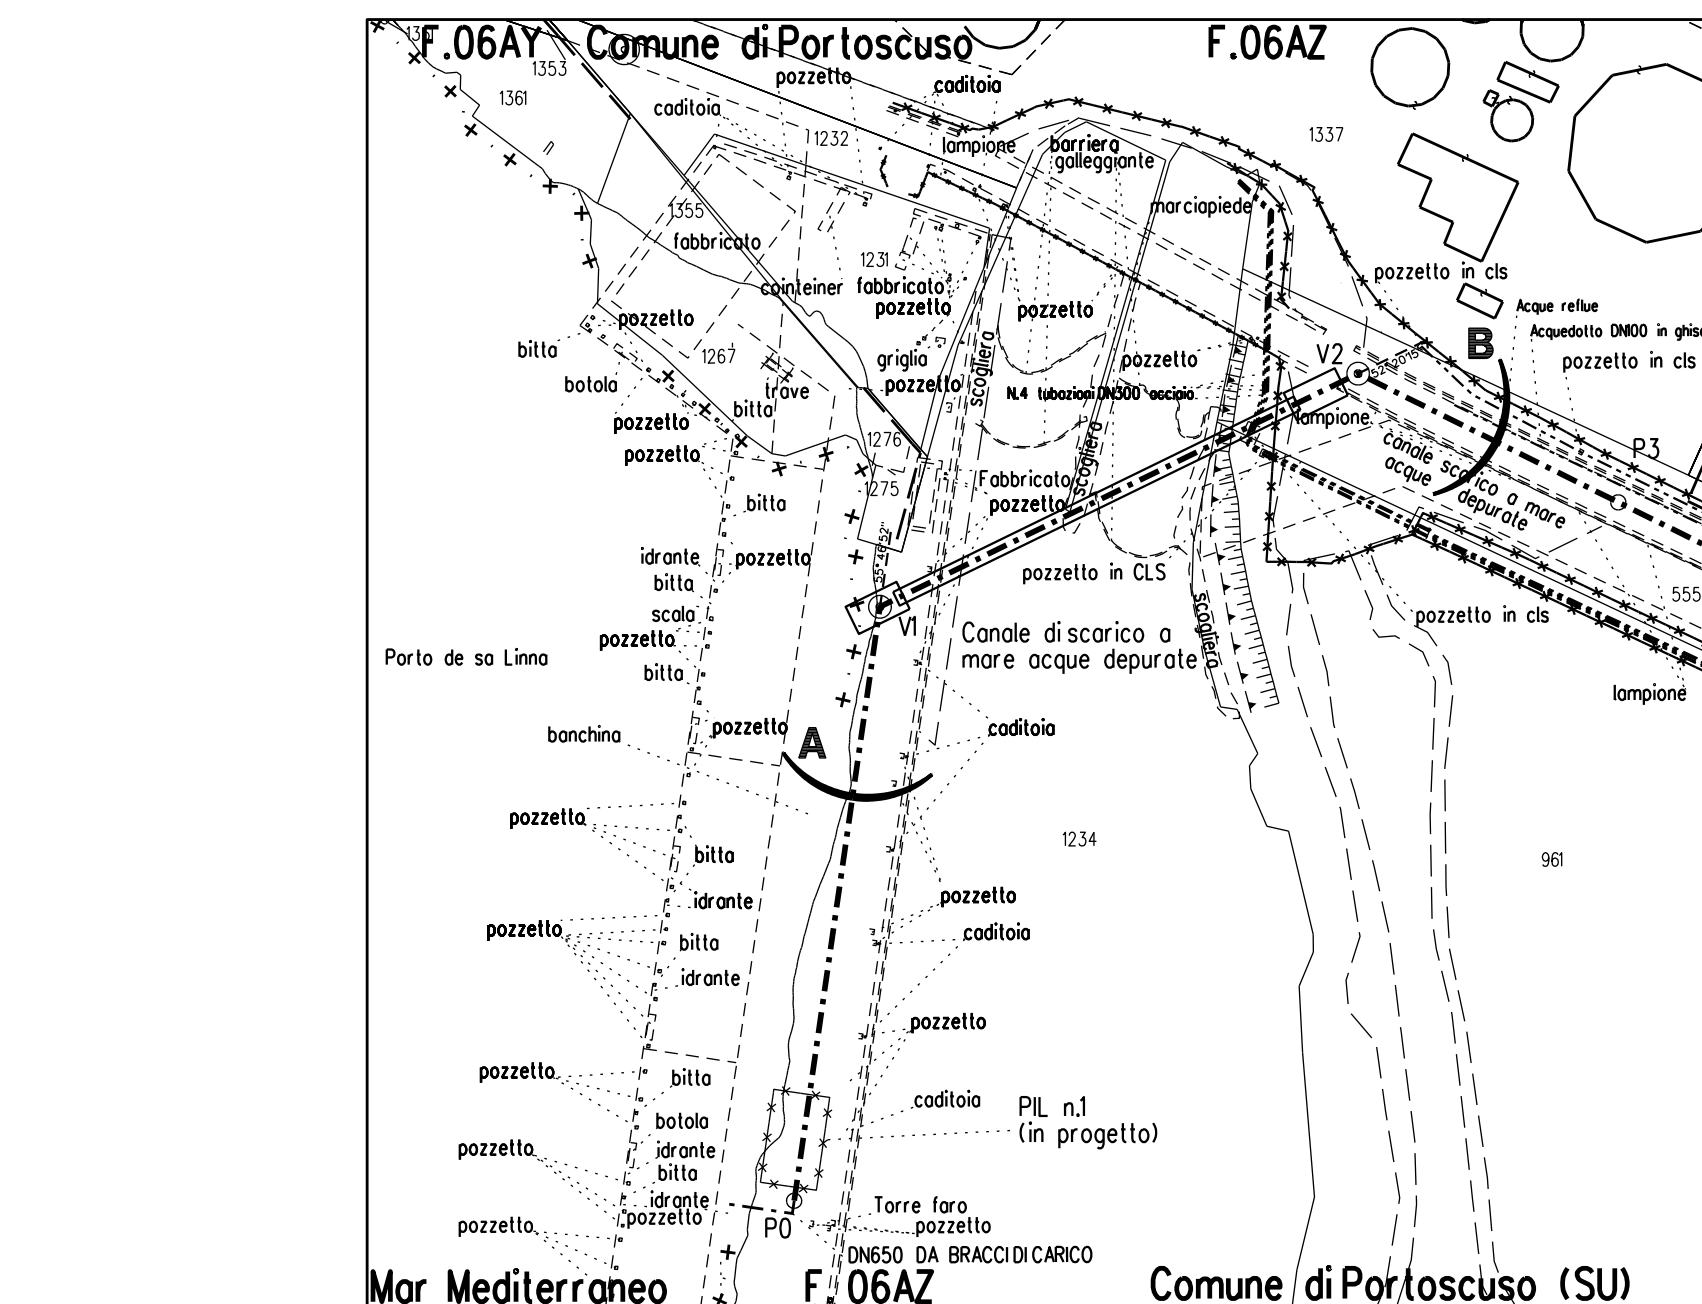

NOTA 1
PRIMA DI PROCEDERE CON L'ESECUZIONE DEGLI SCAVI DEL METANODOTTO
E' NECESSARIO ACCERTARE L'ESATTA UBICAZIONE PLANO-ALTIMETRICA DI
TUTTI I SERVIZI INTERRATI INTERFERENTI
L'INDAGINE ANDRA SVOLTA MEDIANTE L'ESECUZIONE DI SAGGI A MANO
ED ALLA PRESENZA DI RAPPRESENTANTI DELL'ENTE PROPRIETARIO

0	SET 2021	EMISSIONE	A. MAGGIORANI	F. MANFROTTO	REDAZIONE
INDICE	DATA	ELABORATO	VERIFICATO	APPROVATO	APPROVATO
PROPRIETARIO	ENURA	PROGETTISTA	TECNIP	Dis. AT-12E-00005	Fig. 1 di 1
VIRTUAL PIPELINE SARDEGNA RETE ENERGETICA DI PORTOVESME COLLEGAMENTO FSU PORTOVESME DN 650 (26''), DP 75 bar					Comm. NQ/E19001
ATTRAVERSAMENTO Canale di scarico a mare acque depurate Prog. km 0+200					Indice 0 Scala 1:200