























Scala X 1:1000  
Scala Z 1:100

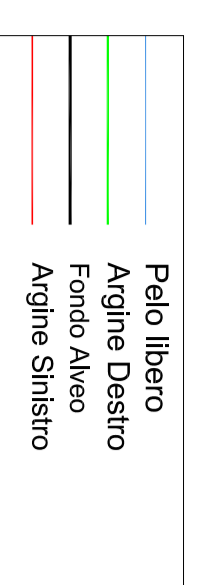

Quota Rif. 51.00 m slm

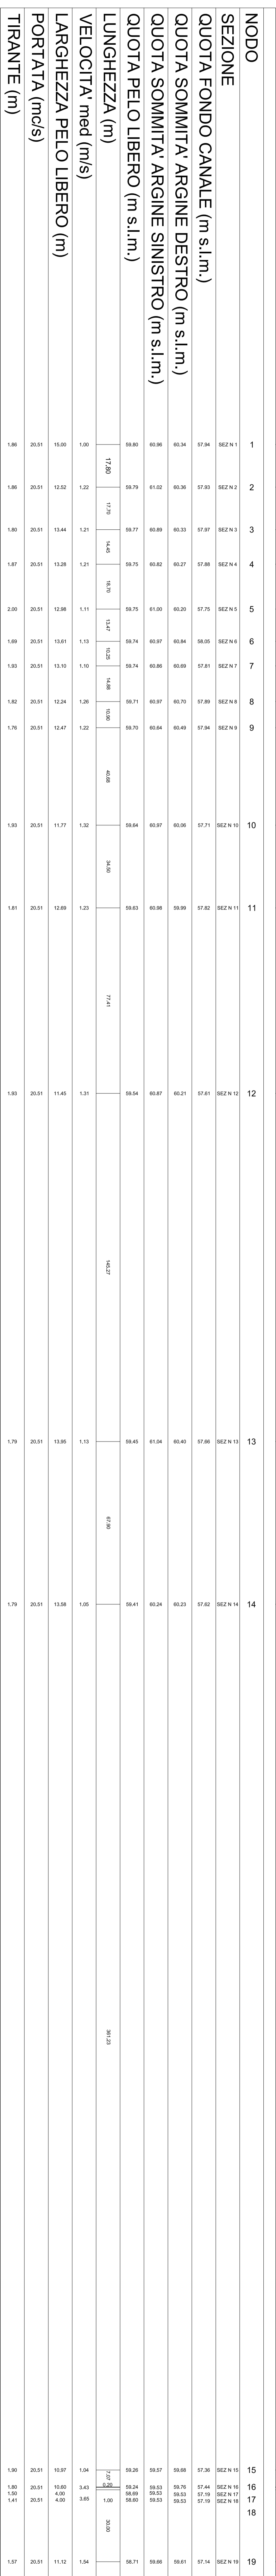

SEZIONE LONGITUDINALE

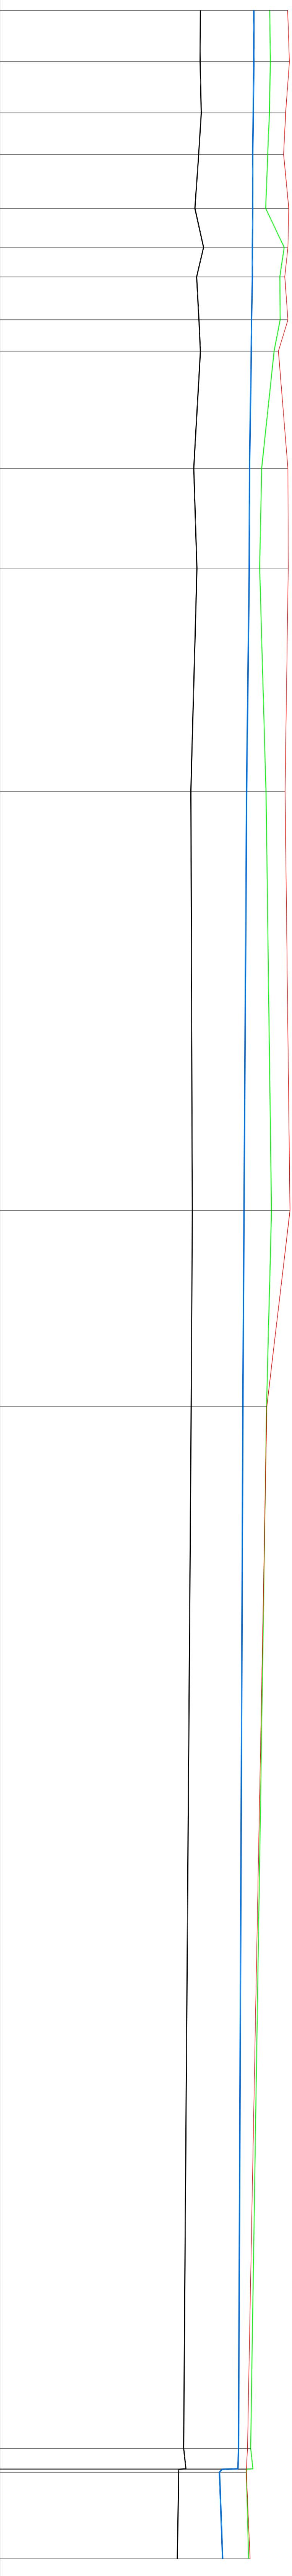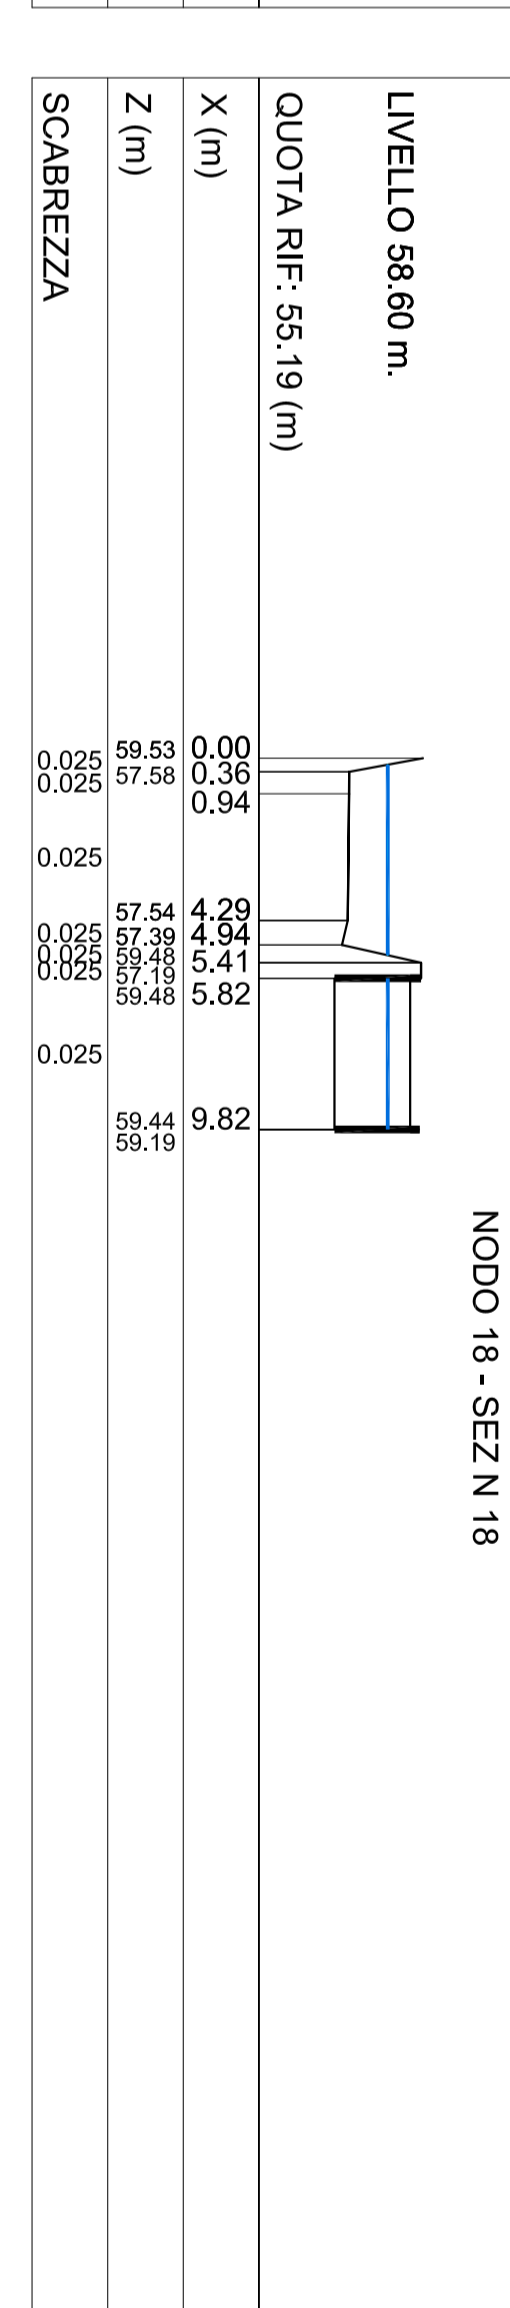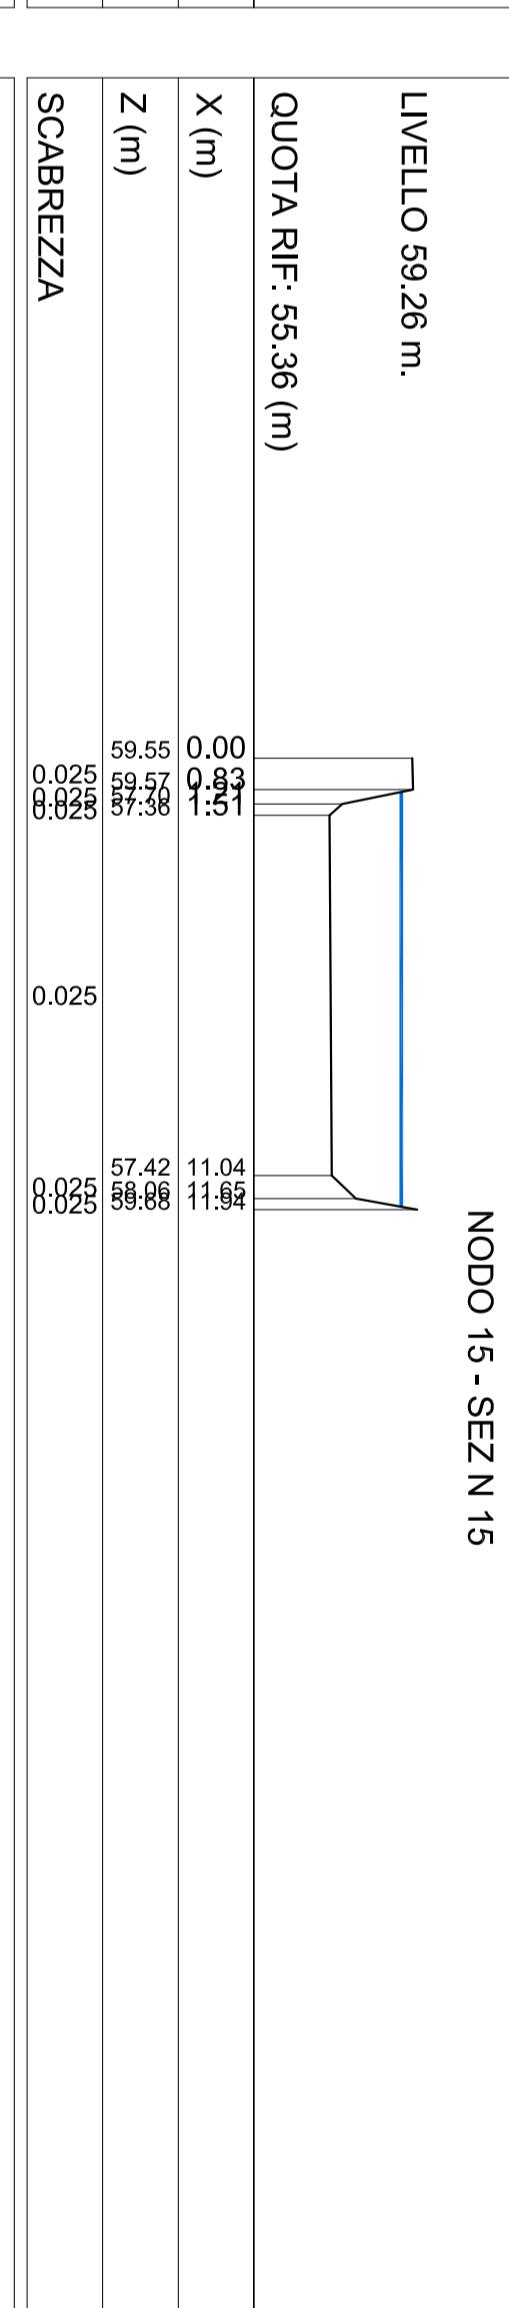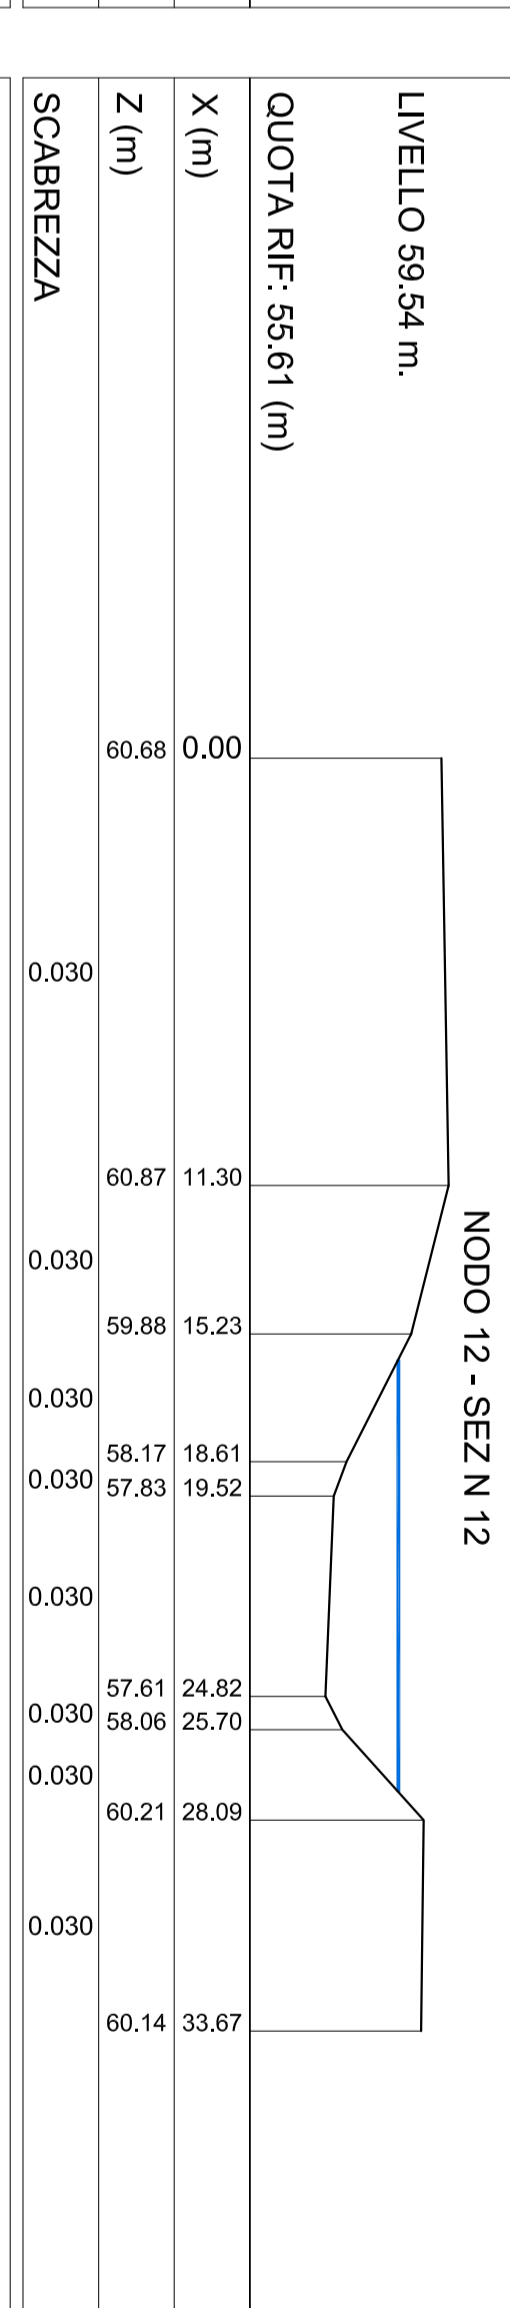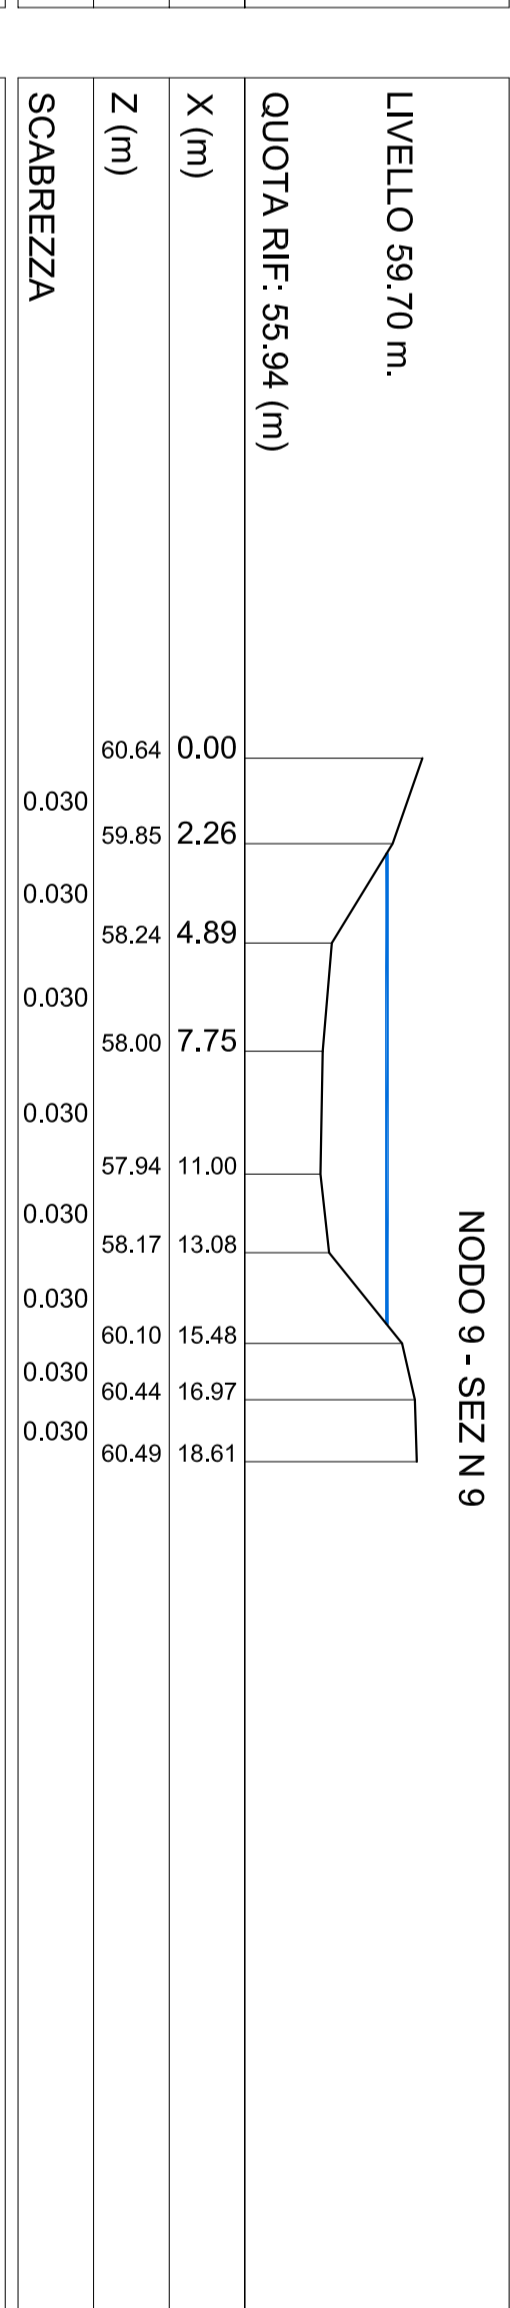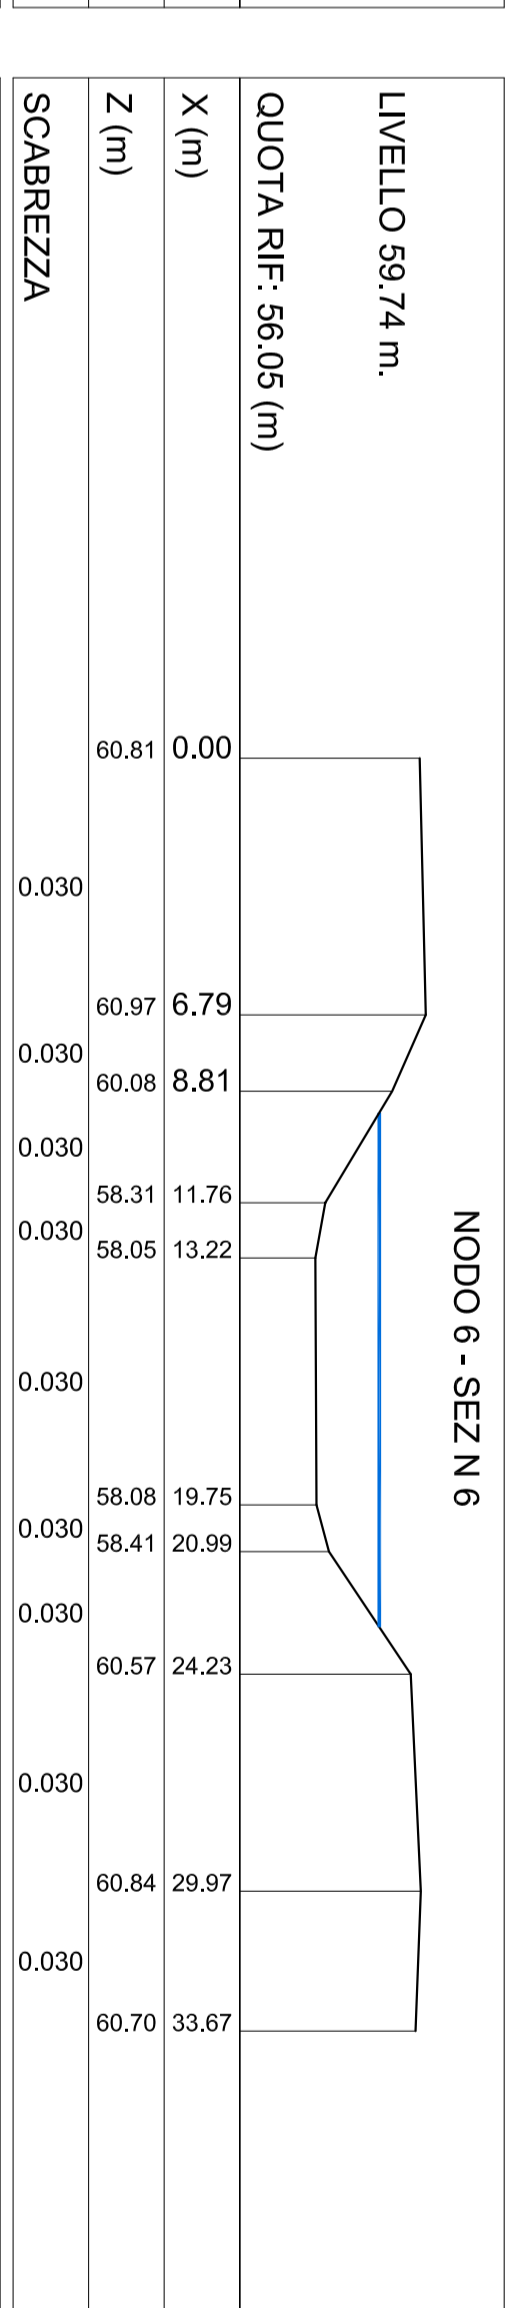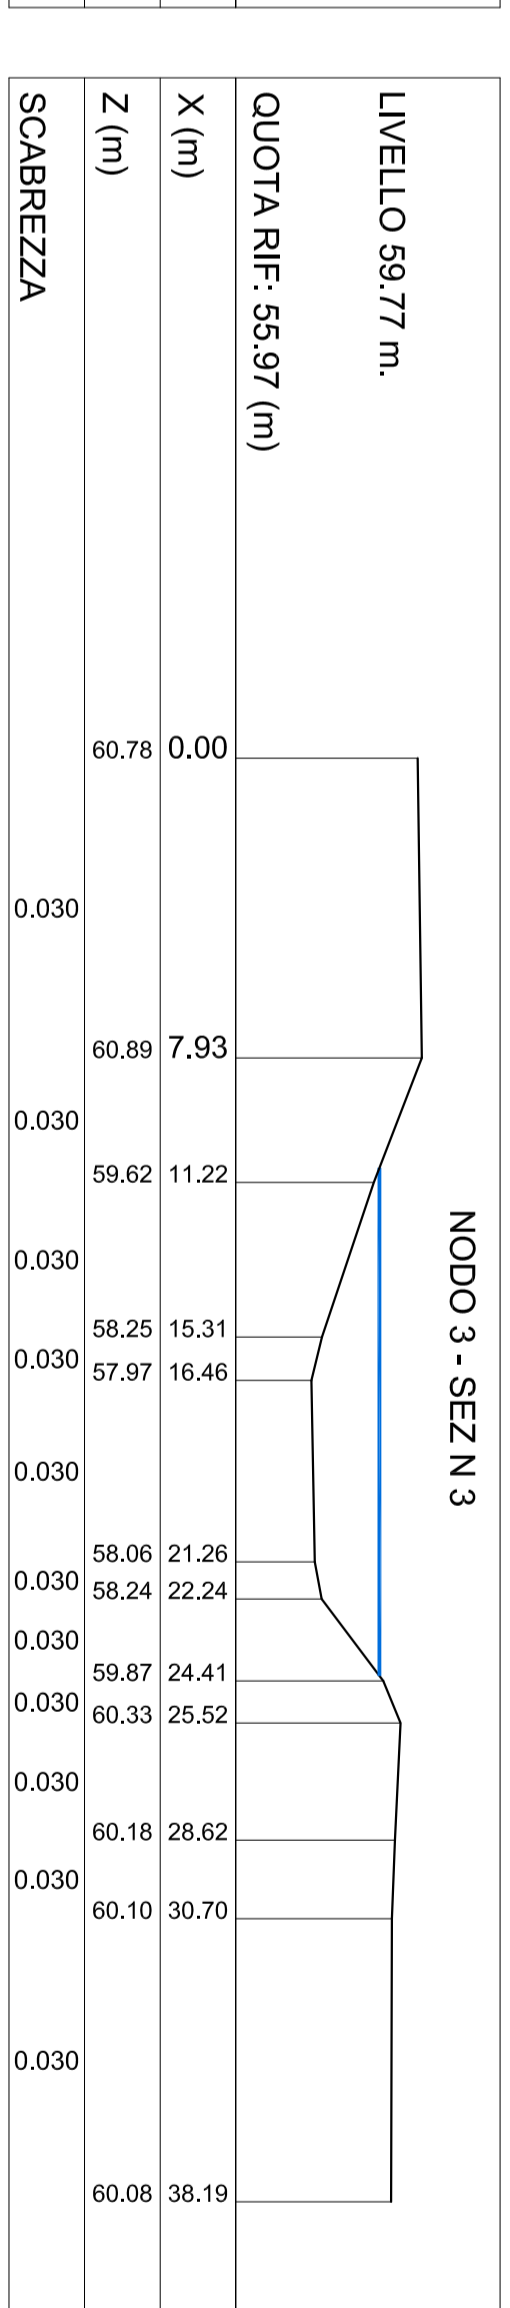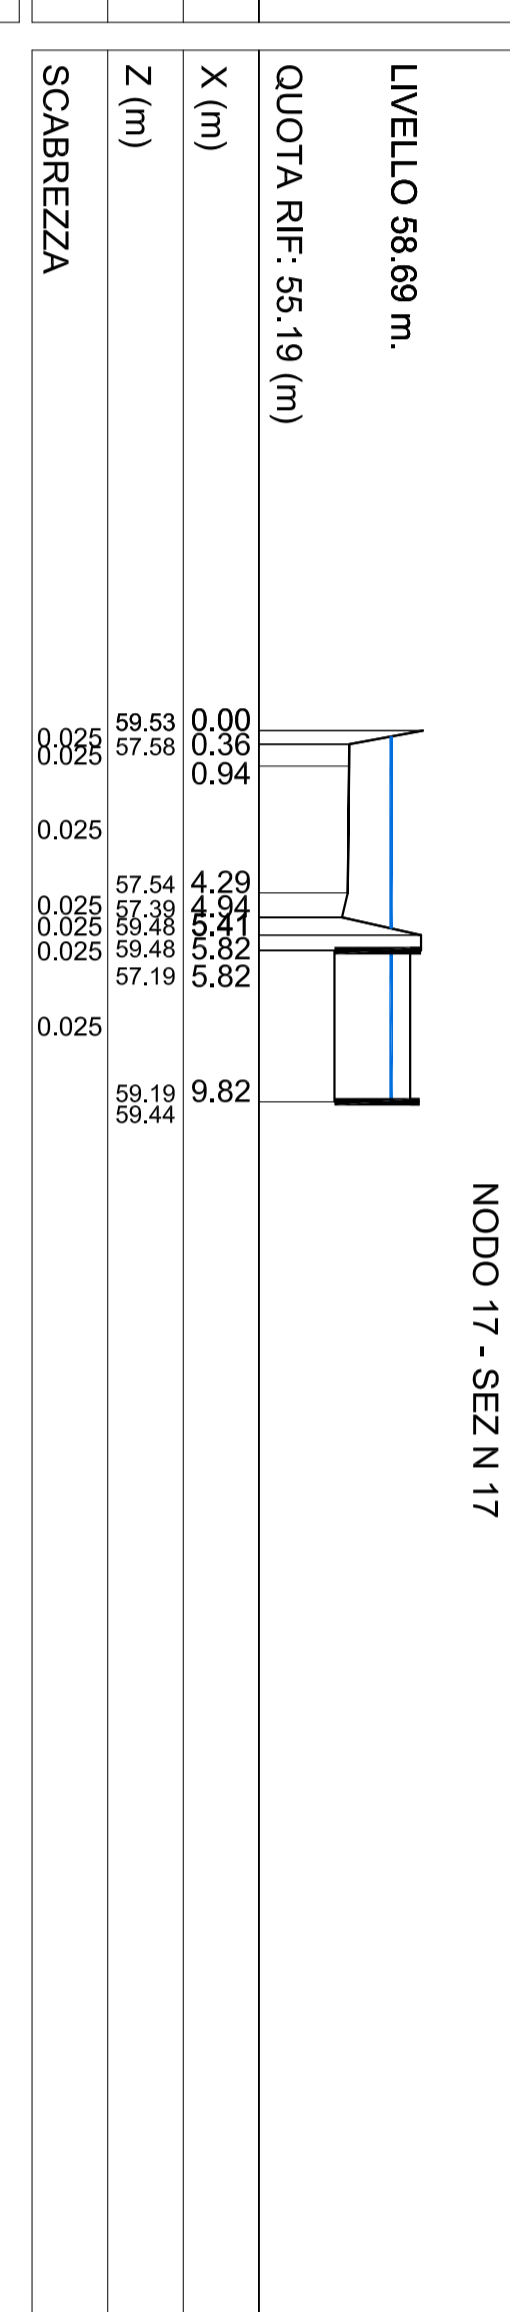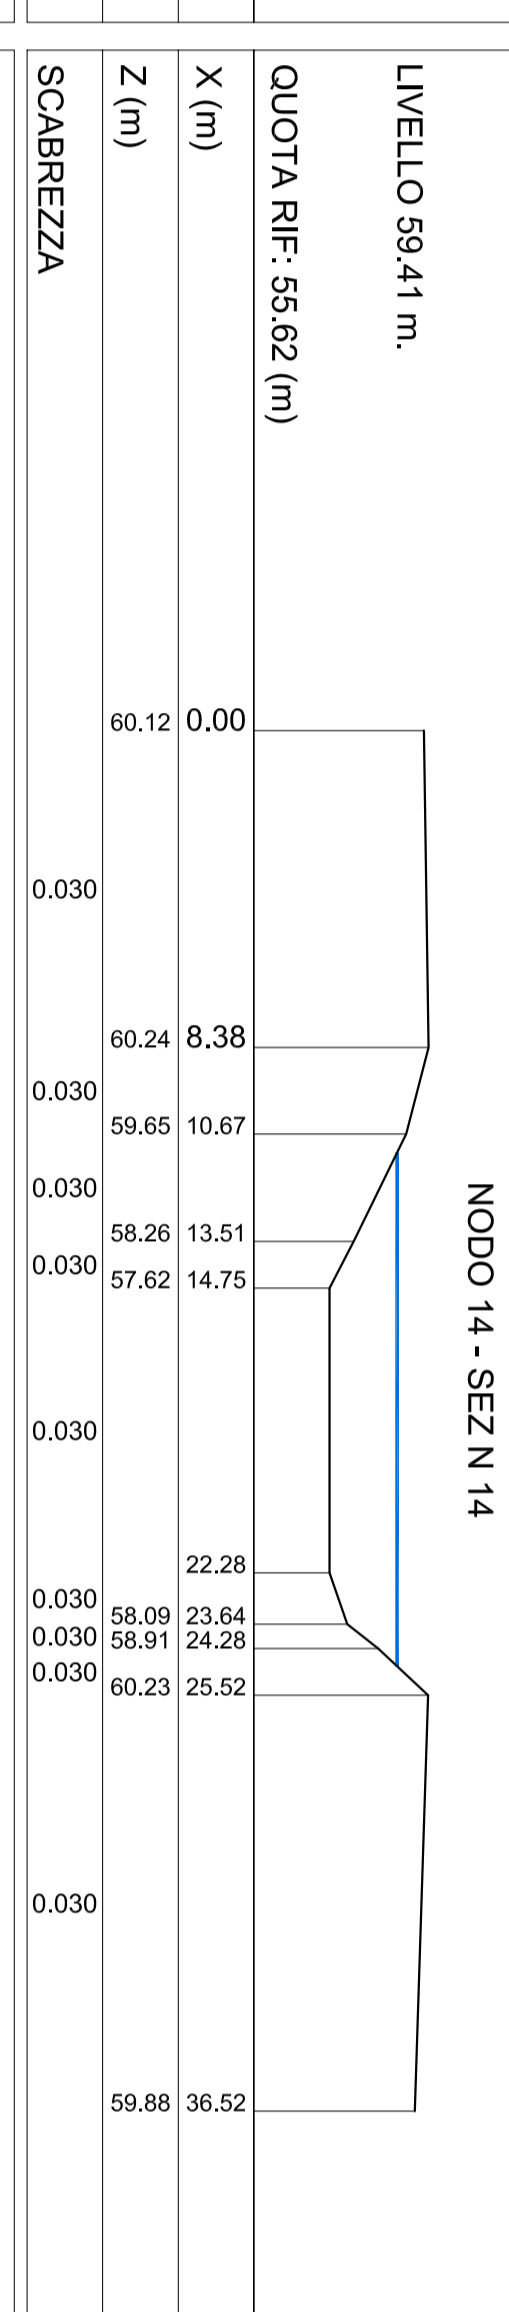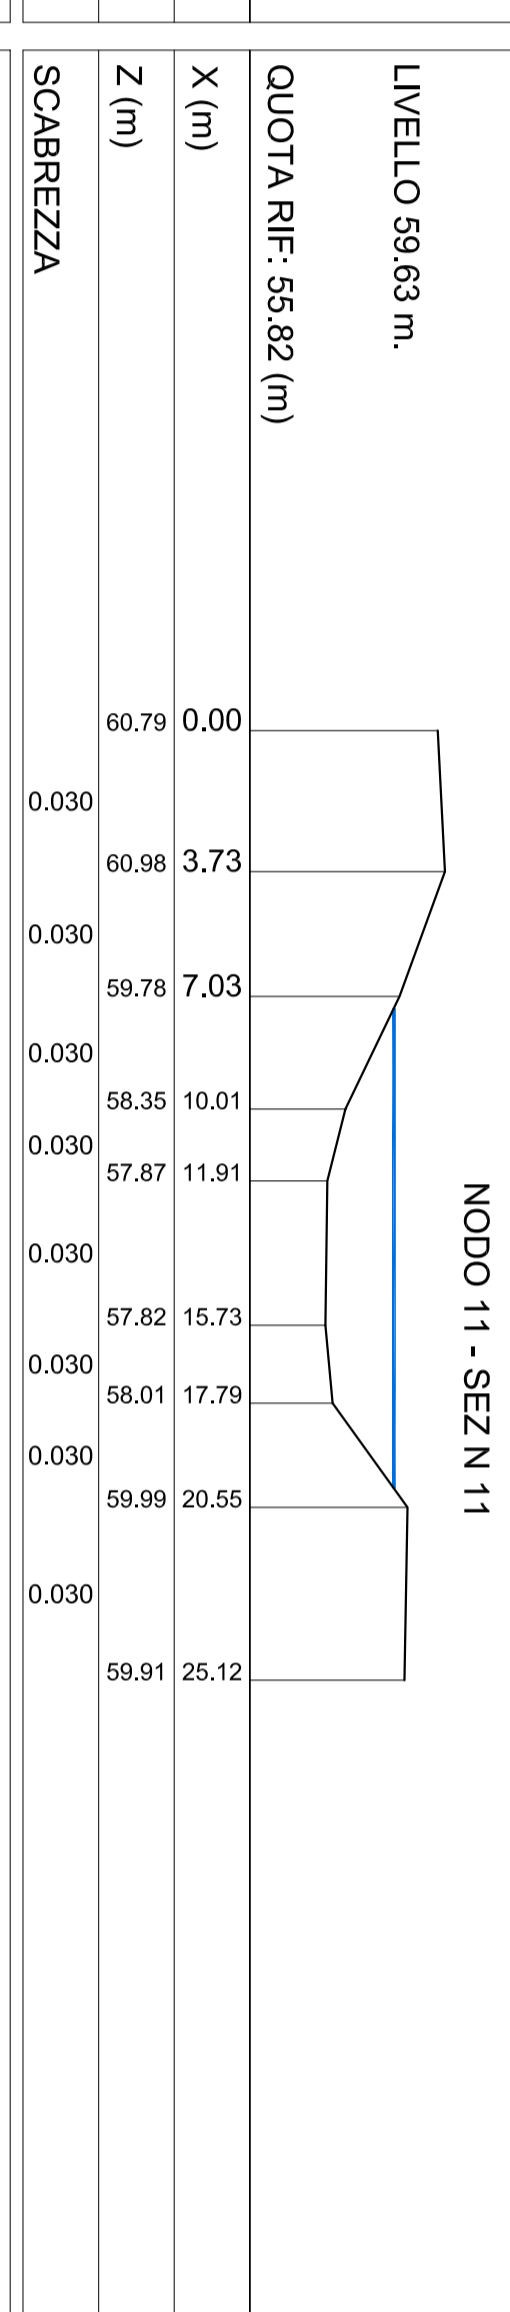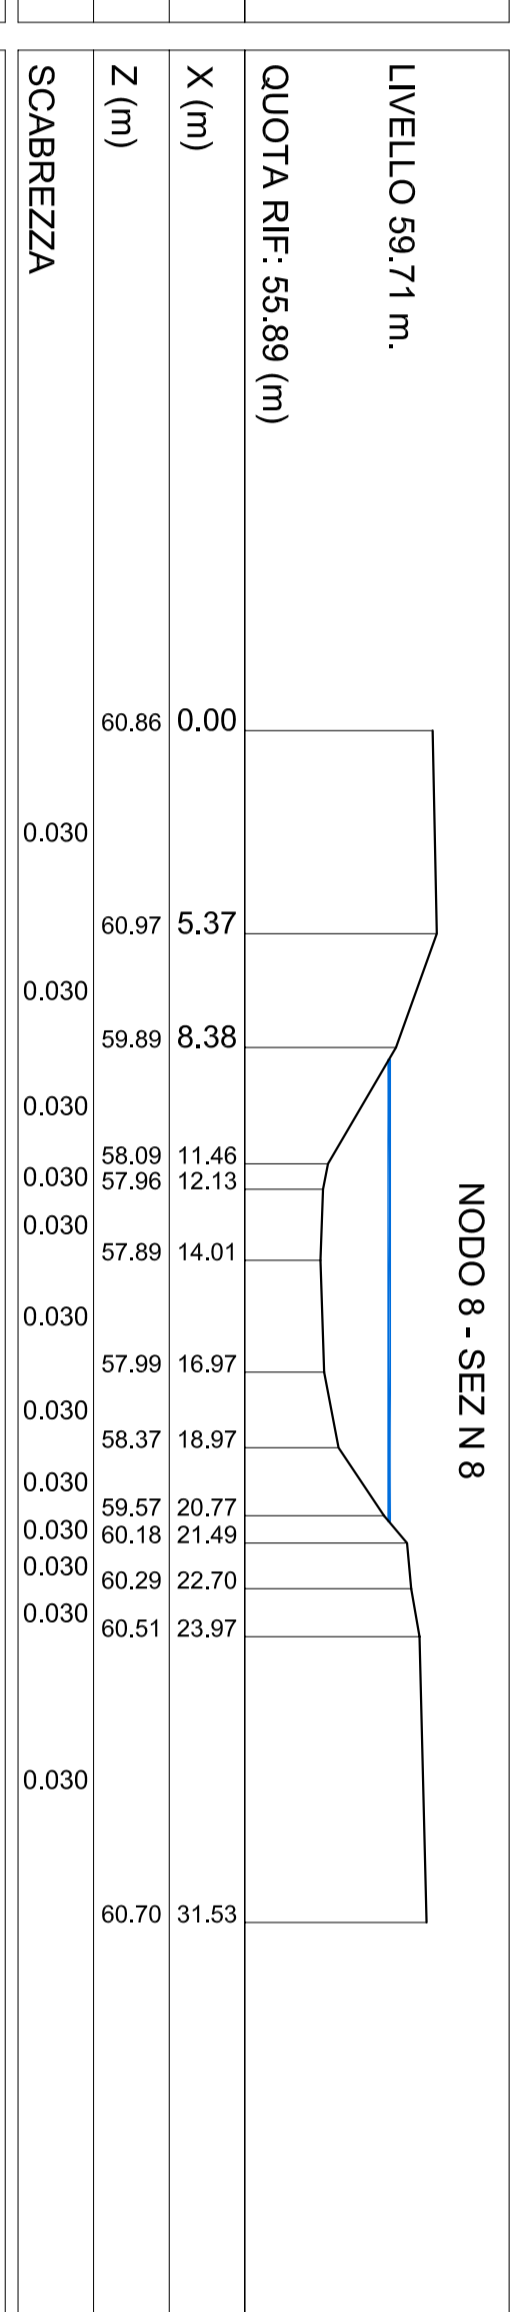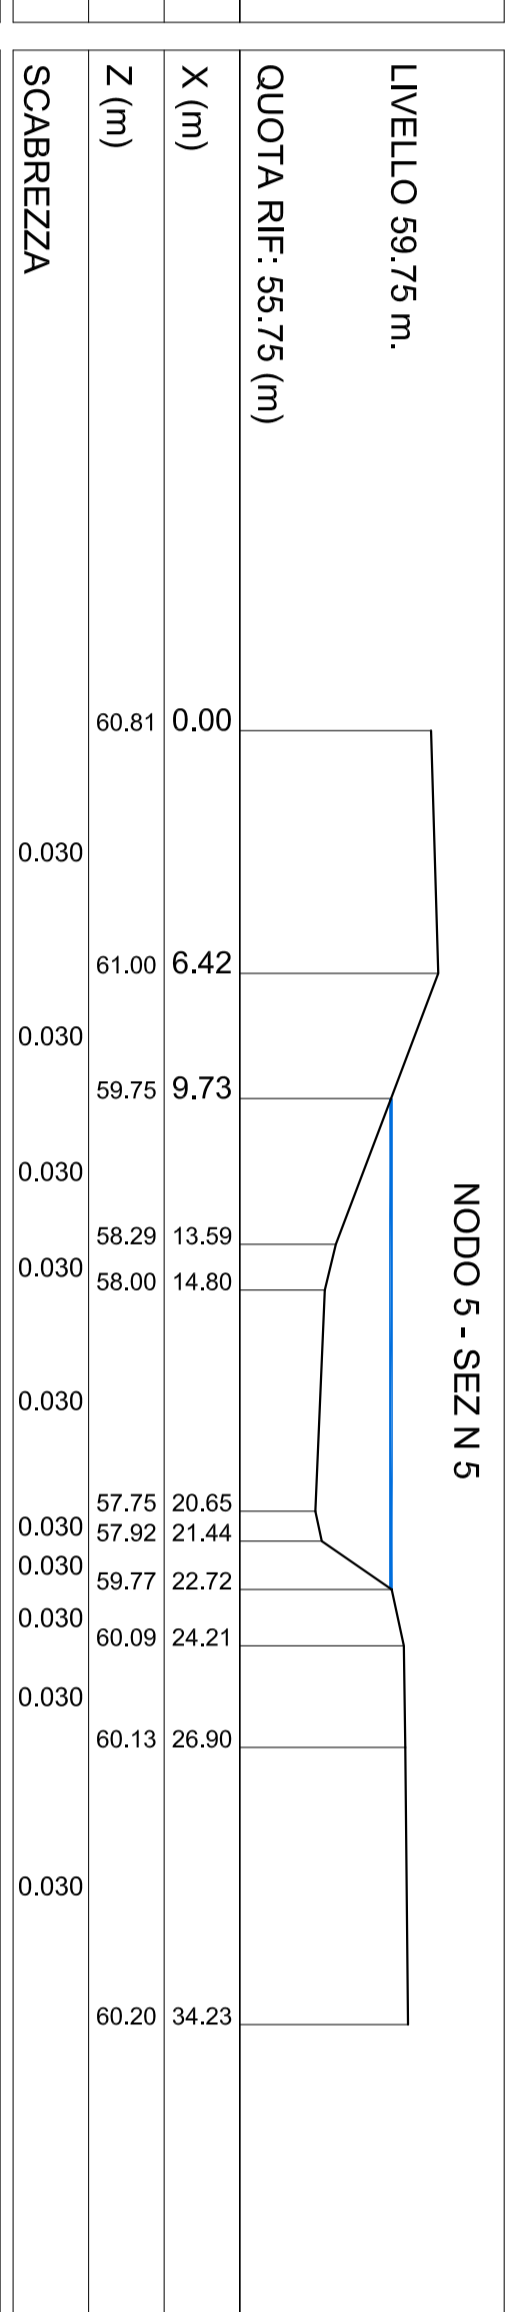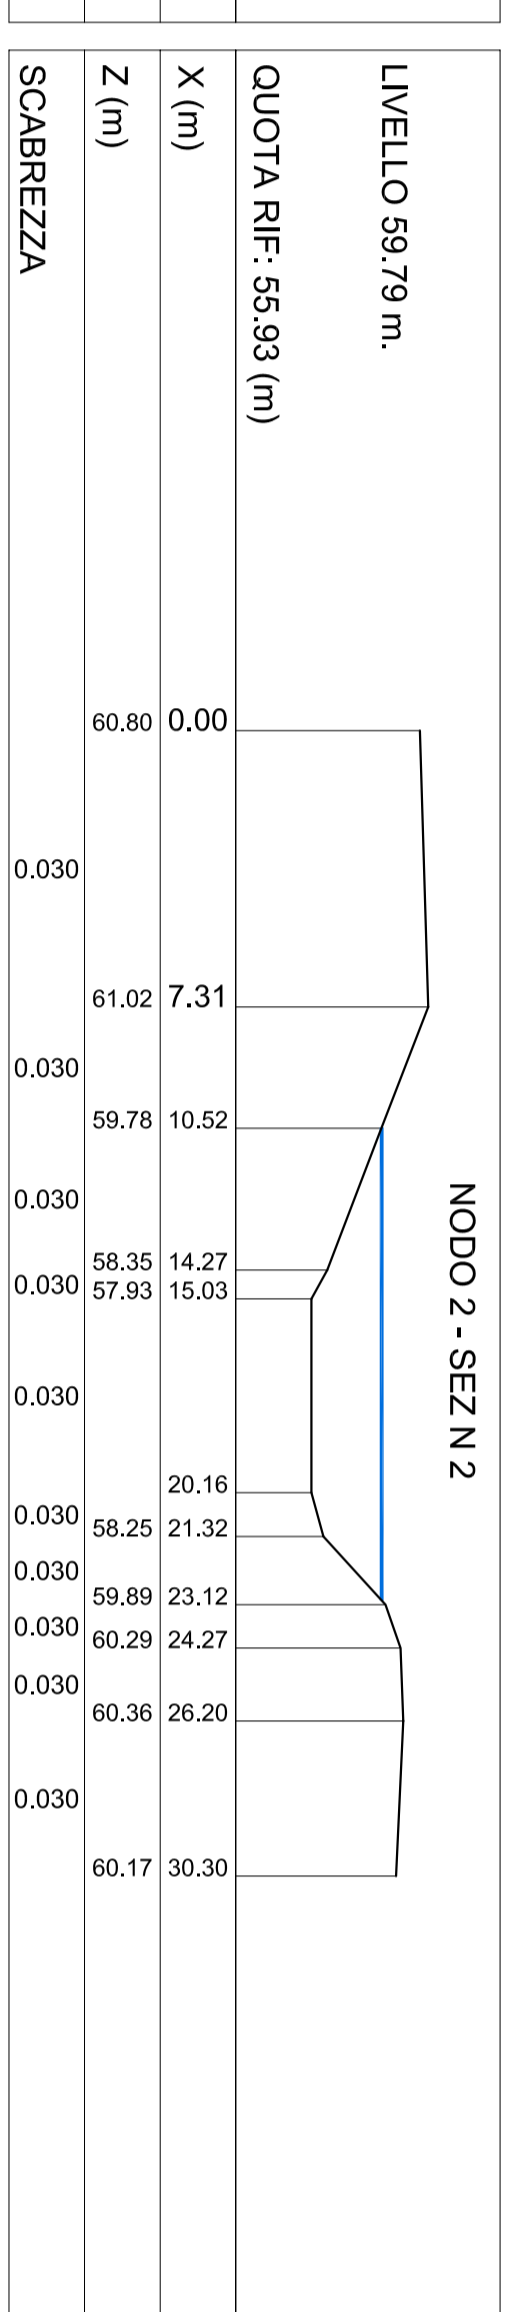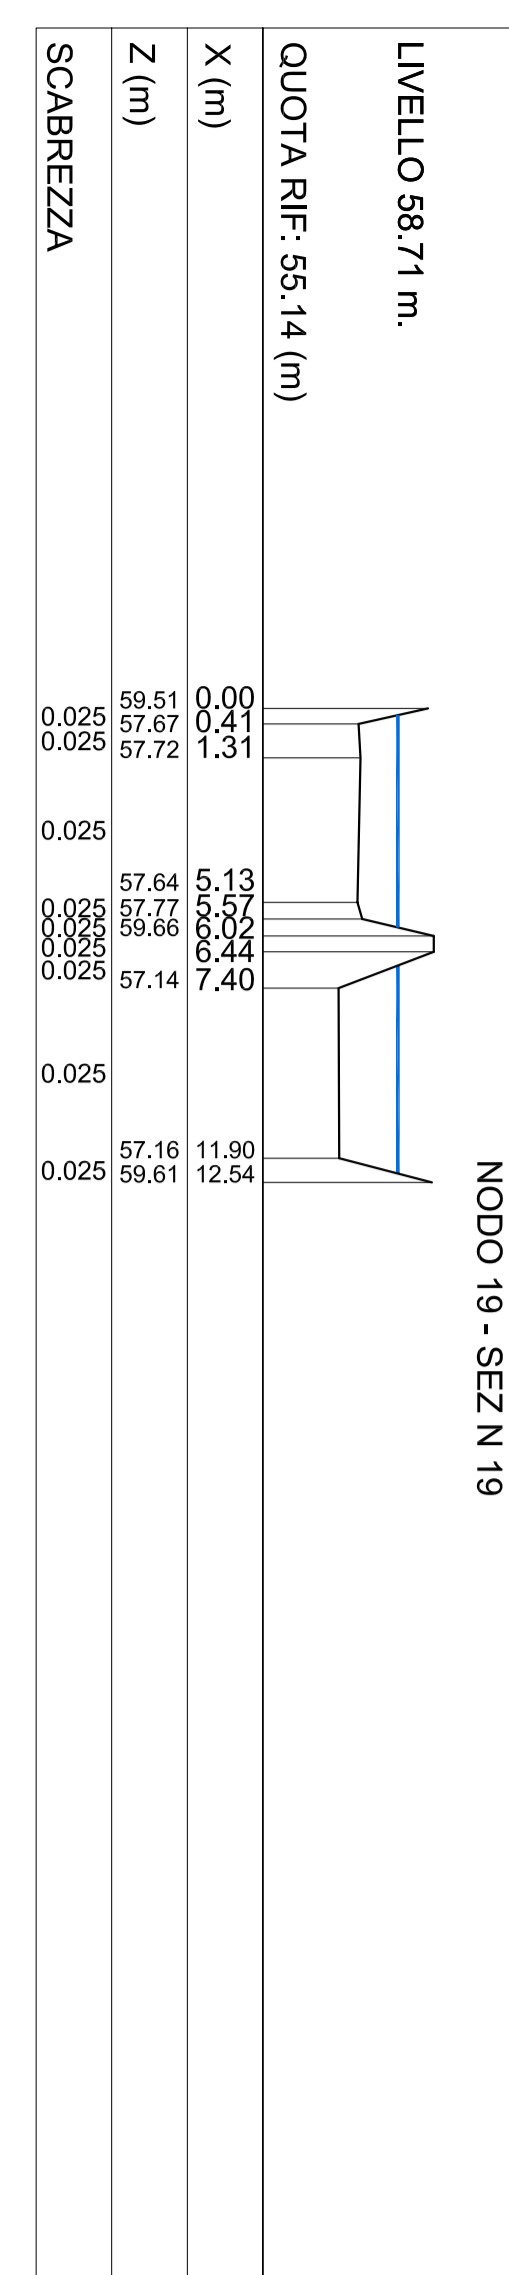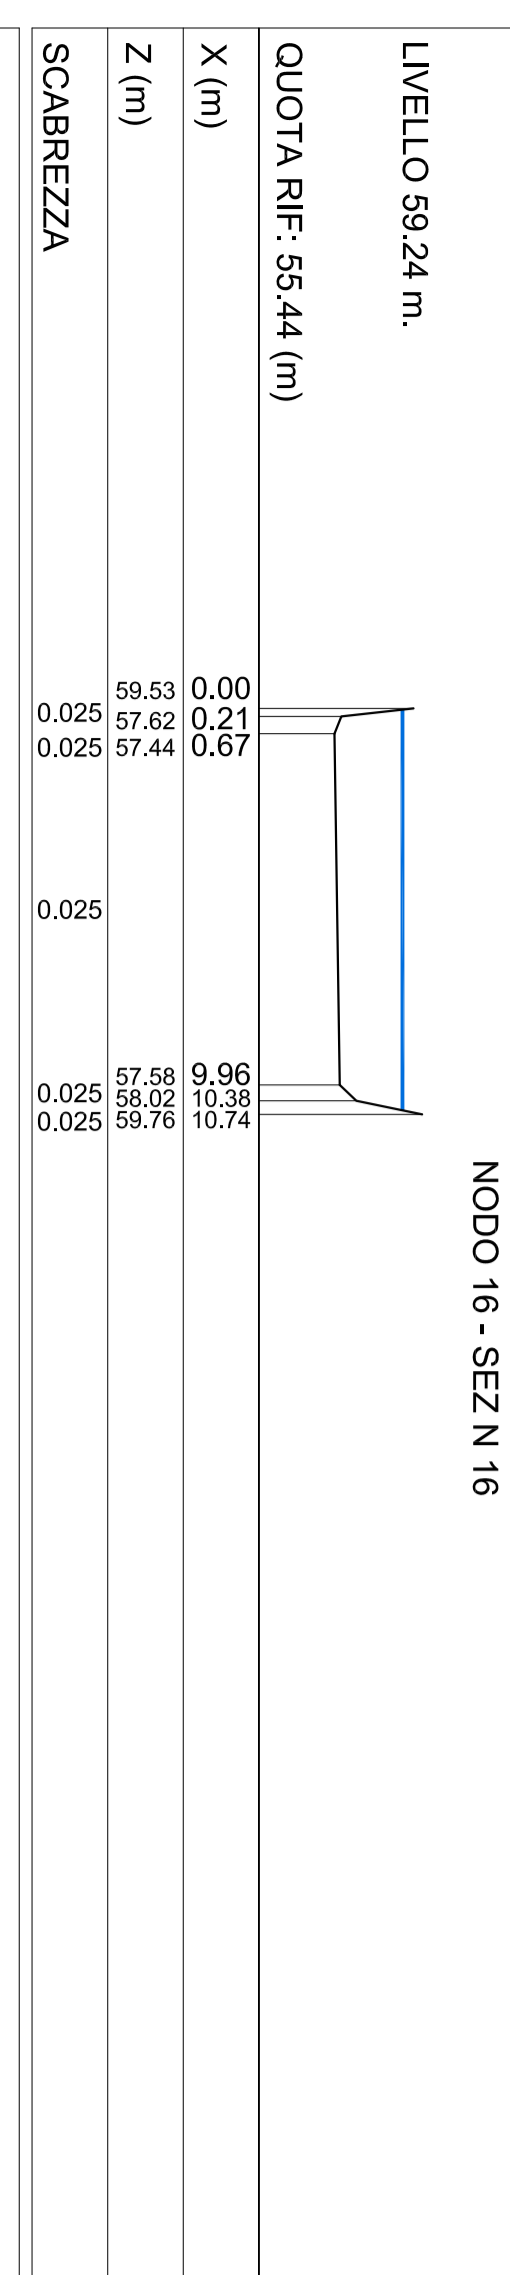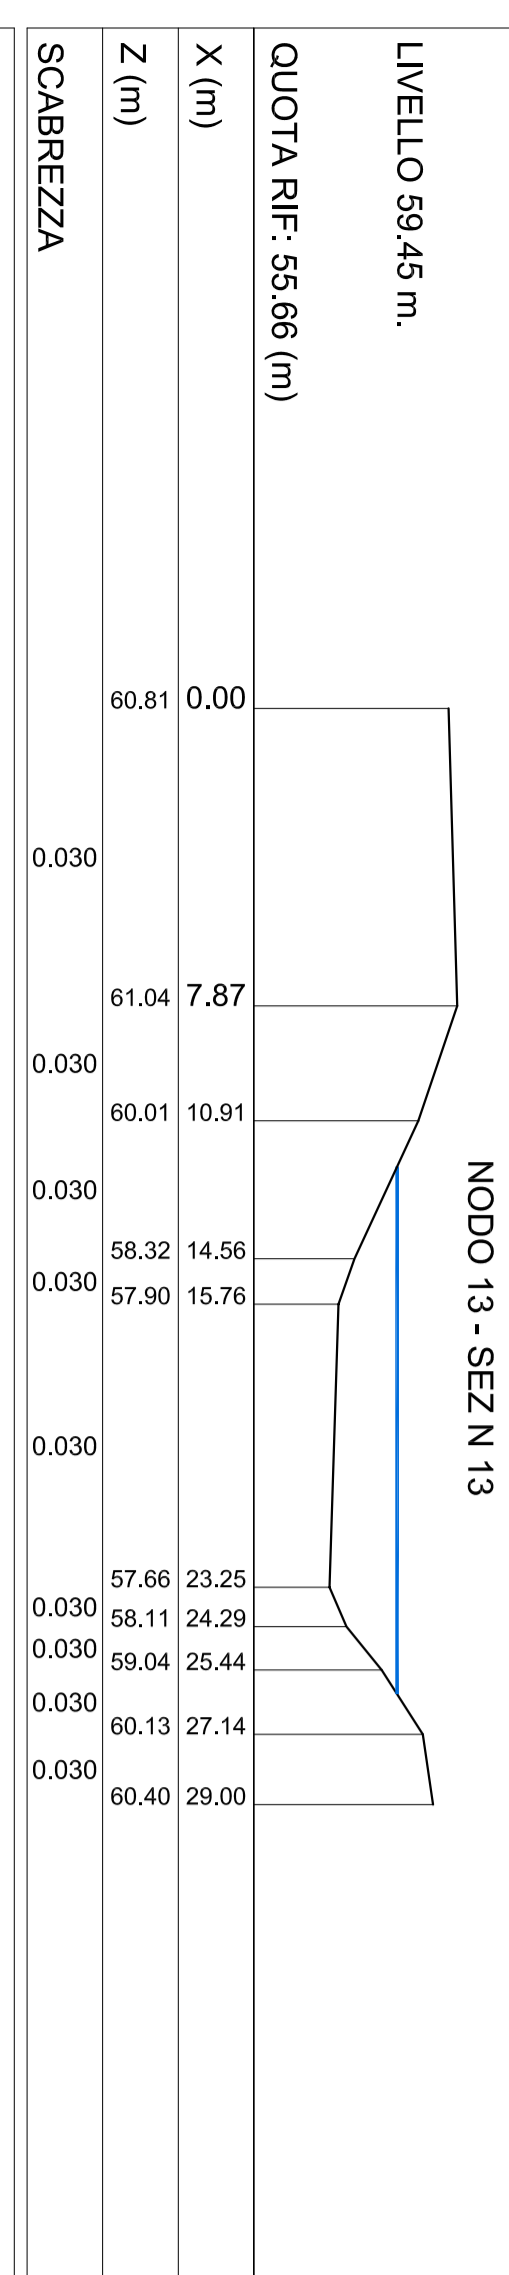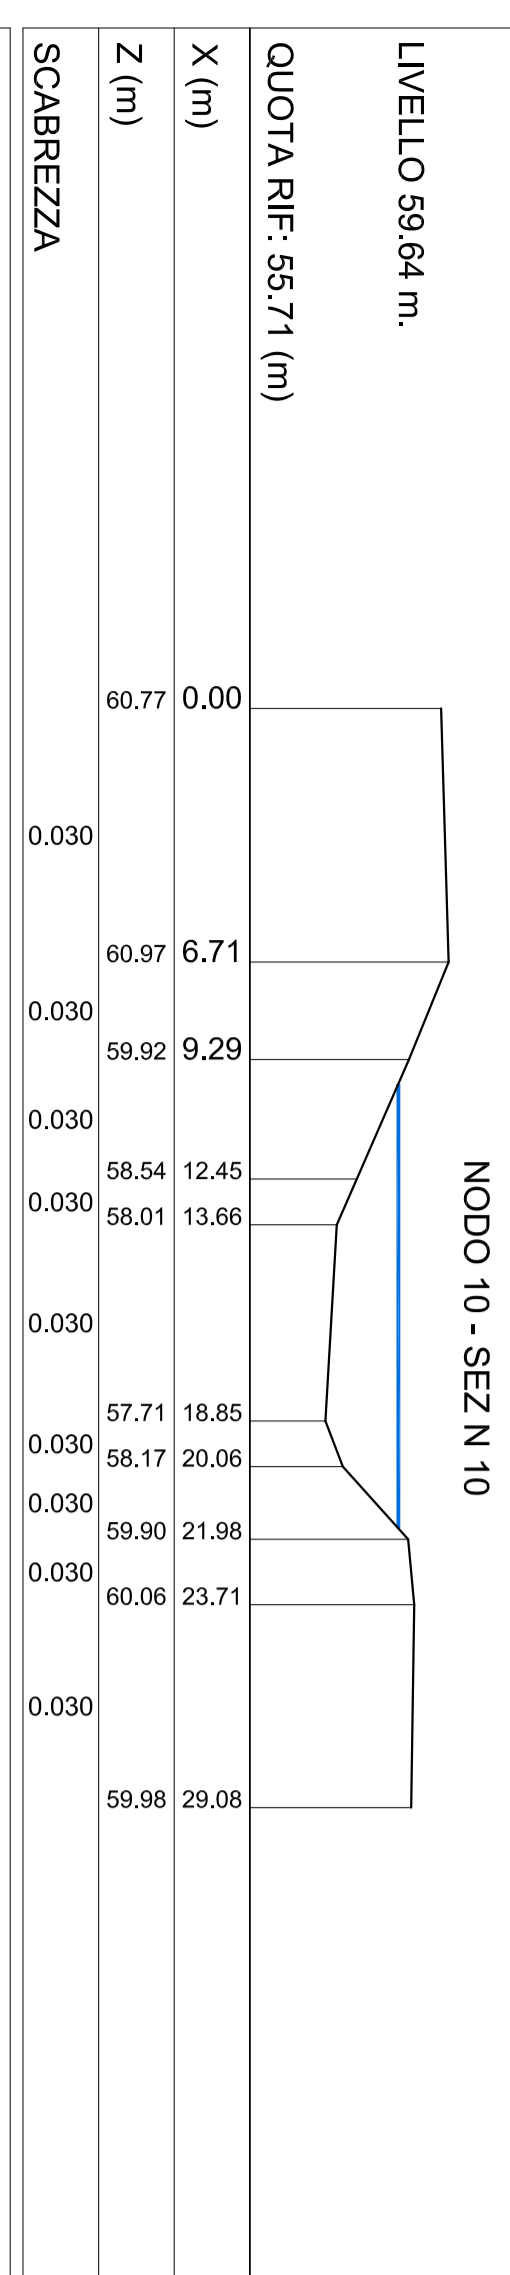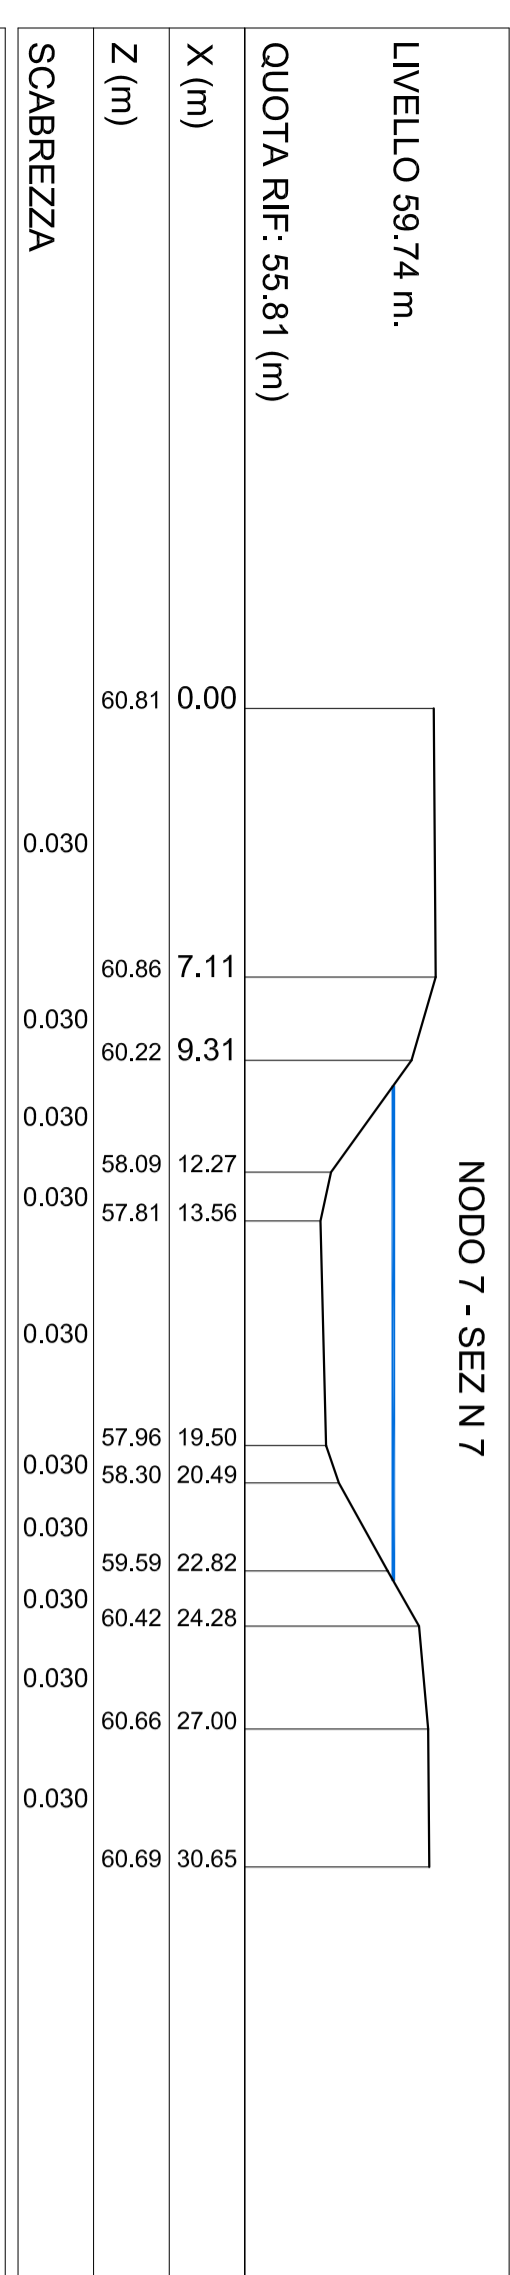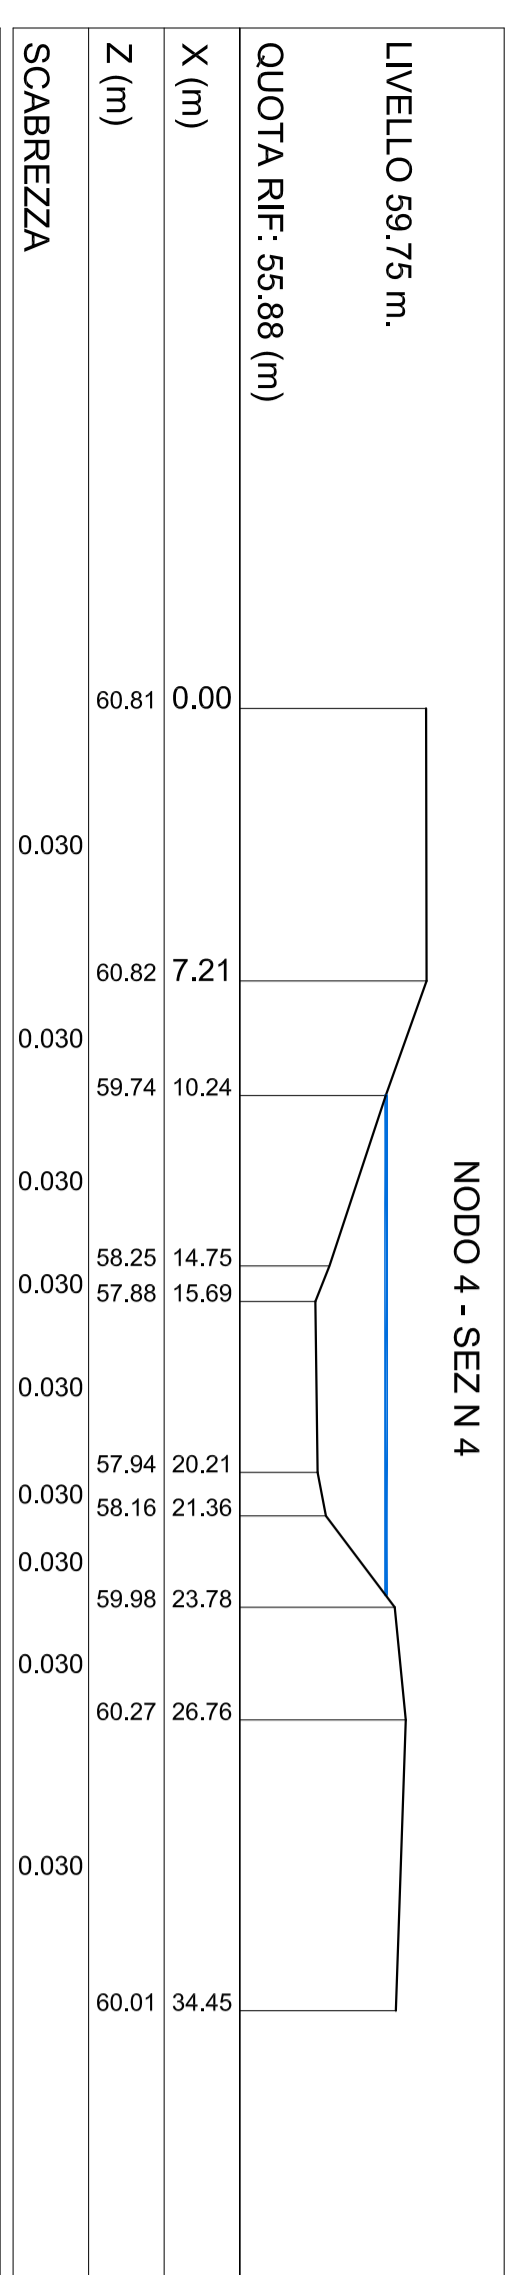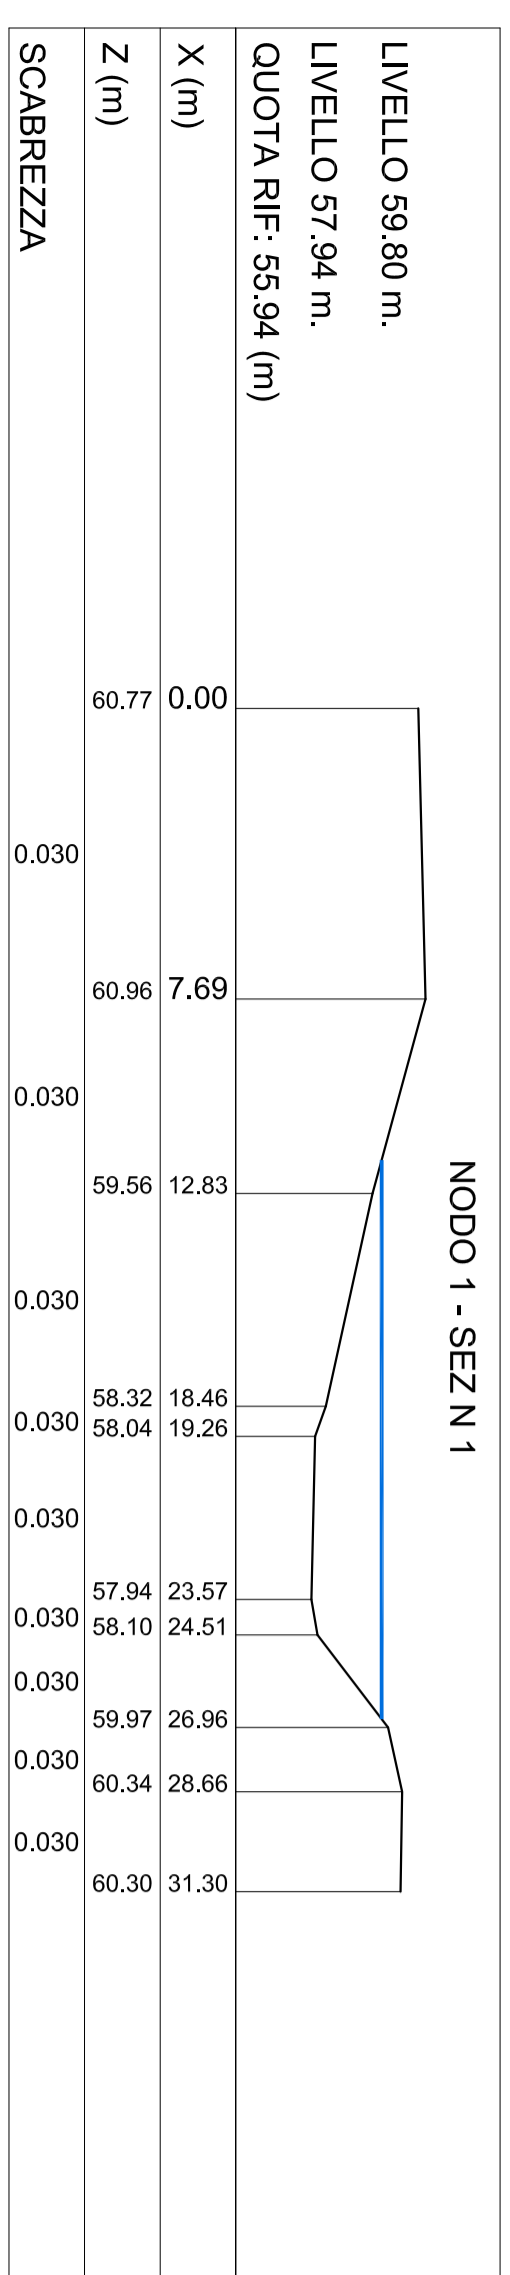

Anas Spa

DIREZIONE CENTRALE PROGETTAZIONE

S.S. N. 9 "Via Emilia"  
Variante di Casale sul Reno ed eliminazione  
passaggio a livello sulla SP ex S.S. N. 234

PROGETTO DEFINITIVO

CONTRIBUTI SPECIALISTICI


BREMBIOLIO SIMULAZIONE IDRAULICA TR50 SEZIONE 2


ID00 0625

01/01