

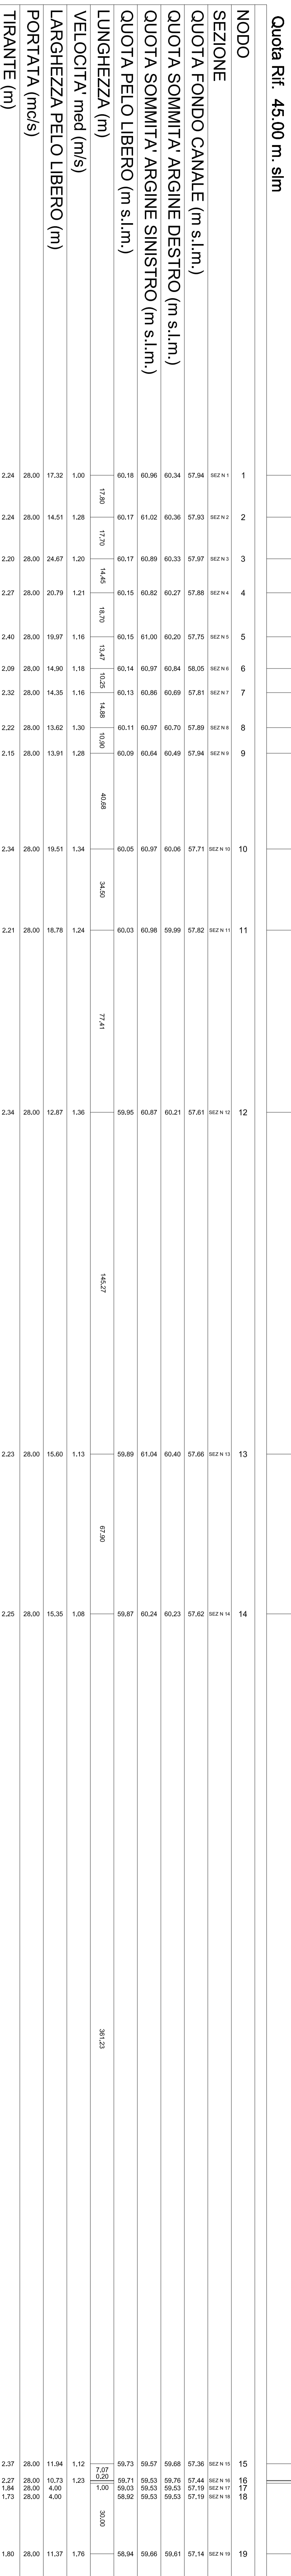
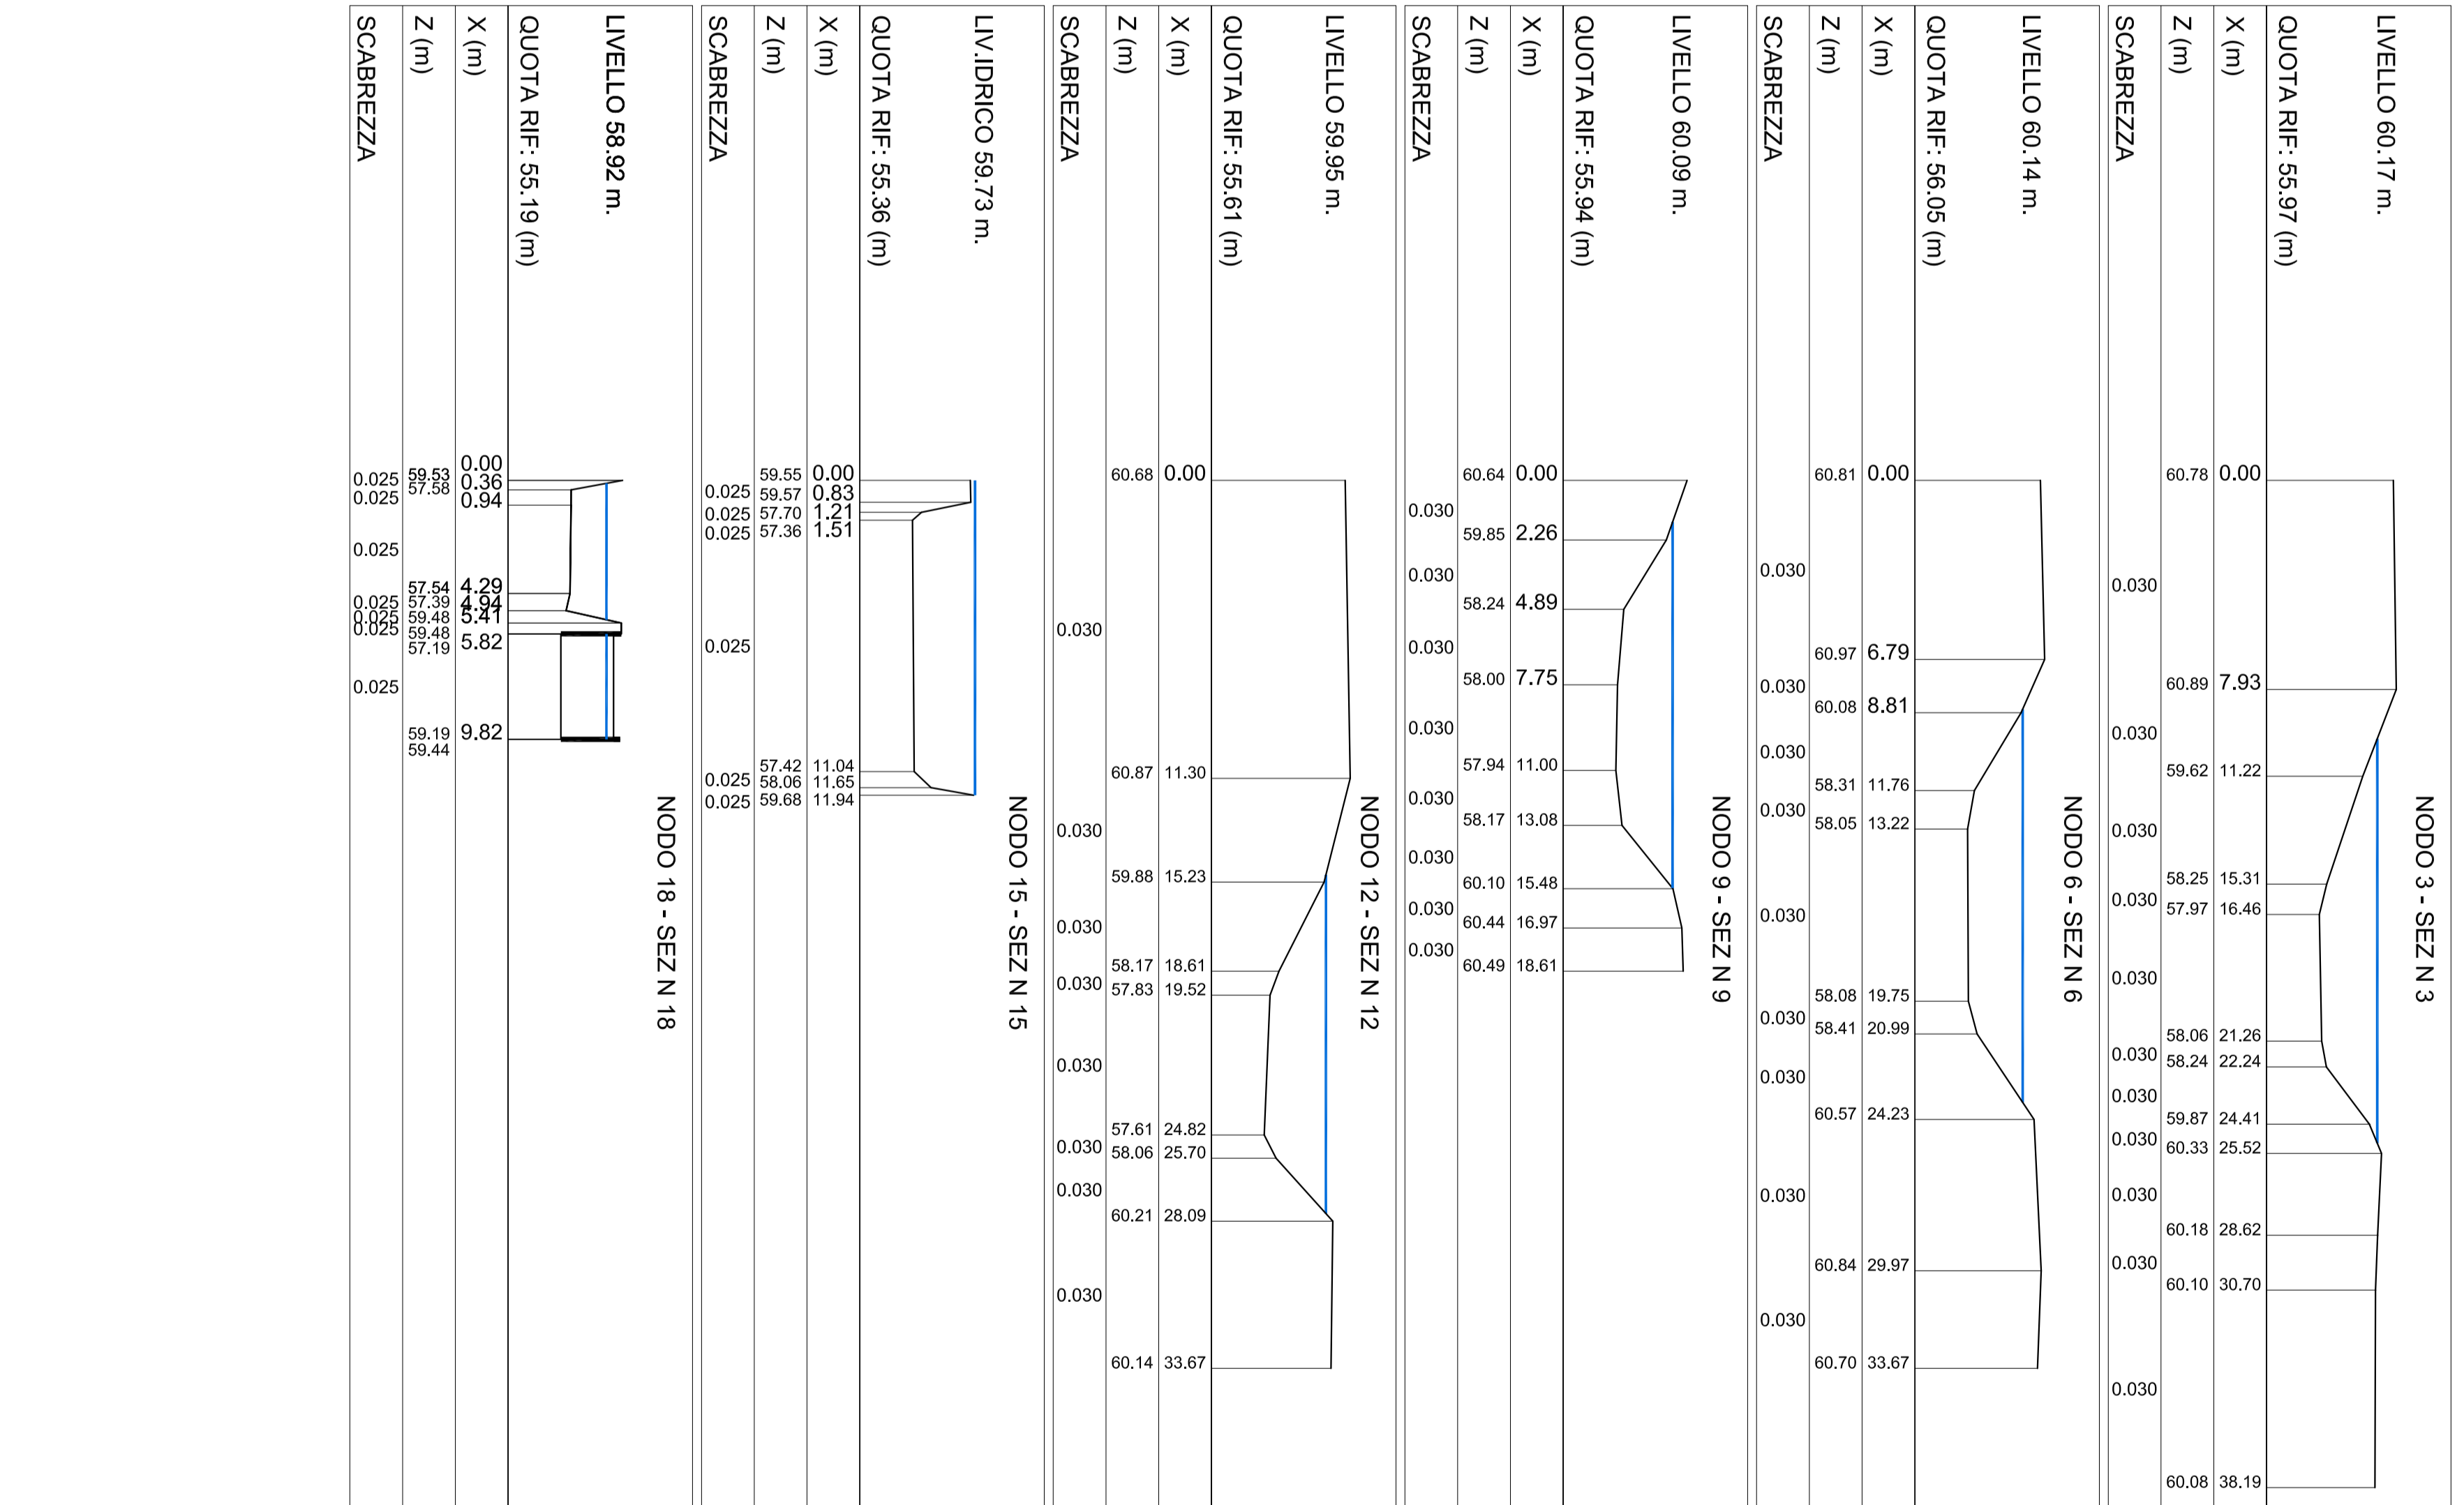


Scala X 1:1000
Scala Z 1:100


- Paolo libero
- Argine Destro
- Fondo Alveo
- Argine Sinistro

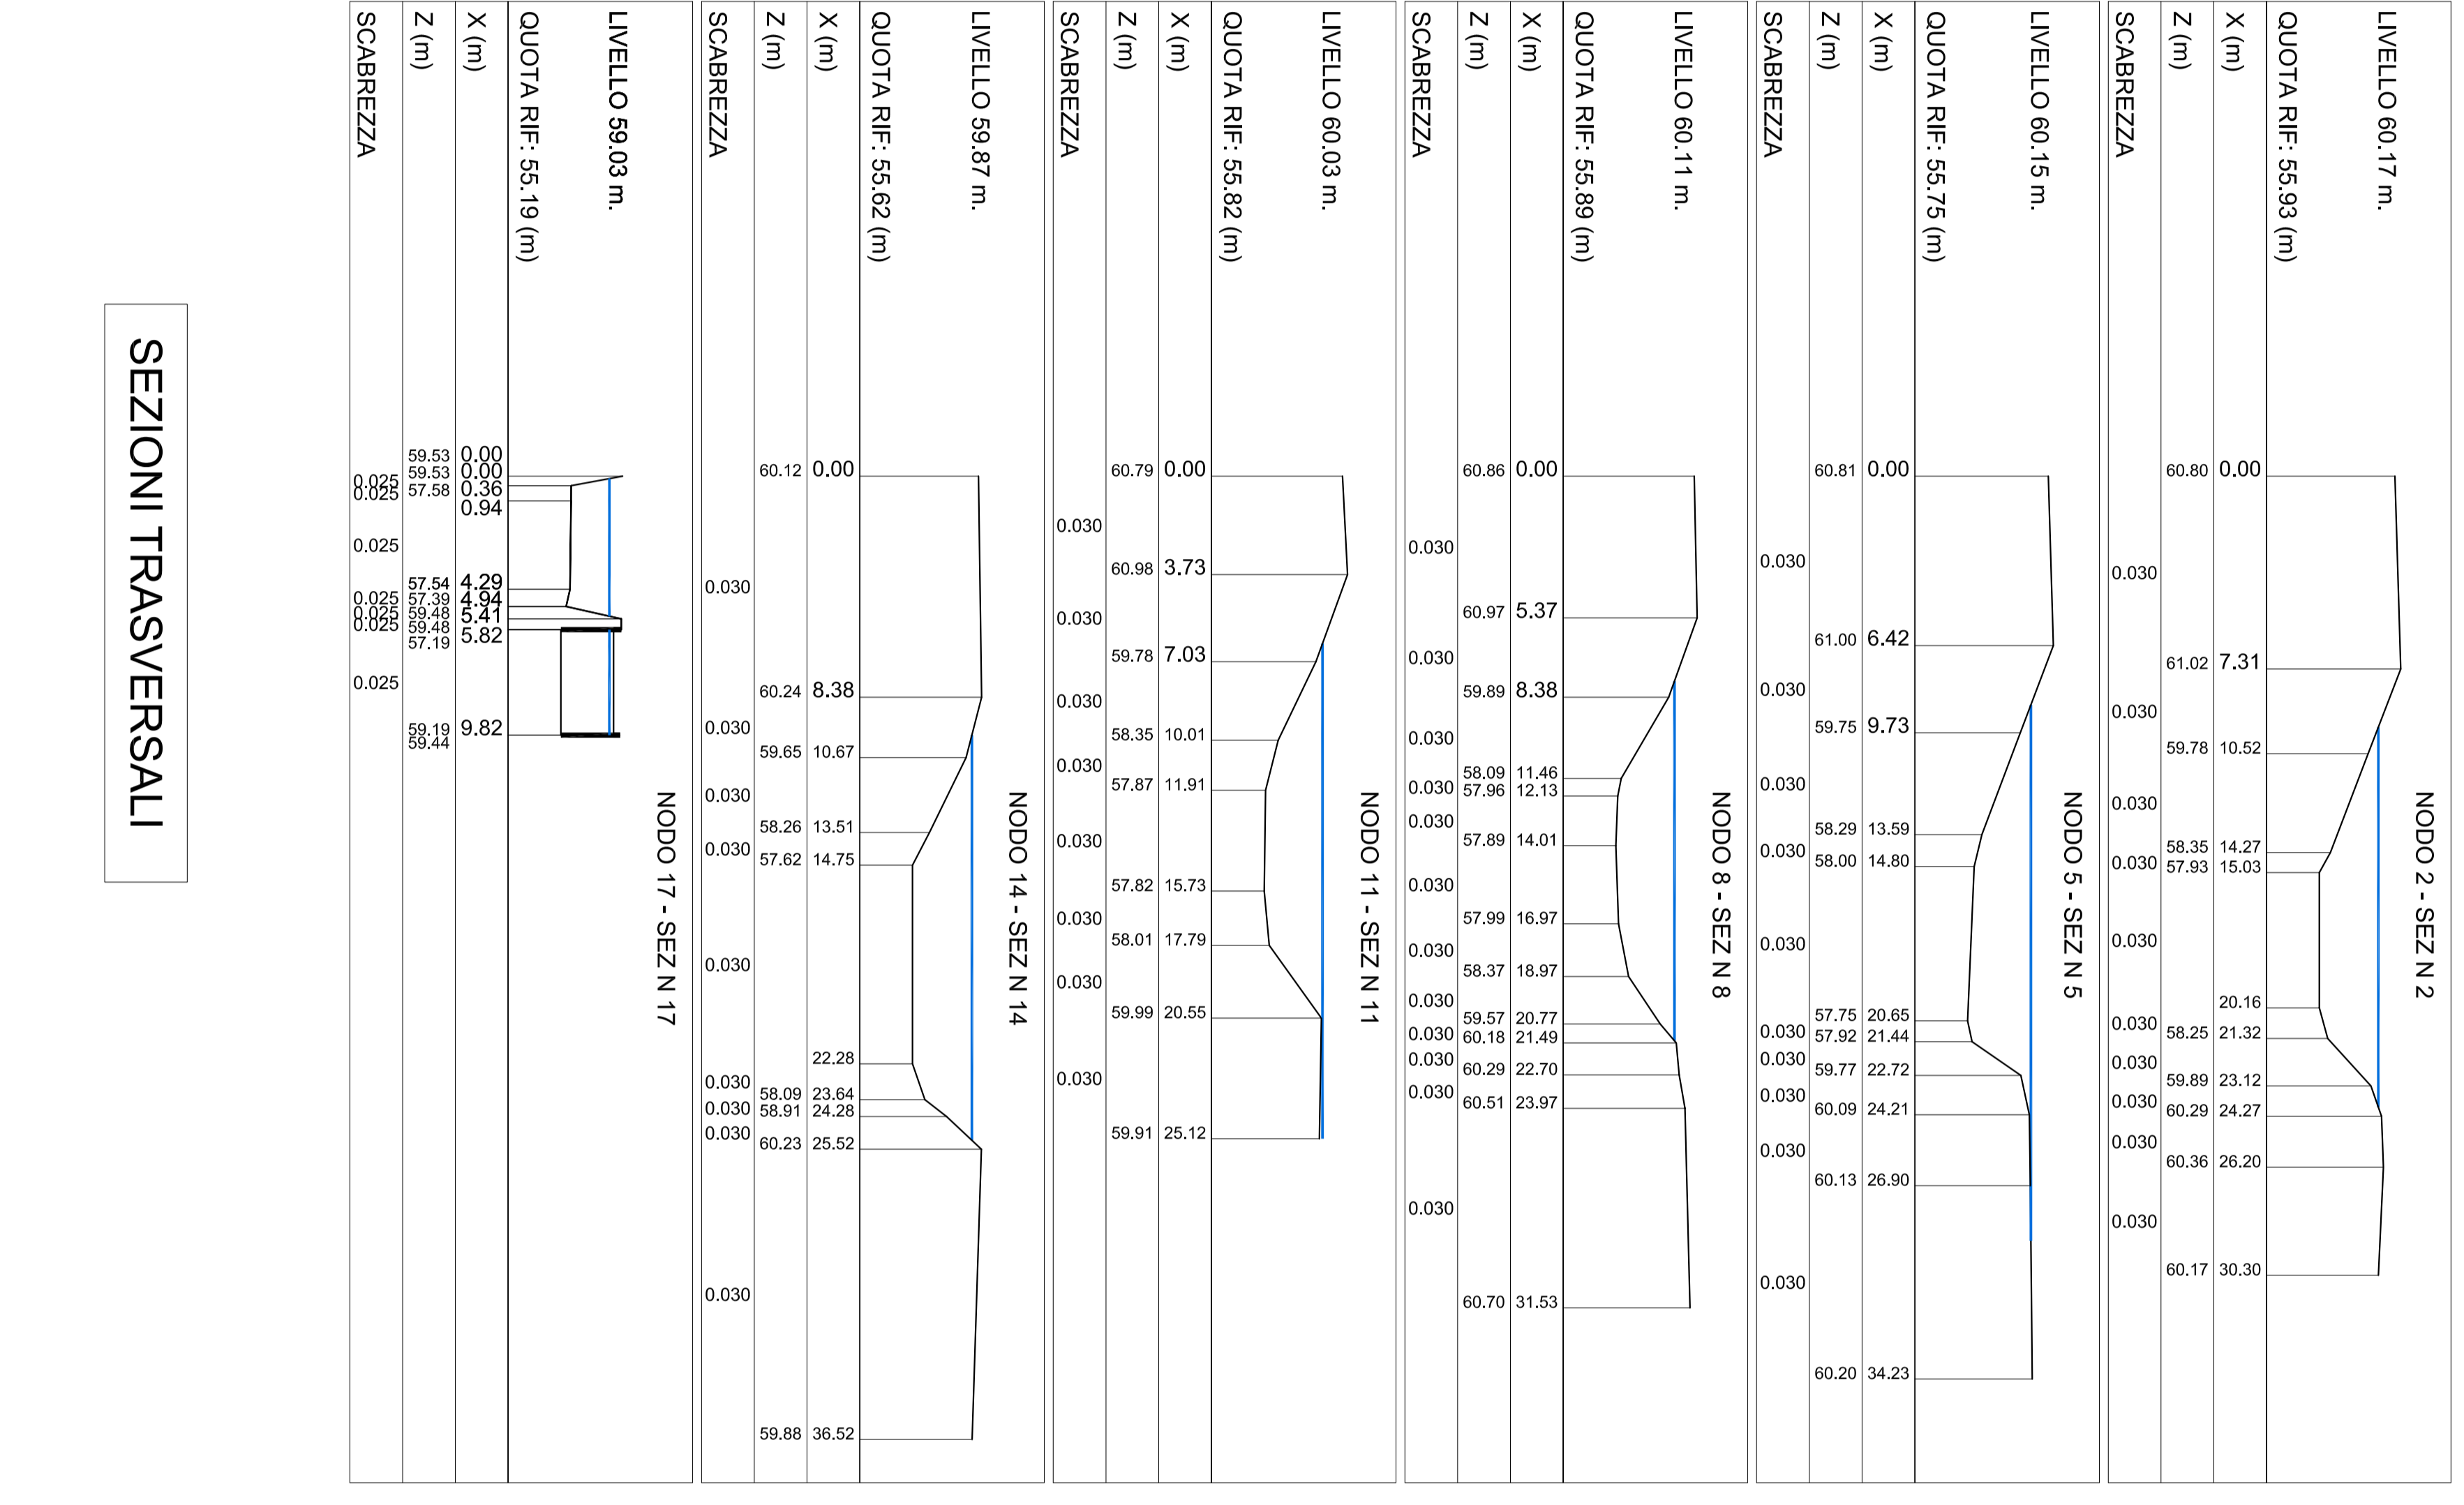

SEZIONE LONGITUDINALE

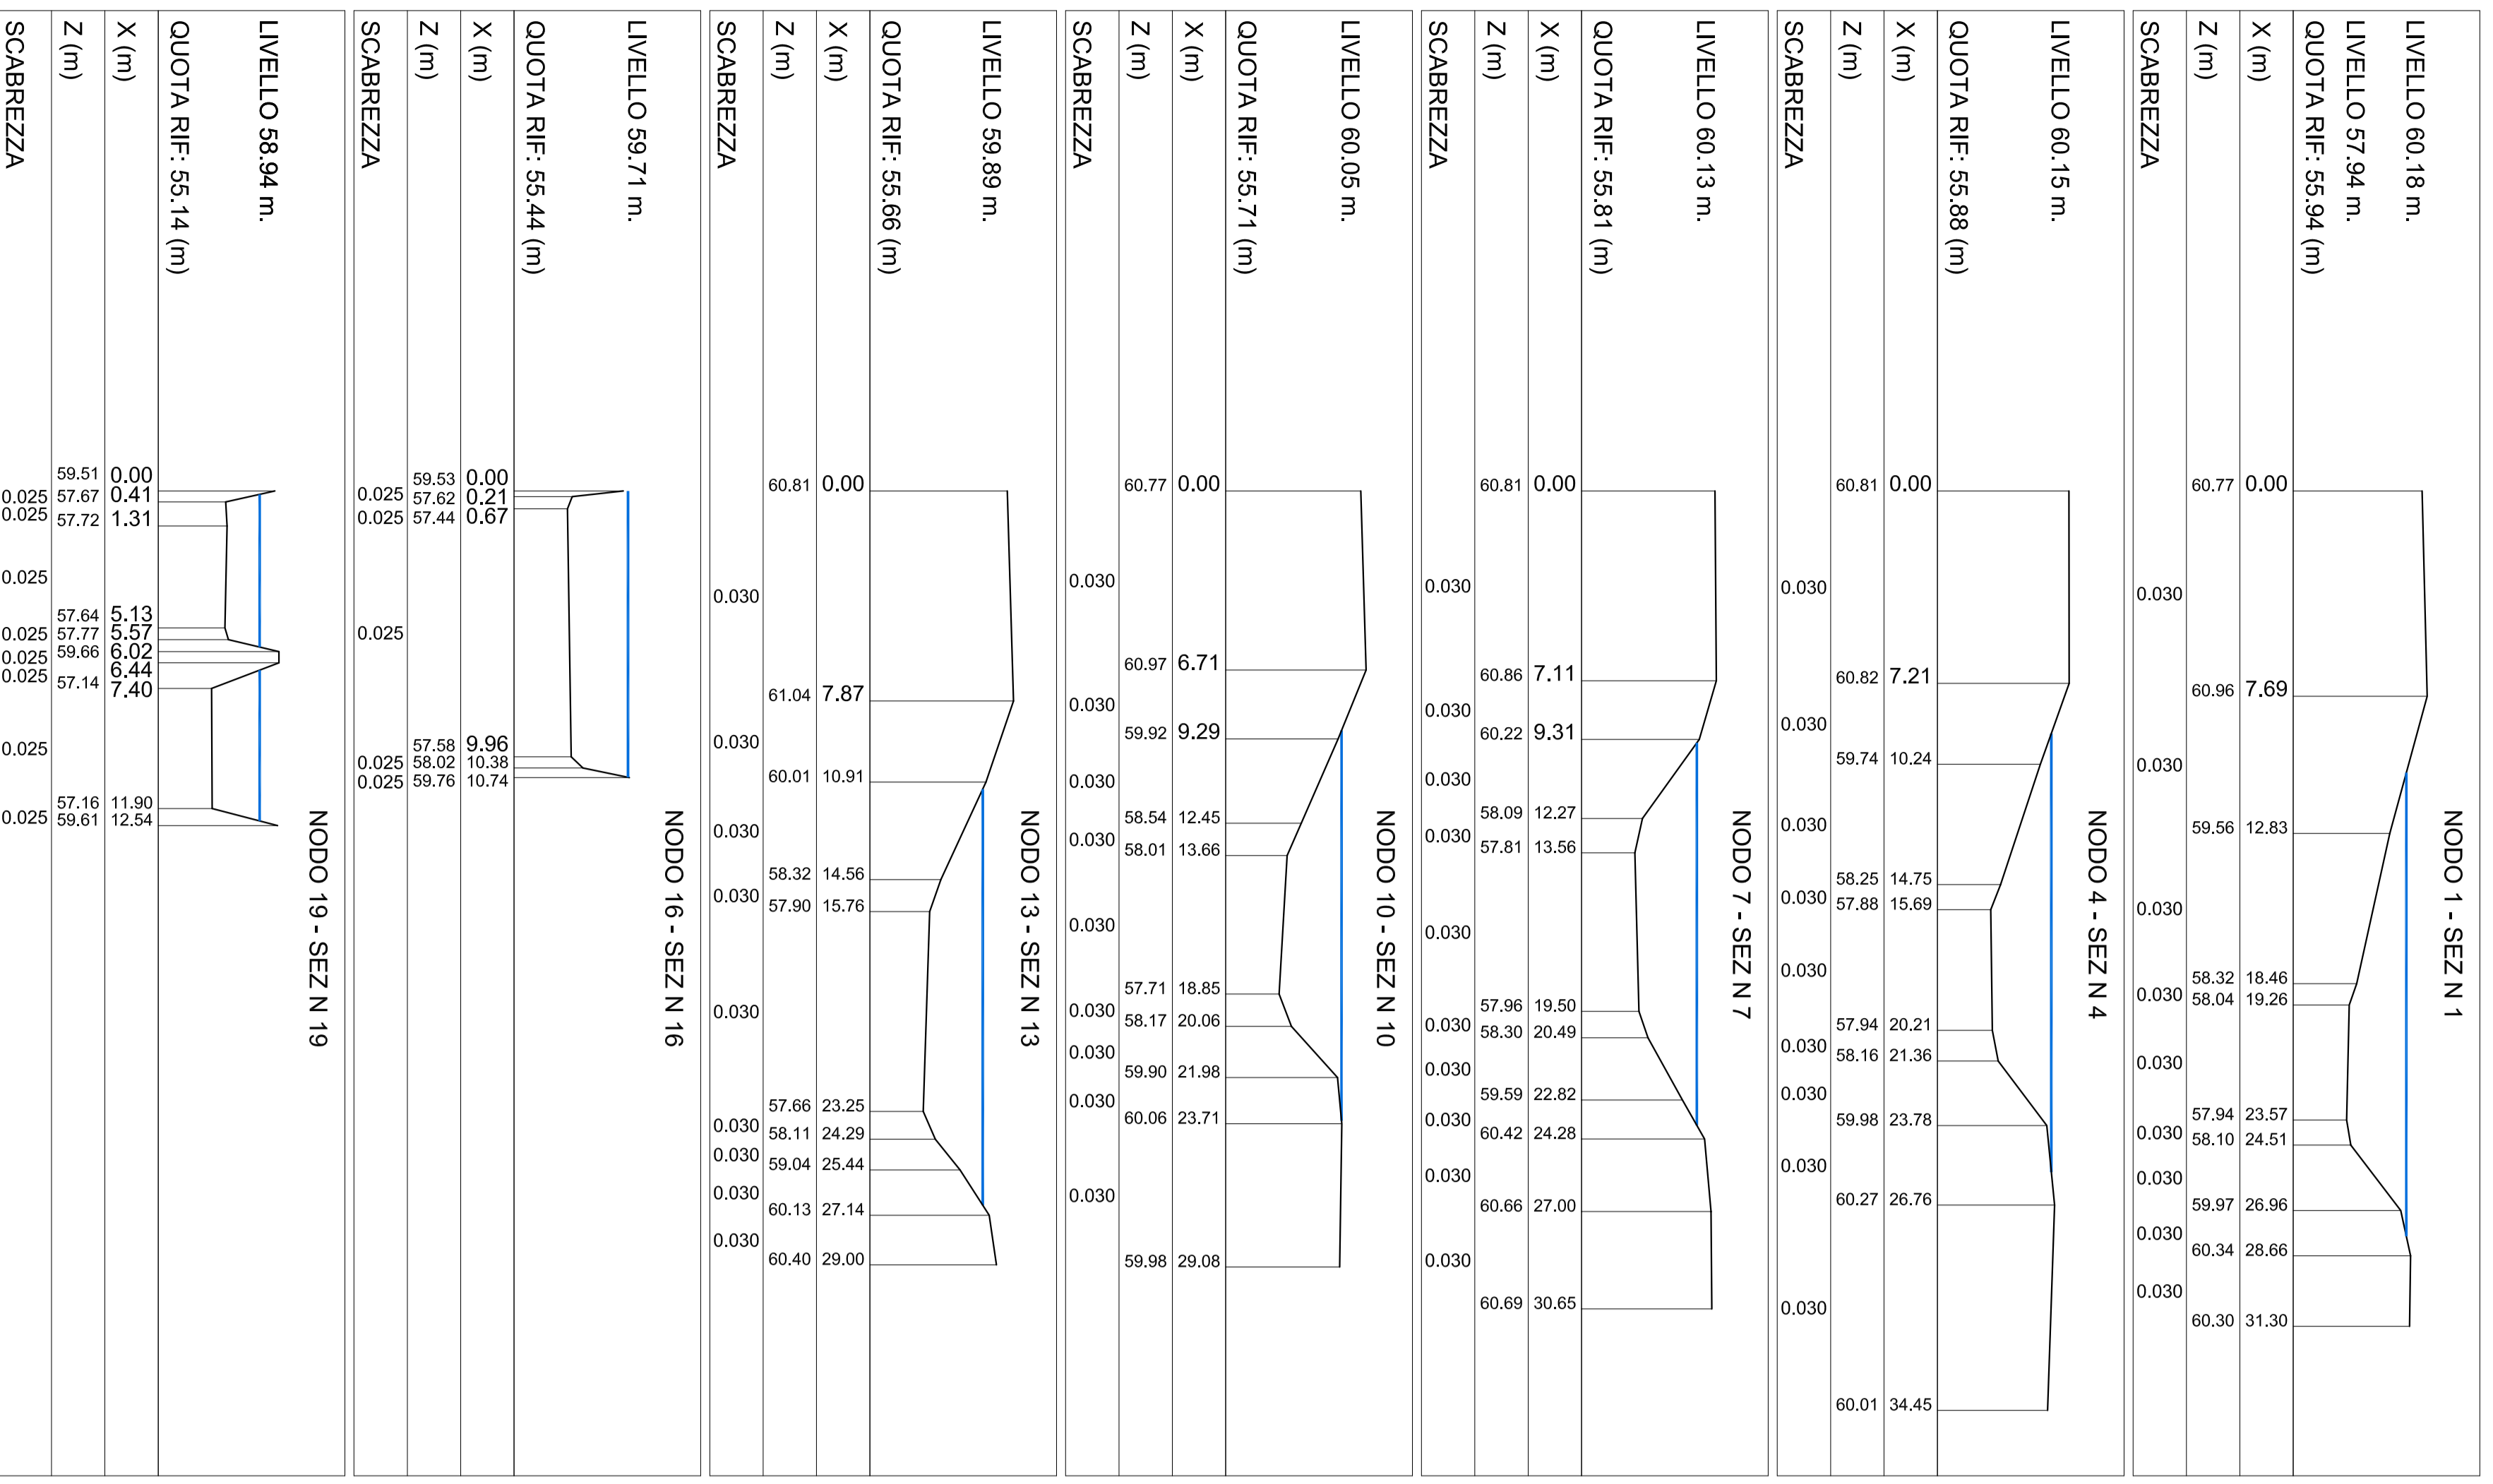

SEZIONI TRASVERSALI



Anas Spa
DIREZIONE CENTRALE PROGETTAZIONE

S.S. N. 9 "Via Emilia"
Variante di Casale di Sesto Inferiore ed eliminazione
passaggio a livello sulla SP ex S.S. N. 234

PROGETTO DEFINITIVO

BRENOLO SIMULAZIONE IDRAULICA TR100 SEZIONE 2

CONTRIBUTI SPECIALISTICI	COMPONENTE SIMULAZIONE	CONSEGNA	EDILIZIA
TECNICI DI PROGETTO	ESATTORE PROGETTO	CONSULENZA	EDILIZIA
VERBALE DI APPROVAZIONE	CONFERENZA DI SERVIZIO	CONFERENZA DI SERVIZIO	CONFERENZA DI SERVIZIO

PROGETTO	REDAZIONE	VERIFICA	CONTROLLATO	APPROVATO
01	01	01	01	01
1:1000				