



Scala X 1:1000
Scala Z 1:100

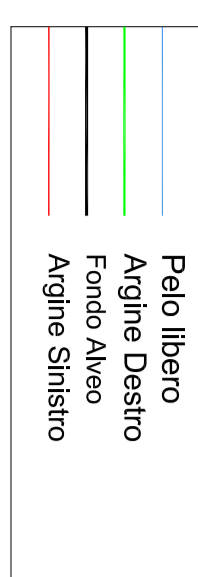


 Pila aereo
 Argine Destro
 Fondo Alveo
 Argine Sinistro

Quota Rif. 51.00 m. slm

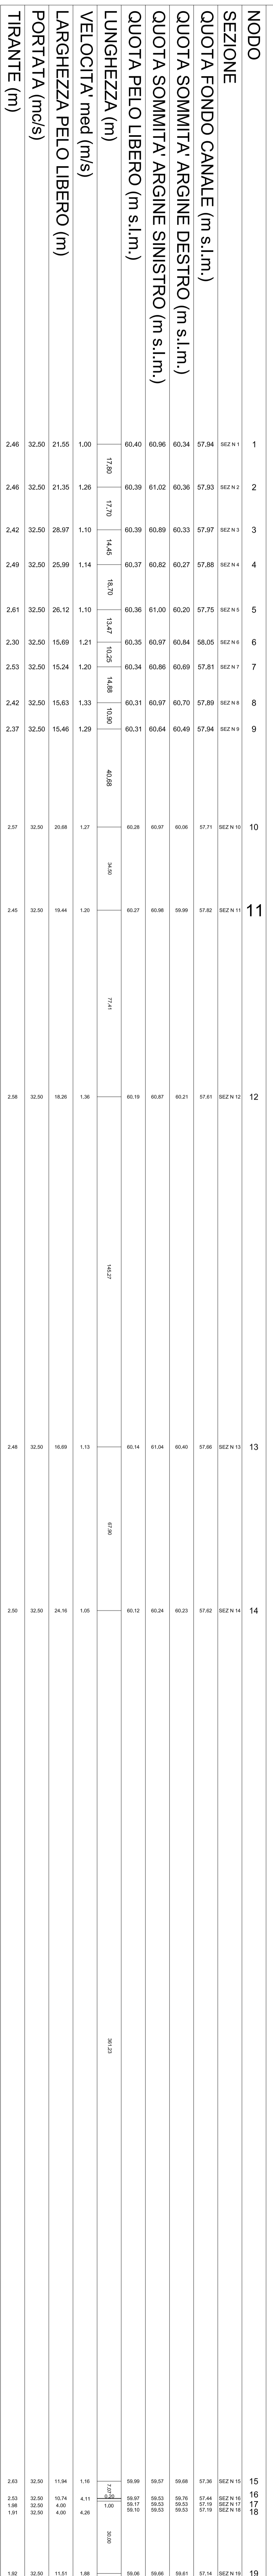

SEZIONE LONGITUDINALE

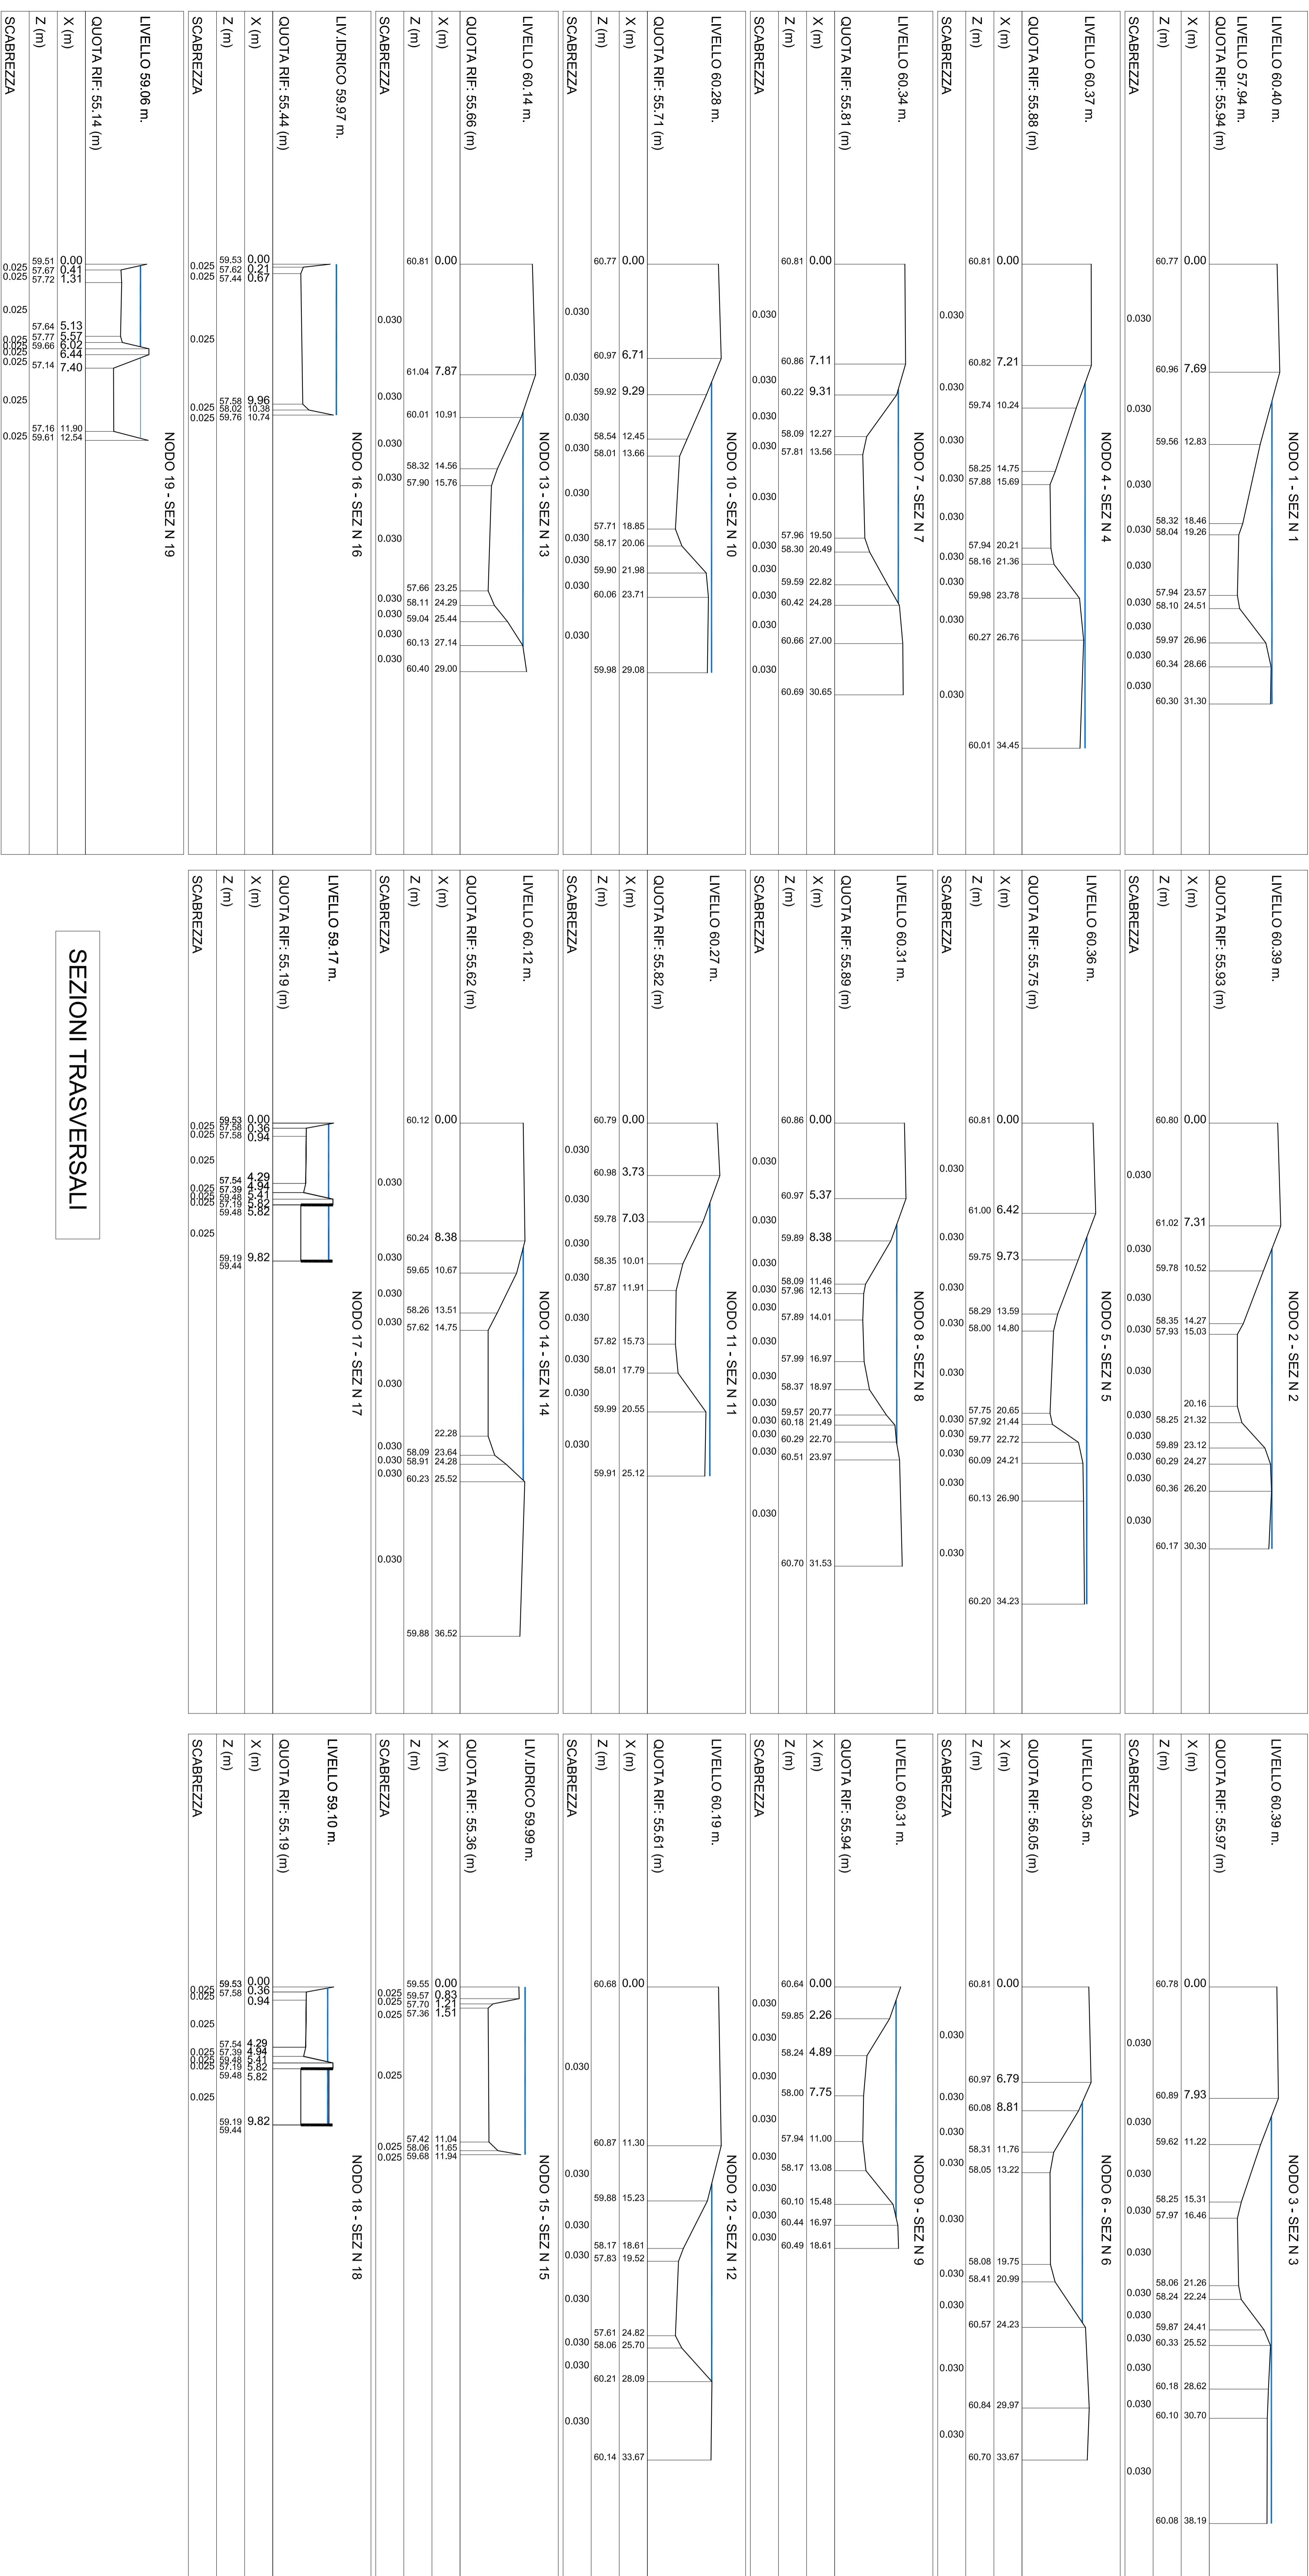

SEZIONI TRASVERSALI

Anas Spa DIREZIONE CENTRALE PROGETTAZIONE

S.S. N. 9 "Via Emilia"
Variante di Casaluisertengo ed eliminazione
passaggio a livello sulla SP ex S.S. N. 234

PROGETTO DEFINITIVO

CONTRIBUTI SPECIALISTICI











