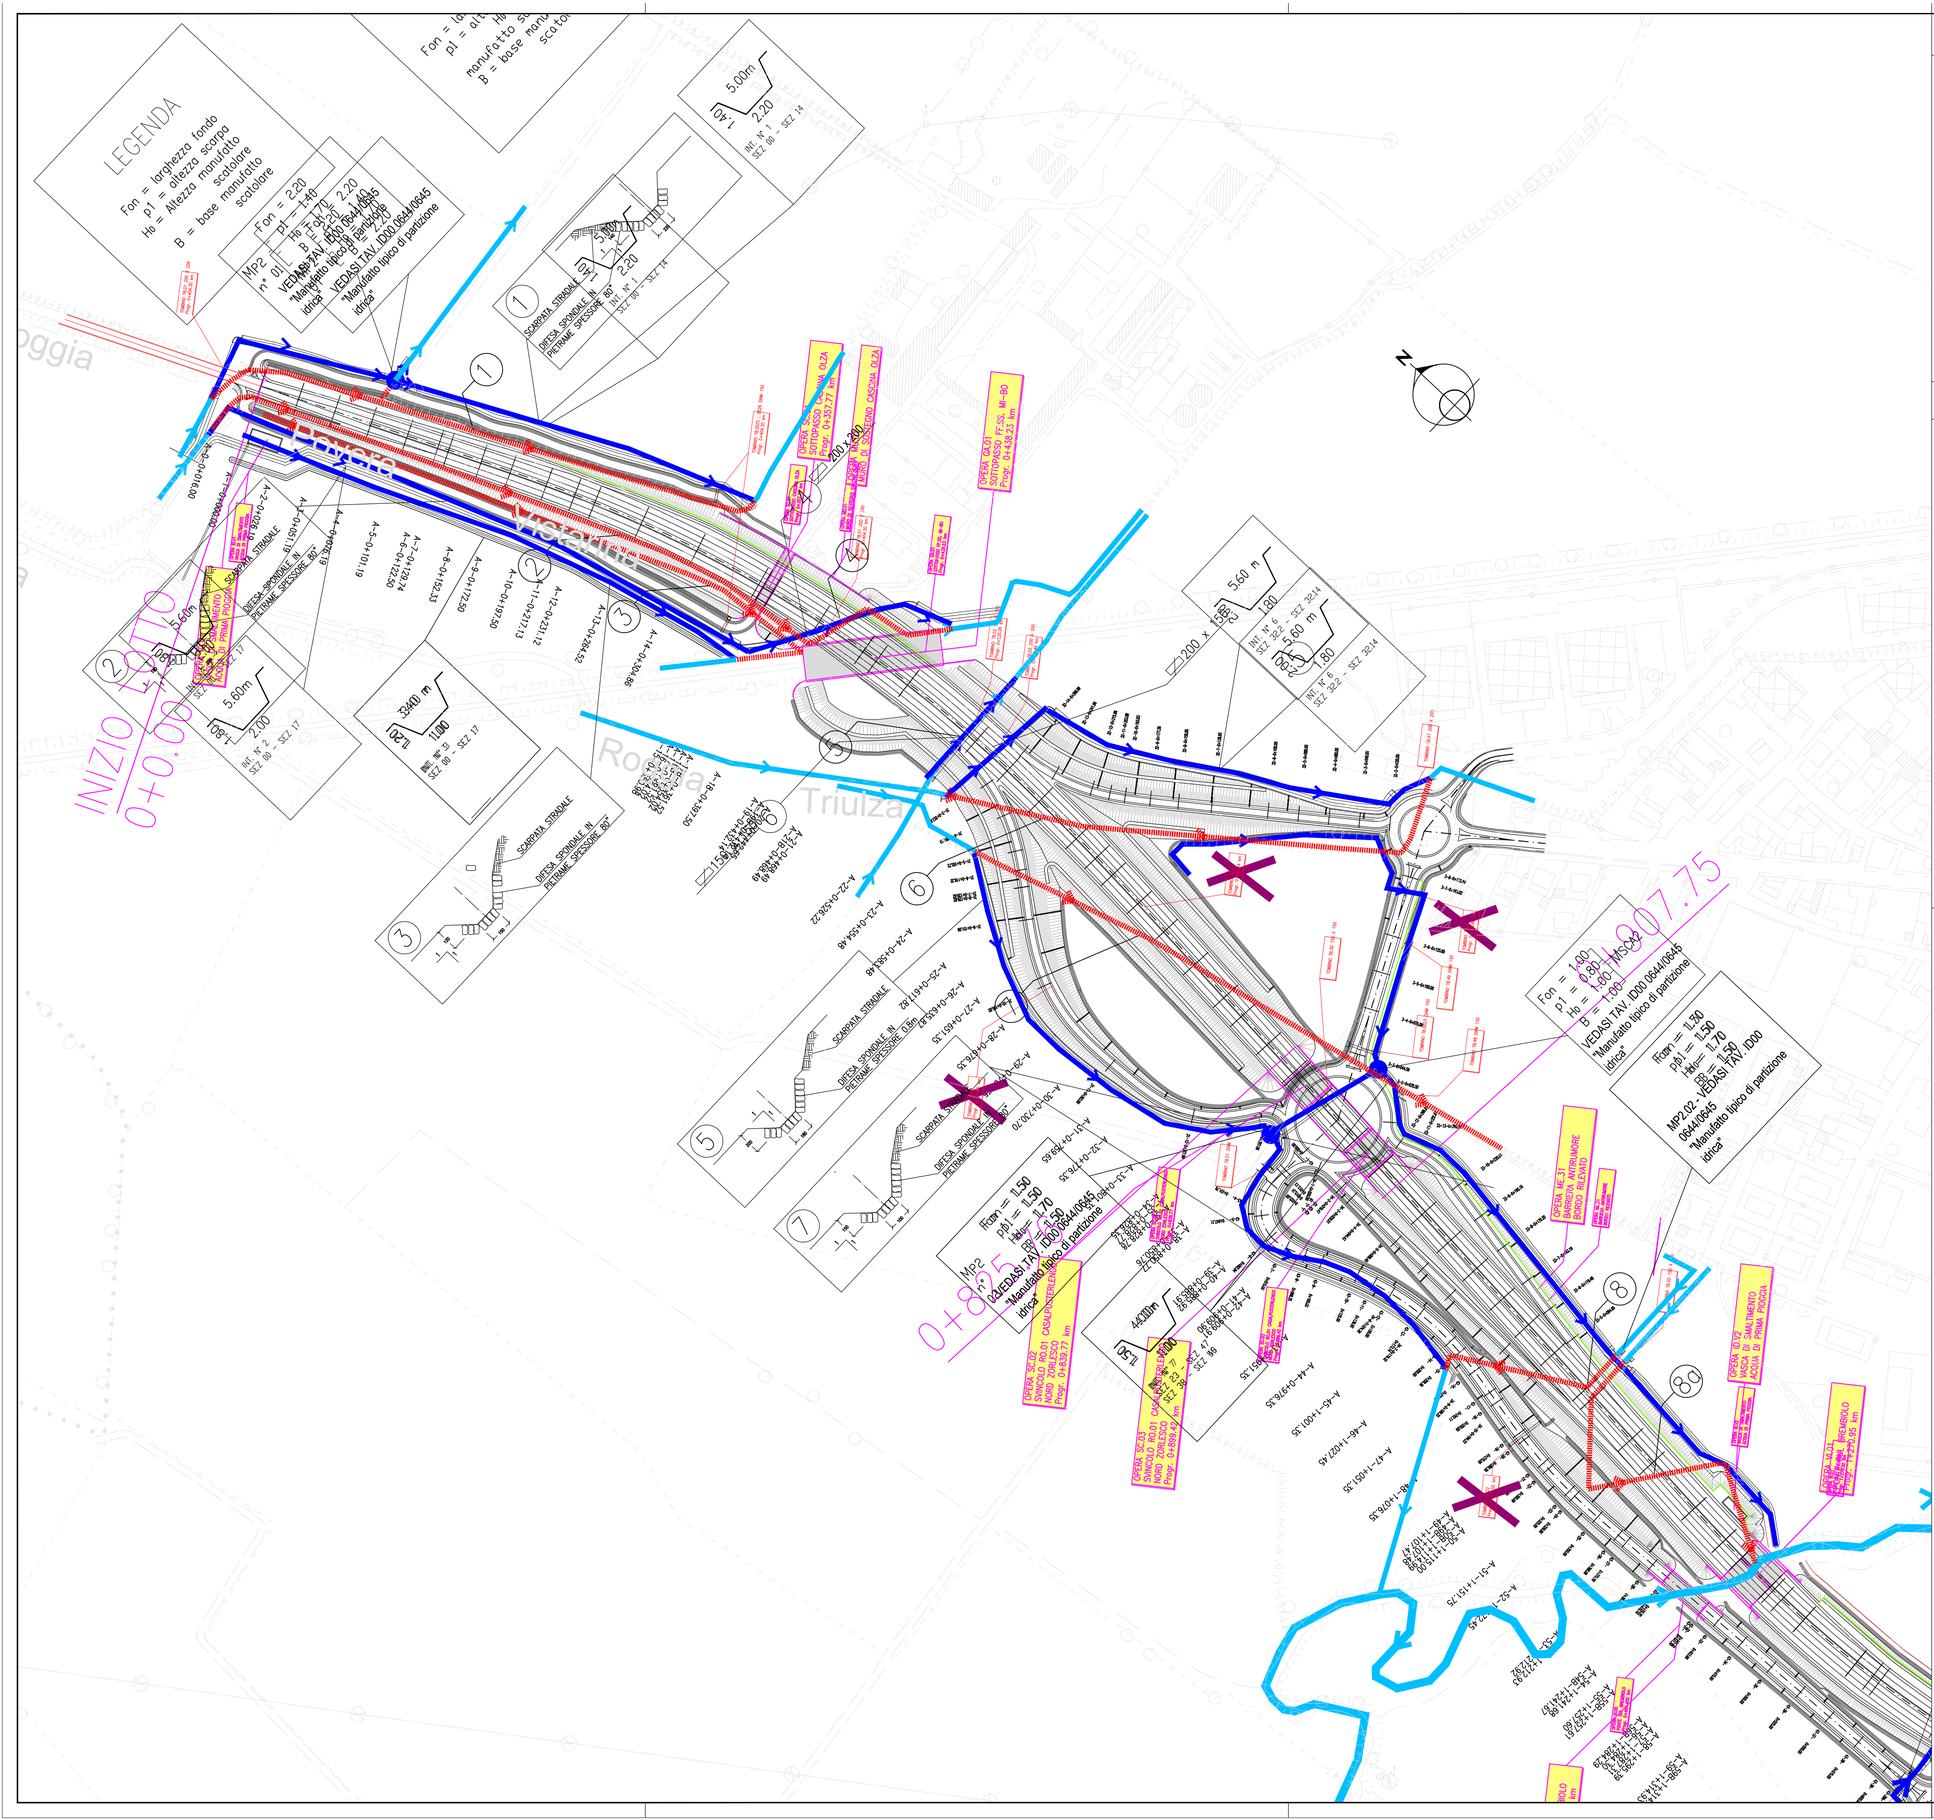
LEGENDA
Fon = larghezza fondo
p1 = altezza scarpa
Ho = Altezza manufatto
B = base manufatto
scatolare
Fon = 2.20
p1 = 1:40
Ho = Fon/2
B = Fon/2 + 2.20
MP2 - 01 - 02
VEDASI TAV. ID00 0644/0645
"Manufatto tipico di partizione idrica"
Fon = larghezza fondo
p1 = altezza scarpa
Ho = Altezza manufatto
B = base manufatto scatolare
SCARPATA STRADALE
DIFESA SPONDALE IN PIETRAME SPESSORE 80"
INIZIO LOTTO
0+0.00
Rotonda
Triulza
0+807.75
0+805.75
Fon = 1.00
p1 = 0.80
Ho = 1.00
B = 1.00
MSCa2
VEDASI TAV. ID00 0644/0645
"Manufatto tipico di partizione idrica"
Fon = 1.50
p1 = 1.50
Ho = 1.70
B = 1.50
MP2.02 - 01
VEDASI TAV. ID00 0644/0645
"Manufatto tipico di partizione idrica"
200 x 200
200 x 150
