


Valori di emissione
in dB(A)

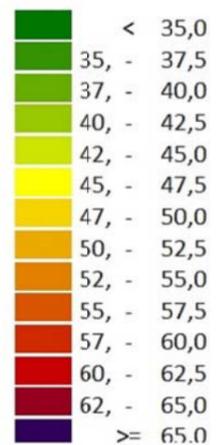


Length scale




DOCUMENTI DI RIFERIMENTO	N.	Rev.	DESCRIZIONE	DATA	ELABORATO	VERIFICATO	APPROVATO
		02	EMISSIONE PER ENTI	15/11/2021	A.BINOTTI M. MORELLI	S.VALENTINI	G. MONTI R. BOZZINI
		01	EMISSIONE PER APPROVAZIONE	12/11/2021	A.BINOTTI M. MORELLI	S.VALENTINI	G. MONTI R. BOZZINI
		00	EMISSIONE PER COMMENTI	26/10/2021	A.BINOTTI M. MORELLI	S.VALENTINI	G. MONTI R. BOZZINI

Proprietario		Progettista		Disegno	100-ZB-D-85061
MAPPA DELLE EMISSIONI SONORE SCENARIO DI SIMULAZIONE MAPPA A 1,7 m DA TERRA				Revisione	02
				Comm.	GC/R2004
TERMINALE DI PORTOVESME				Scala	

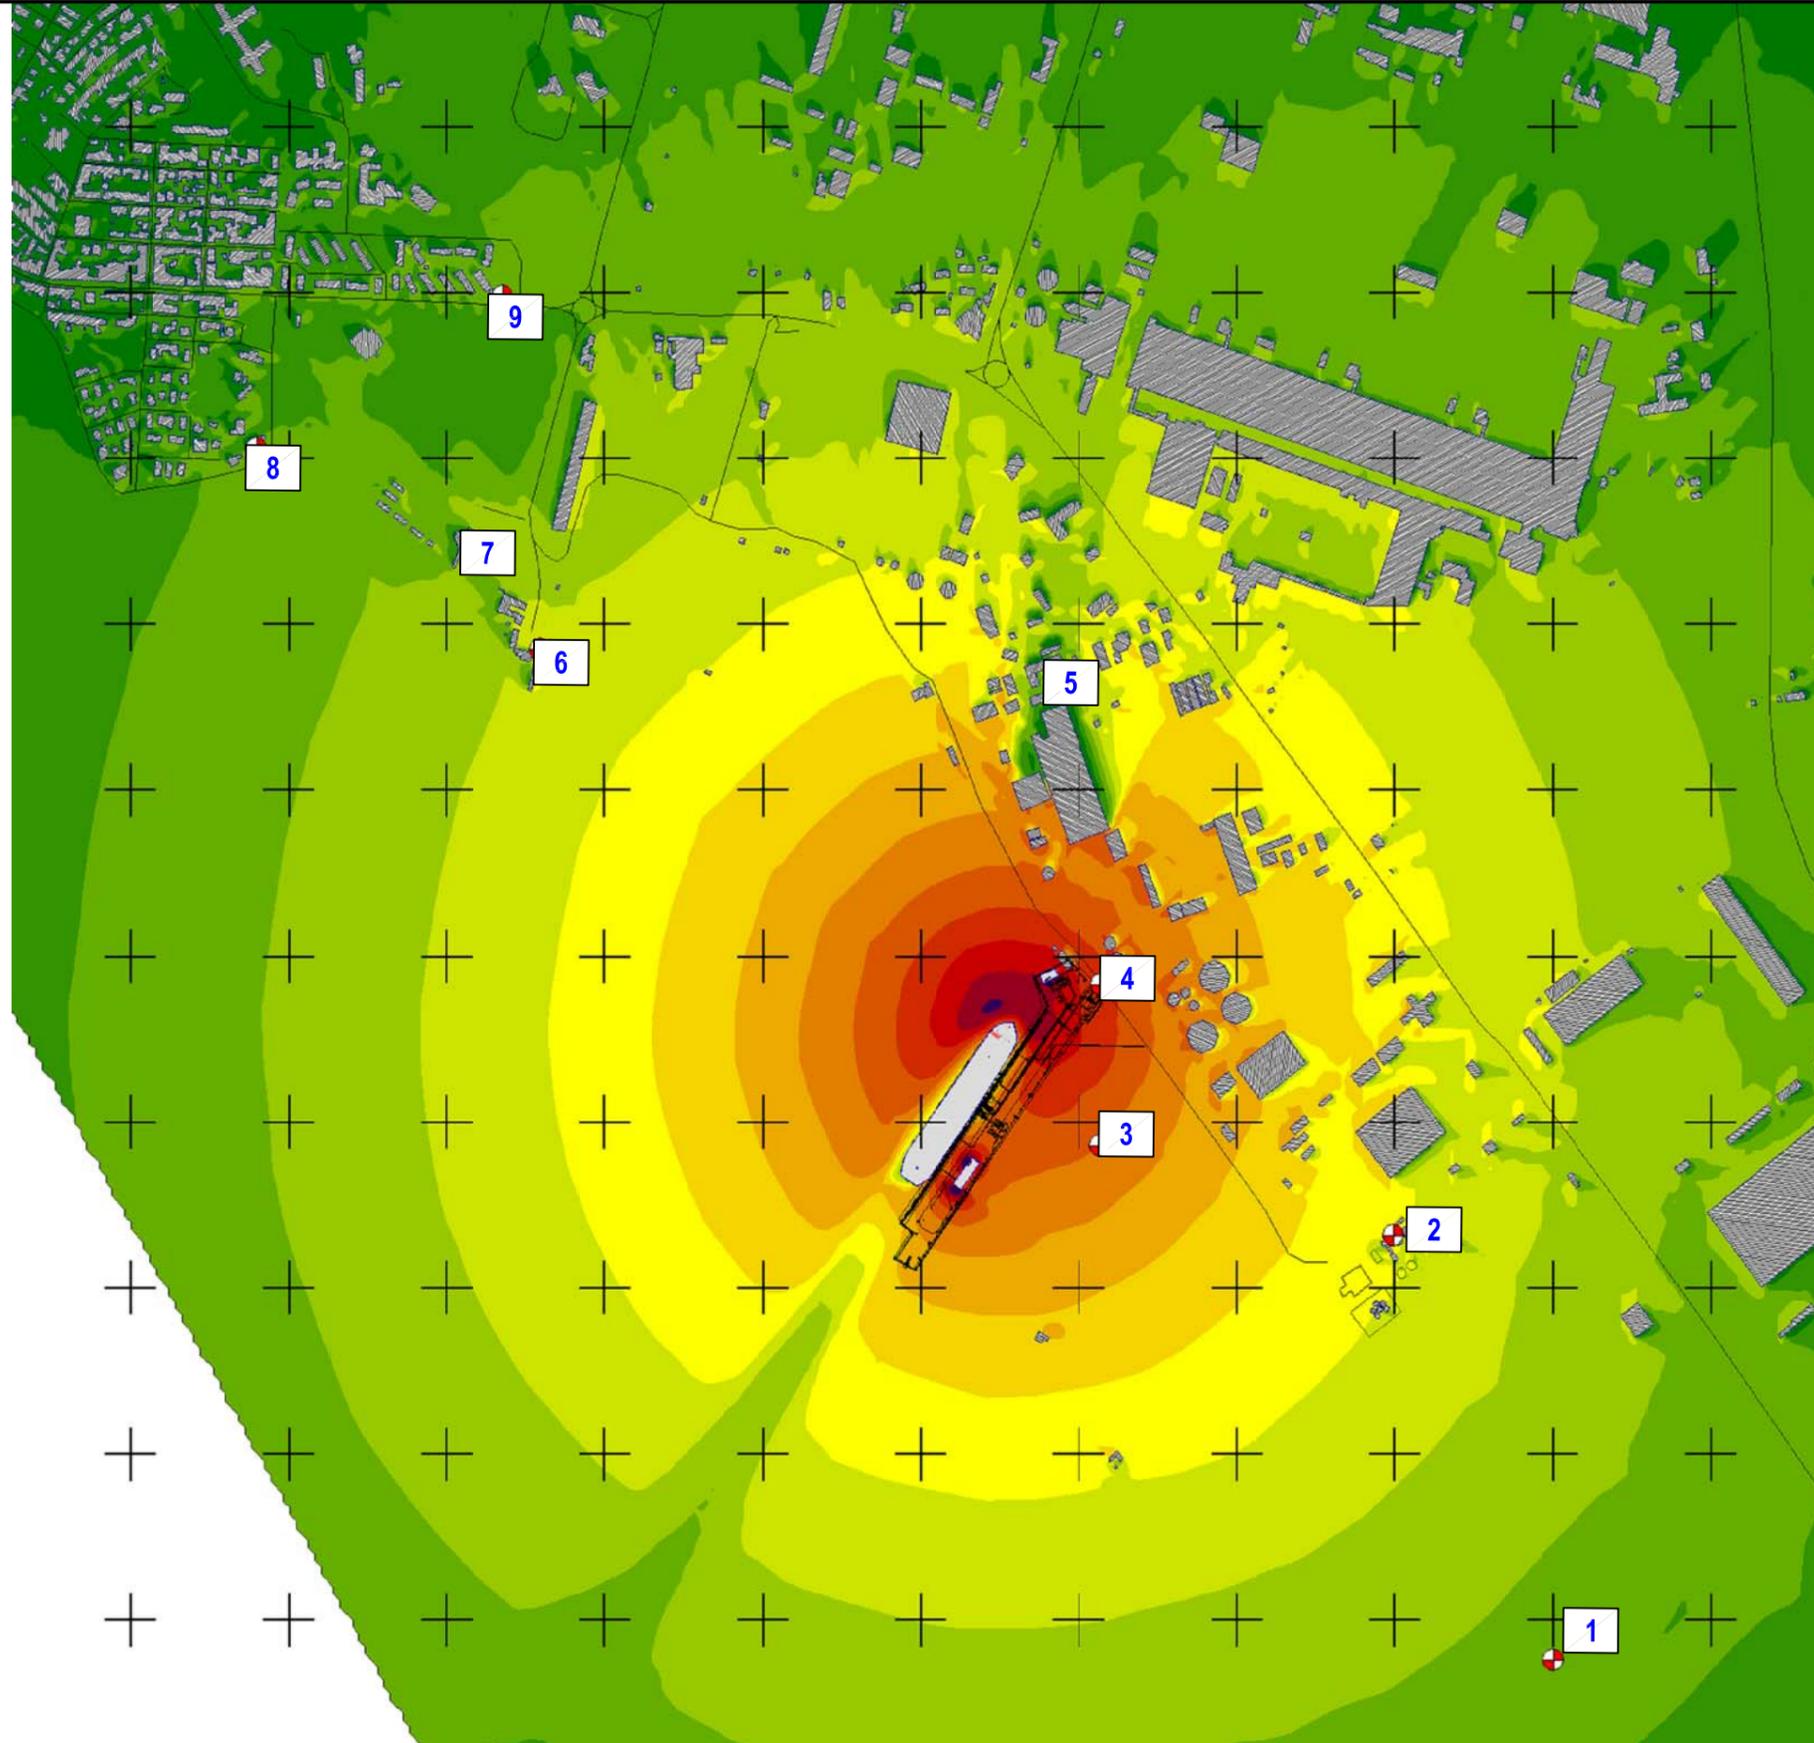

Valori di emissione
in dB(A)

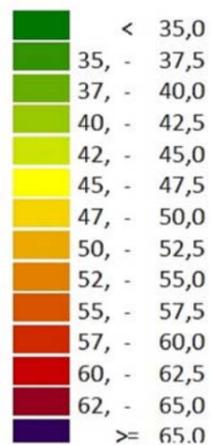

Length scale



DOCUMENTI DI RIFERIMENTO	N.	Rev.	DESCRIZIONE	DATA	ELABORATO	VERIFICATO	APPROVATO
		02	EMISSIONE PER ENTI	15/11/2021	A.BINOTTI M. MORELLI	S.VALENTINI	G. MONTI R. BOZZINI
		01	EMISSIONE PER APPROVAZIONE	12/11/2021	A.BINOTTI M. MORELLI	S.VALENTINI	G. MONTI R. BOZZINI
		00	EMISSIONE PER COMMENTI	26/10/2021	A.BINOTTI M. MORELLI	S.VALENTINI	G. MONTI R. BOZZINI

Proprietario 	Progettista TECHNIP ITALY DIREZIONE LAVORI S.p.A. Rif. TPIDL: 201969C-100-DW-6200-024	Disegno 100-ZB-D-85061
MAPPA DELLE EMISSIONI SONORE SCENARIO DI SIMULAZIONE MAPPA A 4 m DI ALTEZZA		Revisione 02
TERMINALE DI PORTOVESME		Comm. GC/R2004
		Scala