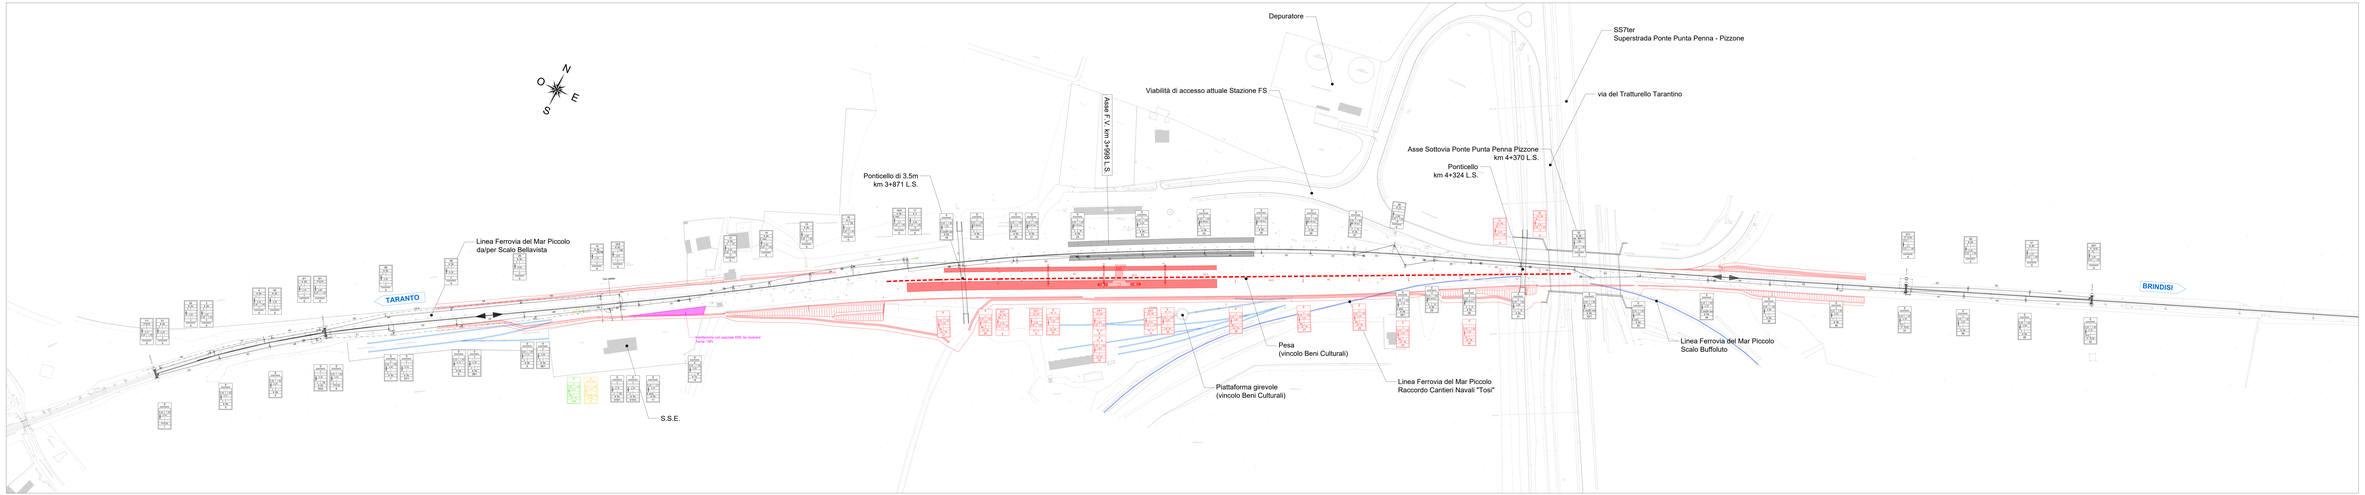

CONFIGURAZIONE DELLO ARMAMENTO

Binari di corsa - Rotaia UIC 60 - Traverse in c.a. monoblocco tipo RFI - Armamento in c.a. con fissaggio elastico tipo Vossloh - Ballast 35 cm - Pendenza trasversale 0%

Binari di precedenza e Circolazione FVT - VARIAN VARIAN

- Rotaia UIC 60 - Traverse in c.a. monoblocco tipo RFI - Armamento in c.a. con fissaggio elastico tipo Vossloh - Ballast 35 cm - Pendenza trasversale 0%

Circuiti di binario e linea a guadagno - Tipo sp. 6/10 Cobiflex Fast