

TRATTO 7

Superficie servita: 2,7 Ha

Recapito: Colatore Brembiolo

Q_{max}: 528,26 l/sec

Volume vasca: 150,00 mc

Ubicazione vasca

TRATTO 8



Superficie servita: 1,570 Ha

Recapito: Roggia Brembiolina

Q_{max}: 350,26 l/sec

Volume vasca: 100,00 mc

Ubicazione vasca

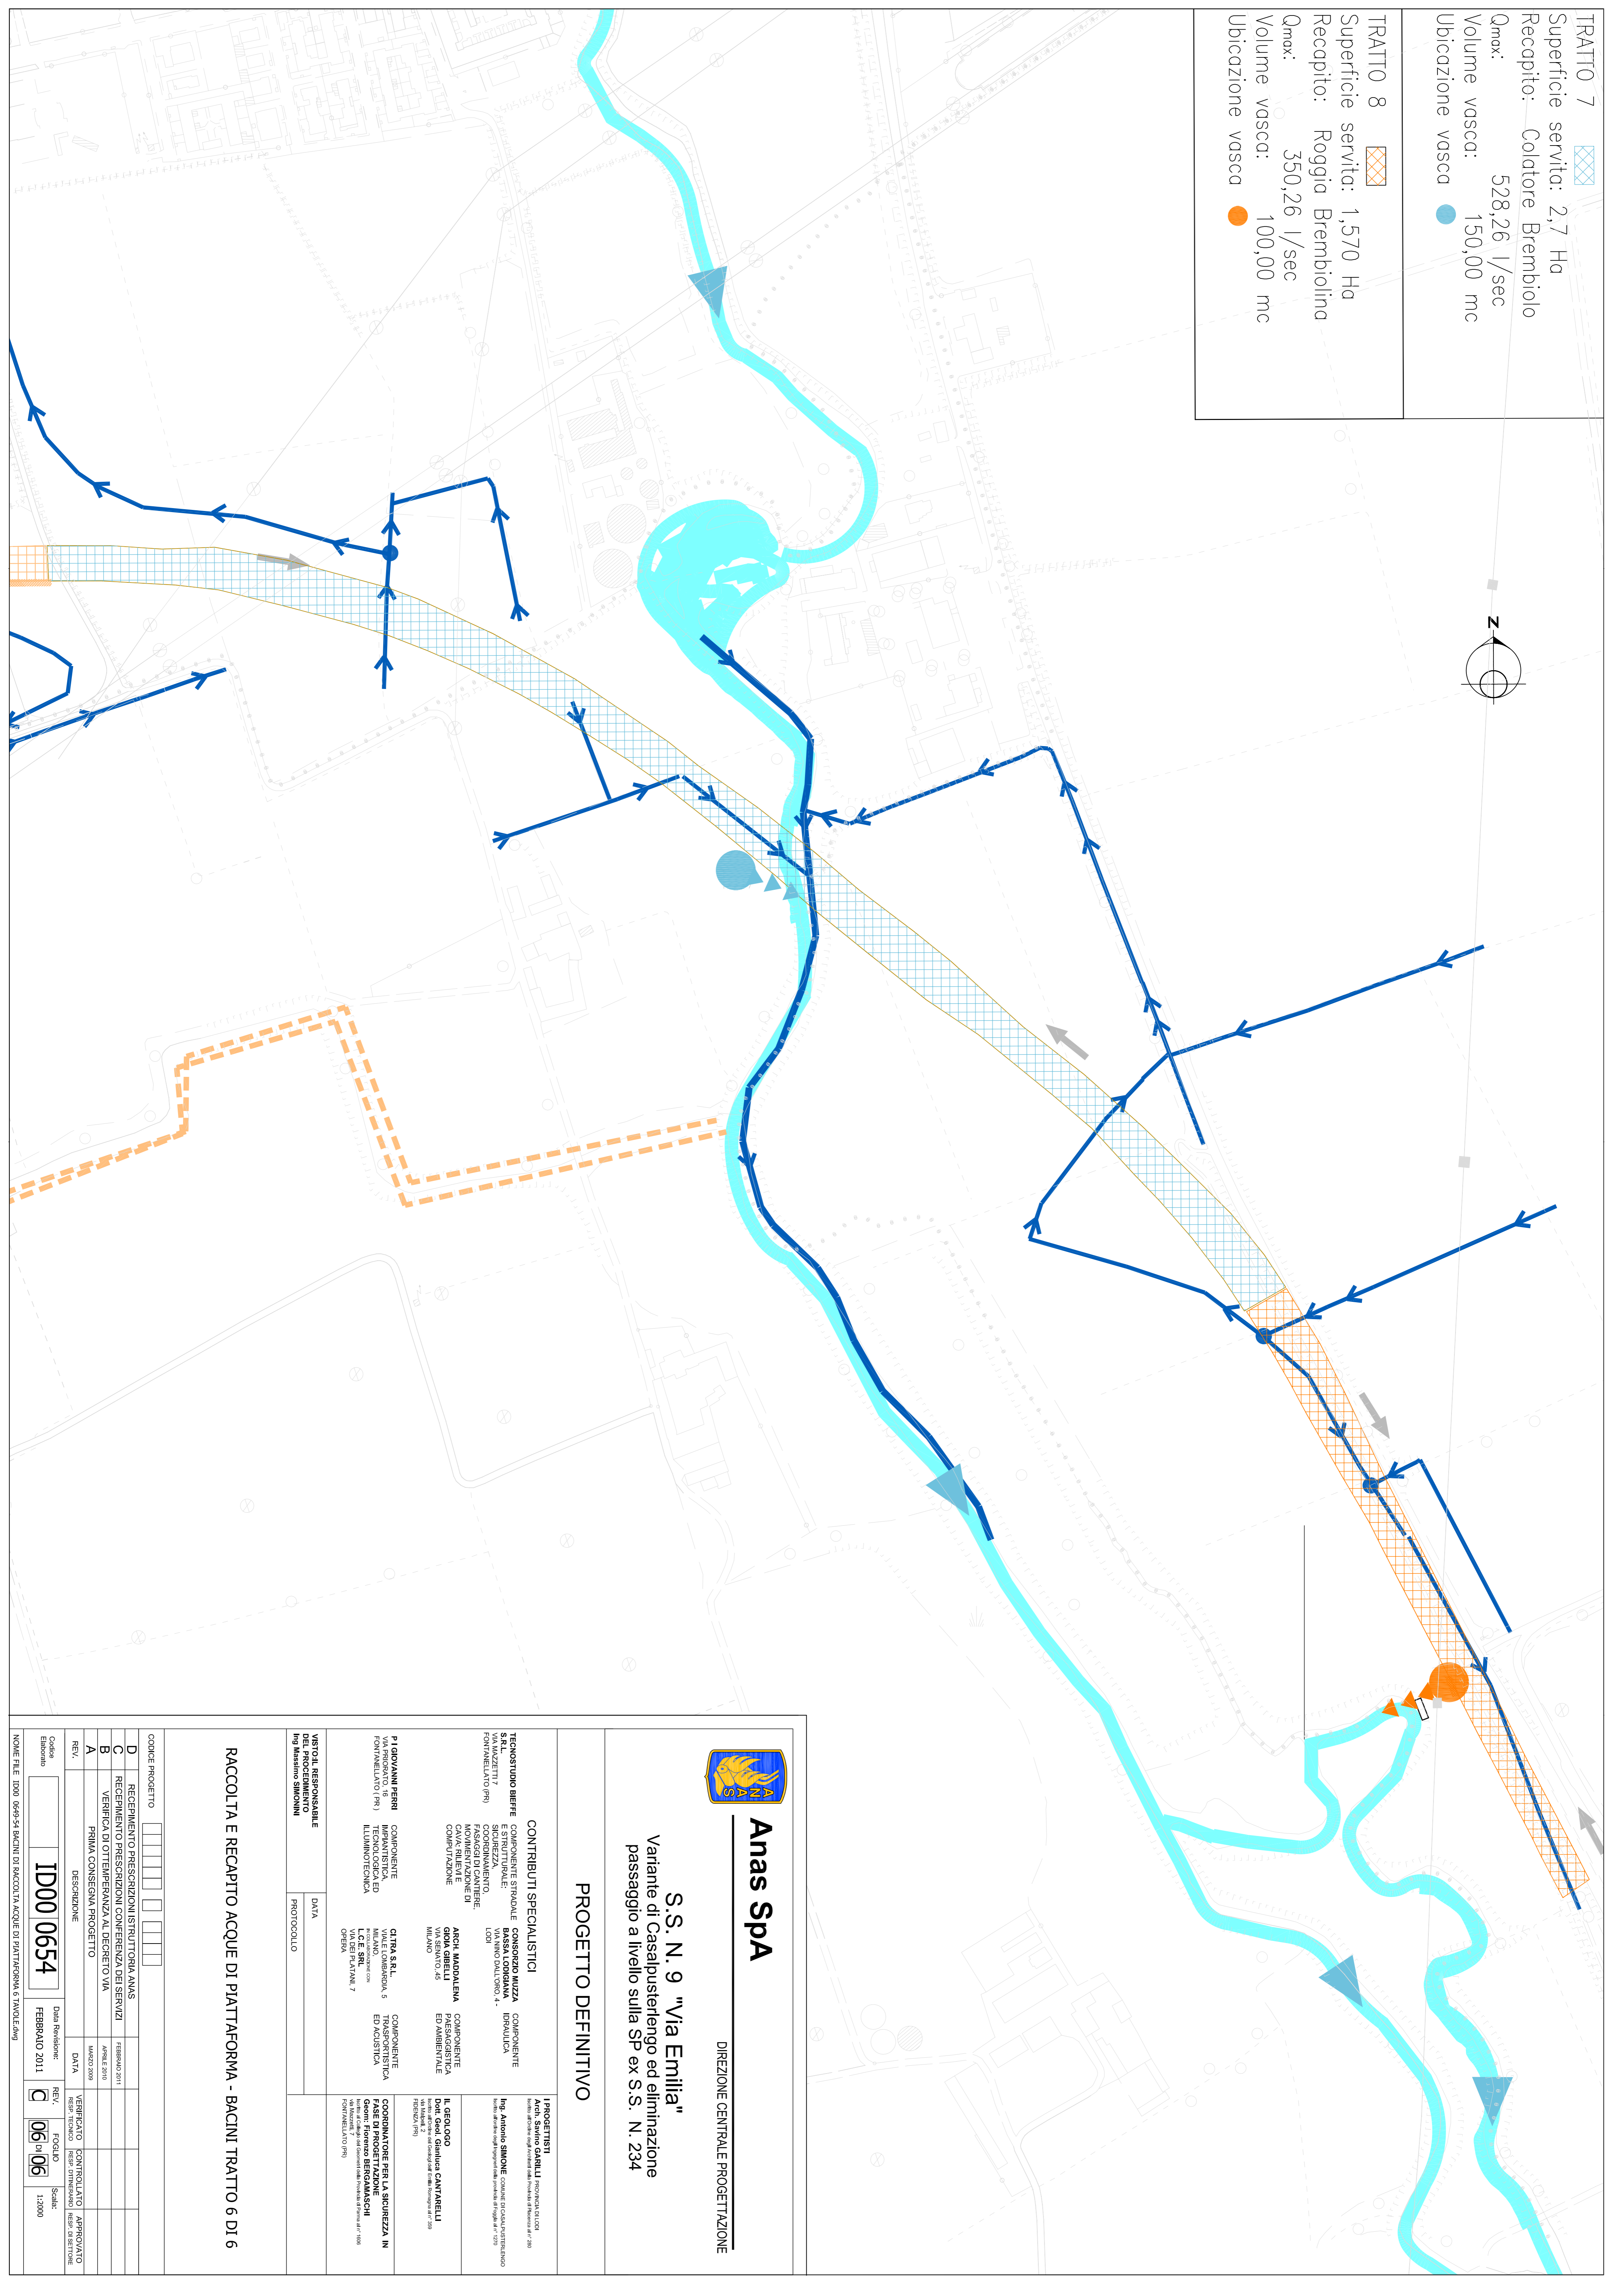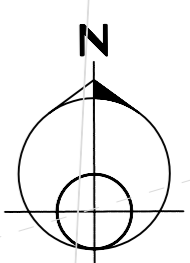

Anas Spa

DIREZIONE CENTRALE PROGETTAZIONE

S.S. N. 9 "Via Emilia"
Variante di Casalpusterlengo ed eliminazione
passaggio a livello sulla SP ex S.S. N. 234

PROGETTO DEFINITIVO

CONTRIBUTI SPECIALISTICI

TECNOSTUDIO BIEFFE COMPONENTE STRADALE
VIA MAZZETTI 7 COMPONENTE ALI
VIA FONTELEONE 10 COMPONENTE ILLUMINOTECNICA
FONTANELLATO (FR) COORDINAMENTO
LODI
PASCAGGI DI CANTIERE
CAVA-RELIEVI
COMPUTAZIONE

CONTRIBUTI SPECIALISTICI
CONSORZIO MUZZA COMPONENTE
BASSA LODIGIANA IDRAULICA
VIA NINO DALO'IO 41
LODI
ARCH. MADDALENA COMPONENTE
VIA SENATO 45 PIADESAGISTICA
MILANO ED AMBIENTALE

PI GIOVANNI PERRI COMPONENTE
VIA PRIVATO 16 IMPIANTISTICA
FONTANELLATO (FR) TECNologica ED
ILLUMINOTECNICA

PI GIOVANNI PERRI COMPONENTE
VIALE LOMBARDIA 5 COMPONENTE
MILANO TRASPORTISTICA
L.C.E. SRL ED ACUSTICA
VIA DEI PLATANI 7 ORDINA

PI GIOVANNI PERRI COMPONENTE
VIALE LOMBARDIA 5 COMPONENTE
MILANO TRASPORTISTICA
L.C.E. SRL ED ACUSTICA
VIA DEI PLATANI 7 ORDINA

VISTO IL RESPONSABILE
DEL PROCEDIMENTO
Ing. Massimo SIMONINI

DATA
PROTOCOLLO

PROGETTISTI
Arch. Saverio GABRIELI INGEGNERE DI LICENZA
Arch. Saverio GABRIELI INGEGNERE DI LICENZA
Ing. Antonio SIMONINI COLLABORATORE INGEGNERE ORDINARIO
Ing. Antonio SIMONINI COLLABORATORE INGEGNERE ORDINARIO
Ing. Antonio SIMONINI COLLABORATORE INGEGNERE ORDINARIO

RACCOLTA E RECAPITO ACQUE DI PIATTAFORMA - BACINI TRATTO 6 DI 6

CODICE PROGETTO	<input type="checkbox"/>	<input type="checkbox"/>	<input type="checkbox"/>	<input type="checkbox"/>	<input type="checkbox"/>	<input type="checkbox"/>	<input type="checkbox"/>	<input type="checkbox"/>	<input type="checkbox"/>
D	RECEPIMENTO PRESCRIZIONI ISTRUTTORIA ANAS	FEBBRAIO 2011							
B	RECEPIMENTO PRESCRIZIONI CONFERENZA DEI SERVIZI	APRILE 2010							
A	VERIFICA DI OTTEMPERANZA AL DECRETO VIA	MARZO 2009							
REV.	PRIMA CONSENSUA PROGETTO	DESCRIZIONE	DATA	REV.	FOGLIO	SCALE	VERIFICATO RESP. TECNICO	CONTROLLATO RESP. TECNICO	APPROVATO RESP. TECNICO
Codice	ID00 0654		Data Revisione:	REV.	FOGLIO	SCALE			
Elaborato	ID00 0654		FEBBRAIO 2011	<input checked="" type="checkbox"/>	06	06			
NOME FILE: ID00_0649-54_BACINI DI RACCOLTA ACQUE DI PIATTAFORMA_6_TAVOLE.dwg									