



Sezione tipo singolo binario in rilevato in rettilineo

scala 1:50

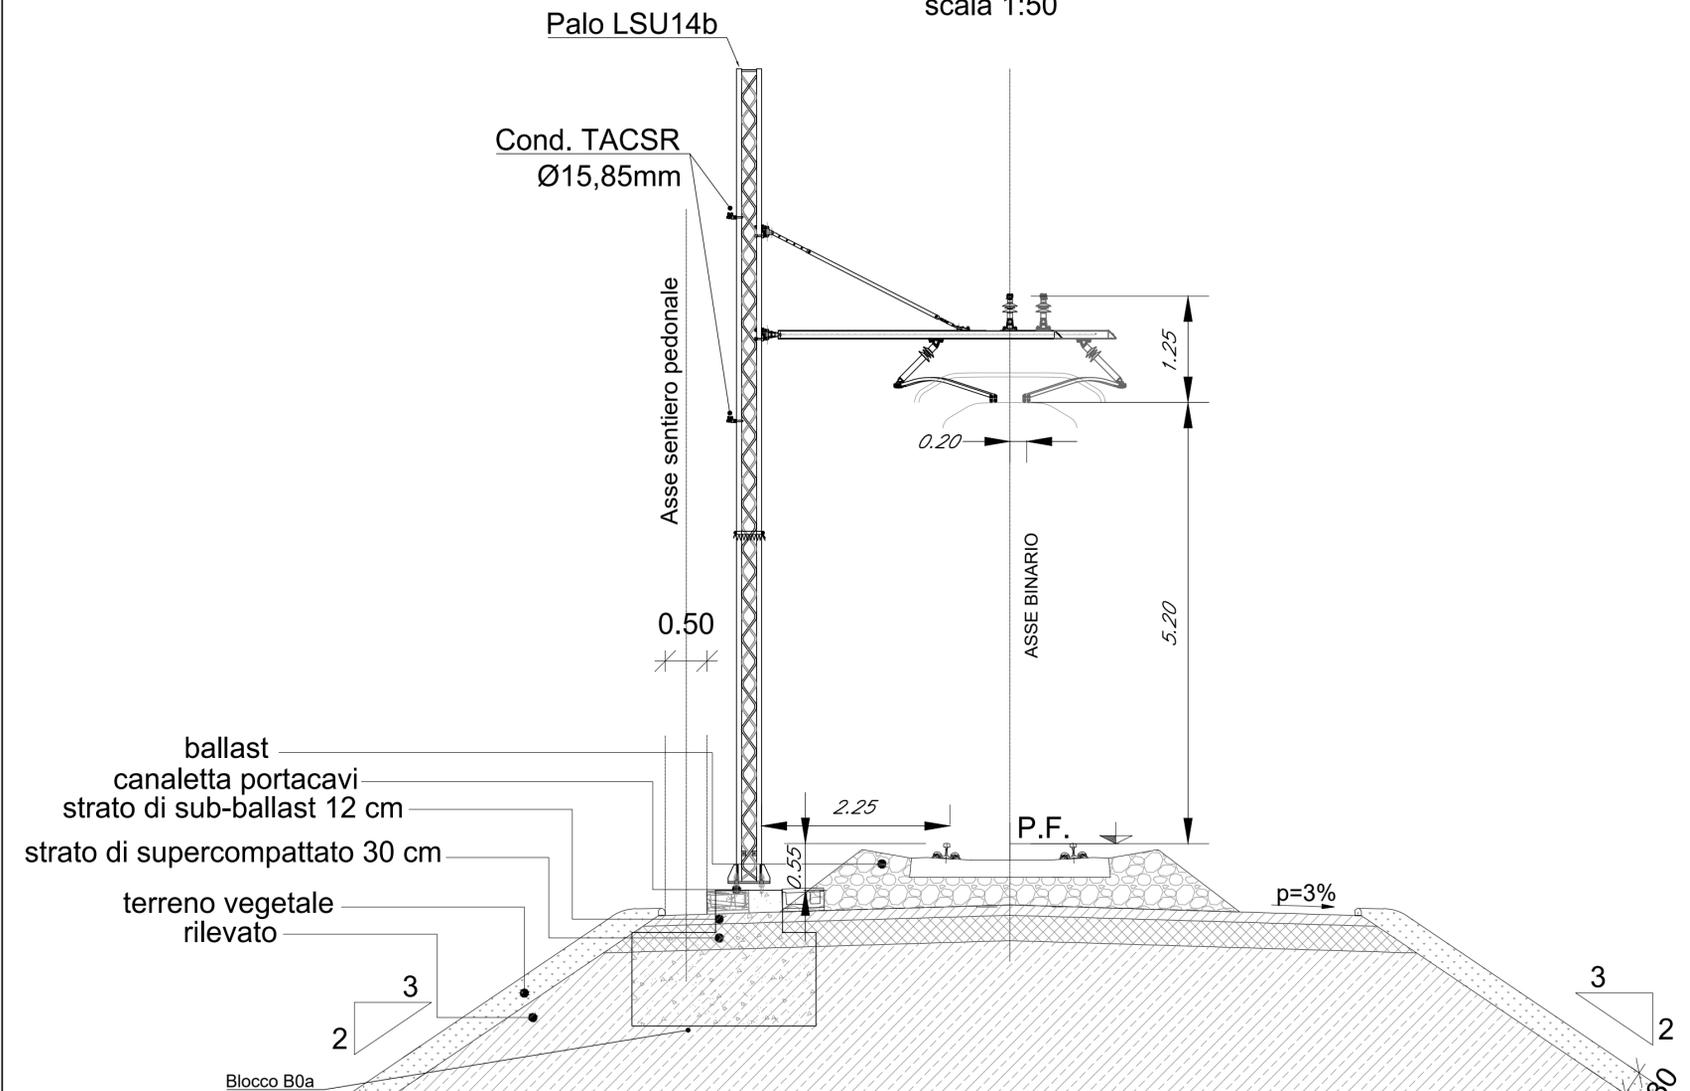

Sezione tipo singolo binario in trincea in rettilineo

scala 1:50

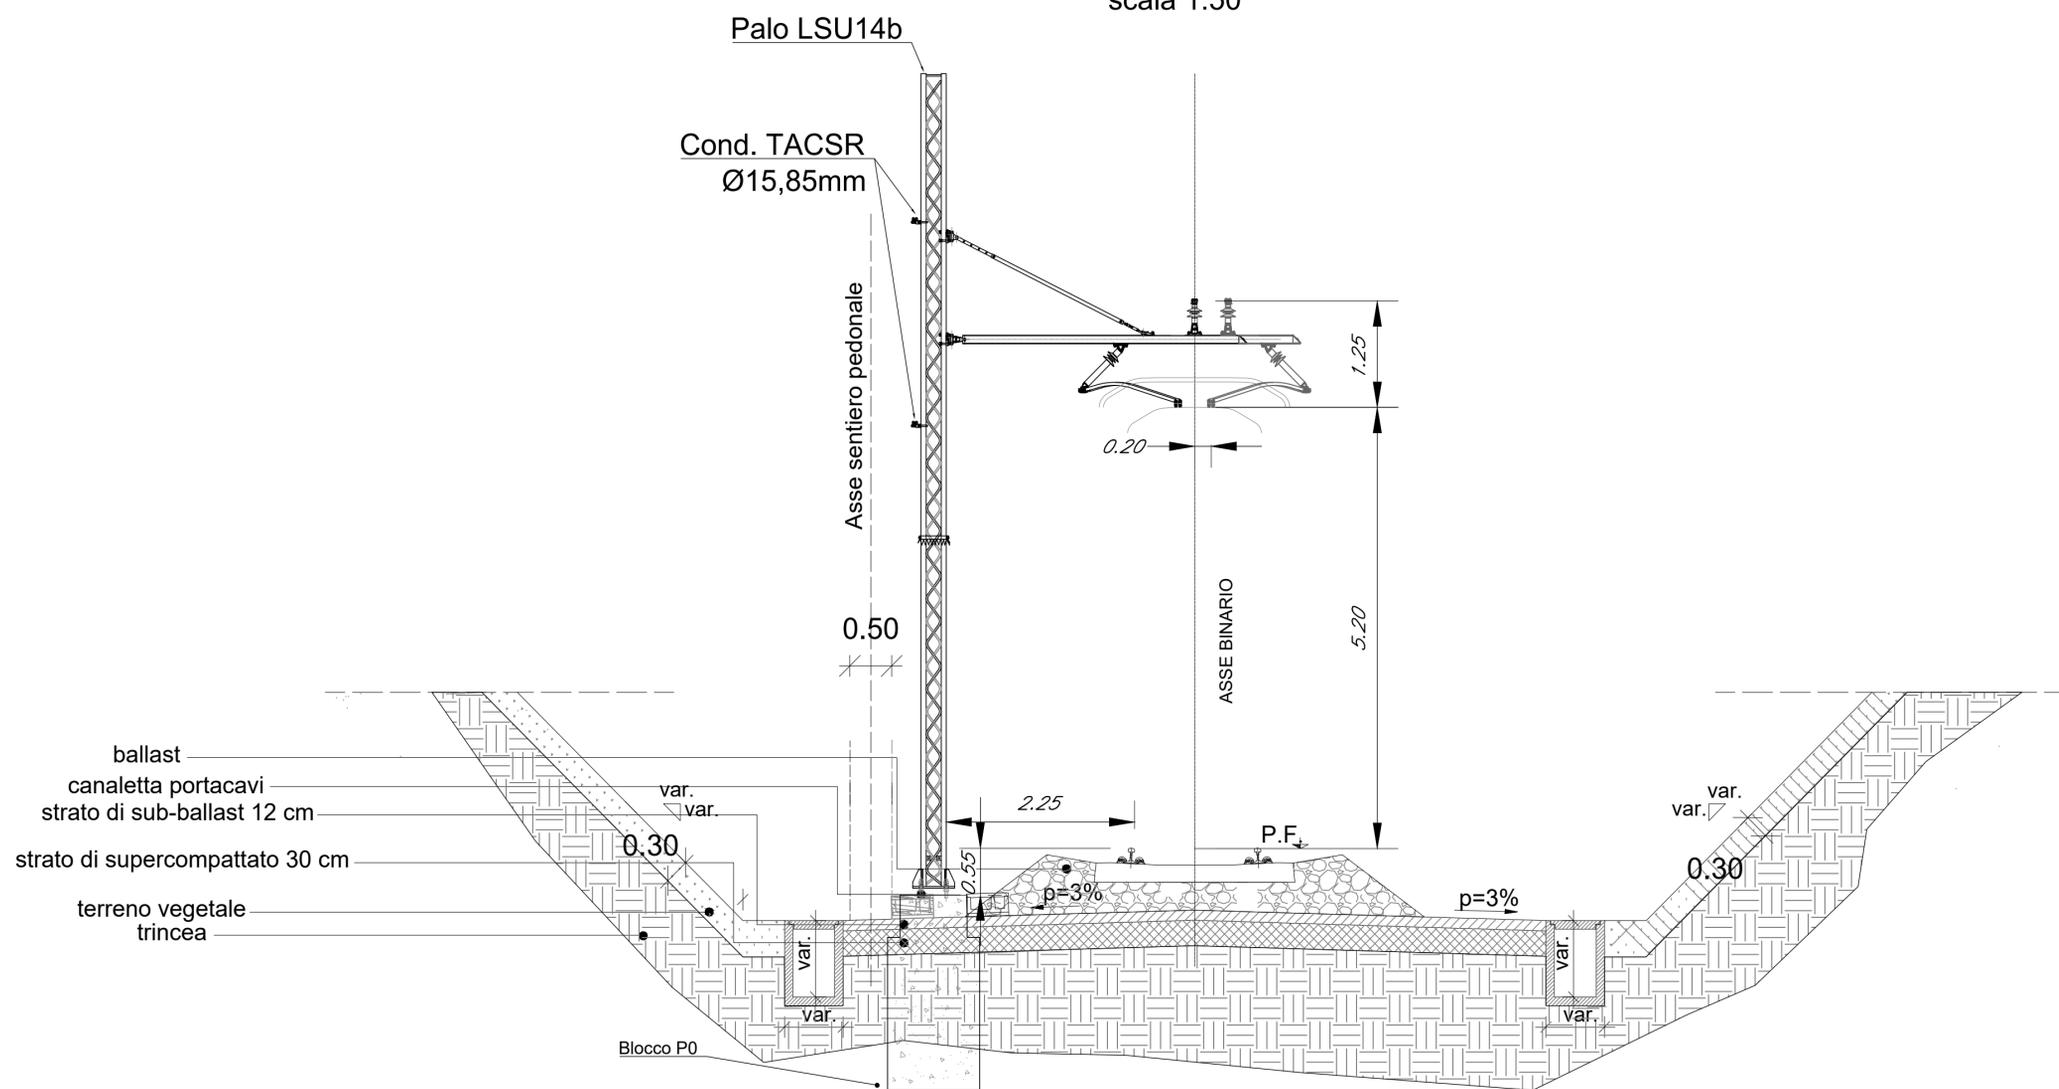

COMMITTENTE:



PROGETTAZIONE:



S. O. ENERGIA E TRAZIONE ELETTRICA

PROGETTO DEFINITIVO

LINEA TARANTO-BRINDISI
NUOVA STAZIONE DI TARANTO NASISI

IMPIANTI TE – LINEA DI CONTATTO
Sezioni tipologiche

SCALA:

COMMESSA LOTTO FASE ENTE TIPO DOC. OPERA/DISCIPLINA Progr. REV.

IA8E 00 D 18 WB LC0000 001 A

Rev.	Descrizione	Redatto	Data	Verificato	Data	Approvato	Data	Autorizzato Data
A	Emissione Definitiva	V. Gentili	Luglio 2021	L. Surace	Luglio 2021	G. Leisingi	Luglio 2021	G. Guidi Buffarini Luglio 2021
		G. Nocente						

File: IA8E00D18WBLC0000001A.dwg