

LEGENDA

- Limite di intervento
- PPO - Percorso privo di ostacoli
- Pavimentazione drenante in masselli autobloccanti di cls Grigio medio - TIPO B1e.1
- Pavimentazione drenante in masselli autobloccanti di cls Sabbia - TIPO B1e.2


Legenda delle sistemazioni a verde

- Vegetazione erbacea ordinaria
Formazione e semina a macroterma - TIPO Pr
- Pacciamatura
Inerbimento diffuso con possibilità di introduzione di composizione arbustiva con specie autoctone a radice nuda e tallo arbustive - TIPO E2
- Parcheggio drenante arborato
Pavimentazione drenante in masselli autobloccanti alternati a macroterma - TIPO B2e
- Siepe arbustiva
Passo: 1 m
- Tamarix gallica* - Tamerice comune
- Quercus ilex* - Leccio
- Aiuola arbustiva: Lavanda, Rosmarino, Corbezzolo

TIPOLOGICO
Aiuola arbustiva

La *Lavanda angustifolia*-Lavanda
Sr *Salvia rosmarinus*-Rosmarino
Au *Arbutus unedo*-Corbezzolo

NOTA:
PER I DIMENSIONAMENTI E LE GEOMETRIE STRUTTURALI, LE DOTAZIONI IMPIANTISTICHE E TECNOLOGICHE, L'IDRAULICA DI SMALTIMENTO E LE FOROMETRIE, VEDI ELABORATI SPECIFICI

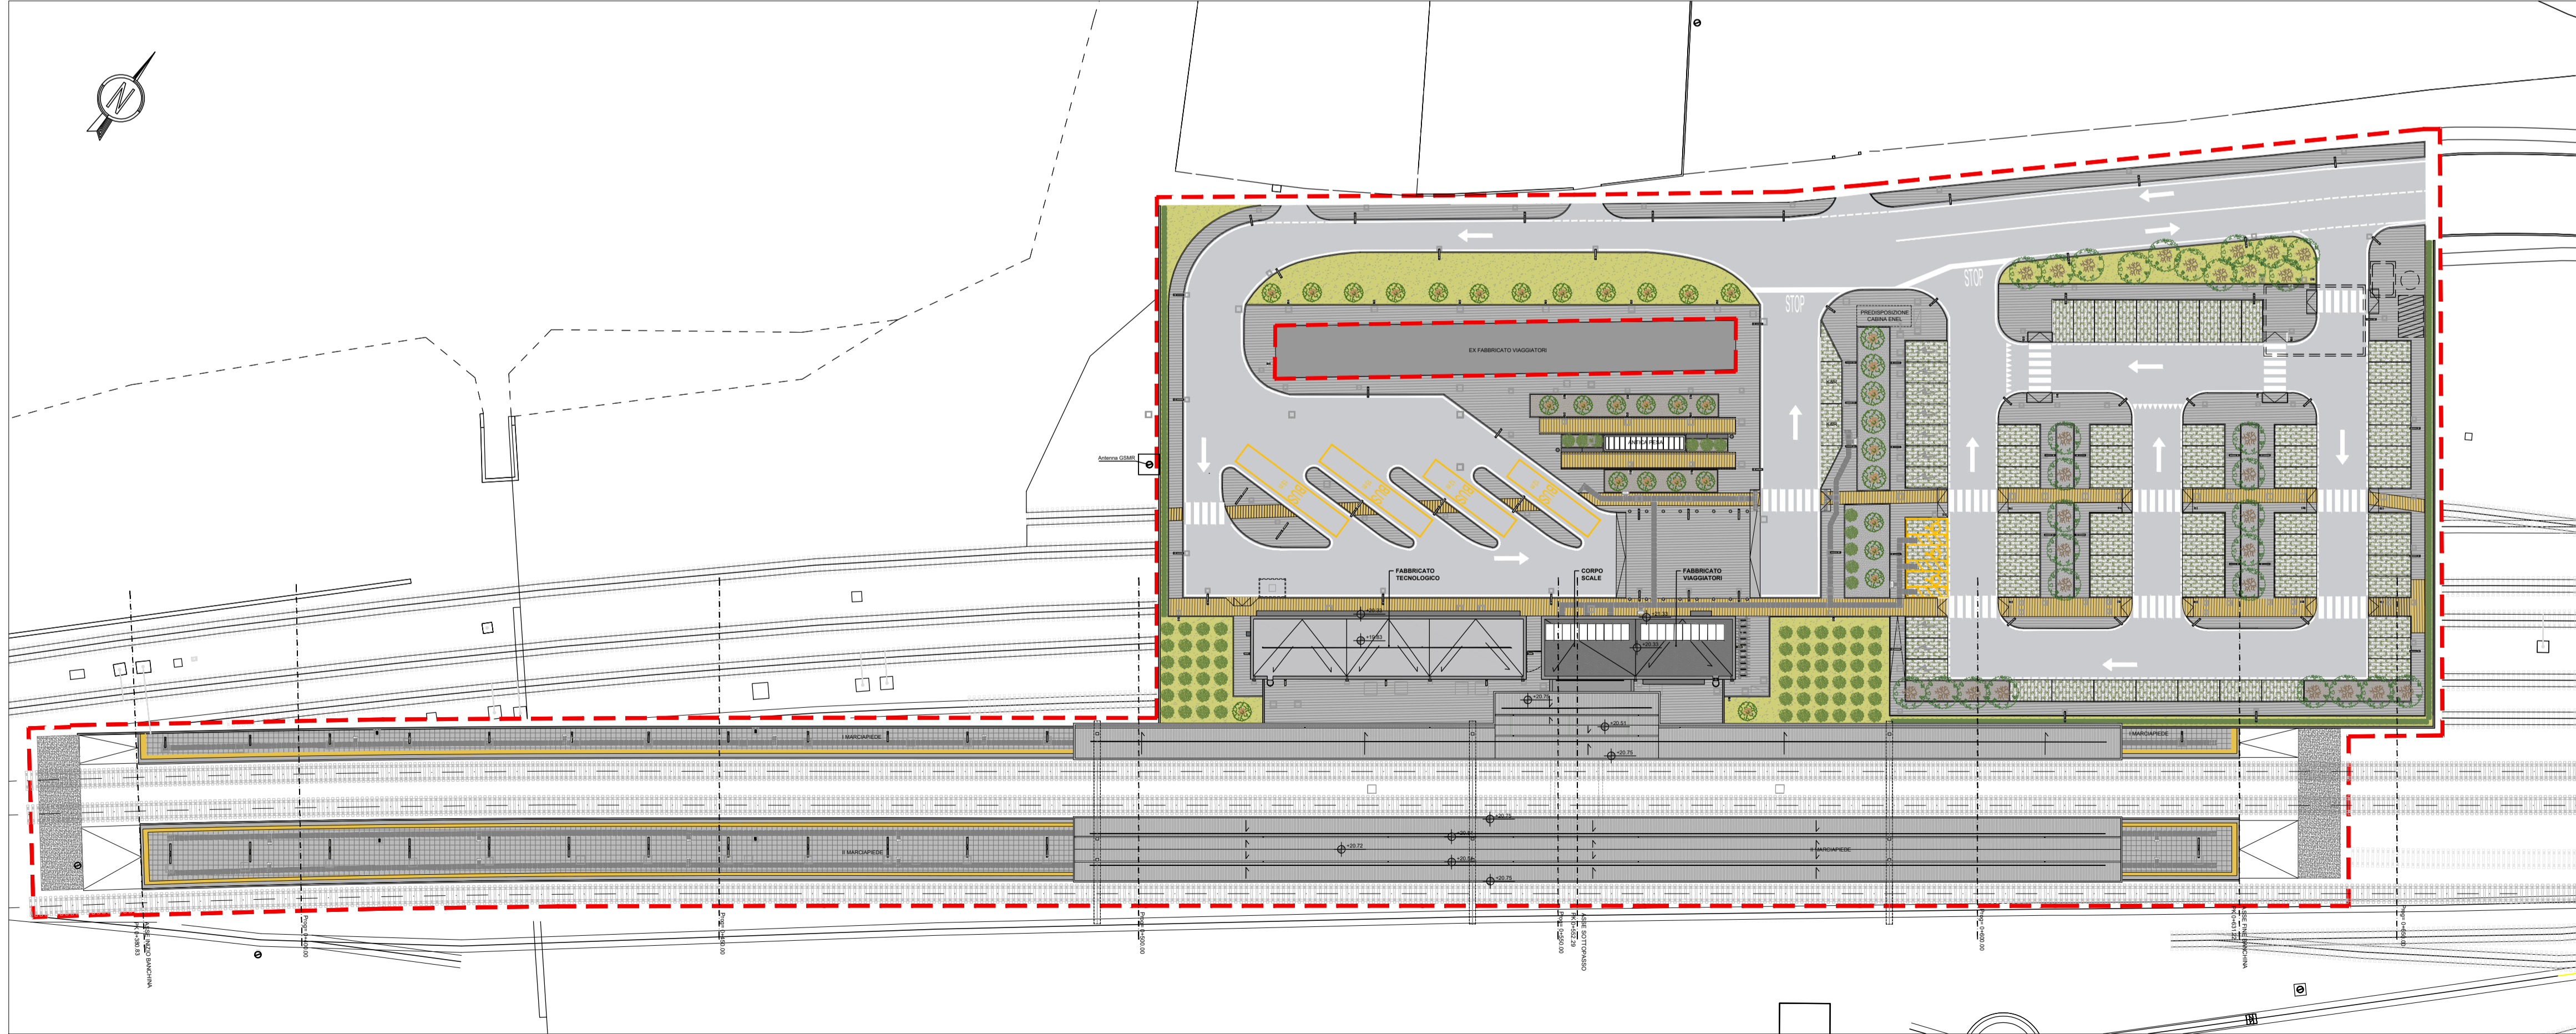

COMMITTENTE:

PROGETTAZIONE:

S.O. ARCHITETTURA, STAZIONI E TERRITORIO

PROGETTO DEFINITIVO

LINEA TARANTO-BRINDISI
NUOVA STAZIONE DI TARANTO NASISI

ELABORATI ARCHITETTONICI
PLANIMETRIA GENERALE POST OPERAM CON PERCORSI PRINCIPALI PRIVI DI OSTACOLI

SCALA:
1:500

COMMESSA LOTTO FASE ENTE TIPO DOC. OPERA/DISCIPLINA PROGR. REV.

IA8E 00 D 44 P8 FV0000 002 A

Rev.	Descrizione	Redatto	Data	Verificato	Data	Approvato	Data	Autorizzato	Data
A	Emissione esecutiva	M. Franchi	Luglio 2021	D. Tricarico	Luglio 2021	G. Lesing	Luglio 2021	Raffaello Marino	Luglio 2021

File: IA8E00D44P8FV0000002A.dwg n.Elabor.: ----