




A PIANTA QUOTA BANCHINA STRALCIO A scala 1:200

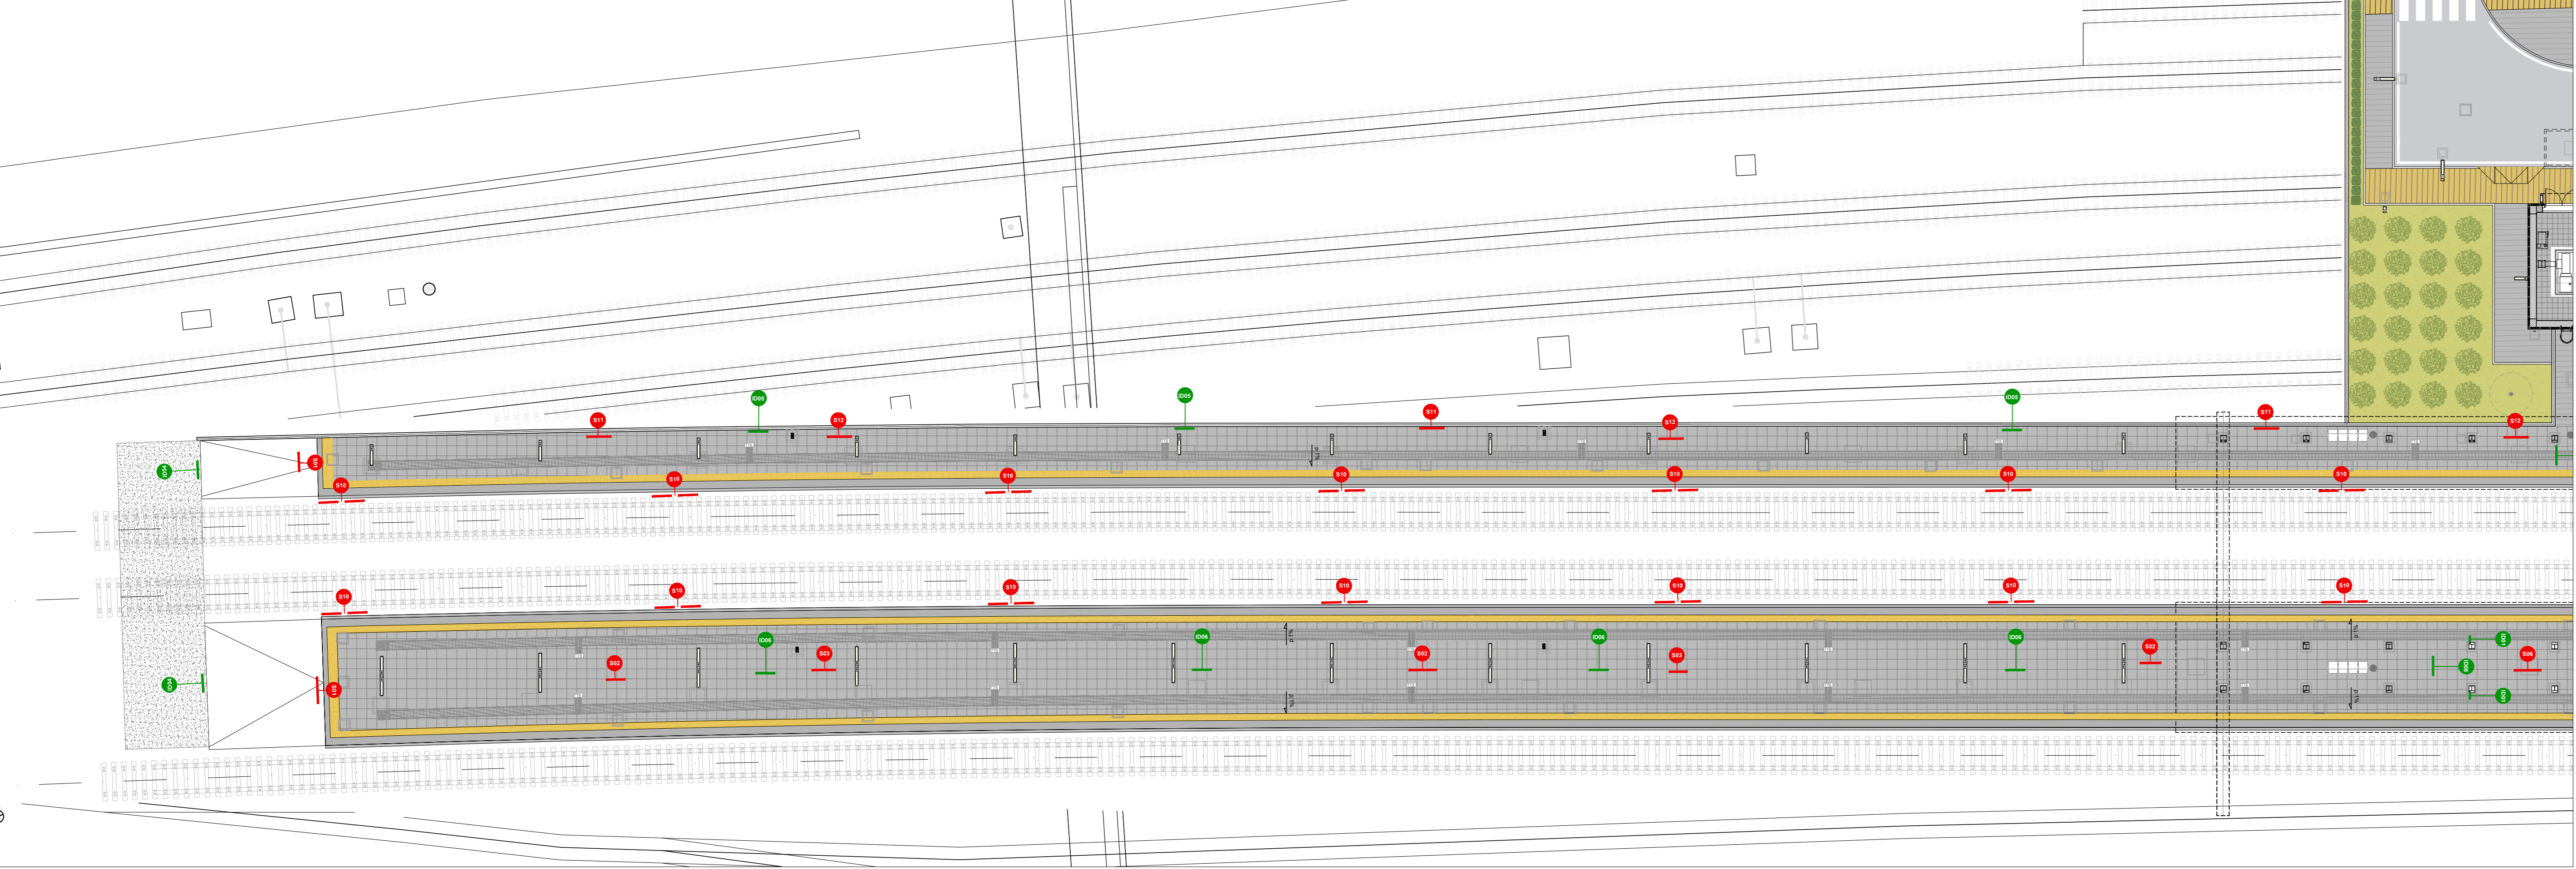


B PIANTA QUOTA BANCHINA STRALCIO B scala 1:200

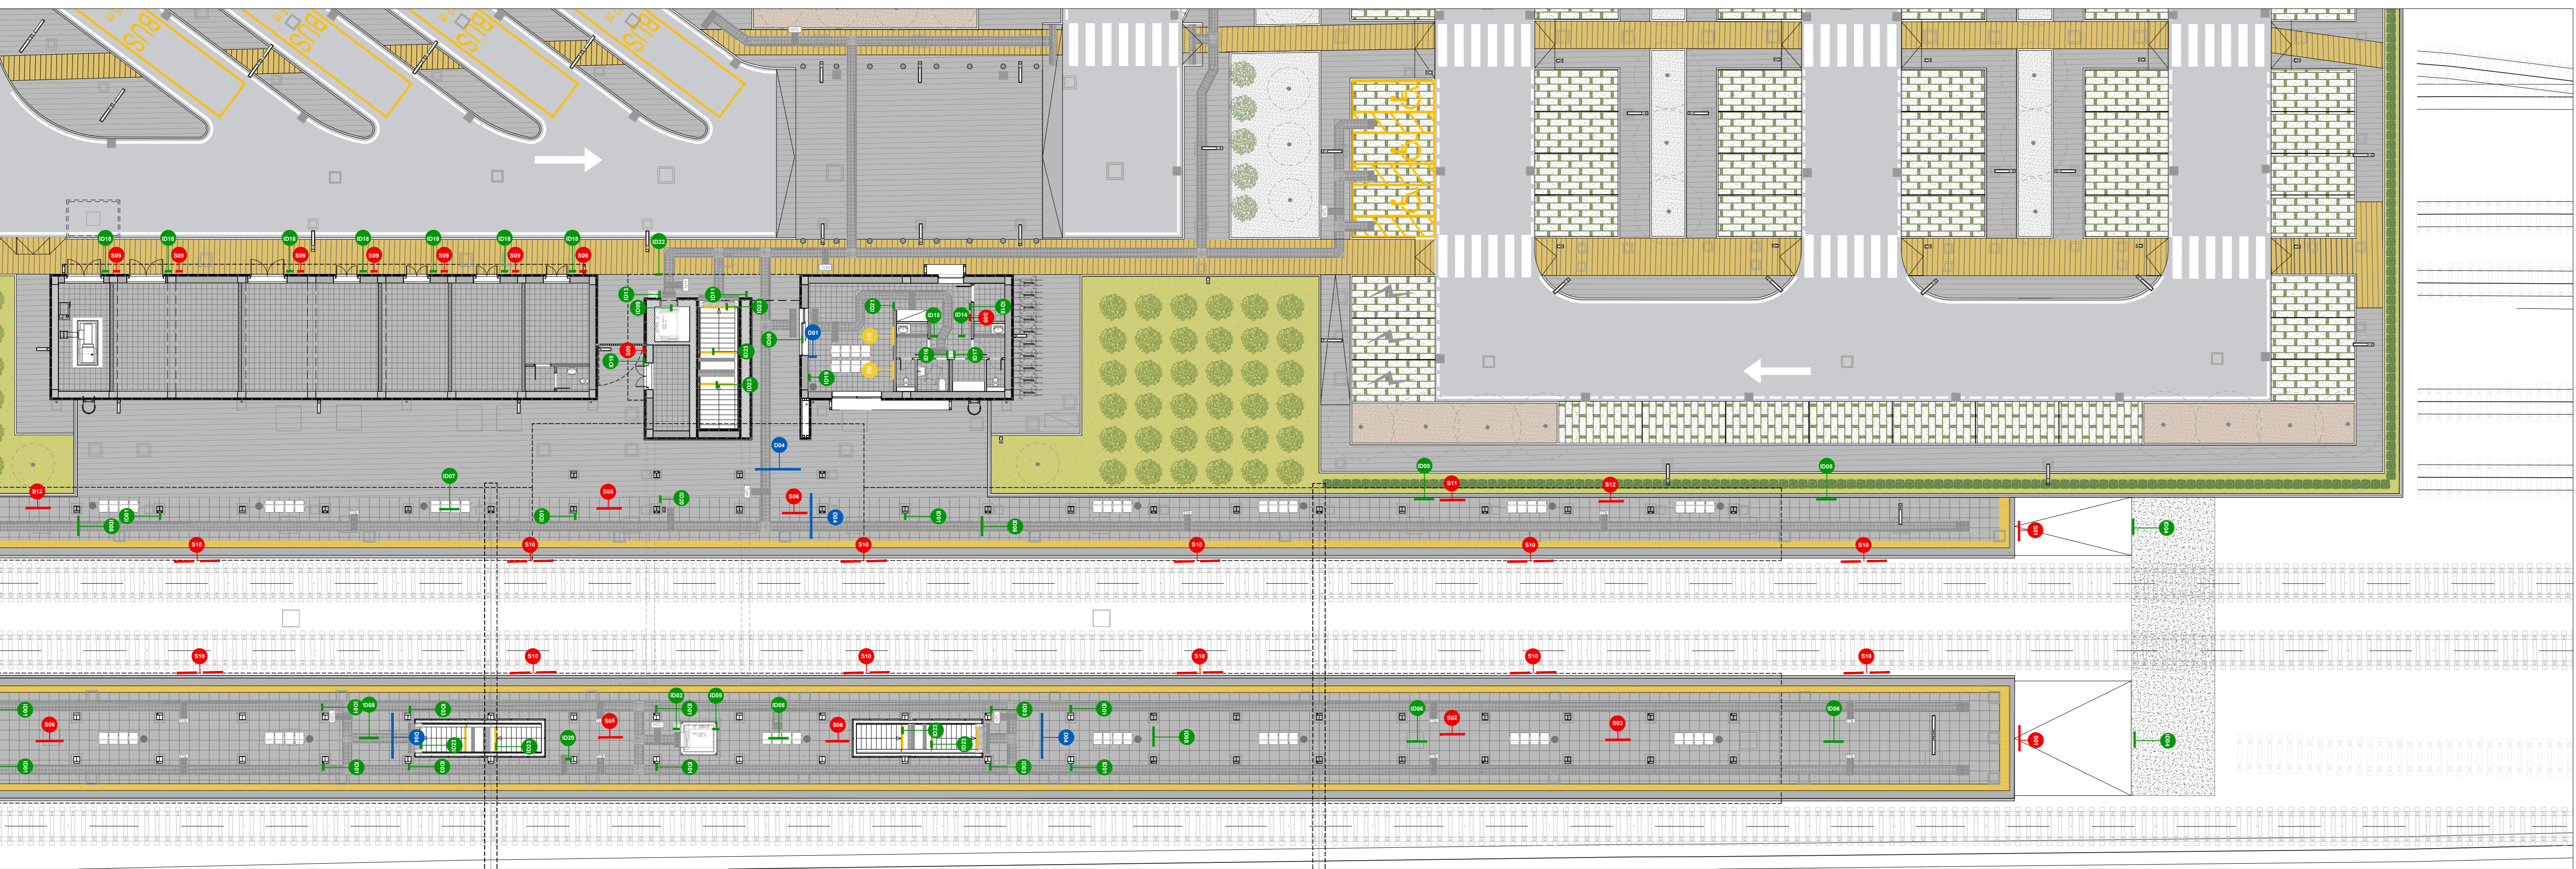

KEYMAP

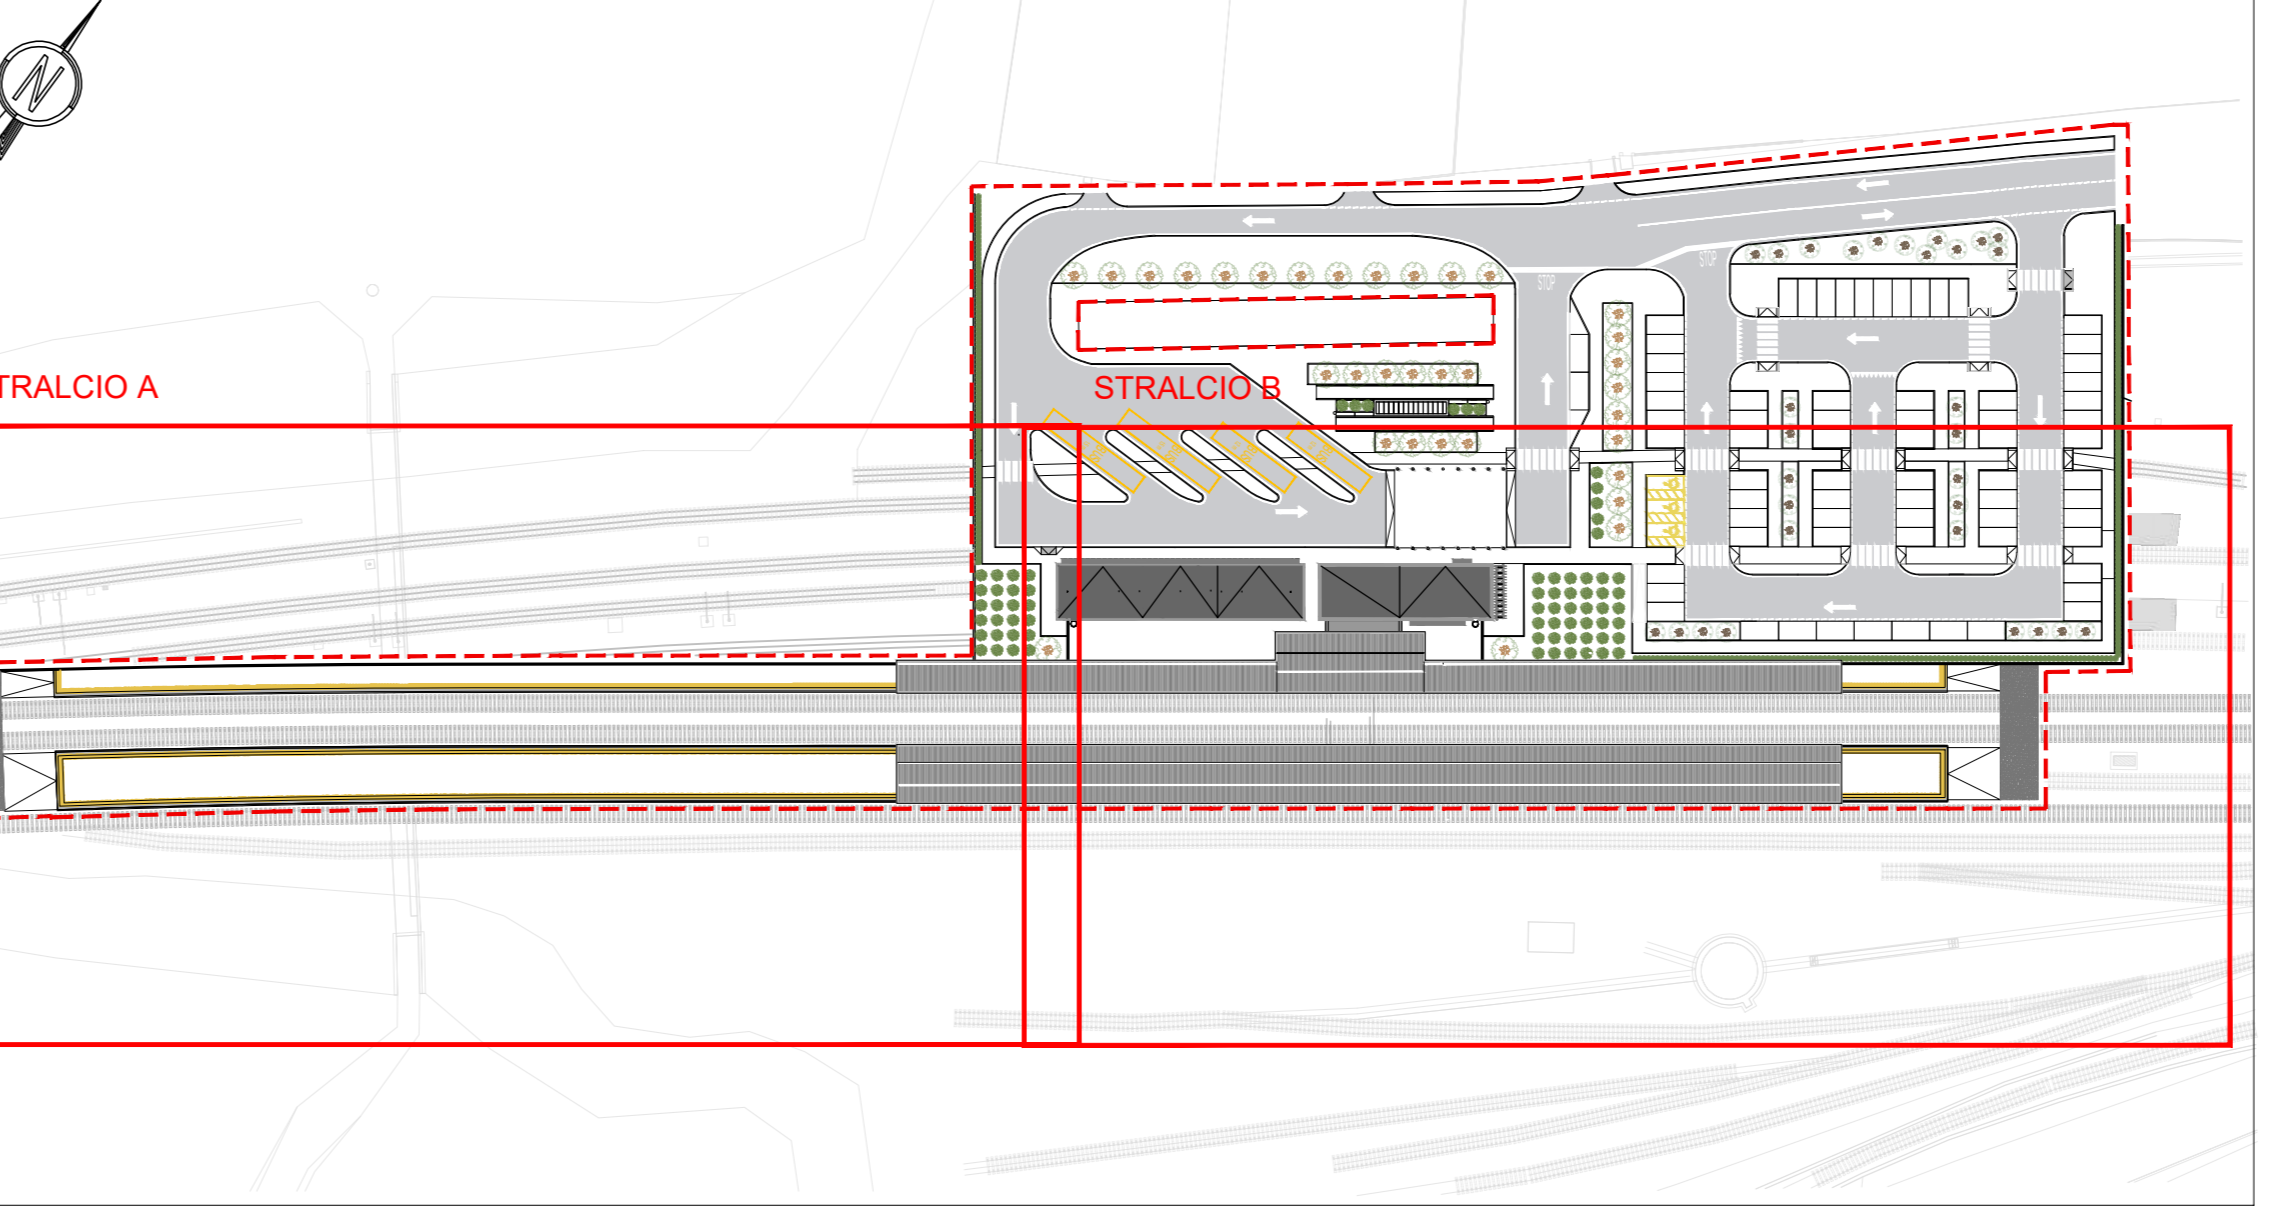

PIANTA QUOTA SOTTOPASSO scala 1:200

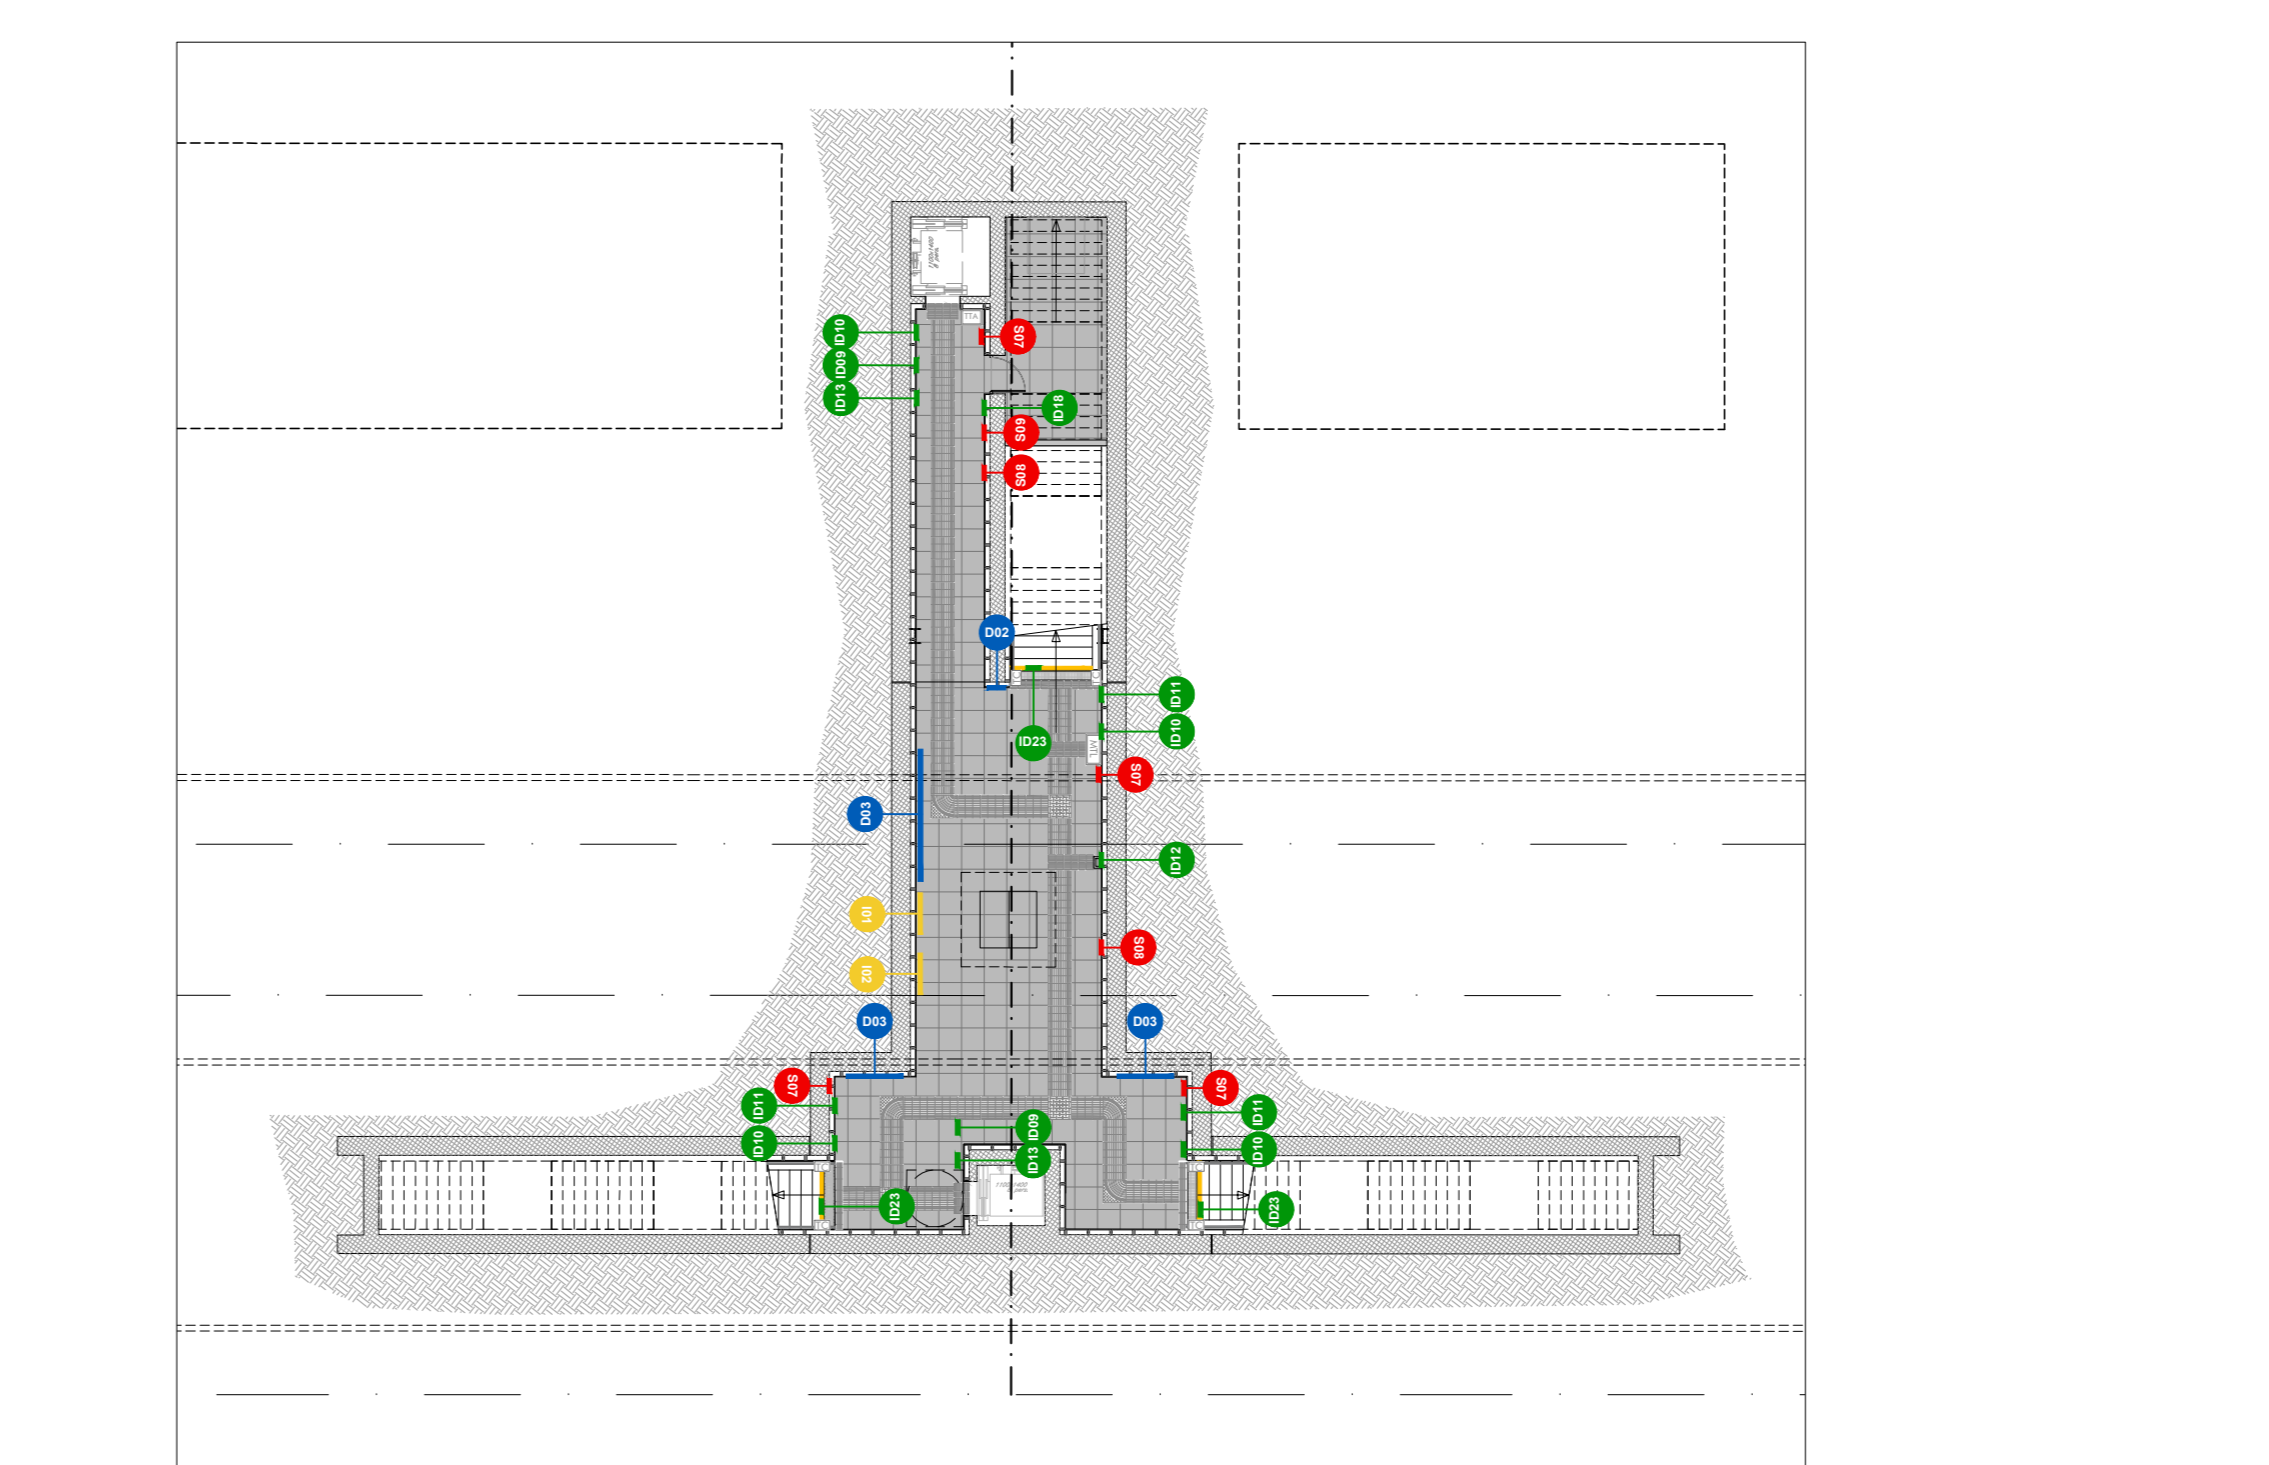

SEGNALETICA A MESSAGGIO FISSO		DESCRIZIONE	SMILCO	QUANTITÀ

**LEGENDA**

--- Limite di intervento

NOTA:  
PER I DIMENSIONAMENTI E LE GEOMETRIE STRUTTURALI, LE DOTAZIONI IMPIANTISTICHE E TECNOLOGICHE, L'IDRAULICA DI SMALTIMENTO E LE FOROMETRIE, VEDI ELABORATI SPECIFICI

COMMITTENTE:  
**RFI**  
RETE FERROVIARIA ITALIANA  
GRUPPO FERROVIE DELLO STATO ITALIANE  
DIREZIONE INVESTIMENTI PROGETTI TECNOLOGICI

PROGETTAZIONE:  
**ITALFERR**  
GRUPPO FERROVIE DELLO STATO ITALIANE

**S.O. ARCHITETTURA, STAZIONI E TERRITORIO**

**PROGETTO DEFINITIVO**

**LINEA TARANTO-BRINDISI**  
**NUOVA STAZIONE DI TARANTO NASISI**

ELABORATI ARCHITETTONICI  
SEGNALETICA DI DIREZIONE INFORMAZIONE IDENTIFICAZIONE E DIVIETO E SICUREZZA

SCALA: 1:200

COMMESSA	LOTTO	FASE	ENTE	TIPO DOC.	OPERA/DISCIPLINA	PROGR.	REV.
IABE	00	D	44	P9	FV0000	002	A

Rev.	Descrizione	Redatto	Data	Verificato	Data	Approvato	Data	Autizzato Data
A	Emesso esecutivo	[Signature]	Luglio 2021	[Signature]	Luglio 2021	[Signature]	Luglio 2021	Luglio 2021

FILE: IABE0044P9FV0000002A.dwg n. Elab.: ----