
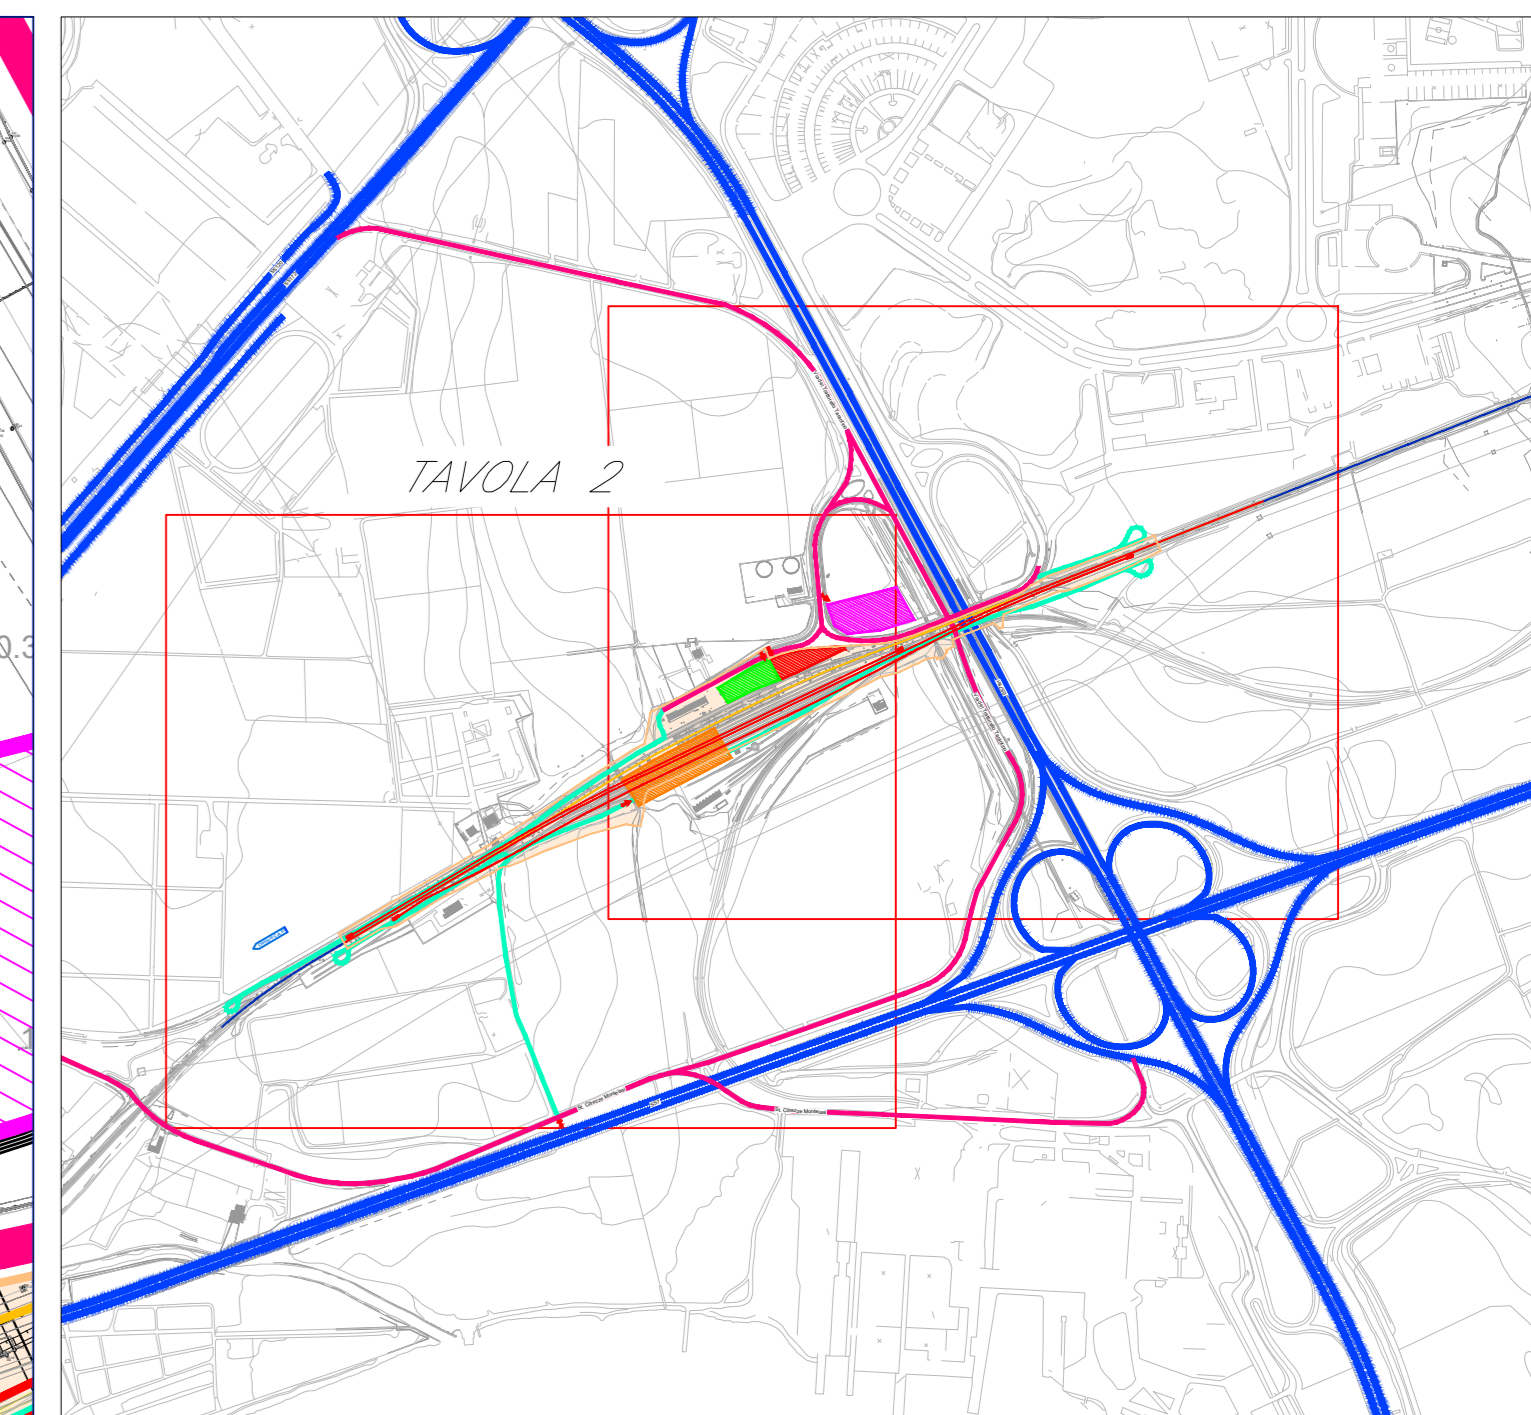


CANTIERE ARMAMENTO STAZIONE DI TARANTO

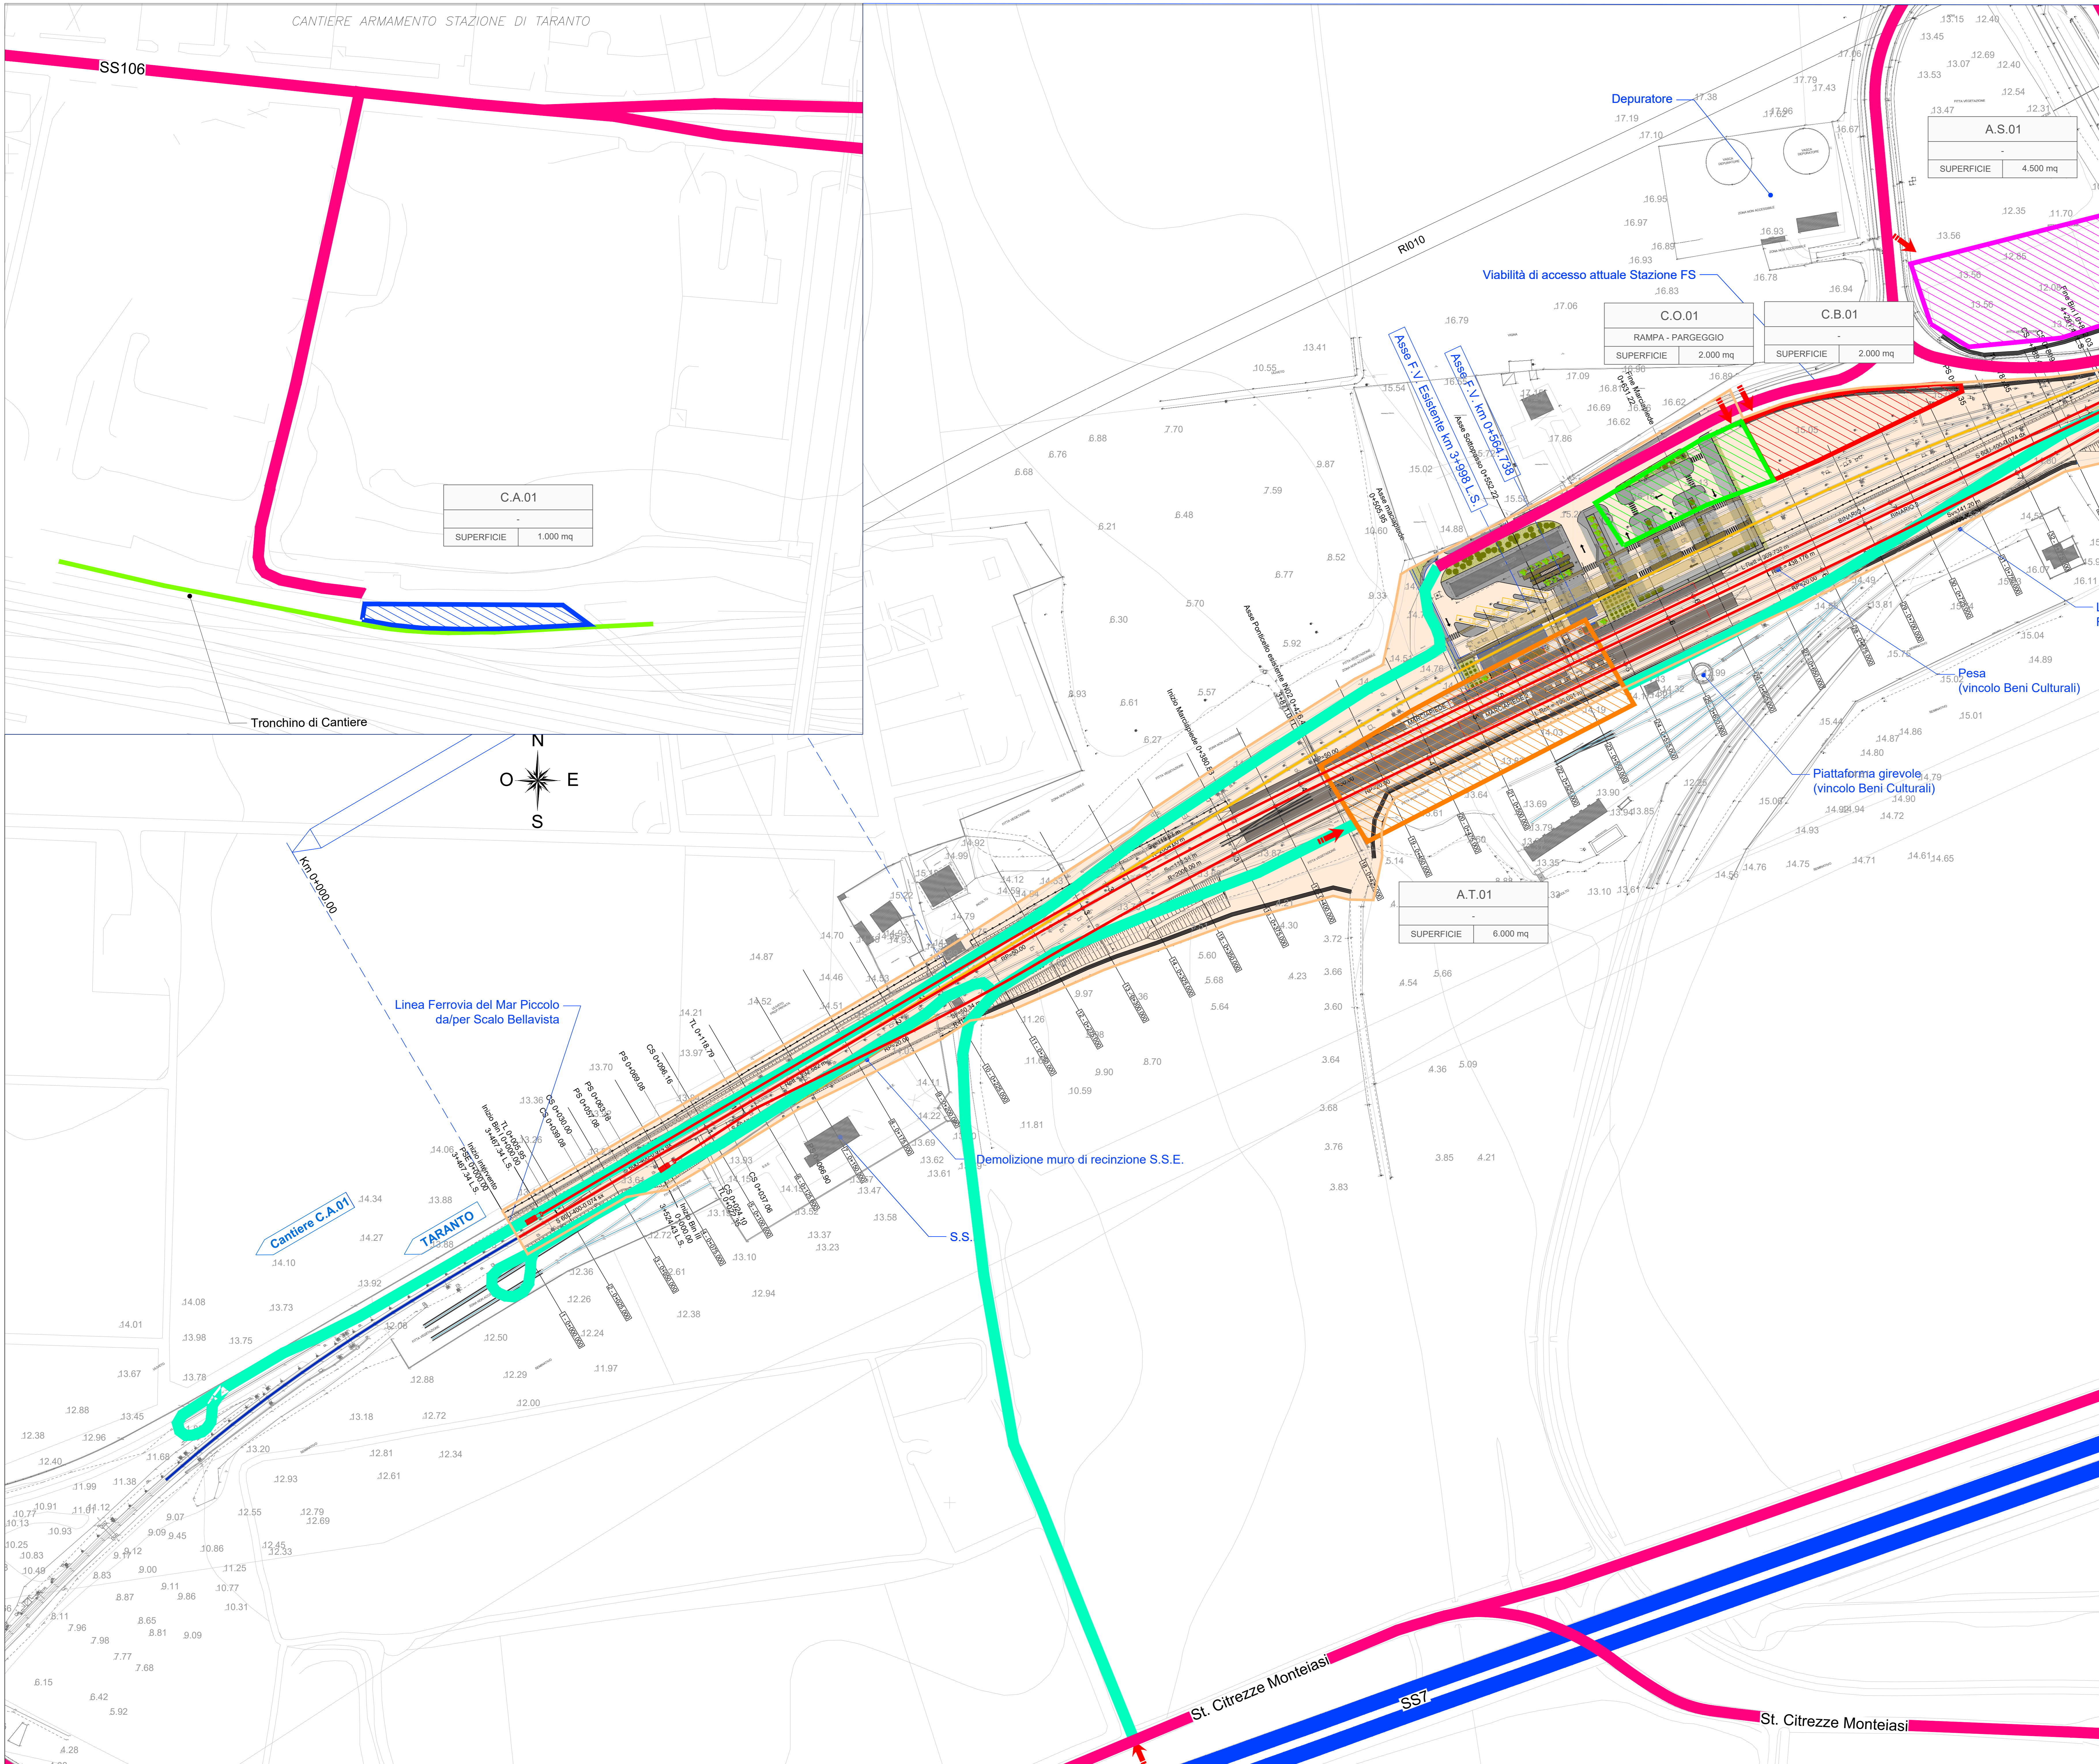

C.A.01	
SUPERFICIE	1.000 mq

C.O.01	
RAMPA - PARCHEGGIO	
SUPERFICIE	2.000 mq

C.B.01	
SUPERFICIE	2.000 mq

A.T.01	
SUPERFICIE	6.000 mq

A.S.01	
SUPERFICIE	4.500 mq

LEGENDA	
	CB - CANTIERE BASE
	CO - CANTIERE OPERATIVO
	AT - AREA TECNICA PER OPERA
	AS - AREA DI STOCCAGGIO
	CA - CANTIERE ARMAMENTO
	CANTIERI ALTRO APPALTO
	AREA DI LAVORO
	LINEA FERROVIARIA ESISTENTE
	LF ESISTENTE DA DEMOLIRE
	VIABILITA' PRIMARIA
	VIABILITA' PRINCIPALE
	VIABILITA' SECONDARIA
	VIABILITA' PODERALE
	PISTA DI CANTIERE
	ACCESSO AI CANTIERI
	DIREZIONI
	LINEA FERROVIARIA/OPERE DI PROGETTO

Linea Ferrovia del Mar Piccolo dal/per Scalo Bellavista

Demolizione muro di recinzione S.S.E.

Cantiere C.A.01

TARANTO

St. Citrezza Monteiasi

SS7

St. Citrezza Monteiasi

COMMITTENTE:

PROGETTAZIONE:

U.O. ARCHITETTURA, AMBIENTE E TERRITORIO - CANTIERIZZAZIONE

PROGETTO DEFINITIVO

LINEA TARANTO-BRINDISI  
NUOVA STAZIONE DI TARANTO NASI

CANTIERIZZAZIONE

Planimetria con indicazione delle aree di cantiere e della viabilità connessa - Tav 2 di 2

1:1000

COMMESSA	LOTTO	FASE	ENTE	TIPO DOC.	OPERA/DISCIPLINA	PROGR.	REV.
IABE	00	D	53	P7	CA0000	002	A

Rev.	Descrizione	Redatto	Data	Verificato	Data	Approvato	Data	Autore
A	Emissione esecutiva	L. Spina	10/01/2021	L. Spina	10/01/2021	[Signature]	10/01/2021	[Signature]

File: IABE00053P7CA000002A.dwg