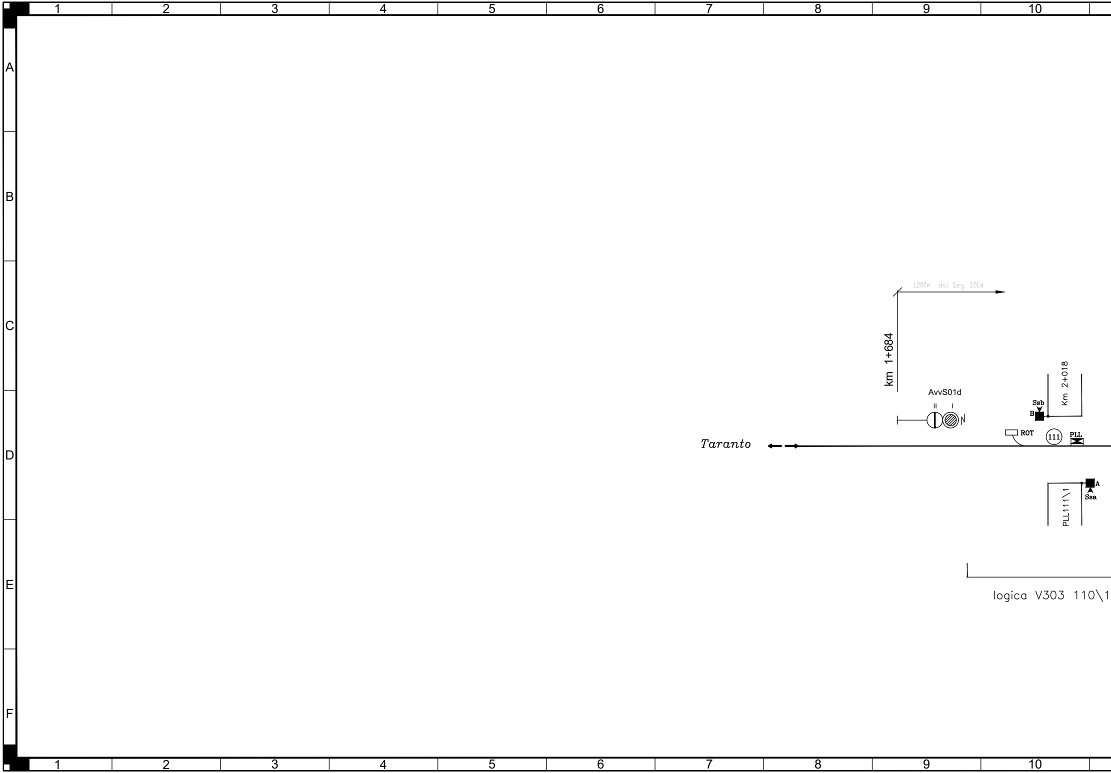
1
2
3
4
5
6
7
8
9
10
A
B
C
D
E
F
1200m dal Seg. S01d
km 1+684
AvvS01d
II
I
N
Ssb
B
Km 2+018
Taranto
ROT
111
PLL
A
Ssa
PLL111\1
logica V303 110\1

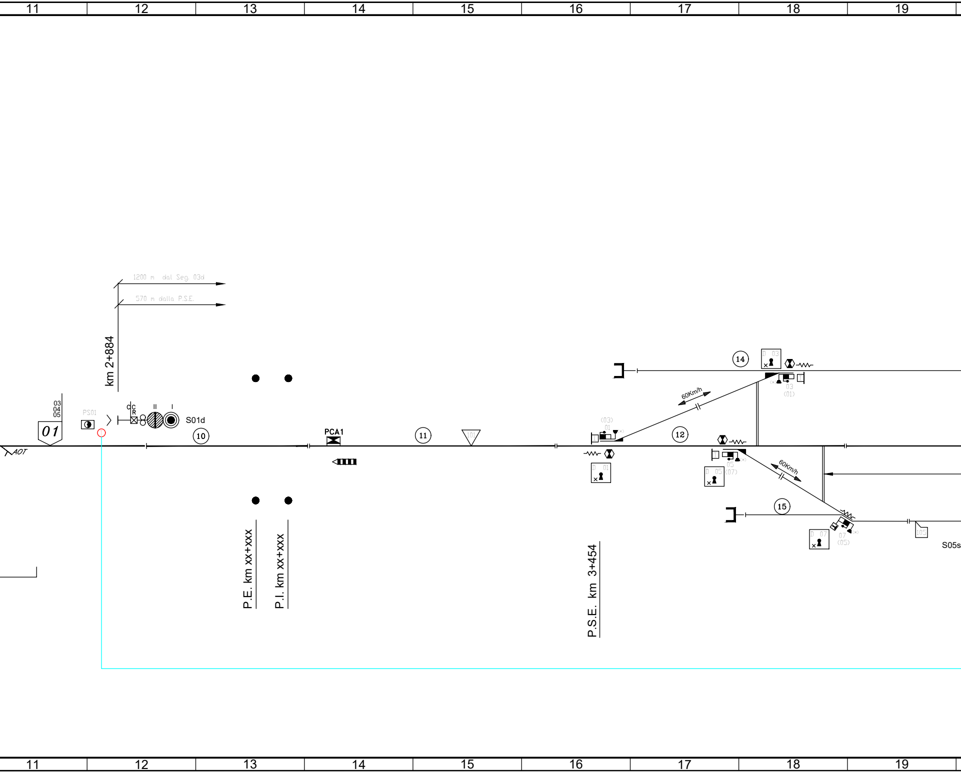
11
12
13
14
15
16
17
18
19
1200 m dal Seg. 03d
570 m dalla P.S.E.
km 2+884
03
04
05
01
AOT
PS01
C
C
R
II
I
S01d
10
PCA1
11
101
P.E. km xx+xxx
P.I. km xx+xxx
P.S.E. km 3+454
(03)
01
(*)
D 01
12
60Km/h
14
D 03
03
(01)
(*)
D 05
05
(07)
(*)
60Km/h
15
D 07
07
(05)
(*)
105
S05s
11
12
13
14
15
16
17
18
19

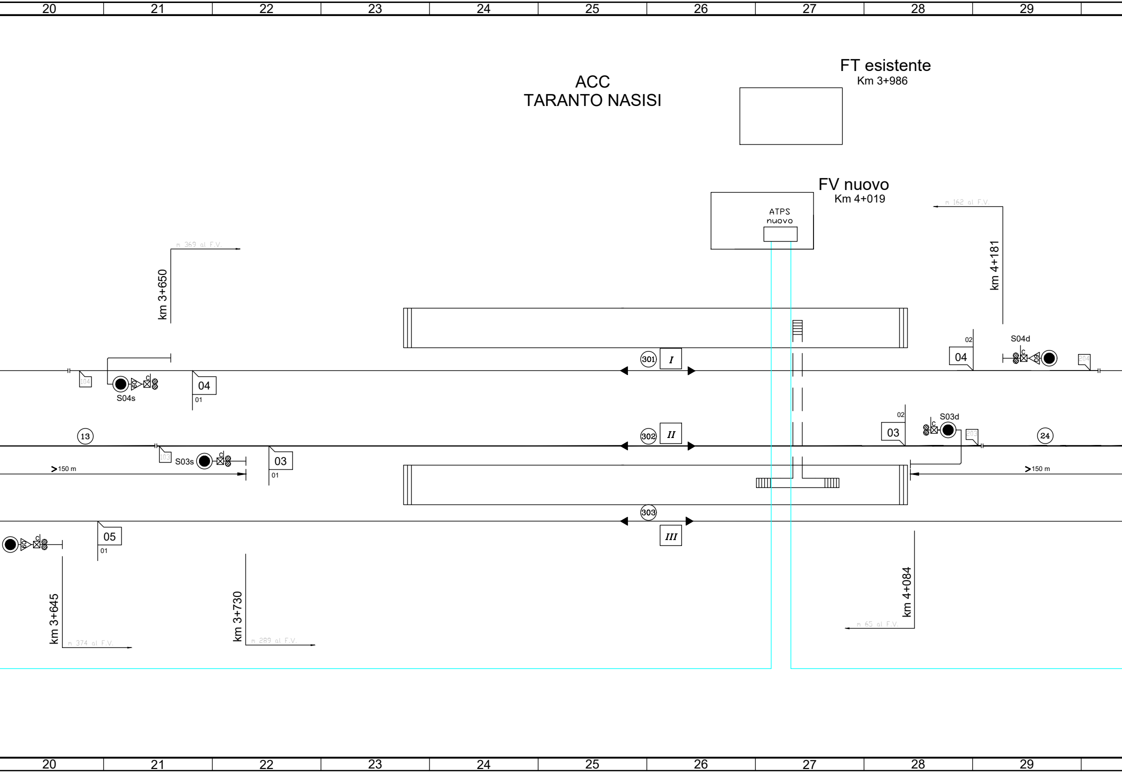
20
21
22
23
24
25
26
27
28
29
ACC
TARANTO NASISI
FT esistente
Km 3+986
FV nuovo
Km 4+019
ATPS
nuovo
m 369 al F.V.
km 3+650
m 162 al F.V.
km 4+181
02
S04d
04
204
104
S04s
04
01
301
I
13
103
S03s
03
01
302
II
02
03
S03d
203
24
>150 m
>150 m
303
III
05
01
km 3+645
m 374 al F.V.
km 3+730
m 289 al F.V.
km 4+084
m 65 al F.V.
20
21
22
23
24
25
26
27
28
29

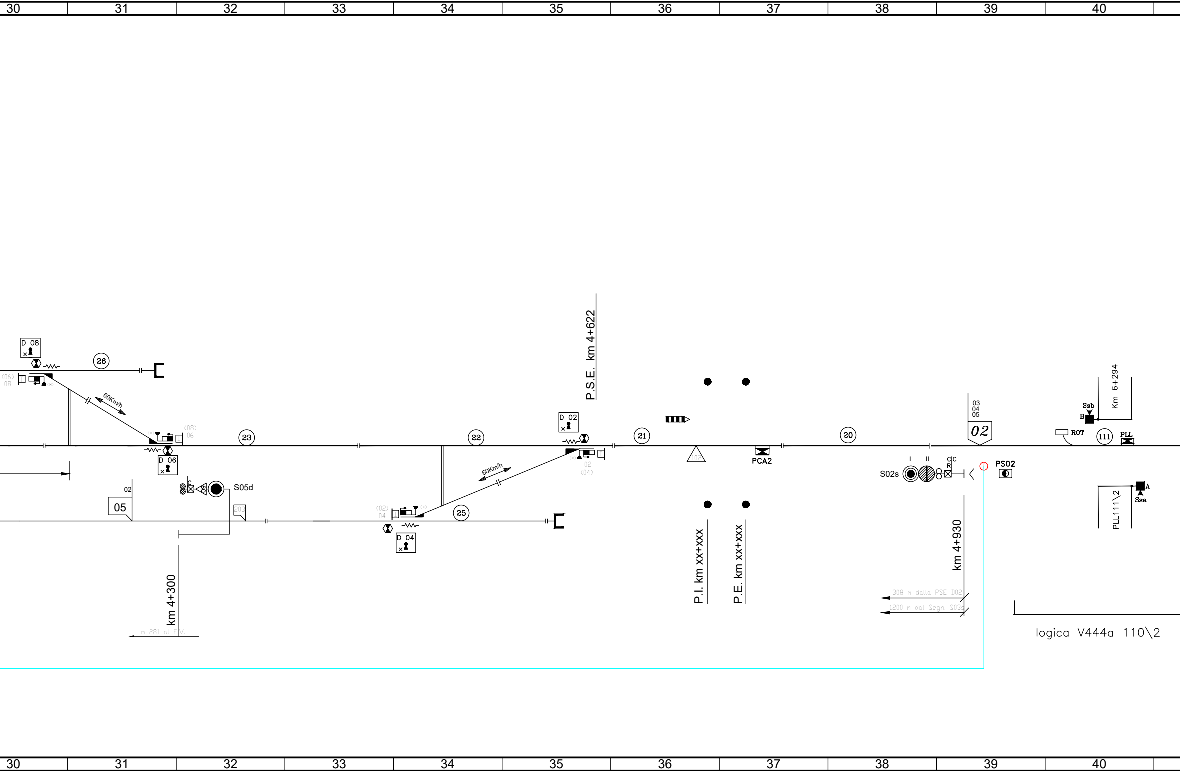
30
31
32
33
34
35
36
37
38
39
40
D 08
26
(06)
08
60Km/h
(08)
06
23
D 06
05
02
S05d
203
22
D 02
02
(04)
60Km/h
(02)
04
25
D 04
P.S.E. km 4+622
21
102
PCA2
P.I. km xx+xxx
P.E. km xx+xxx
20
03
04
05
02
S02s
I
II
C|C
R
PS02
km 4+930
308 m dalla PSE D02
1200 m dal Segn. S03s
Ssb
B
Km 6+294
ROT
111
PLL
A
Ssa
PLL111\2
km 4+300
m 281 al F.V.
logica V444a 110\2

LEGENDA

Ⓣ	TELEFONI DI NUOVA POSA
—	CAVO LSZH Cca, s1b, d1, a1Z secondario 4 cp 7/10 posato in cunicolo di nuova posa a cura di altra specialistica

IL PERCORSO DEI CAVI E' DA PRENDERE A RIFERIMENTO COME INDICAZIONE

DELLE LORO QUANTITA'. PER IL CORRETTO TRAGITTO PRENDERE A RIFERIMENTO

I PIANI CANALIZZAZIONI DEL PROGETTO IS

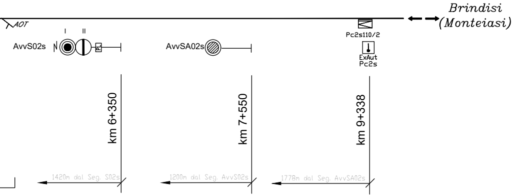
AOT
I
II
AvvS02s
PL
AvvSA02s
Pc2s110/2
ExAut
Pc2s
Brindisi
(Monteiasi)
km 6+350
km 7+550
km 9+338
1420m dal Seg. S02s
1200m dal Seg. AvvS02s
1778m dal Seg. AvvSA02s

COMMITTENTE:

RFI
RETE FERROVIARIA ITALIANA
GRUPPO FERROVIE DELLO STATO ITALIANE
DIREZIONE INVESTIMENTI
DIREZIONE INVESTIMENTI PROGETTI TECNOLOGICI
PROGETTI SUD

PROGETTAZIONE:

ITALFERR
GRUPPO FERROVIE DELLO STATO ITALIANE

U.O. TELECOMUNICAZIONI

PROGETTO DEFINITIVO

LINEA TARANTO-BRINDISI
NUOVA STAZIONE DI TARANTO NASISI

IMPIANTI DI TELECOMUNICAZIONI

Piano posa cavo secondari in rame

SCALA:
-

COMMESSA	LOTTO	FASE	ENTE	TIPO DOC.	OPERA/DISCIPLINA	PROGR.	REV.
IA8E	00	D	67	DX	CV0001	002	A

Rev.	Descrizione	Redatto	Data	Verificato	Data	Approvato	Data	Autorizzato Data
A	Emissione Definitiva	S.Catena	Luglio 2021	P. Ansuini	Luglio 2021	G. Lestingi	Luglio 2021	G. Clemenza Luglio 2021 Dott. Ing. GIROLAMO CLEMENZA n. A-33478

File: IA8E00D67DXCV0001002A.dwg

n. Elab.: