BRINDISI

TARANTO

Nuova stazione di Taranto Nasisi

Manutentore Manutentore nuovo locale IS nuovo locale TLC

nuovo FV

SSE NASISI

MEDIA

CONVERTER

POE

Manutentore


ALIMENT.

ALIMENT.

Manutentore

BCA BCA 1°CAT S01d 1°CAT S02s

POSTO CENTRALE BARI LAMASINATA Cavo µ-coax 2 Mbit/s G.703 MODEM Flussi E1 APPARATO SDH ESISTENTE Gigabit/Ethernet INTERFACCIA PBX STSI ESISTENTE AMPLIF. DIP GSMR SO VOIP 200W CONSOLE CONSOLE CONSOLE SISTEMI STI MODULO TAOUCH-SCREEN TAOUCH-SCREEN TAOUCH-SCREEN 1 x MANUTENTORE 1 x DOTE 1 x DCO CENTRALE IP-PBX INTERFACCIA DCO CONSOLE TELEFONICA TELEFONO BCA 1 x DCO DIAGNOSTICA INTERFACCIA 2 x MANUTENTORE ATA ATA DOTE PRESENZIATO IMPRESENZIATO POSTAZIONE POSTAZIONE DIAGNOSTICA SUPERVISIONE

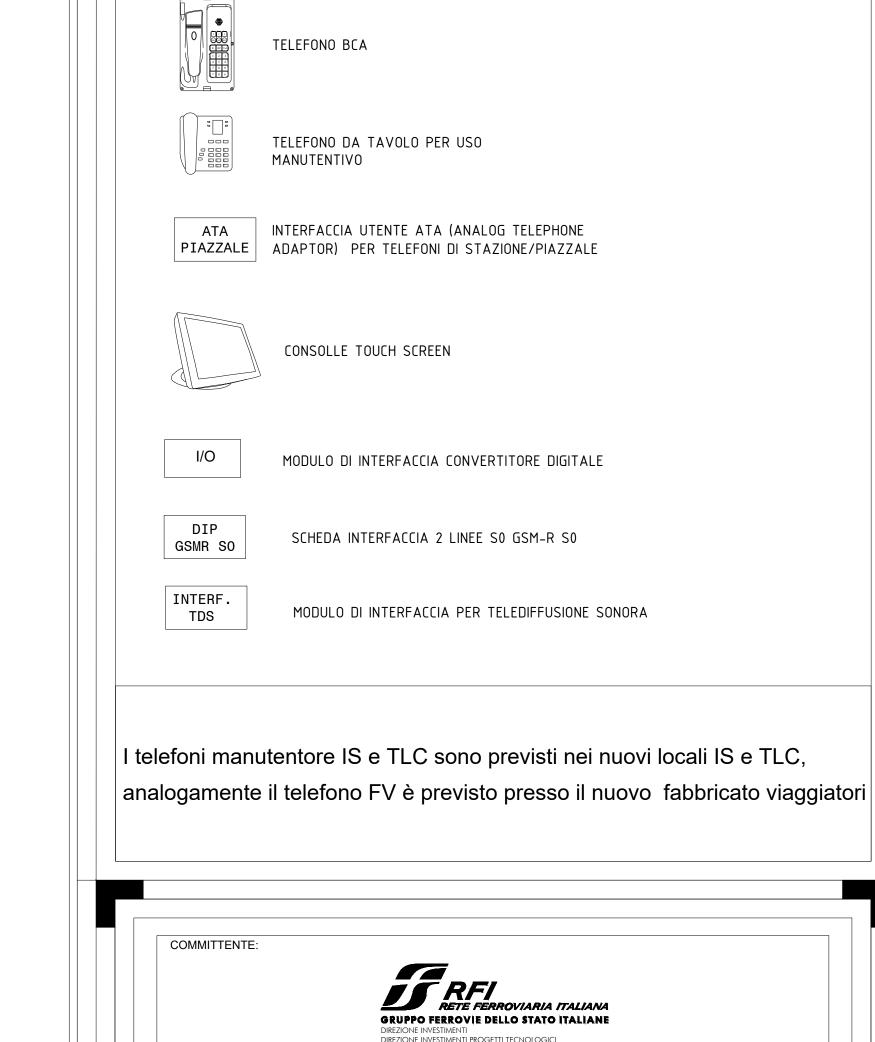

LEGENDA:

CONSOLE TELEFONICA

