Fase 0

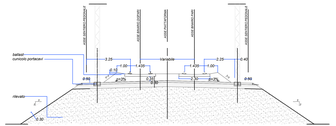

Fase Armamento

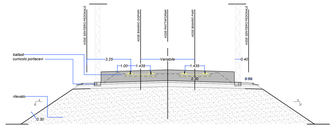

Fase Scavo - Ditta BCM

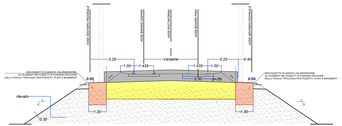

Fase posa tubazioni e Ricoprimento

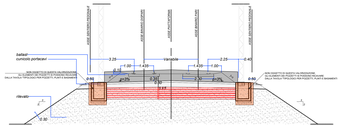

Fase Finale

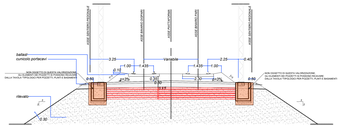

NOTA:
Per la realizzazione degli attraversamenti ferroviari sono eseguite lavorazioni che comprendono la particolare Bonifica Sistematica Terrestre dedicata agli stessi (eseguita con scavo BCM);

COMMITTENTE:

RFI RETE FERROVIARIA ITALIANA
SOCIETÀ PER AZIONI GRUPPO FERROVIE DELLO STATO ITALIANE
DIREZIONE INVESTIMENTI PROGETTI TECNOLOGICI
PROGETTI BENI

PROGETTAZIONE:

ITALFERR
GRUPPO FERROVIE DELLO STATO ITALIANE

U.O. IMPIANTI DI SEGNALAMENTO

PROGETTO DEFINITIVO

LINEA TARANTO-BRINDISI
NUOVA STAZIONE DI TARANTO NASISI

BST - TIPOLOGICI PER ATTRAVERSAMENTO DI BINARI CON TUBI PVC

SCALA: 1:100

COMMESSA	LOTTO	FASE	ENTE	TIPO DOC.	OPERA/DISCIPLINA	PROGR.	REV.
IA8E	00	D	67	PA	BB0000	0001	A

Rev.	Descrizione	Redatto	Data	Verificato	Data	Approvato	Data	Autorizzato Data
A	Emissione Esecutiva	G. Di Tolla A. Di Tolla F. Di Tolla G. Di Tolla	06.05.21	A. Di Tolla G. Di Tolla F. Di Tolla A. Di Tolla	06.05.21	F. Di Tolla G. Di Tolla A. Di Tolla F. Di Tolla	06.05.21	ORDINE DEGLI INGEGNERI DELLA PROVINCIA DI CHIETI Ing. Fabio Di Tolla n. 1000

File: IA8E00D67PABB0000001A.dwg

n. Elab.: