4ª U.S.

T.B. 3 - - T201A

AZIENDA AUTONOMA FERROVIE DELLO STATO

DIREZIONE GENERALE - 4ª UNITÀ SPECIALE

# LINEA TARANTO - BRINDISI

## Impianto *C.T.C.*

## Piano schematico della stazione di

# NASISI

## *A.C.E.I. PRESENZIABILE*

| | | |
|---|---|---|
| PROPOSTA N° 4·008 | DATA 12-7-82 | AGGIORNAMENTI |
| | | 23-7-1983 |
| PROGETTATO | ALLEGATO N° 10 | 26-4-1984 |
| | | 7-6-1986 |
| CONTROLLATO<br>Ing. Giannattasio | DISEGNATO<br>LUCIDATO | 9-7-1986 per attivazione |
| | | 8/86 - NUMERAZIONE DEVIATOI NON CENTRALIZZATI - Caccavone. |

TAV. 00.301

10/03 - Soppres. I binario e fascio alto.(fQ)

5-88 Attiv. C.T.C. Qua.

4.94: Eliminazione Co Punti

04/2000: Modifica armamento - de bene

LUGLIO 2012 - SOPPRESSIONE DEVIATOI (prog. IS 07/2012) Quatraro - Mortato - Balzano

LUGLIO 2015 - Modifica impianto per soppressione binari - Quatraro - Mortato - Balzano

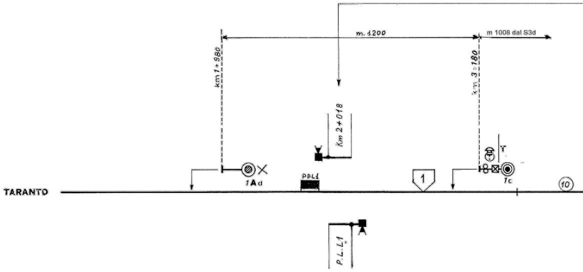
m. 1200
m 1008 dal S3d
km 1+980
km 3+180
Km 2+018
1Ad
PPL1
1
1c
10
TARANTO
P.L.L1

SoTec Bari File IS_LO1891__0055 Rev.3 - NASISI 05/06/2020

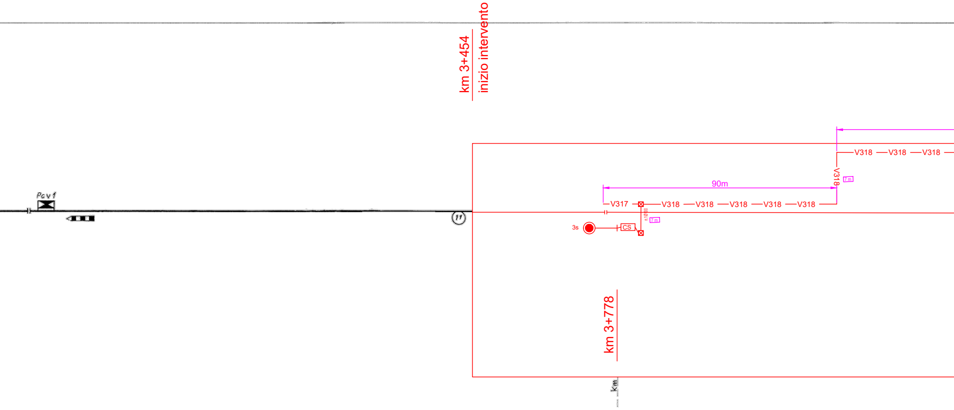

km 3+454
inizio intervento
Pcv1
11
V317
V318
V318
V318
V318
V318
V318
V318
V318
V318
90m
7 m
7 m
n.10000
3s
CS
km 3+778
Km

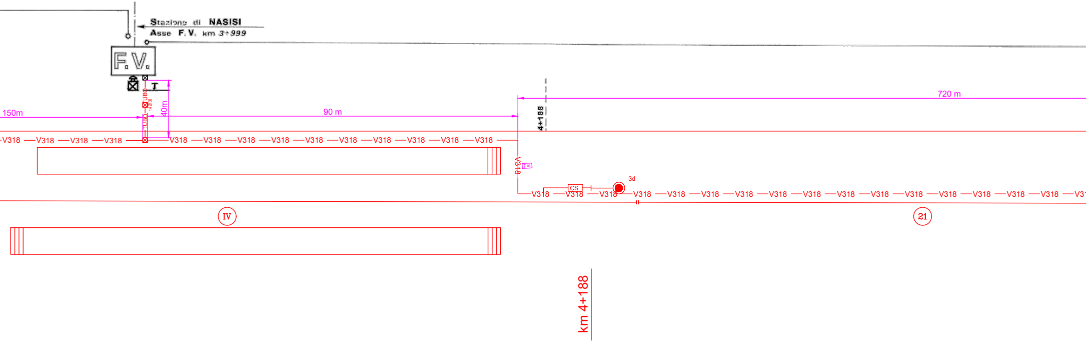

Stazione di NASISI
Asse F.V. km 3+999
F.V.
I
TUBO
TUBO
40m
150m
90 m
720 m
4+188
V318
7 m
CS
3d
IV
21
km 4+188

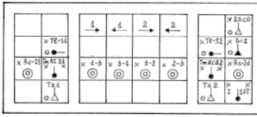

Tl-S1
Rc-1S
Tm RC S1
Tz 1
1
1
2
2
1-3
3-1
3-2
2-3
EDCO
Tl-S2
D:S
TmRCS2
Rc-2d
Tz 2
I
SPT

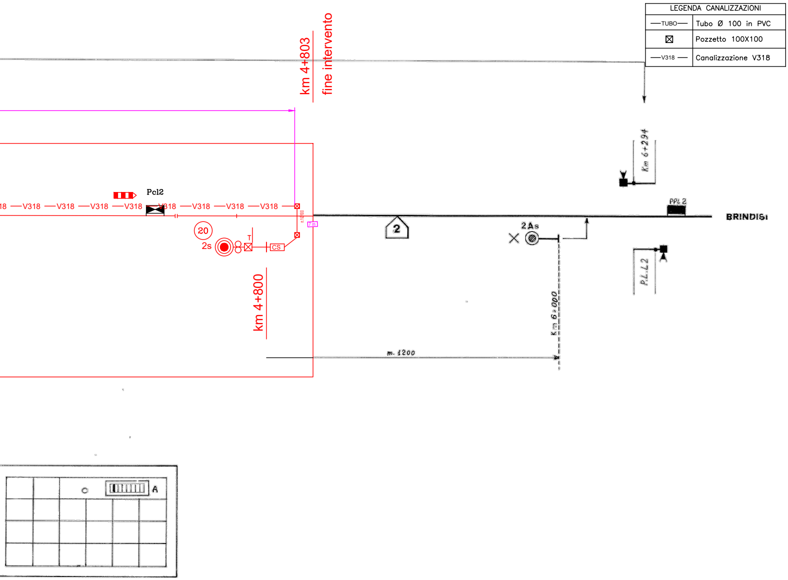
km 4+803
fine intervento
Km 6+294
Pcl2
18 —V318 —V318 —V318 —V318 —V318 —V318 —V318 —V318 —
n.1Ø100
7 m
20
2s
T
CS
2
2As
PPL 2
BRINDISI
P.L.L2
Km 6+000
km 4+800
m. 1200
A

| LEGENDA CANALIZZAZIONI | |
|---|---|
| —TUBO— | Tubo Ø 100 in PVC |
| ⊠ | Pozzetto 100X100 |
| —V318 — | Canalizzazione V318 |

COMMITTENTE:

PROGETTAZIONE:

## U.O. IMPIANTI DI

## PROGETTO DEFI

## LINEA TARANTO-
## NUOVA STAZION

ACEI Taranto Nasisi -
Piano canalizzazioni i

| COMMESSA | LOTTO | FASI |
|---|---|---|
| I A 8 E | 0 0 | D |

| Rev. | Descrizione |
|---|---|
| A | Prima Emissione |
| | |
| | |
| | |
| | |
| | |

File: IA8E00D67PXAC0206003A_

RFI
RETE FERROVIARIA ITALIANA
GRUPPO FERROVIE DELLO STATO ITALIANE
DIREZIONE INVESTIMENTI
DIREZIONE INVESTIMENTI PROGETTI TECNOLOGICI
PROGETTI SUD

ITALFERR
GRUPPO FERROVIE DELLO STATO ITALIANE

## SEGNALAMENTO

## NITIVO

## -BRINDISI
## E DI TARANTO NASISI

Fase 2
ntegrativo - fase ACEI

SCALA:
-

| E | ENTE | TIPO DOC. | OPERA/DISCIPLINA | PROGR. | REV. |
|---|---|---|---|---|---|
|  | 67 | PX | AC0206 | 003 | A |

| Redatto | Data | Verificato | Data | Approvato | Data | Autorizzato Data |
|---|---|---|---|---|---|---|
| P. De Luca Bosso<br>P De Luca Bosso | Luglio 2021 | A. Lacava | Luglio 2021 | G. Lestingi | Luglio 2021 | ing. M. Gambaro<br>Luglio 2021<br>GAMBARO MARIO |
|  |  |  |  |  |  |  |
|  |  |  |  |  |  |  |
|  |  |  |  |  |  |  |
|  |  |  |  |  |  |  |

PCun_integrativo_ACEI_Nasisi_fase2.dwg
n. Elab.: