



SCHEMA RACCOLTA ACQUE PIOVANE  
tubazione sui cigli

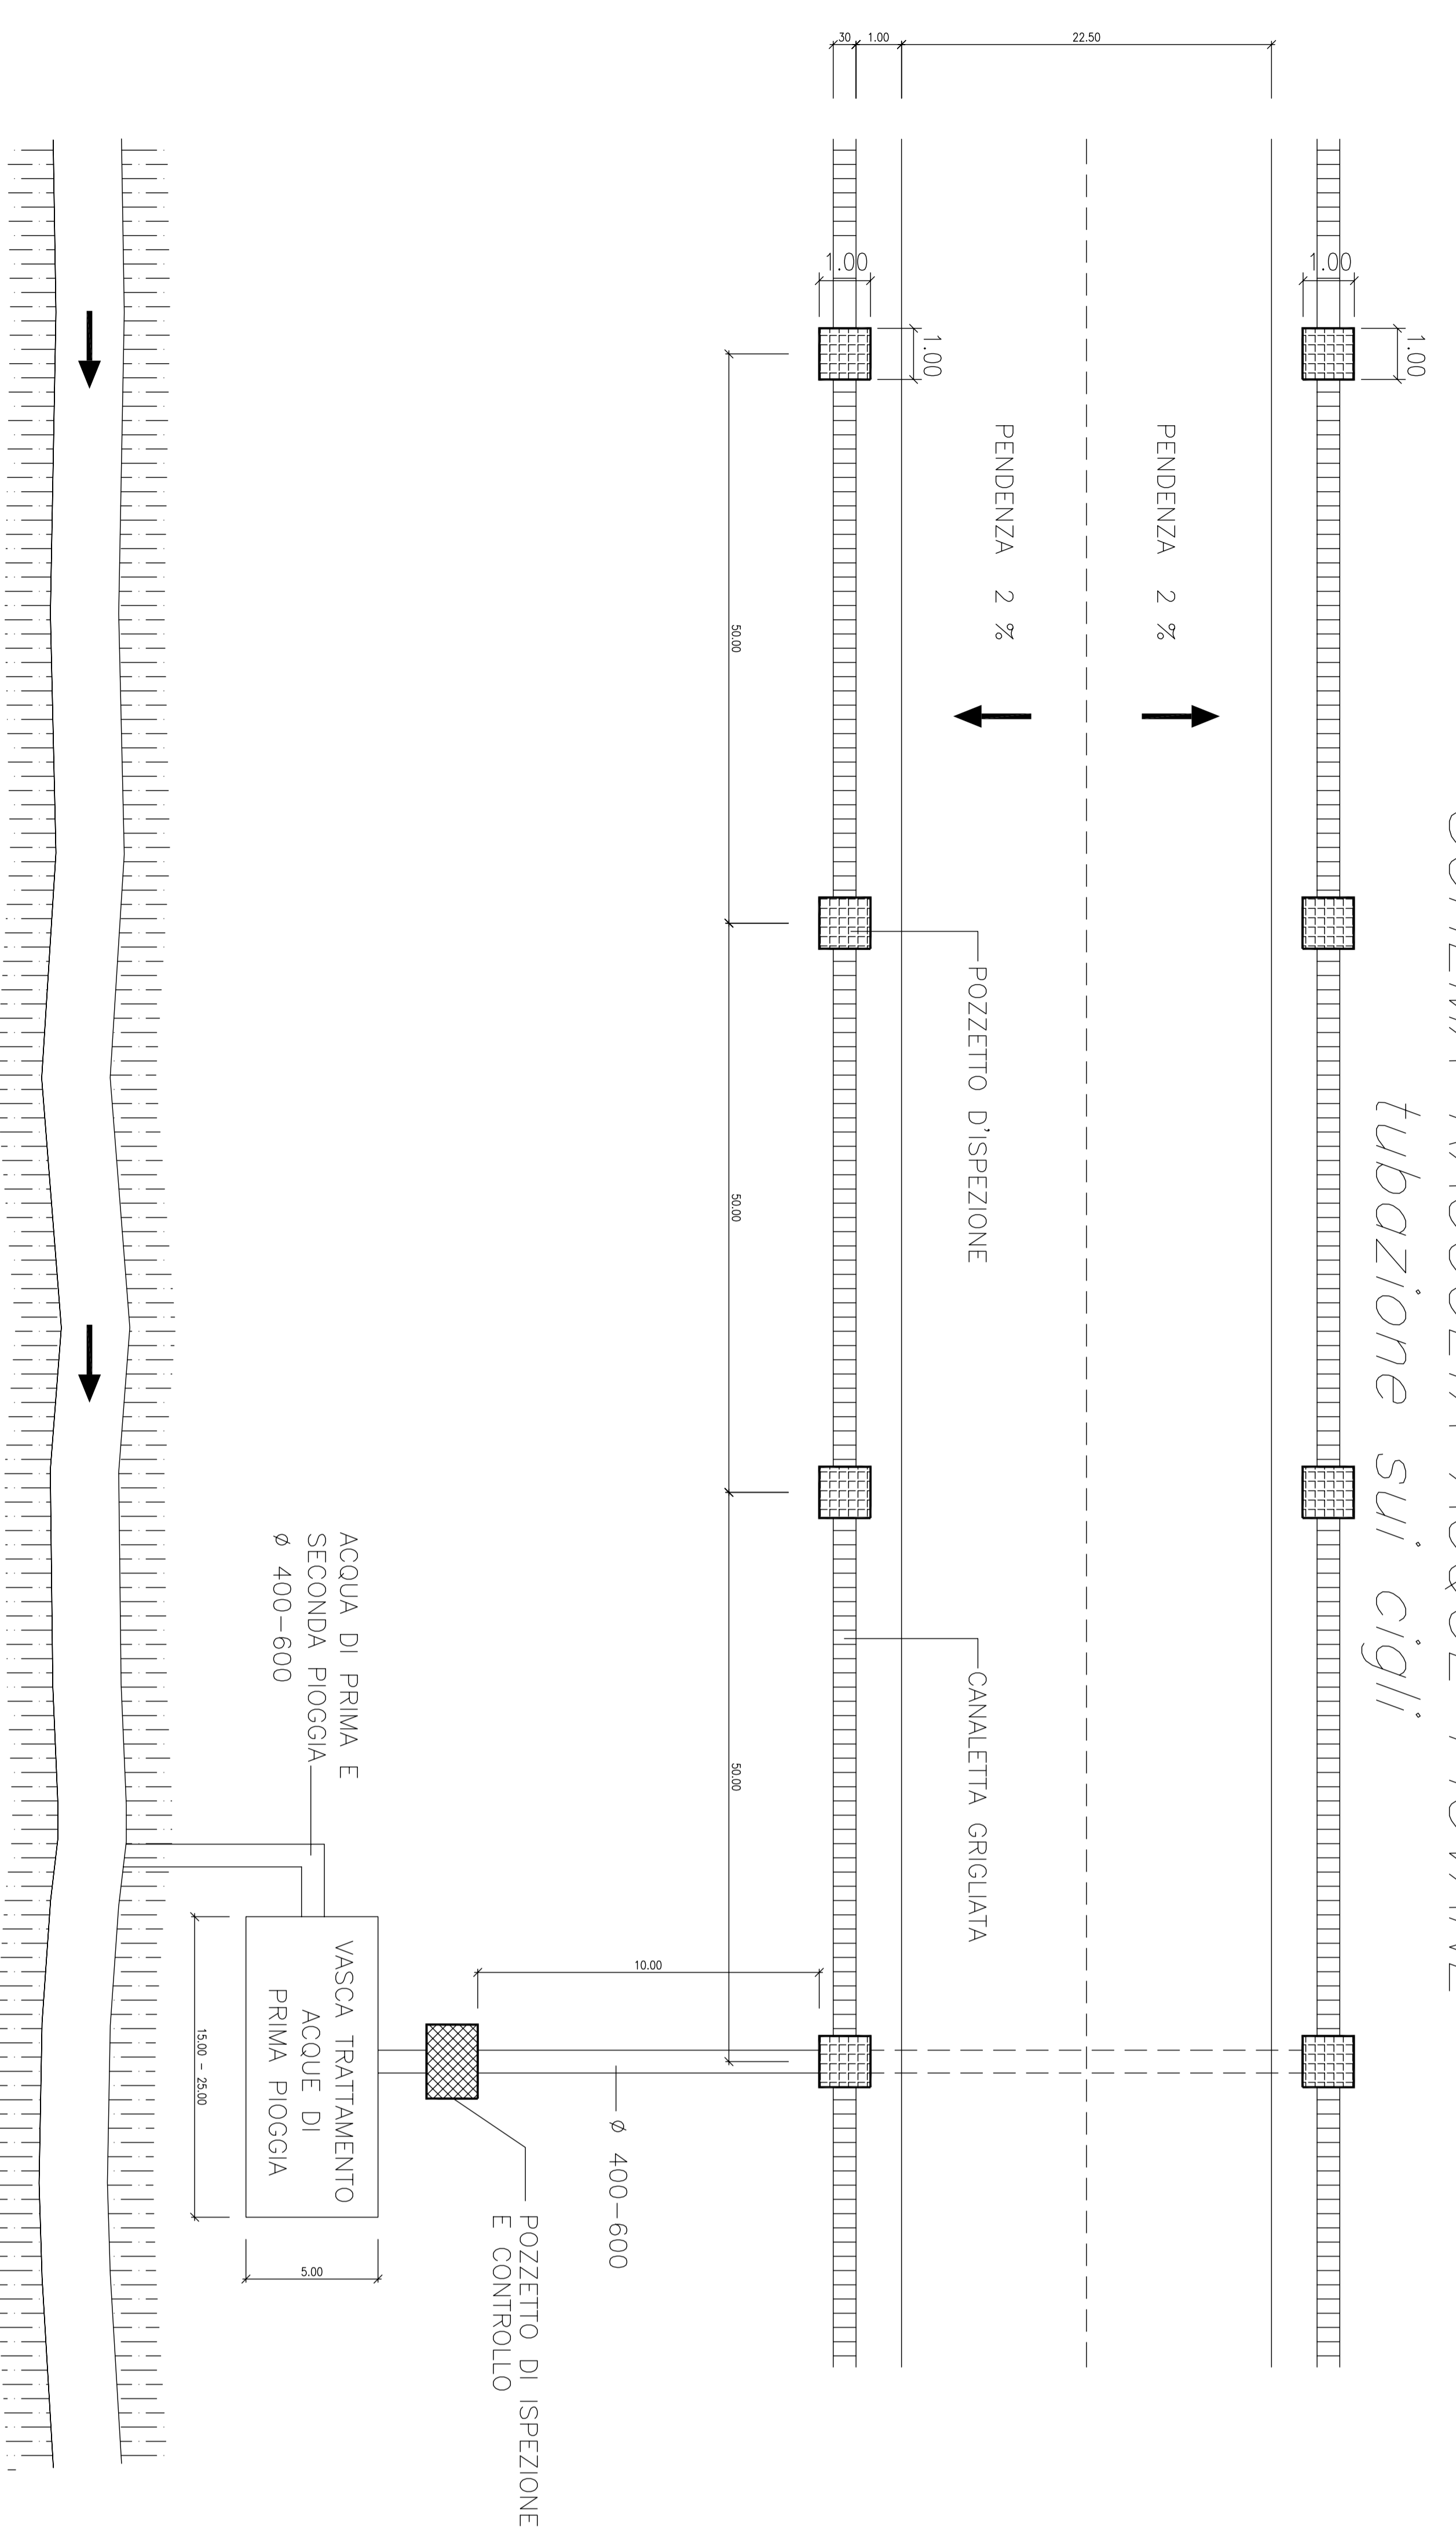

SCHEMA RACCOLTA ACQUE PIOVANE  
tubazione in centro e sul ciglio

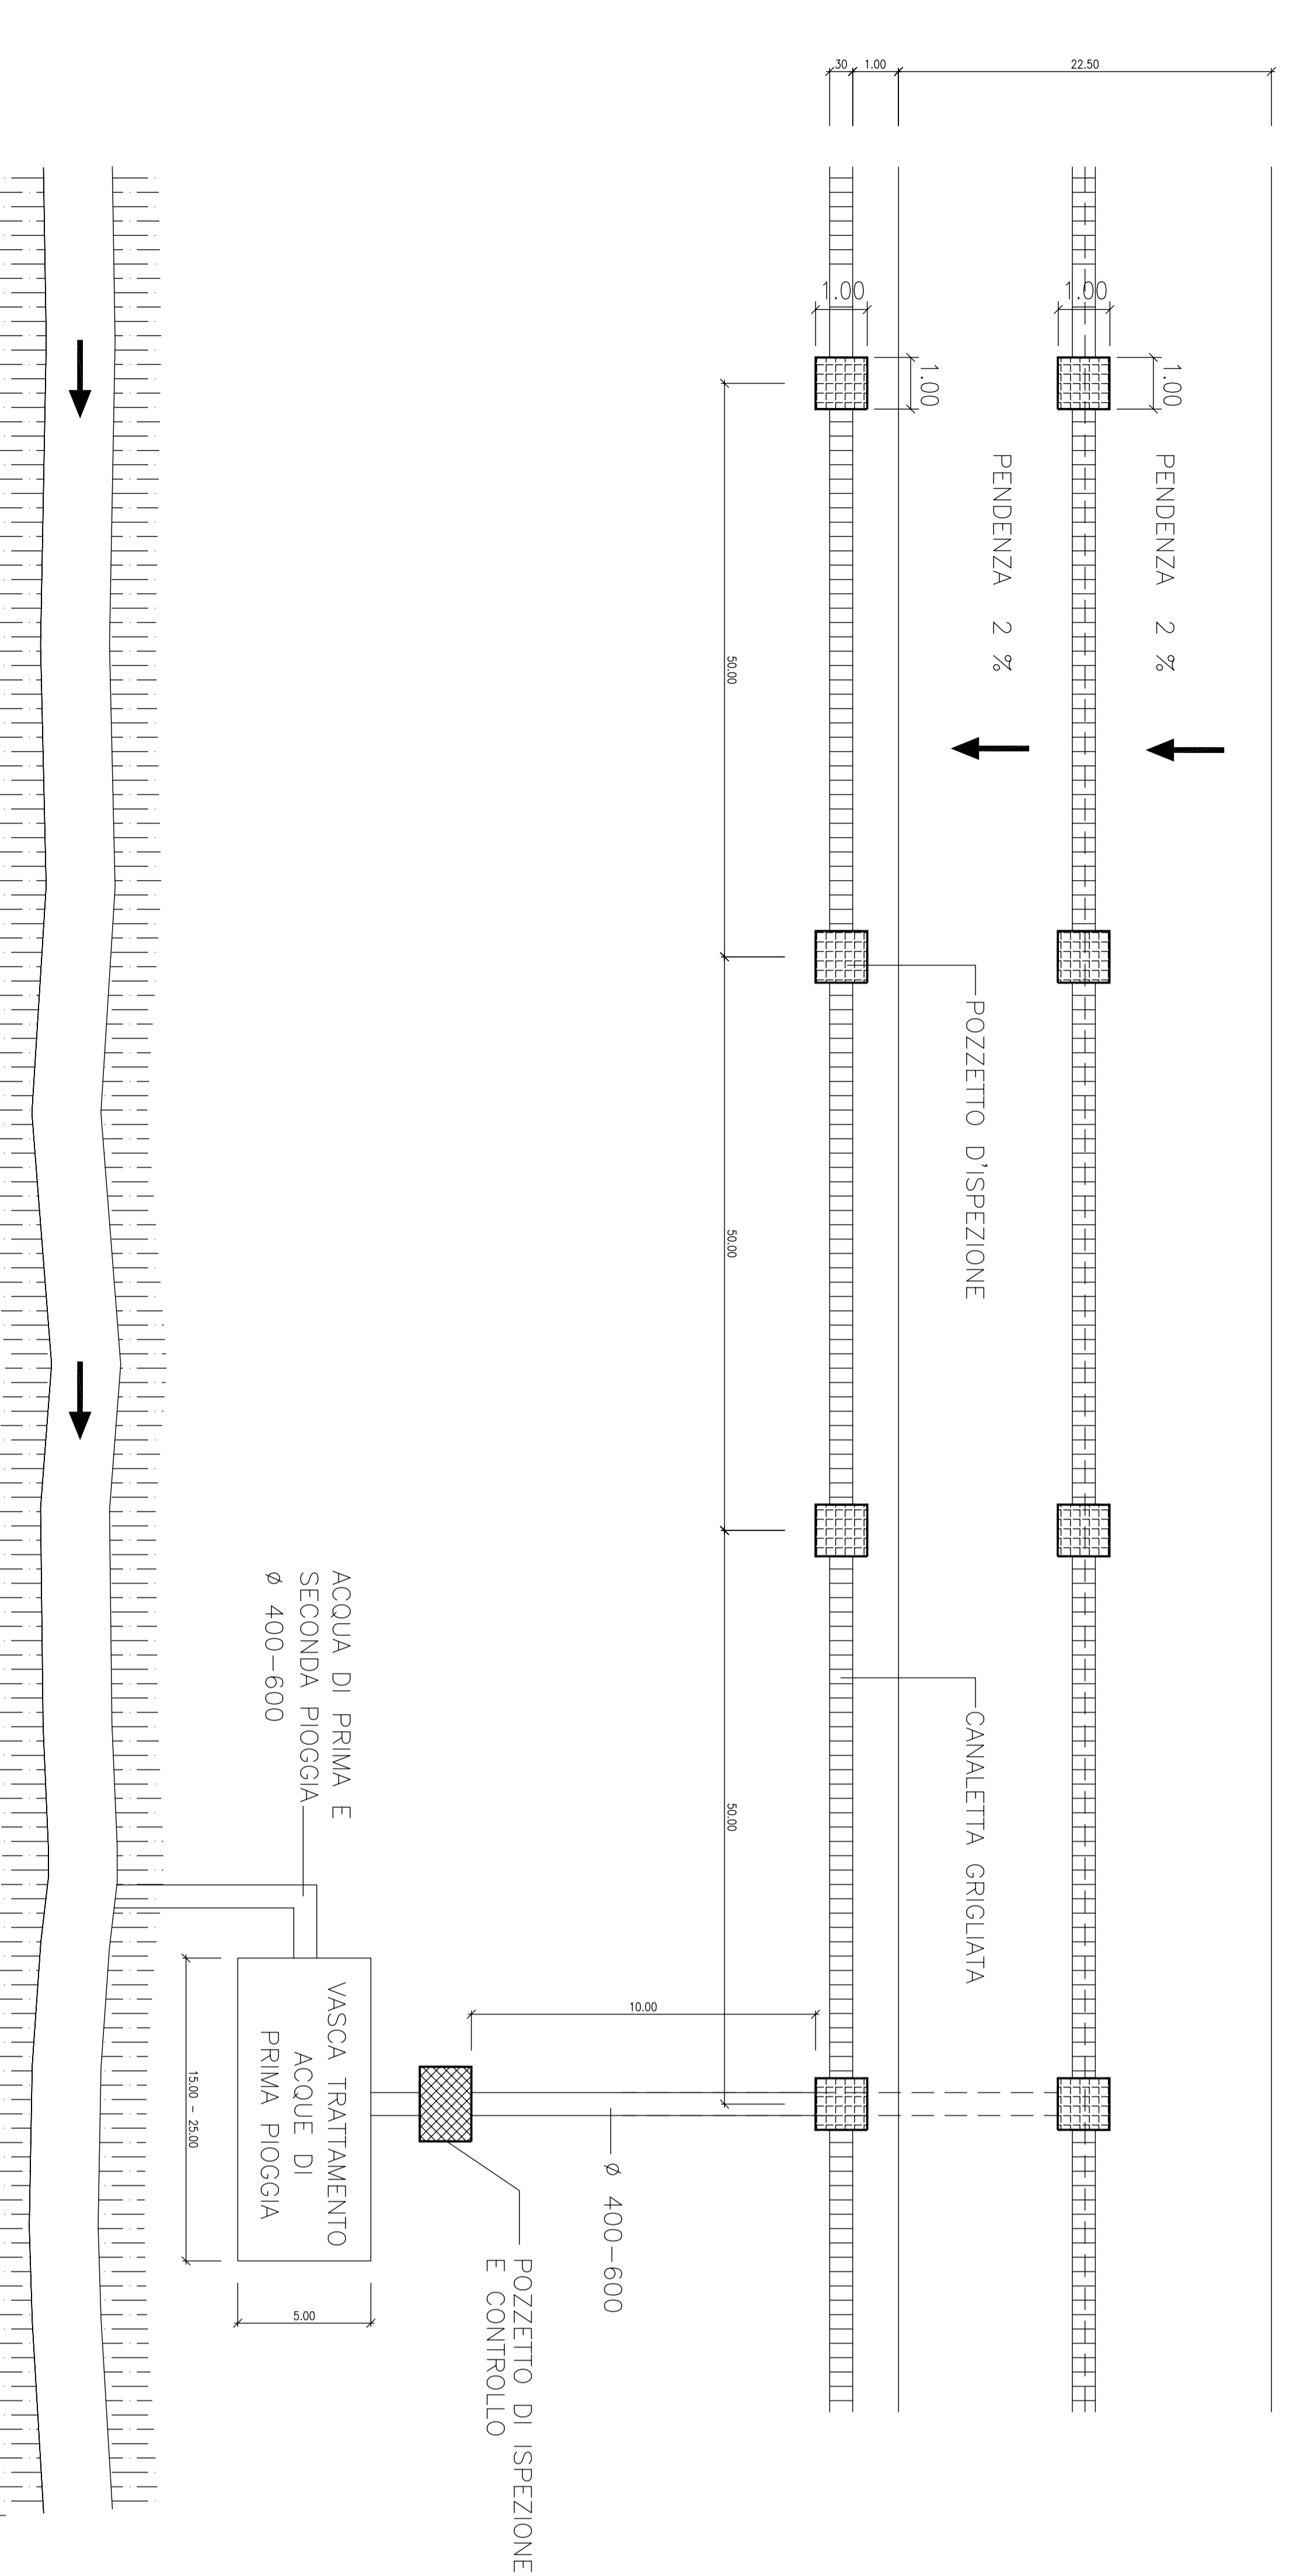

**Anas Spa**

DIREZIONE CENTRALE PROGETTAZIONE

S.S. N. 9 "Via Emilia"  
Variante di Casalpusterleno ed eliminazione  
passaggio a livello sulla SP ex S.S. N. 234

PROGETTO DEFINITIVO

**CONTRIBUTI SPECIALISTICI**

TECNOLOGICO	CONTRIBUTENTE	DESCRIZIONE	CONTRIBUTO
TECNOLOGICO BIFASICO	CONTRIBUTENTE BIFASICO	COMPONENTE SCHEMATICHE	...
TECNOLOGICO MONOFASICO	CONTRIBUTENTE MONOFASICO	COMPONENTE SCHEMATICHE	...
TECNOLOGICO UNITARIO	CONTRIBUTENTE UNITARIO	COMPONENTE SCHEMATICHE	...

**VERBA RESPONSABILI DEL PROGETTO**

VERBA RESPONSABILI	PROTOCOLLO	DATA
...	...	...

**PARTICOLARI SMALTIMENTO ACQUE DI PIATTAFORMA**

CONTRIBUTO	CONTRIBUTENTE	DESCRIZIONE	CONTRIBUTO
...	...	...	...

DATA	REVISIONI
15.02.2011	A
15.02.2011	B
15.02.2011	C

CODICE PROGETTO:            
 DATA SOSTITUZIONE: 15.02.2011  
 REVISIONI: 01 | 02  
 STATO: