



Sezione tipo doppio binario in trincea

scala 1:50

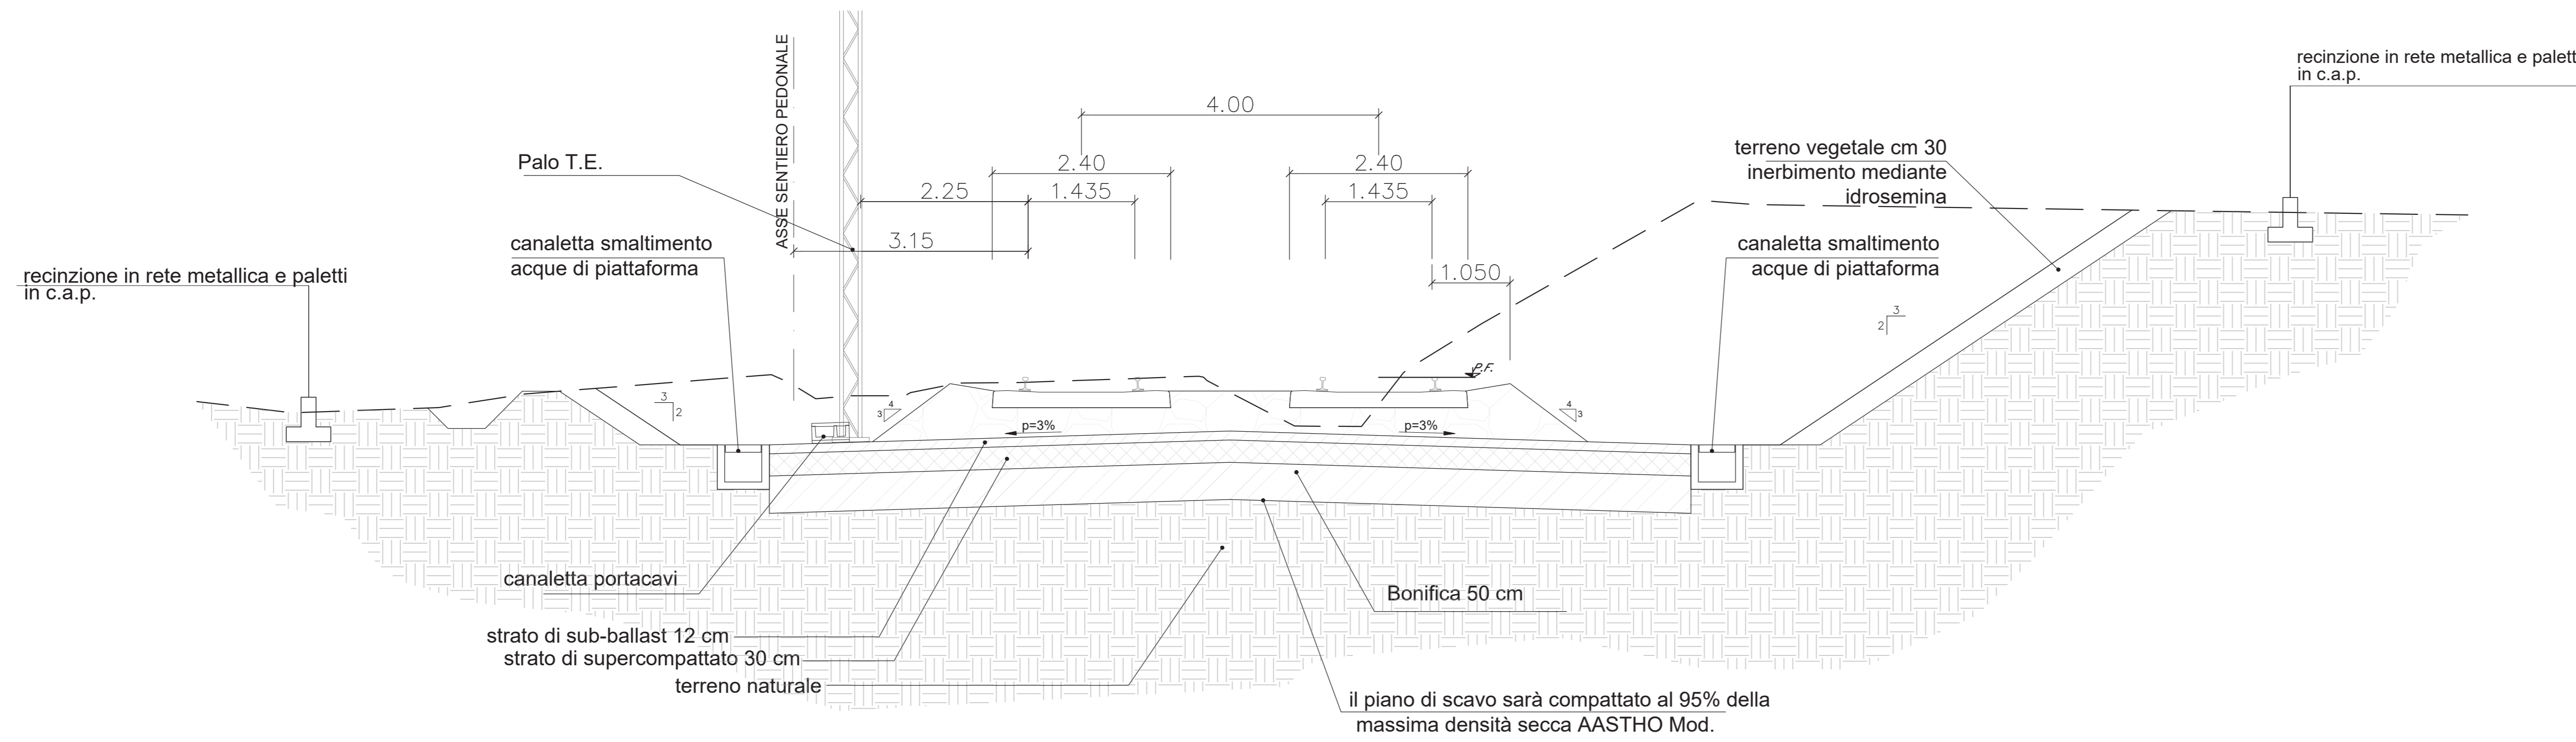

Sezione tipo a tre binari in trincea

scala 1:50

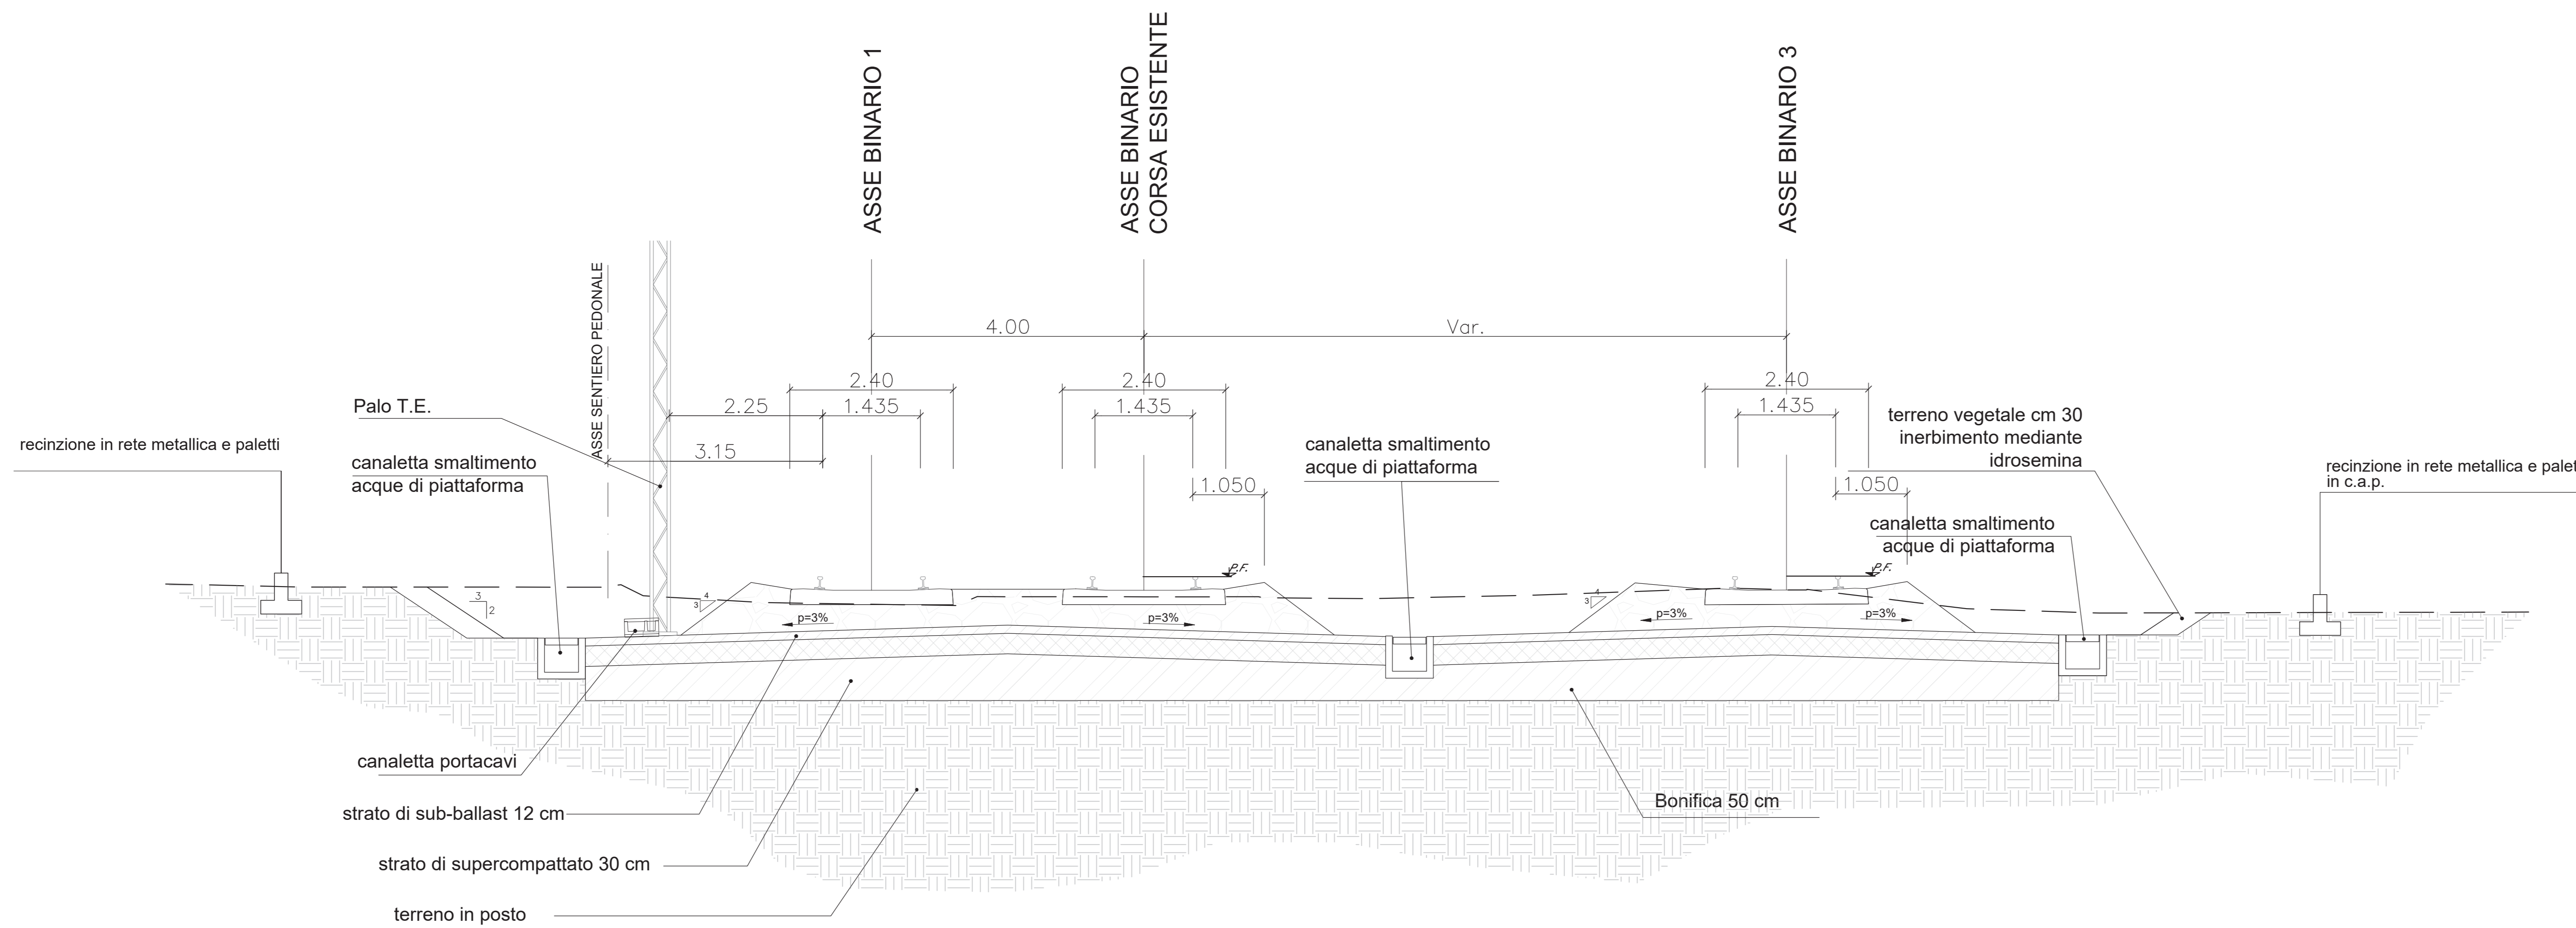

COMMITTENTE:
RFI
 RETE FERROVIARIA ITALIANA
 GRUPPO FERROVIE DELLO STATO ITALIANE
 DIREZIONE INVESTIMENTI PROGETTI TECNOLOGICI
 FRIGATI 202

PROGETTAZIONE:
ITALFERR
 GRUPPO FERROVIE DELLO STATO ITALIANE

S. O. COORDINAMENTO TERRITORIALE SUD
PROGETTO DEFINITIVO
LINEA TARANTO-BRINDISI
NUOVA STAZIONE DI TARANTO NASISI

OPERE CIVILI GENERALI
 Sezioni tipo ferroviarie
 Sezioni tipo in trincea

SCALA:
 1:50

COMMESSA LOTTO FASE ENTE TIPO DOC. OPERA/DISCIPLINA Progr. REV.
 IAE 00 D 78 WB I F 00 01 002 A

Rev.	Descrizione	Redatto	Data	Verificato	Data	Approvato	Data	Autorizzato Dal
A	Emissione esecutiva	C. Siano	Luglio 2021	[Signature]	Luglio 2021	[Signature]	Luglio 2021	[Signature]