
SEZIONE N°: 9
QT. PROG.: 14.662
Progr. km: 200.000
Dist. prec.: 25.000
Dist. succ.: 25.000

1:200

Qt. rif. 9.000

Quote Progetto	
Quote Terreno	
Dist. Parz. Progetto	1.00 / 23.03
Distanze Progetto	
Distanze Terreno	


SEZIONE N°: 10
QT. PROG.: 14.692
Progr. km: 225.000
Dist. prec.: 25.000
Dist. succ.: 25.000

1:200

Qt. rif. 10.000

Quote Progetto	
Quote Terreno	
Dist. Parz. Progetto	1.00 / 24.50 / 1.00
Distanze Progetto	
Distanze Terreno	


SEZIONE N°: 11
QT. PROG.: 14.722
Progr. km: 250.000
Dist. prec.: 25.000
Dist. succ.: 25.000

1:200

Qt. rif. 8.000

Quote Progetto	
Quote Terreno	
Dist. Parz. Progetto	1.00 / 24.82 / 3.42
Distanze Progetto	
Distanze Terreno	


SEZIONE N°: 12
QT. PROG.: 14.752
Progr. km: 275.000
Dist. prec.: 25.000
Dist. succ.: 25.000

1:200

Qt. rif. 8.000

Quote Progetto	
Quote Terreno	
Dist. Parz. Progetto	1.00 / 24.82 / 5.33
Distanze Progetto	
Distanze Terreno	


SEZIONE N°: 13
QT. PROG.: 14.782
Progr. km: 300.000
Dist. prec.: 25.000
Dist. succ.: 25.000

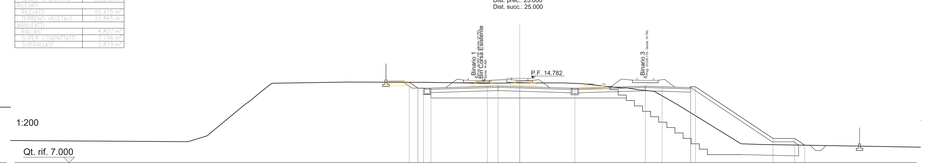

1:200

Qt. rif. 7.000

Quote Progetto	
Quote Terreno	
Dist. Parz. Progetto	1.00 / 24.47 / 7.17 / 2.00
Distanze Progetto	
Distanze Terreno	


SEZIONE N°: 14
QT. PROG.: 14.812
Progr. km: 325.000
Dist. prec.: 25.000
Dist. succ.: 25.000

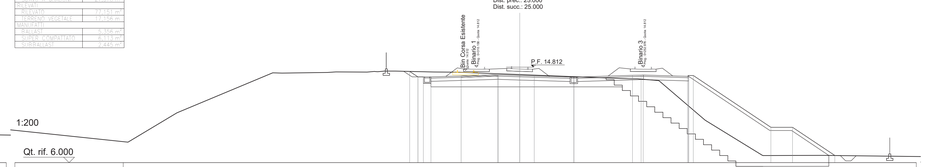

1:200

Qt. rif. 6.000

Quote Progetto	
Quote Terreno	
Dist. Parz. Progetto	1.00 / 24.47 / 7.17 / 2.00 / 3.95
Distanze Progetto	
Distanze Terreno	


SEZIONE N°: 15
QT. PROG.: 14.842
Progr. km: 350.000
Dist. prec.: 25.000
Dist. succ.: 25.000

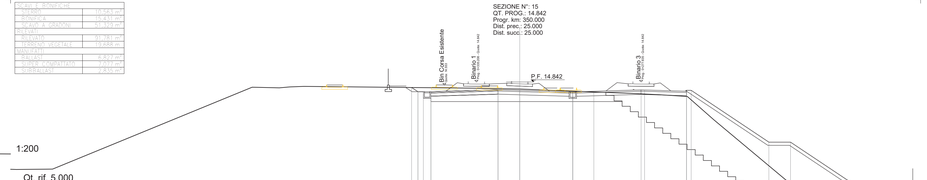

1:200

Qt. rif. 5.000

Quote Progetto	
Quote Terreno	
Dist. Parz. Progetto	1.00 / 24.28 / 7.17 / 2.00 / 6.18
Distanze Progetto	
Distanze Terreno	


SEZIONE N°: 16
QT. PROG.: 14.872
Progr. km: 375.000
Dist. prec.: 25.000
Dist. succ.: 25.000

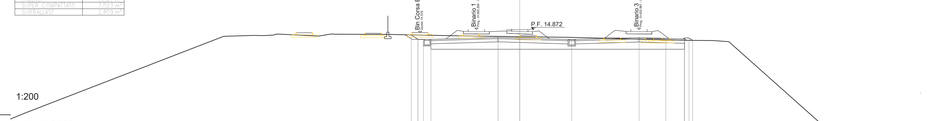

1:200

Qt. rif. 5.000

Quote Progetto	
Quote Terreno	
Dist. Parz. Progetto	1.00 / 24.00
Distanze Progetto	
Distanze Terreno	

COMMITTENTE:

RFI RETE FERROVIARIA ITALIANA
GRUPPO FERROVIE DELLO STATO ITALIANE
DIREZIONE INVESTIMENTI
DIREZIONE INVESTIMENTI PROGETTI TECNOLOGICI PROGETTI SUD

PROGETTAZIONE:

ITALFERR
GRUPPO FERROVIE DELLO STATO ITALIANE

S. O. COORDINAMENTO TERRITORIALE SUD

PROGETTO DEFINITIVO

LINEA TARANTO-BRINDISI
NUOVA STAZIONE DI TARANTO NASISI

INFRASTRUTTURA FERROVIARIA
SEZIONI TRASVERSALI
Sezioni trasversali - 2 di 7

SCALA: 1:200

COMMESSA	LOTTO	FASE	ENTE	TIPO DOC.	OPERA/DISCIPLINA	PROGR.	REV.
IA8E	00	D	78	W9	IF0001	002	A

Rev.	Descrizione	Redatto	Data	Verificato	Data	Approvato	Data	Autorizzato Data
A	Emissione esecutiva	C. Soave	Luglio 2021	T. Tarello	Luglio 2021	G. Lastrico	Luglio 2021	Q. Tiberti Luglio 2021

File: IA8E00D78W9IF0001002A | n. Elab: 35