




PROGETTO PRELIMINARE
PROGETTO IGI – POSEIDON
(metanodotto sottomarino)

Allegato E
Settembre 2006
Rev. 0

PROGETTO PRELIMINARE
ALLEGATO E

PROGETTO IGI - POSEIDON
(metanodotto sottomarino)

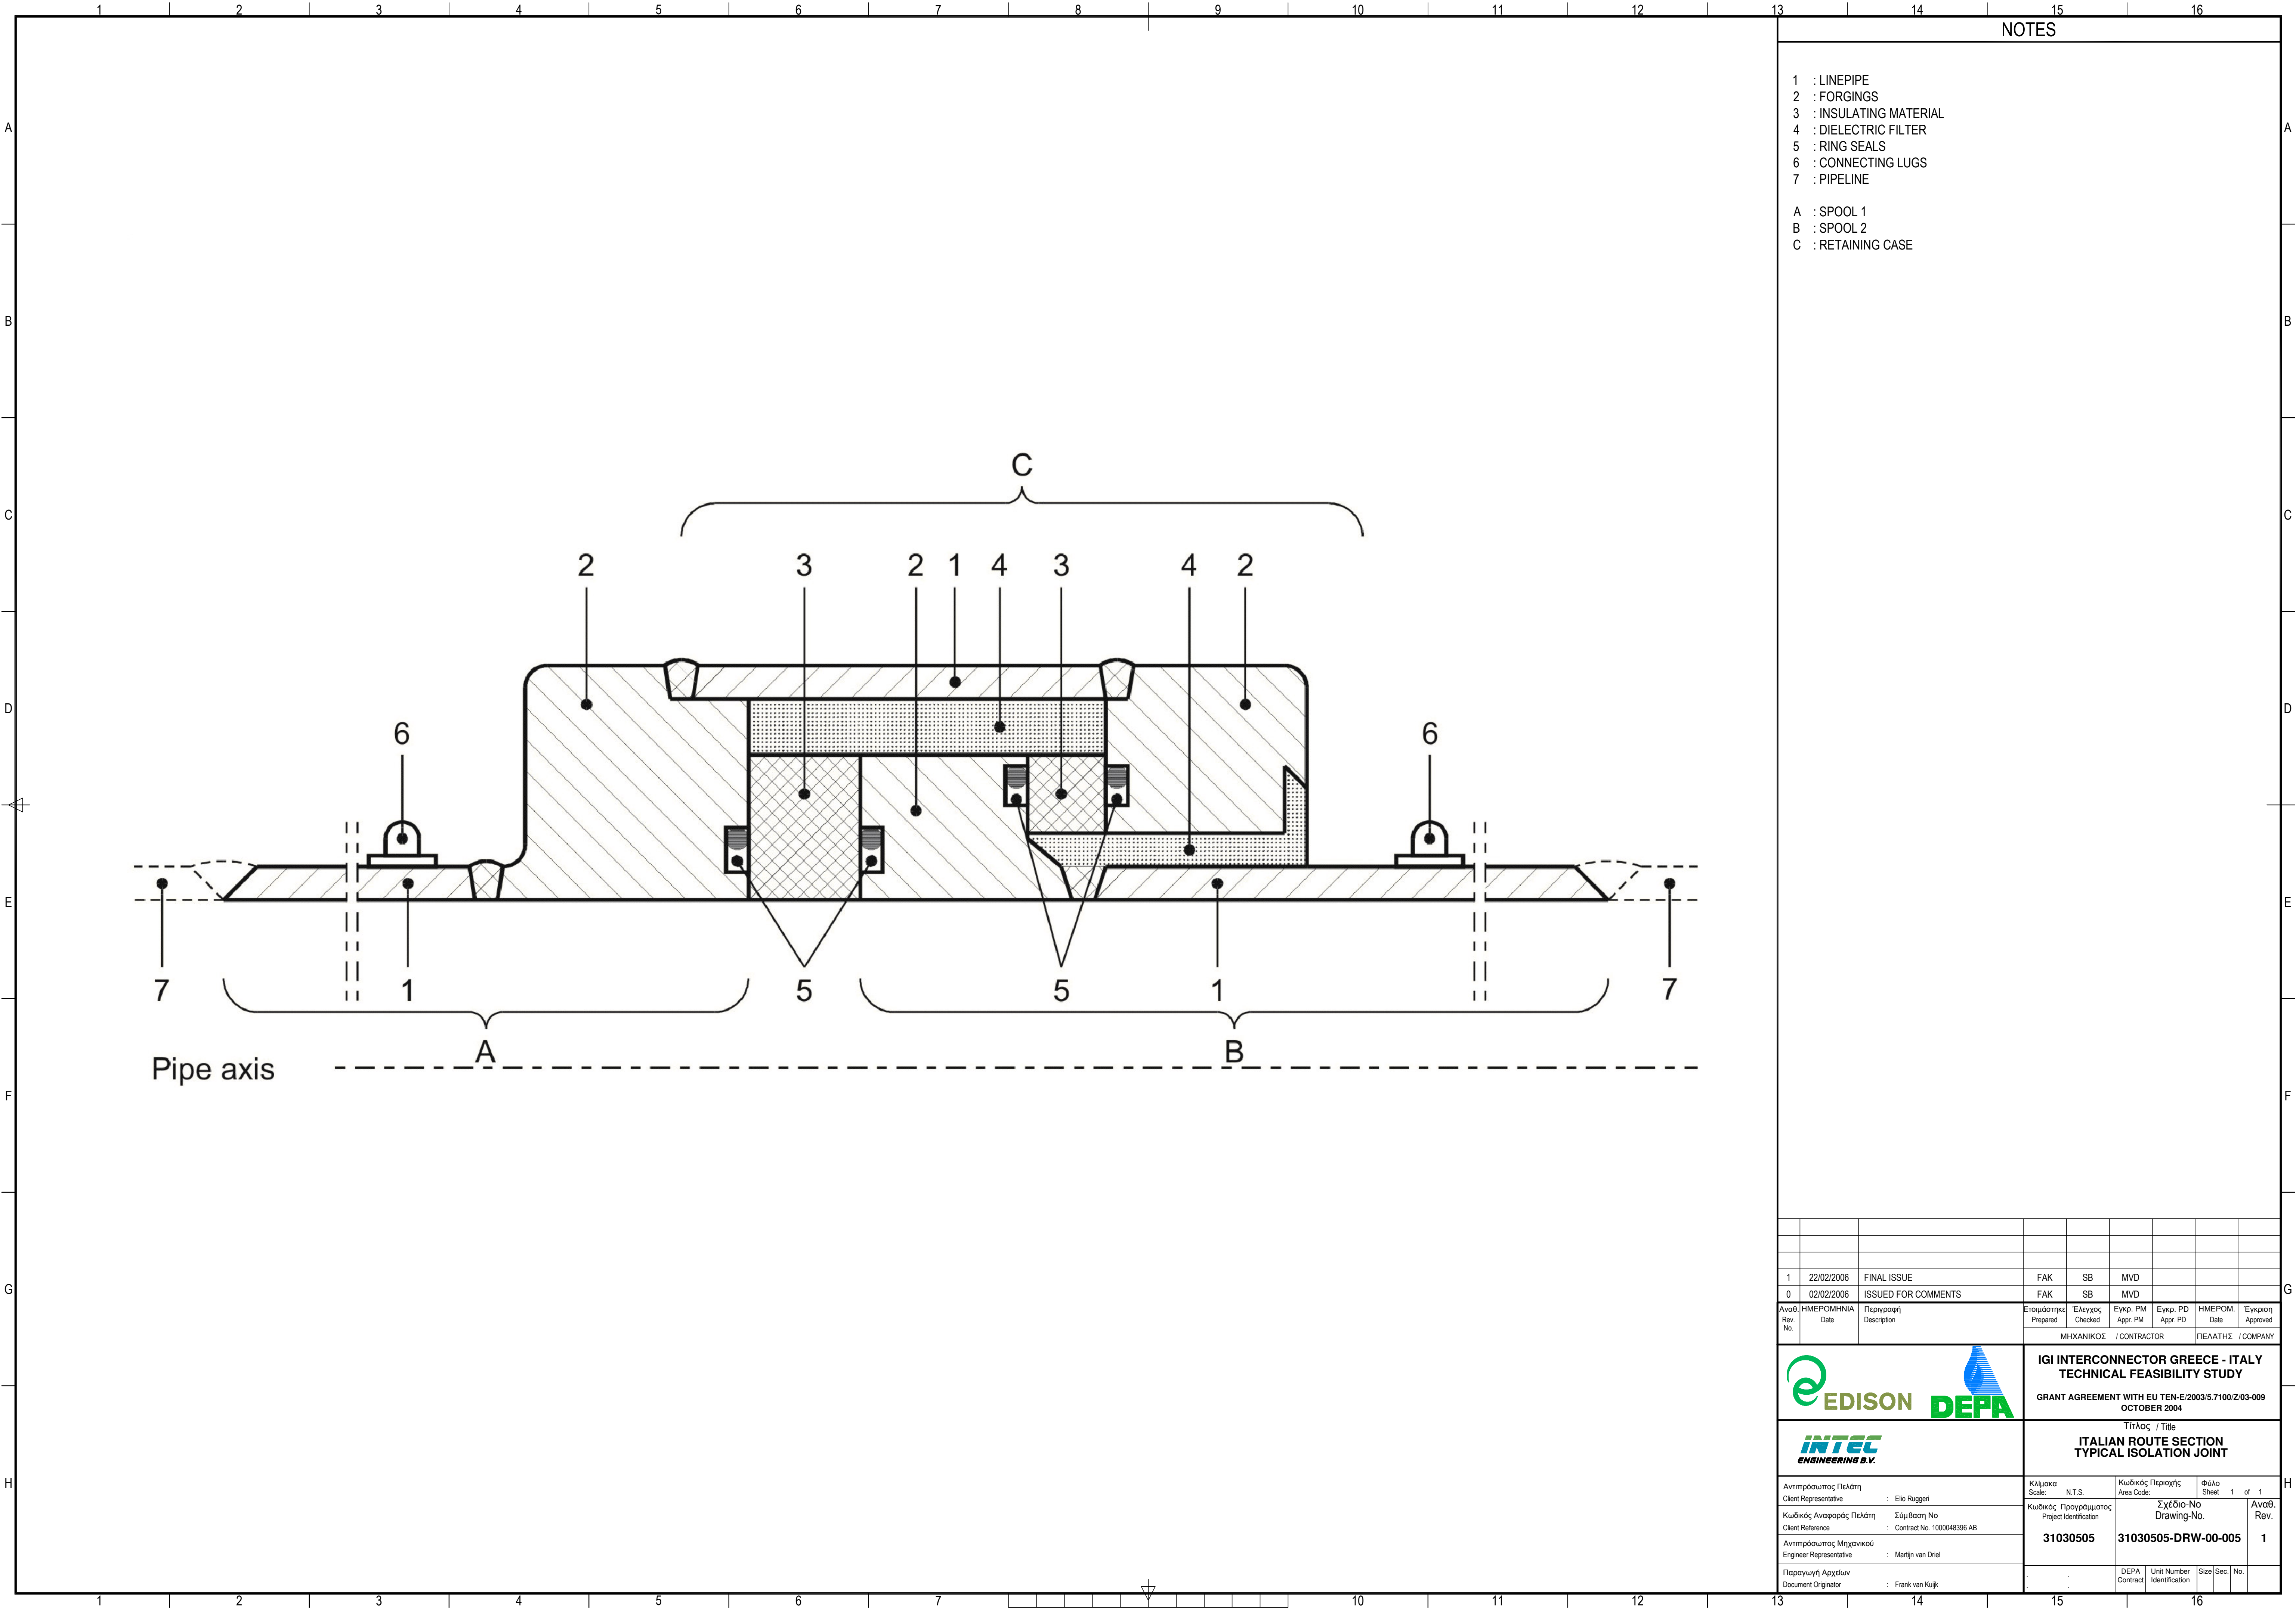

NOTES

- 1 : LINEPIPE
 - 2 : FORGINGS
 - 3 : INSULATING MATERIAL
 - 4 : DIELECTRIC FILTER
 - 5 : RING SEALS
 - 6 : CONNECTING LUGS
 - 7 : PIPELINE
- A : SPOOL 1
B : SPOOL 2
C : RETAINING CASE

1	22/02/2006	FINAL ISSUE	FAK	SB	MVD	
0	02/02/2006	ISSUED FOR COMMENTS	FAK	SB	MVD	
Ανθ. Rev. No.	ΗΜΕΡΟΜΗΝΙΑ Date	Περιγραφή Description	Ετοιμότητα Prepared	Έλεγχος Checked	Εγκρ. PM Appr. PM	Εγκρ. PD Appr. PD	ΗΜΕΡΟΜ. Date	Έγκριση Approved	
			ΜΗΧΑΝΙΚΟΣ / CONTRACTOR				ΠΕΛΑΤΗΣ / COMPANY	
  <table><tr><td colspan="3">Αντιπρόσωπος Πελάτη Client Representative</td><td colspan="2">Elio Ruggeri</td><td colspan="2">Κλίμακα Scale</td><td colspan="2">N.T.S.</td><td colspan="2">Κωδικός Περιοχής Area Code</td><td colspan="2">Φύλλο Sheet</td><td colspan="2">1 of 1</td><td colspan="2"></td></tr><tr><td colspan="3">Κωδικός Αναφοράς Πελάτη Client Reference</td><td colspan="2">Σύμβαση No. Contract No. 100048396 AB</td><td colspan="2">Κωδικός Προγράμματος Project Identification</td><td colspan="2">31030505</td><td colspan="2">Σχέδιο-No Drawing-No.</td><td colspan="2">31030505-DRW-00-005</td><td colspan="2">Ανθ. Rev.</td><td colspan="2">1</td></tr><tr><td colspan="3">Αντιπρόσωπος Μηχανικού Engineer Representative</td><td colspan="2">Martijn van Driel</td><td colspan="2">DEPA Contract</td><td colspan="2"></td><td colspan="2">Unit Number Identification</td><td colspan="2">Size</td><td colspan="2">Sec.</td><td colspan="2">No.</td></tr><tr><td colspan="3">Παραγωγή Αρχικών Document Originator</td><td colspan="2">Frank van Kuijk</td><td colspan="2"></td><td colspan="2"></td><td colspan="2"></td><td colspan="2"></td><td colspan="2"></td><td colspan="2"></td></tr></table>										Αντιπρόσωπος Πελάτη Client Representative			Elio Ruggeri		Κλίμακα Scale		N.T.S.		Κωδικός Περιοχής Area Code		Φύλλο Sheet		1 of 1				Κωδικός Αναφοράς Πελάτη Client Reference			Σύμβαση No. Contract No. 100048396 AB		Κωδικός Προγράμματος Project Identification		31030505		Σχέδιο-No Drawing-No.		31030505-DRW-00-005		Ανθ. Rev.		1		Αντιπρόσωπος Μηχανικού Engineer Representative			Martijn van Driel		DEPA Contract				Unit Number Identification		Size		Sec.		No.		Παραγωγή Αρχικών Document Originator			Frank van Kuijk													
Αντιπρόσωπος Πελάτη Client Representative			Elio Ruggeri		Κλίμακα Scale		N.T.S.		Κωδικός Περιοχής Area Code		Φύλλο Sheet		1 of 1	
Κωδικός Αναφοράς Πελάτη Client Reference			Σύμβαση No. Contract No. 100048396 AB		Κωδικός Προγράμματος Project Identification		31030505		Σχέδιο-No Drawing-No.		31030505-DRW-00-005		Ανθ. Rev.		1	
Αντιπρόσωπος Μηχανικού Engineer Representative			Martijn van Driel		DEPA Contract				Unit Number Identification		Size		Sec.		No.	
Παραγωγή Αρχικών Document Originator			Frank van Kuijk	