


RIQUADRO 1

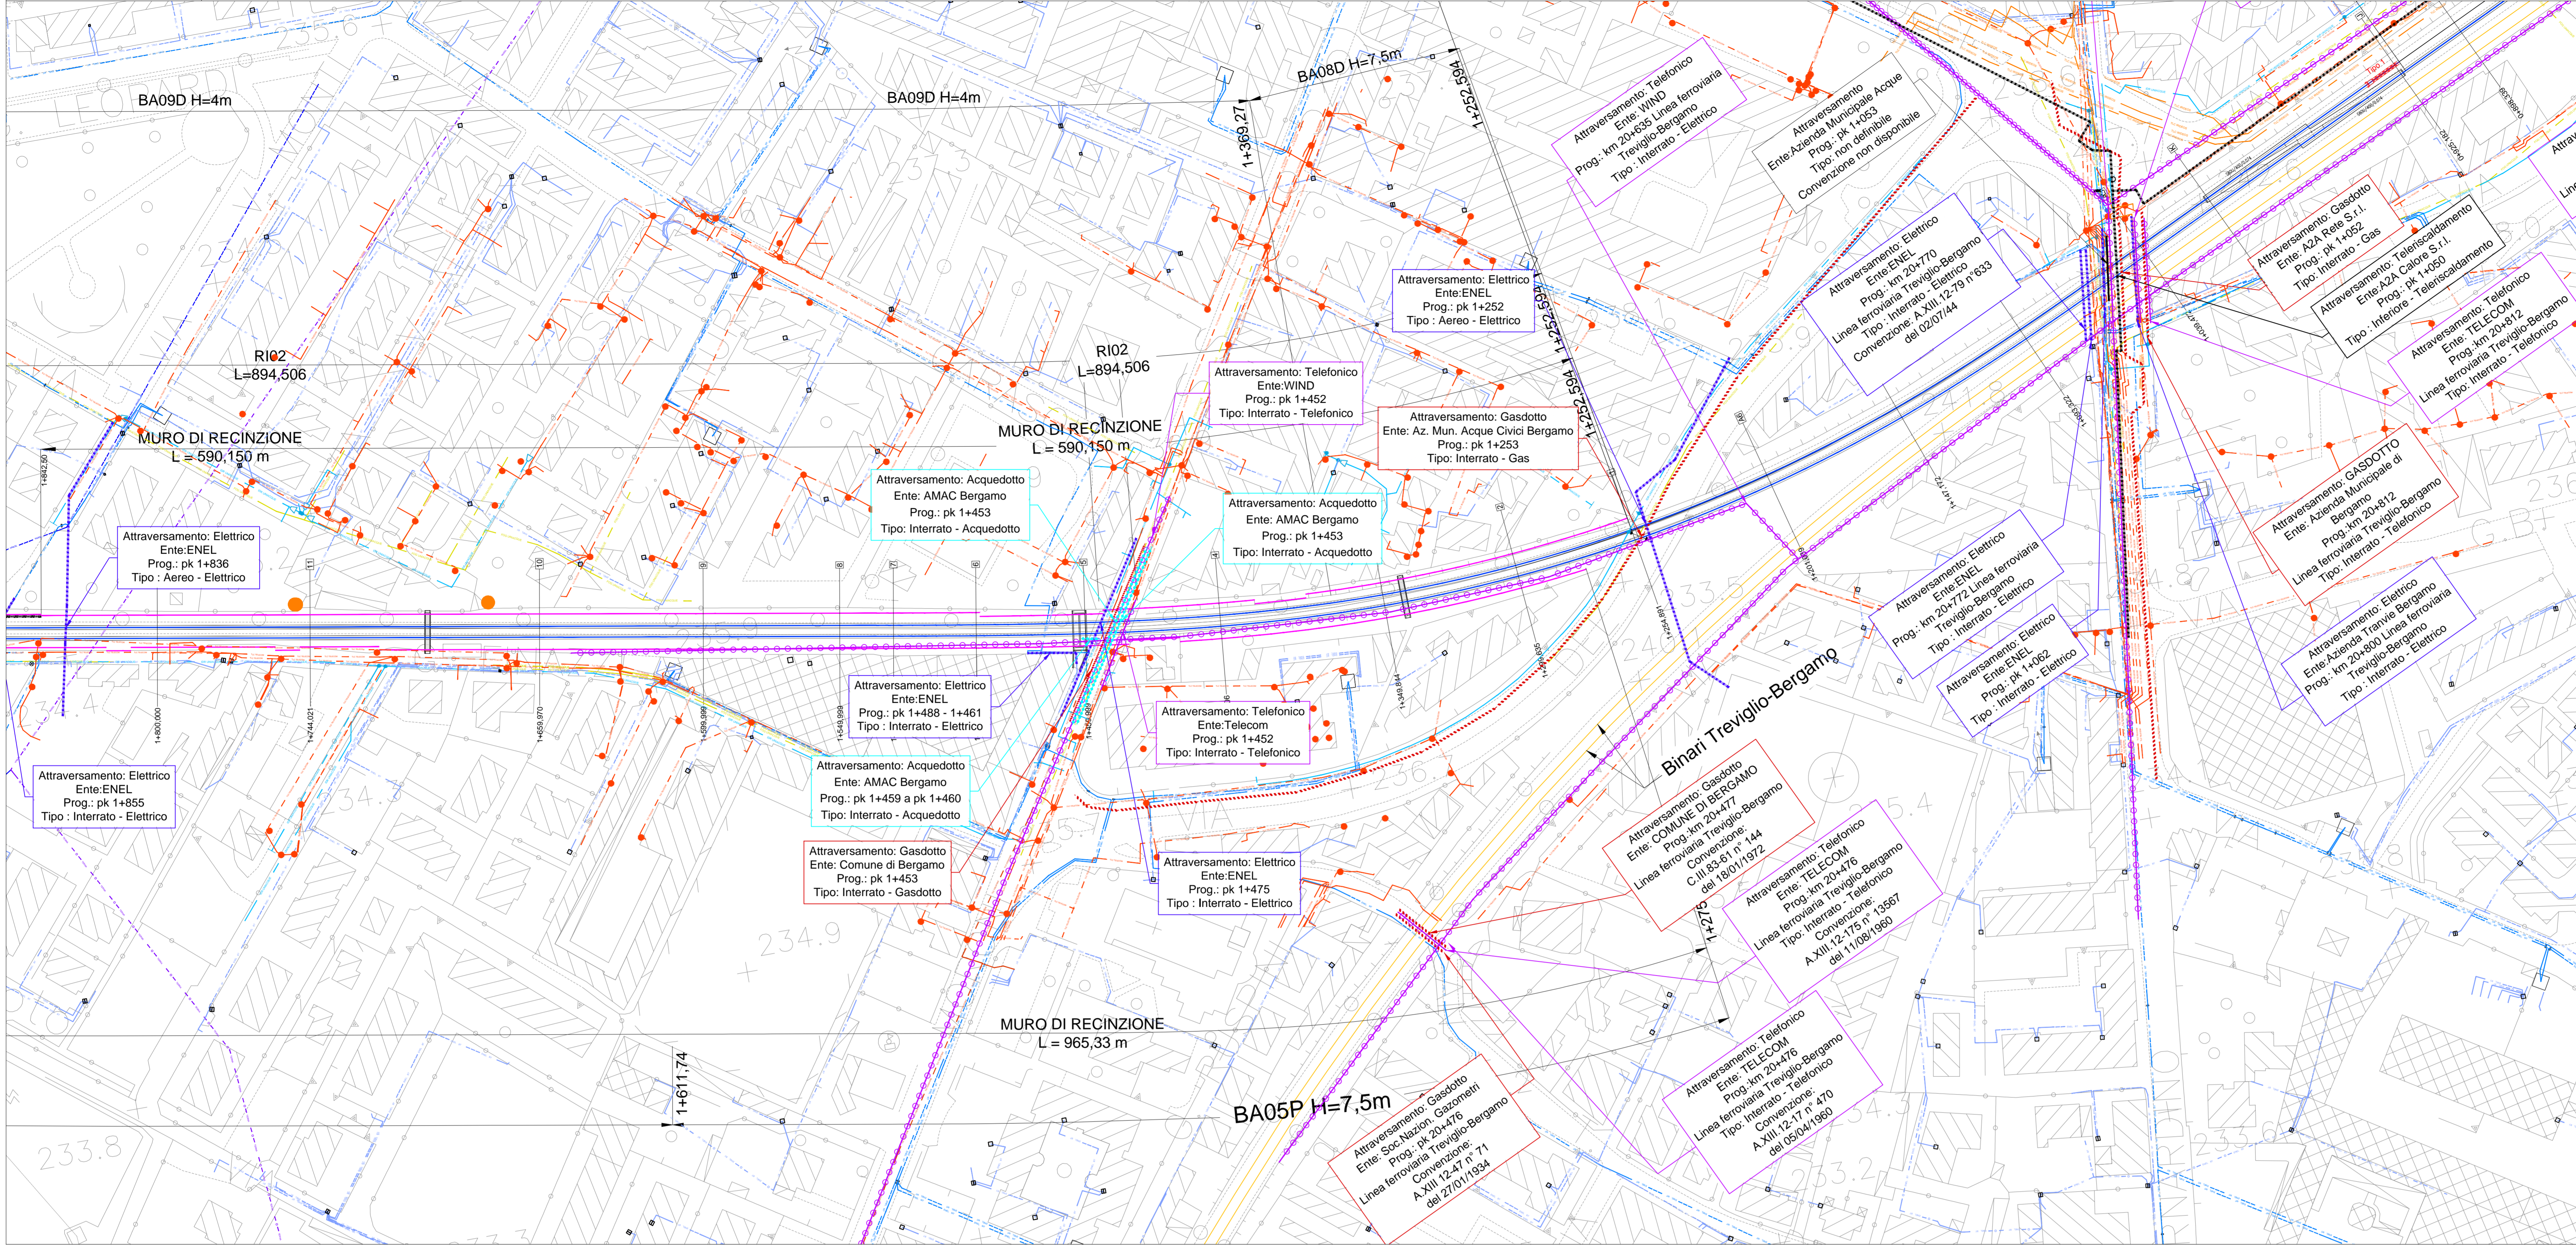


LEGGENDA (Dati provenienti dalle Convenzioni)

| | |
|------------------------------------|-------|
| ELETTRODOTTI ED IMPIANTI ELETTRICI | ----- |
| TELEFONIA ED IMPIANTI TELEFONICI | ----- |
| GASDOTTI ED OLEODOTTI | ----- |
| ACQUEDOTTI ED IMPIANTI IDRICI | ----- |
| FOGNATURE ED IMPIANTI FOGNARI | ----- |
| TELERISCALDAMENTO | ----- |


LEGGENDA (DATI FORNITI DAGLI ENTI)

| | |
|------------------------|-------|
| RETE ACQUA | ----- |
| CONDOTTA GENERICA | ----- |
| CONDOTTA IDR. UNIAQUE | ----- |
| CONDOTTA ACQUE BIANCA | ----- |
| CONDOTTA ACQUE NERE | ----- |
| CONDOTTA FOGN. UNIAQUE | ----- |
| RETE GAS | ----- |
| CONDOTTA GAS DMG | ----- |
| CONDOTTA GAS DRETIGAS | ----- |
| CONDOTTA GAS EDGAS | ----- |
| RETE ELETTRICA | ----- |
| LINEA MEDIA TENSIONE | ----- |
| LINEA BASSA TENSIONE | ----- |
| LINEA TERNA | ----- |
| LINEA TERNA | ----- |
| LINEA RFI | ----- |
| RETE TELEFONICA | ----- |
| CAVO GENERICO | ----- |
| CAVO FIBRA OTTICA | ----- |
| CAVO TELECOM | ----- |
| CAVO WIND | ----- |
| CAVO VODAFONE | ----- |
| CAVO BT ITALIA | ----- |
| CAVO IRIDEIS | ----- |

KEY-PLAN

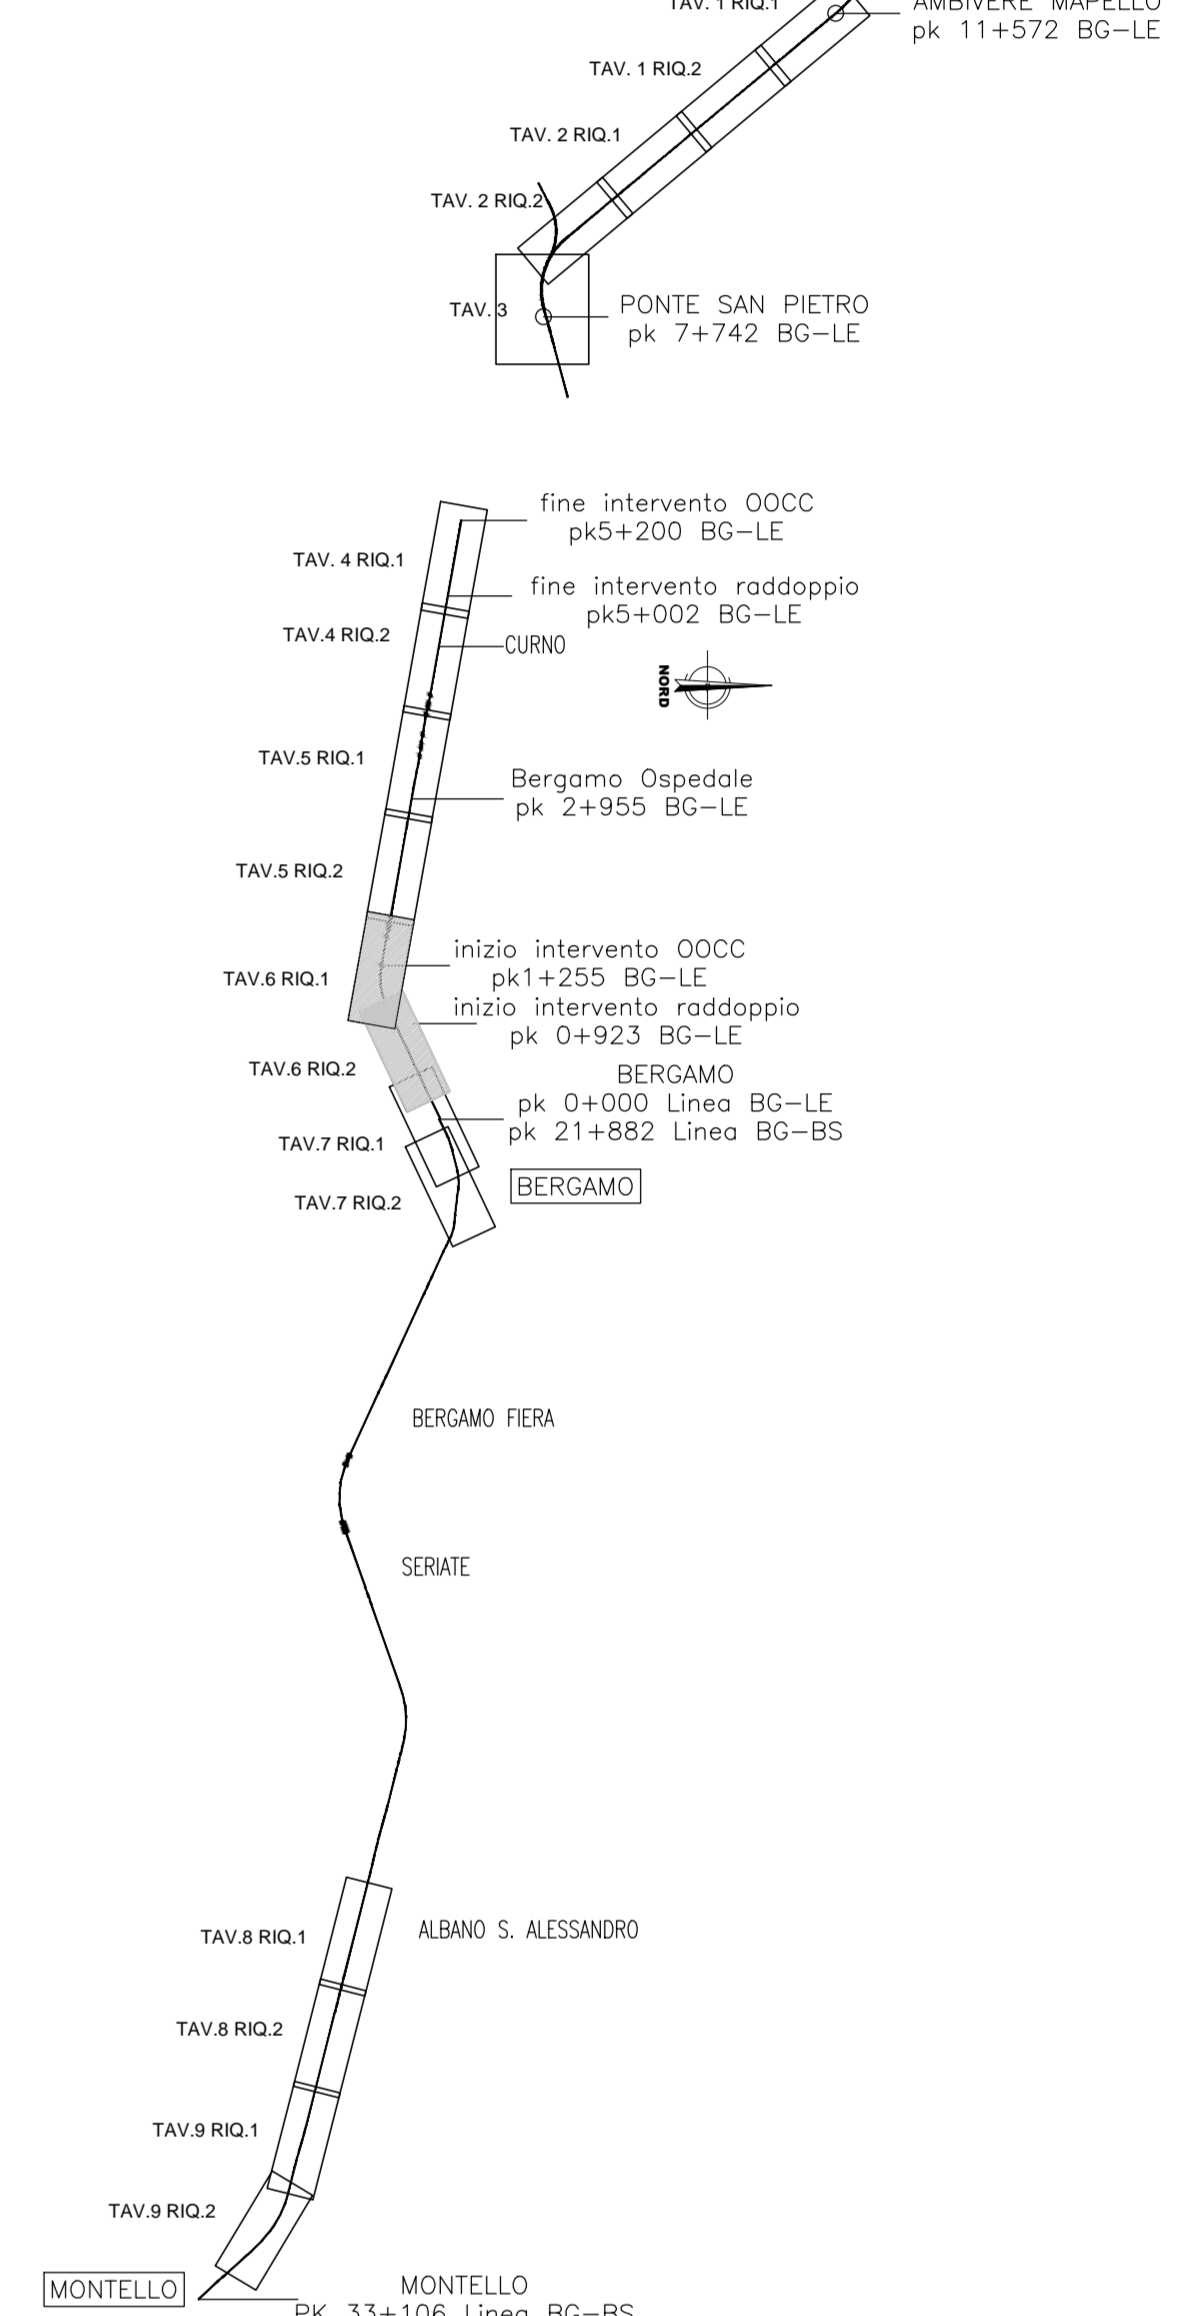

RIQUADRO 2

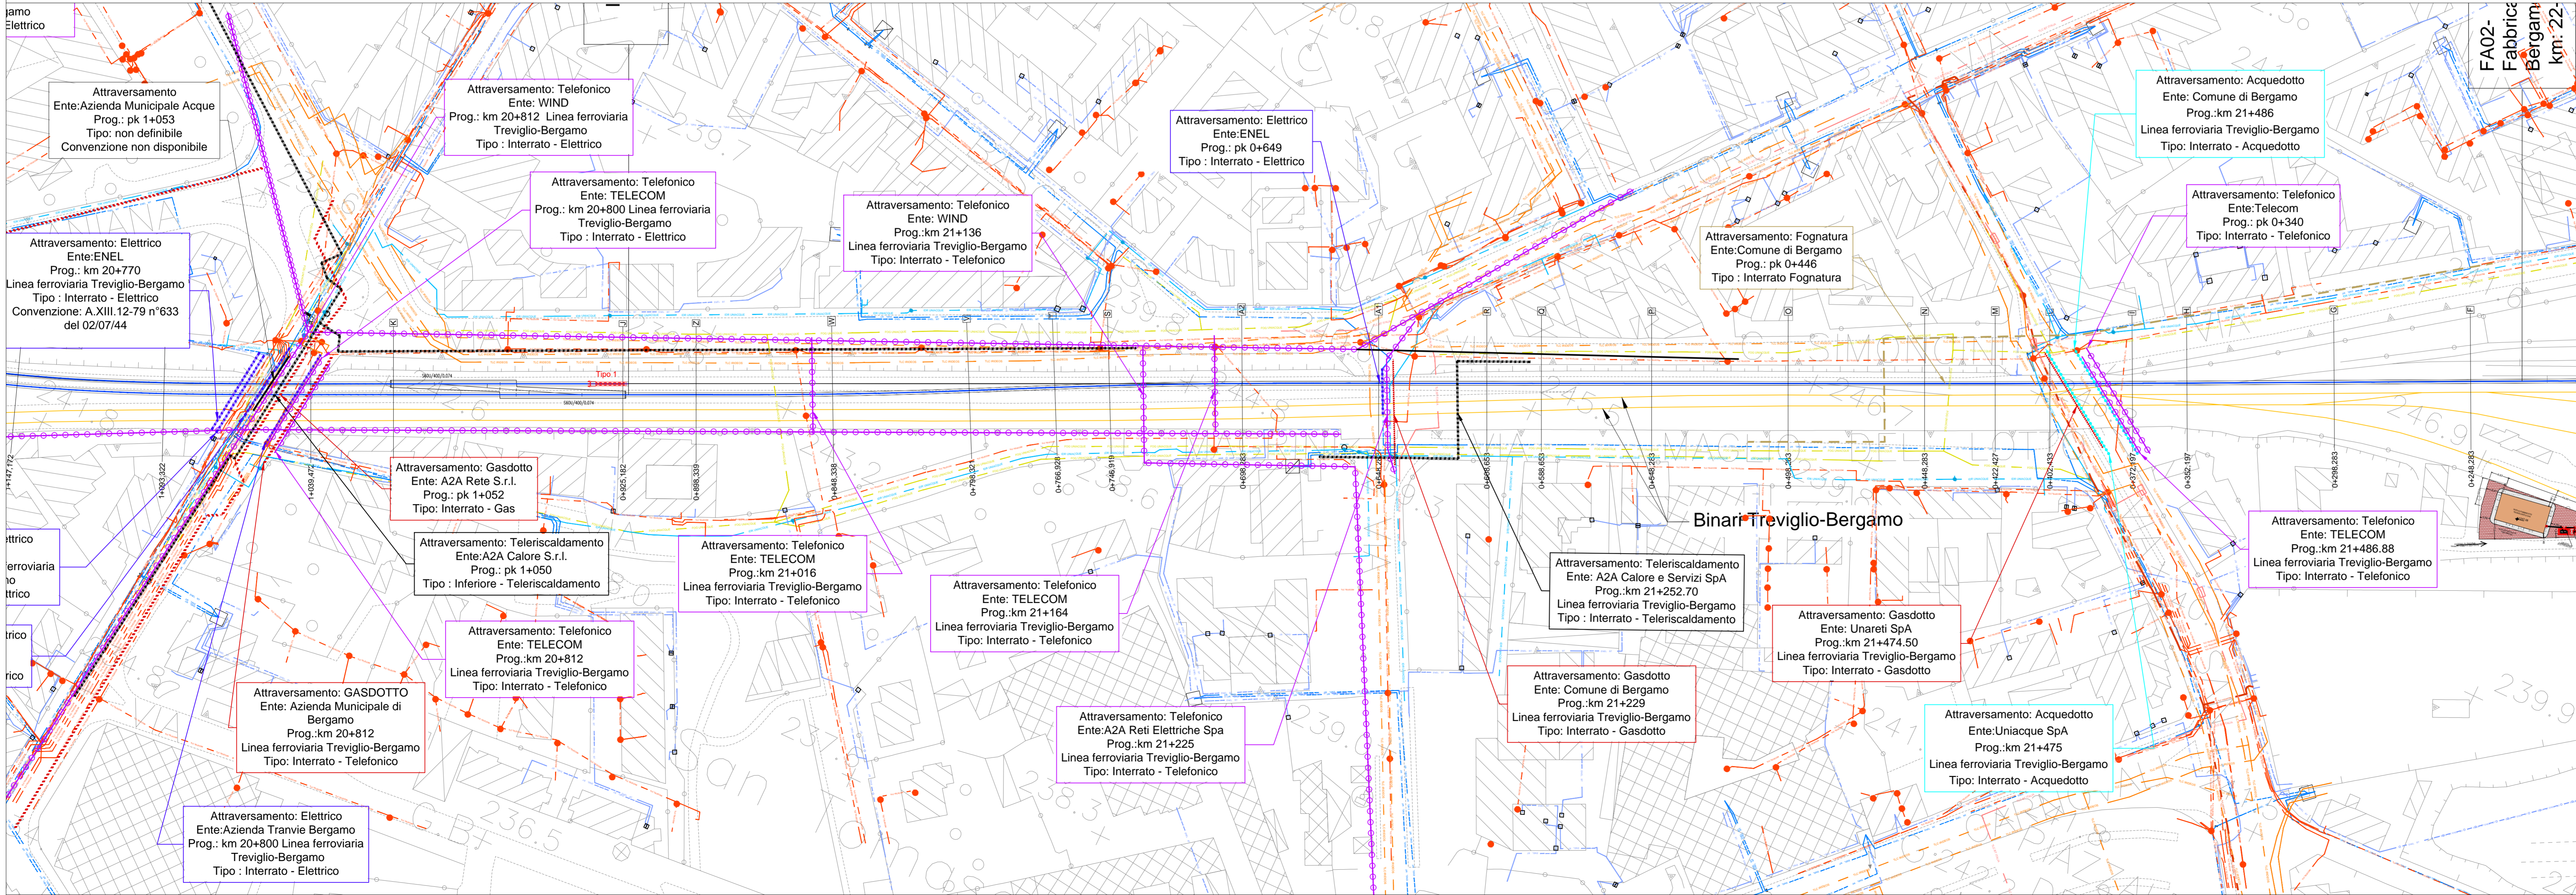

COMMITTENTE: **RFI** RETE FERROVIARIA ITALIANA
GRUPPO FERROVIE DELLO STATO ITALIANE

PROGETTAZIONE: **ITALFERR**
GRUPPO FERROVIE DELLO STATO ITALIANE

CUP: J64H17000140001

U.O. ARCHITETTURA, AMBIENTE E TERRITORIO - CANTIERIZZAZIONE E SOTTOSERVIZI
PROGETTO DEFINITIVO

RADDOPPIO PONTE S.PIETRO - BERGAMO - MONTELO

LOTTO 9: Opere Civili e Impianti Tecnologici di Piazzale per il completamento del raddoppio della linea Ponte SP - Bergamo e per lo spostamento provvisorio della linea Treviglio - Bergamo

Planimetria censimento dei sottoservizi - tav 6 di 9

SCALA: 1:1.000

| COMMESSA | LOTTO | FASE | ENTE | TIPO DOC. | OPERADISCIPLINA | PROGR. | REV. |
|----------|-------|------|------|-----------|-----------------|--------|------|
| NB1R | 00 | D | 53 | P7 | SI | 000 | 006 |

| Rev. | Descrizione | Redatto | Data | Verificato | Data | Approvato | Data | Autore |
|------|---------------------|-----------|---------------|------------|---------------|---------------|---------------|--------|
| A | EMISSIONE ESECUTIVA | M. Cecchi | Marzo 2010 | M. Cecchi | Marzo 2010 | M. Berlingari | Marzo 2011 | |
| B | EMISSIONE ESECUTIVA | G. Orsini | Febbraio 2011 | G. Orsini | Febbraio 2011 | M. Berlingari | Febbraio 2011 | |