


# PARTICOLARI PALO ILLUMINAZIONE SCALA 1:50

## PARTICOLARE ATTRAVERSAMENTO STRADE

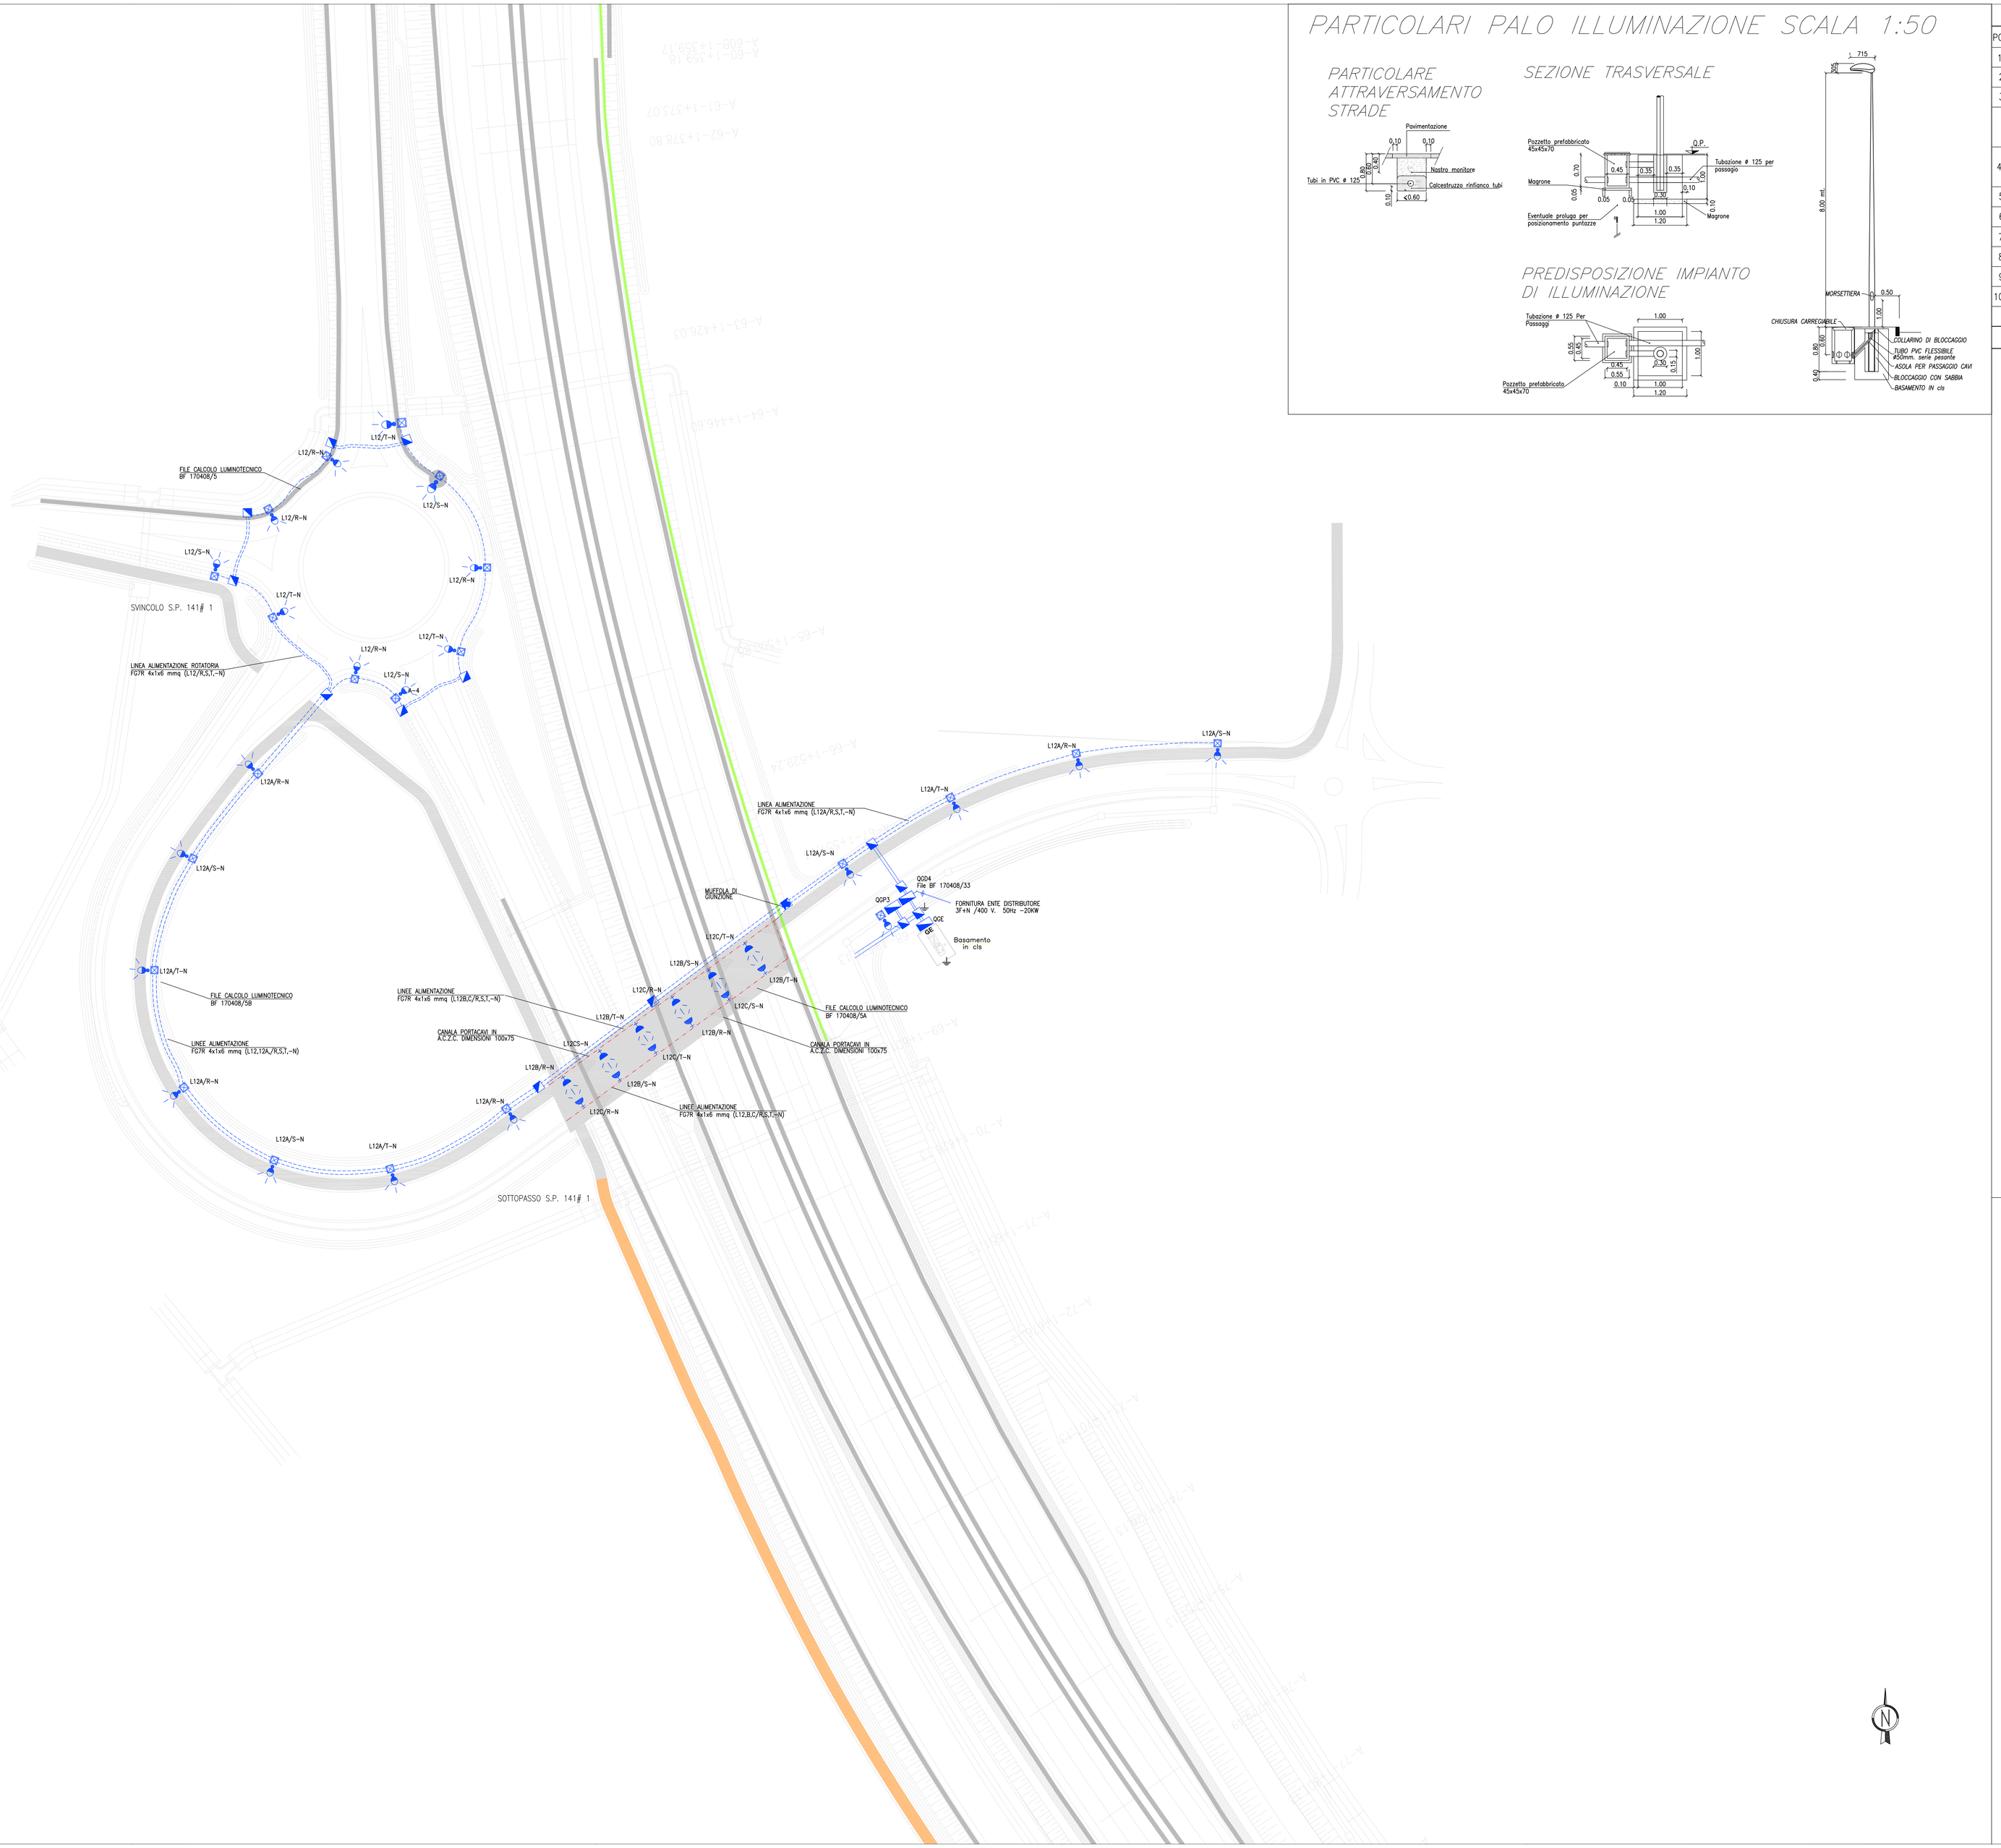


## SEZIONE TRASVERSALE




## PREDISPOSIZIONE IMPIANTO DI ILLUMINAZIONE







## LEGENDA SIMBOLI

| POS. | SIMBOLO | DESCRIZIONE |
|---|---|---|
| 1A | | CAVIDOTTO CORRUGATO A DOPPIA PARETE ø125mm |
| 2 | | PLINTO CON POZZETTO DI DERIVAZIONE INCORPORATO |
| 3 | | POZZETTO DI DERIVAZIONE IN CALCESTRUZZO CON CHIUSINO IN GHISA |
| 4 | | PALO IN ACCIAIO ZINCATO 8 m FUORI TERRA CON ARMATURA STRADALE CON DUE LAMPADE DA 150W |
| 4B | | PALO IN ACCIAIO ZINCATO 8 m FUORI TERRA CON ARMATURA STRADALE CON LAMPADA DA 150W |
| 5 | | PROIETTORE DA PARETE CON LAMPADA DA 70 W |
| 6 | | CANALA PORTACAVI IN LAMIERA ZINCATA A CALDO DIMENSIONI 100/200x75mm |
| 7 | | CASSETTA DI DERIVAZIONE IN PVC DA ESTERNO IP65 (MUFFOLA) |
| 8 | L.../...–N | INDICAZIONE DEL CIRCUITO |
| 9 | | DISPERSORE A CROCE 50X50X5X1500mm |
| 10 | | QUADRO ELETTRICO GENERALE |
| | | |

## QUADRO DI UNIONE




**Anas SpA**

DIREZIONE CENTRALE PROGETTAZIONE

S.S. N. 9 "Via Emilia"
Variante di Casalpusterlengo ed eliminazione passaggio a livello sulla SP ex S.S. N. 234

PROGETTO DEFINITIVO

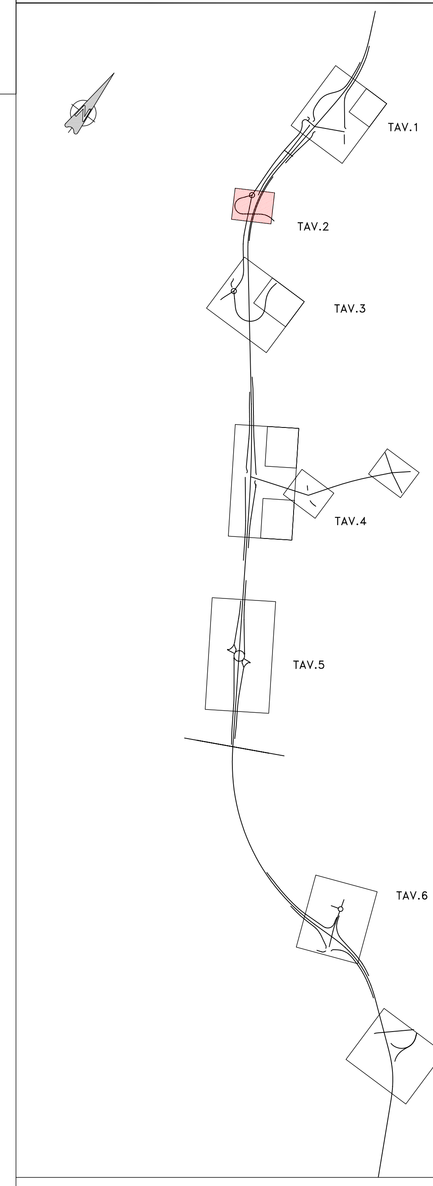CONTRIBUTI SPECIALISTICI

**TECNOSTUDIO BIEFFE S.R.L.**
VIA MAZZETTI 7
FONTANELLATO (PR)
COMPONENTE STRADALE E STRUTTURALE: SICUREZZA COORDINAMENTO, FASAGGI DI CANTIERE, MOVIMENTAZIONE DI CAVA; RILIEVI E COMPUTAZIONE

**CONSORZIO MUZZA BASSA LODIGIANA**
VIA NINO DALL'ORO, 4 - LODI
COMPONENTE IDRAULICA

**ARCH. MADDALENA GIOIA GIBELLI**
VIA SENATO, 45
MILANO
COMPONENTE PAESAGGISTICA ED AMBIENTALE

**P I GIOVANNI PERRI**
VIA PRIORATO, 16
FONTANELLATO ( PR )
COMPONENTE IMPIANTISTICA, TECNOLOGICA ED ILLUMINOTECNICA

**CLTRA S.R.L.**
VIALE LOMBARDIA, 5
MILANO,
IN COLLABORAZIONE CON:
**L.C.E. SRL**
VIA DEI PLATANI, 7
OPERA
COMPONENTE TRASPORTISTICA ED ACUSTICA

**I PROGETTISTI**
**Arch. Savino GARILLI** PROVINCIA DI LODI
Iscritto all'Ordine degli Architetti della Provincia di Piacenza al n° 280

**Ing. Antonio SIMONE** COMUNE DI CASALPUSTERLENGO
Iscritto all'ordine degli Ingegneri della provincia di Foggia al n° 1270

**IL GEOLOGO**
**Dott. Geol. Gianluca CANTARELLI**
Iscritto all'Ordine dei Geologi dell'Emilia Romagna al n° 335
via Mabellè, 2
FIDENZA (PR)

**COORDINATORE PER LA SICUREZZA IN FASE DI PROGETTAZIONE**
**Geom: Fiorenzo BERGAMASCHI**
Iscritto all'Collegio dei Geometri della Provincia di Parma al n° 1606
via Mazzetti, 7
FONTANELLATO (PR)

**VISTO:IL RESPONSABILE DEL PROCEDIMENTO**
**Ing Massimo SIMONINI**

DATA

PROTOCOLLO

# SCHEMA IMPIANTI SVINCOLO SC 15 - SP 141 ZORLESCO NORD

CODICE PROGETTO

| REV. | DESCRIZIONE | DATA | VERIFICATO RESP. TECNICO | CONTROLLATO RESP. DITINERARIO | APPROVATO RESP. DI SETTORE |
|---|---|---|---|---|---|
| D | RECEPIMENTO PRESCRIZIONI ISTRUTTORIA ANAS | | | | |
| C | RECEPIMENTO PRESCRIZIONI CONFERENZA DEI SERVIZI | FEBBRAIO 2011 | | | |
| B | VERIFICA DI OTTEMPERANZA AL DECRETO VIA | APRILE 2010 | | | |
| A | PRIMA CONSEGNA PROGETTO | MARZO 2009 | | | |

| Codice Elaborato | | Data Revisione: | REV. | FOGLIO | Scala: |
|---|---|---|---|---|---|
| | IT01 1814 | FEBBRAIO 2011 | C | 01 DI 01 | 1:500 |

NOME FILE IT01-1813_20 SCHEMI ILL SVINCOLI.dwg