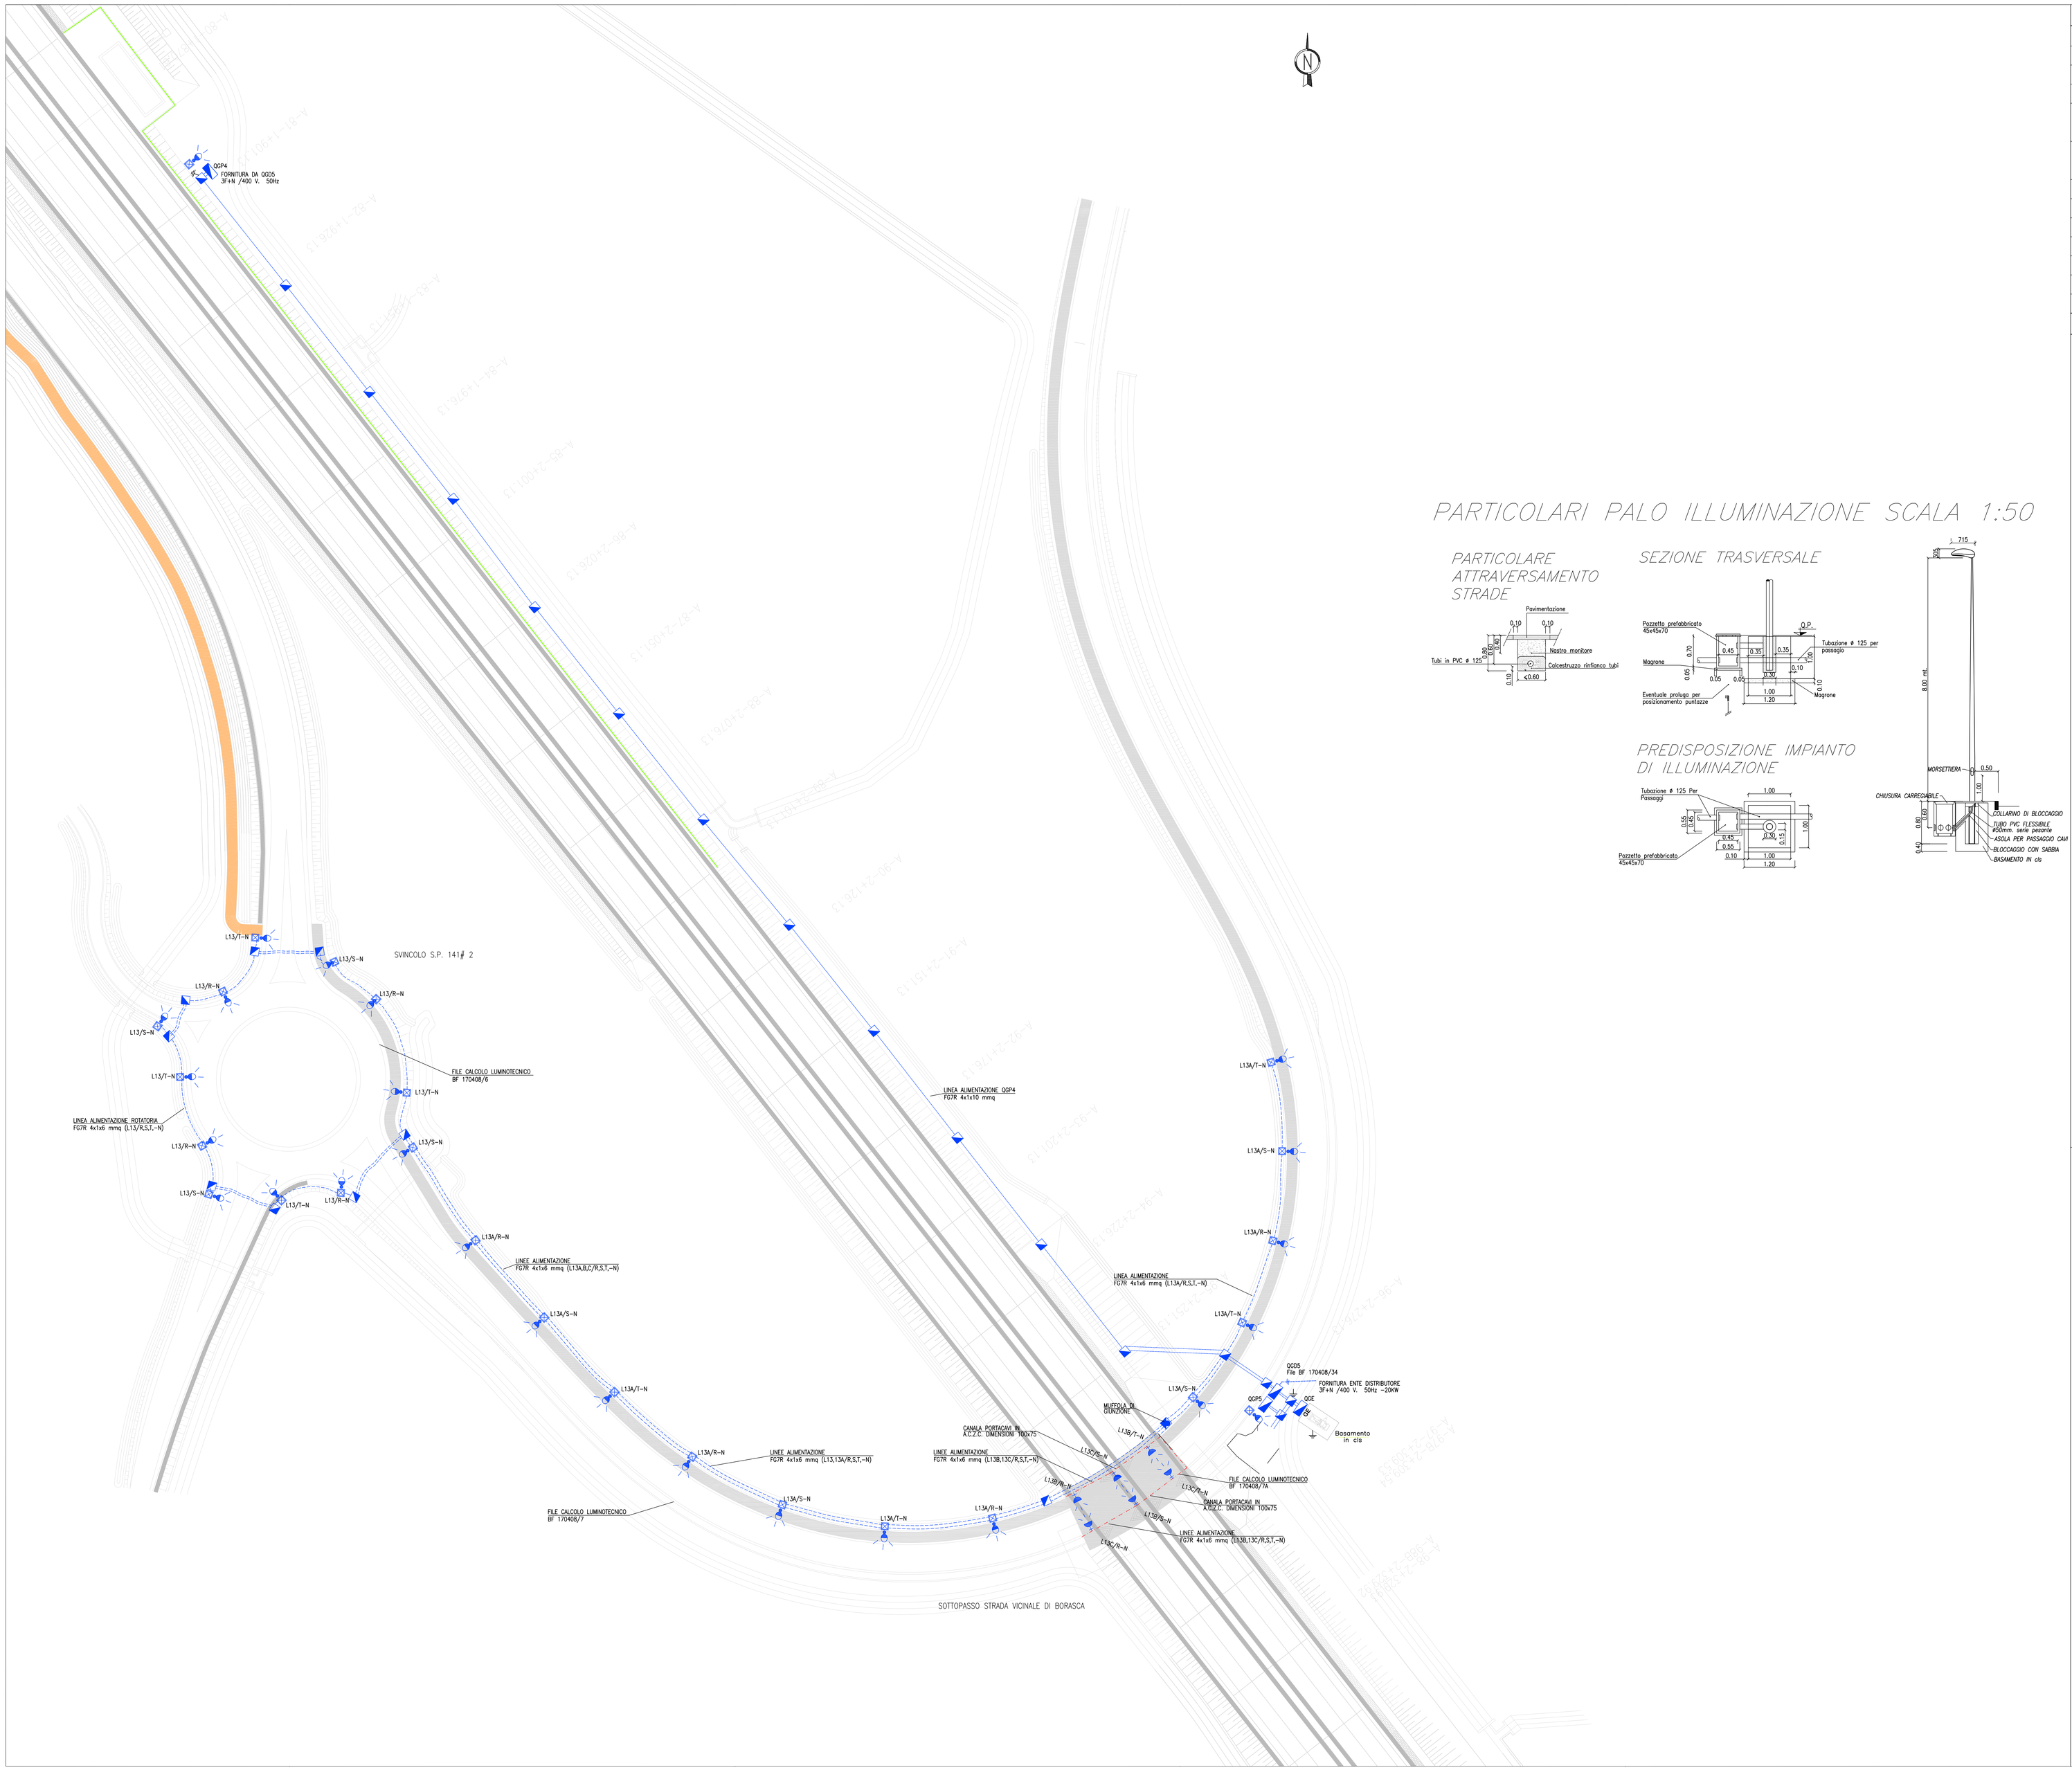

PARTICOLARI PALO ILLUMINAZIONE SCALA 1:50

PARTICOLARE ATTRAVERSAMENTO STRADE

SEZIONE TRASVERSALE

PREDISPOSIZIONE IMPIANTO DI ILLUMINAZIONE

LEGENDA SIMBOLI

POS.	SIMBOLO	DESCRIZIONE
1A		CAVIDOTTO CORRUGATO A DOPPIA PARETE ø125mm
2		PLINTO CON POZZETTO DI DERIVAZIONE INCORPORATO
3		POZZETTO DI DERIVAZIONE IN CALCESTRUZZO CON CHIUSINO IN GHISA
4		PALO IN ACCIAIO ZINCATO 8 m FUORI TERRA CON ARMATURA STRADALE CON DUE LAMPADE DA 150W
4B		PALO IN ACCIAIO ZINCATO 8 m FUORI TERRA CON ARMATURA STRADALE CON LAMPADA DA 150W
5		PROIETTORE DA PARETE CON LAMPADA DA 70 W
6		CANALA PORTACAVI IN LAMIERA ZINCATA A CALDO DIMENSIONI 100/200x75mm
7		CASSETTA DI DERIVAZIONE IN PVC DA ESTERNO IP65 (MUFFOLA)
8	L.../...-N	INDICAZIONE DEL CIRCUITO
9		DISPERSORE A CROCE 50X50X5X1500mm
10		QUADRO ELETTRICO GENERALE

QUADRO DI UNIONE

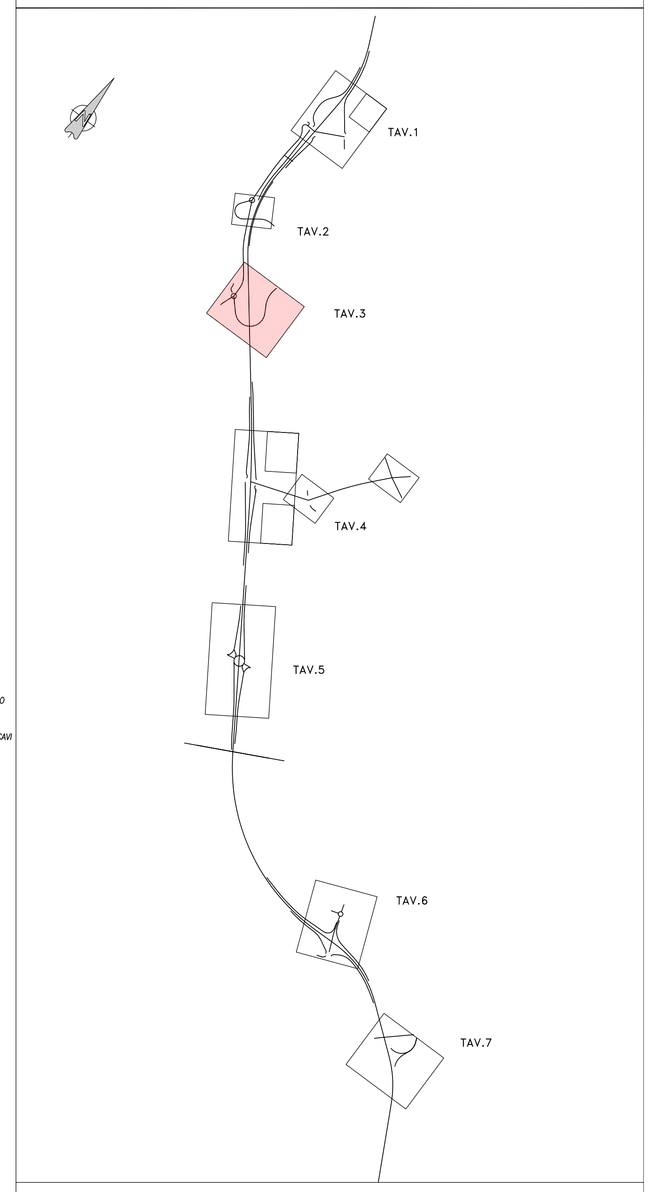

Anas SpA

DIREZIONE CENTRALE PROGETTAZIONE

S.S. N. 9 "Via Emilia"
Variante di Casalpusterlengo ed eliminazione passaggio a livello sulla SP ex S.S. N. 234

PROGETTO DEFINITIVO

CONTRIBUTI SPECIALISTICI

TECNOSTUDIO BIEFFE S.R.L. VIA MAZZETTI 7 FONTANELLATO (PR) — COMPONENTE STRADALE E STRUTTURALE: SICUREZZA, COORDINAMENTO, FASAGGI DI CANTIERE, MOVIMENTAZIONE DI CAVA: RILIEVI E COMPUTAZIONE

CONSORZIO MUZZA BASSA LODIGIANA VIA NINO DALL'ORO, 4 - LODI — COMPONENTE IDRAULICA

ARCH. MADDALENA GIOIA GIBELLI VIA SENATO, 45 MILANO — COMPONENTE PAESAGGISTICA ED AMBIENTALE

P I GIOVANNI PERRI VIA PROBATO, 16 FONTANELLATO (PR) — COMPONENTE IMPIANTISTICA, TECNOLOGICA ED ILLUMINOTECNICA

CETRA S.R.L. VIALE LOMBARDIA, 5 MILANO — COMPONENTE TRASPORTISTICA ED ACUSTICA

L.C.E. SRL VIA DEI PLATANI, 7 OPERA

I PROGETTISTI
Arch. Savino GARILLI PROVINCIA DI LODI
Iscritto all'Ordine degli Architetti della Provincia di Ravenna al n° 280

Ing. Antonio SIMONE COMUNE DI CASALPUSTERLENGO
Iscritto all'ordine degli Ingegneri della provincia di Foggia al n° 1270

IL GEOLOGO
Dott. Geol. Gianluca CANTARELLI
Iscritto all'Ordine dei Geologi dell'Emilia Romagna al n° 359
via Malpighi, 4
FIDENZA (PR)

COORDINATORE PER LA SICUREZZA IN FASE DI PROGETTAZIONE
Geom: Florenzo BERGAMASCHI
Iscritto al Collegio dei Geometri della Provincia di Parma al n° 1606
via Mazzetti, 7
FONTANELLATO (PR)

VISTO:IL RESPONSABILE DEL PROCEDIMENTO
Ing Massimo SIMONINI

DATA

PROTOCOLLO

SCHEMA IMPIANTI SVINCOLO SC 05 - SP 141 ZORLESCO SUD

CODICE PROGETTO

REV.	DESCRIZIONE	DATA	VERIFICATO RESP. TECNICO	CONTROLLATO RESP. DITTA/ENAR	APPROVATO RESP. DI SETTORE
D	RECEPIMENTO PRESCRIZIONI ISTRUTTORIA ANAS				
C	RECEPIMENTO PRESCRIZIONI CONFERENZA DEI SERVIZI	FEBBRAIO 2011			
B	VERIFICA DI OTTEMPERANZA AL DECRETO VIA	APRILE 2010			
A	PRIMA CONSEGNA PROGETTO	MARZO 2009			

Codice Elaborato	Data Revisione:	REV.	FOGLIO	Scala:
IT01 1815	FEBBRAIO 2011	C	01 DI 01	1:500

NOME FILE IT01-1813_20 SCHEMI ILL SVINCOLI.dwg