




PIANTA FONDAZIONI

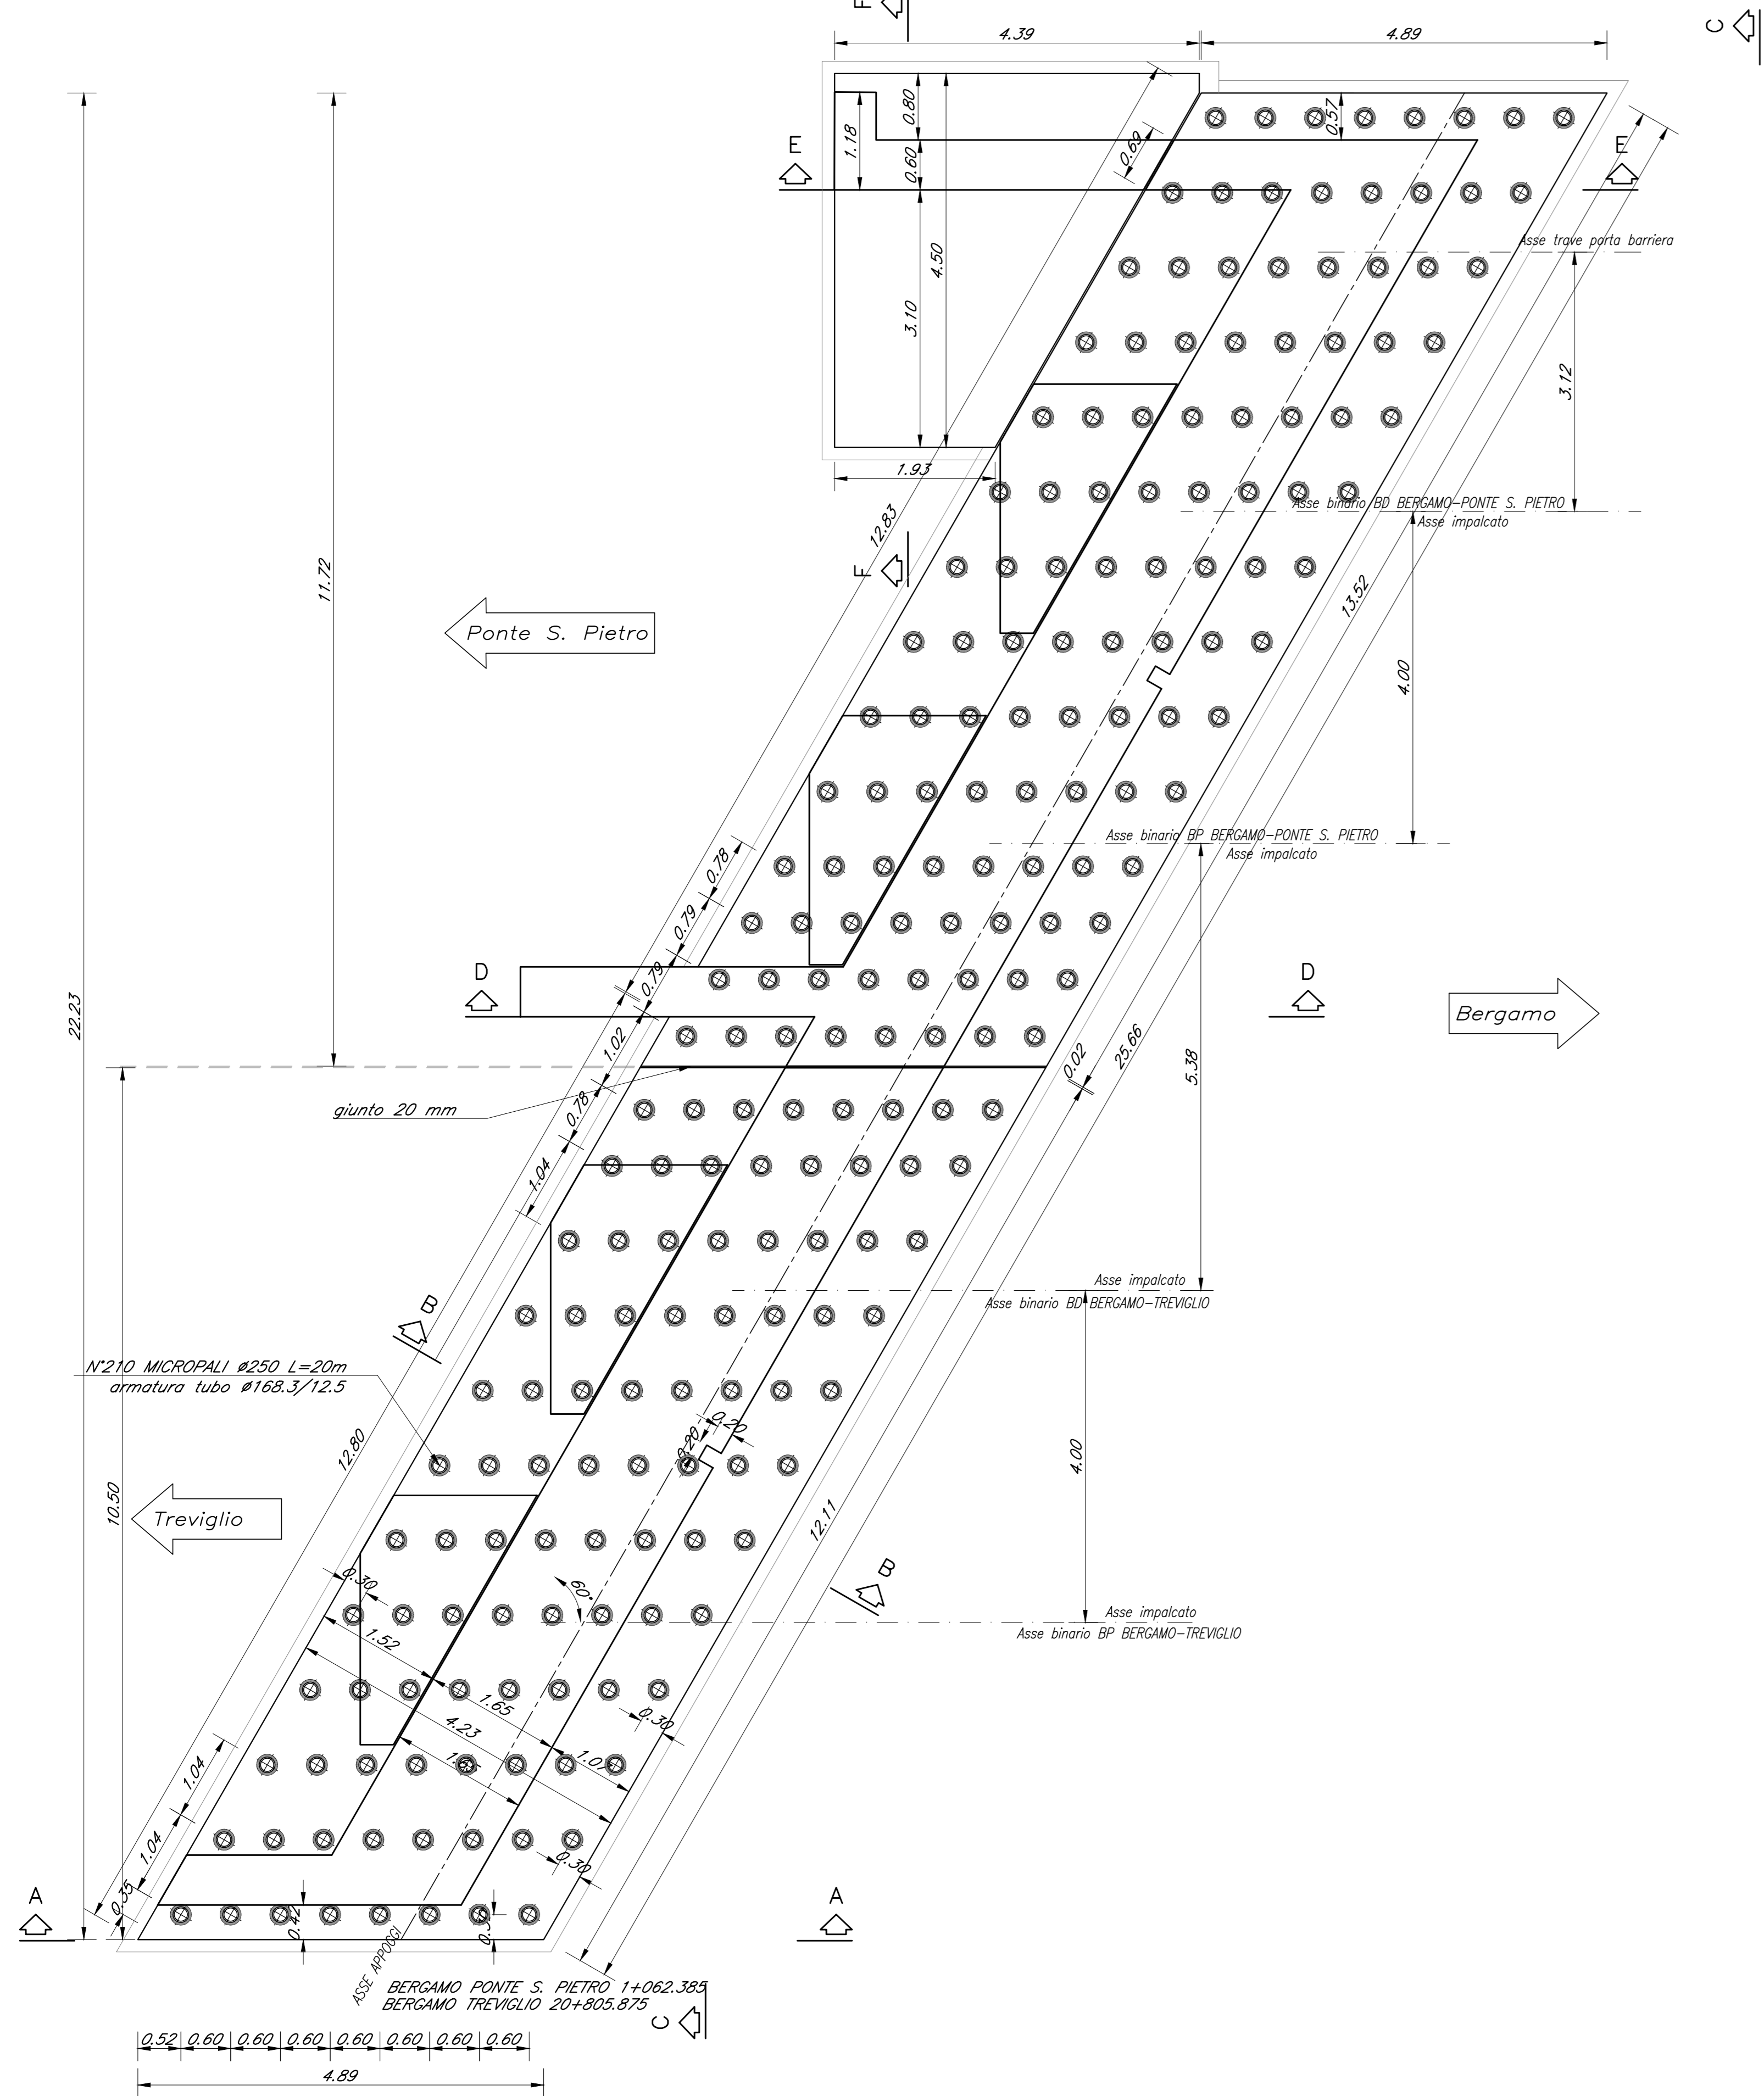


PIANTA SPICCATO

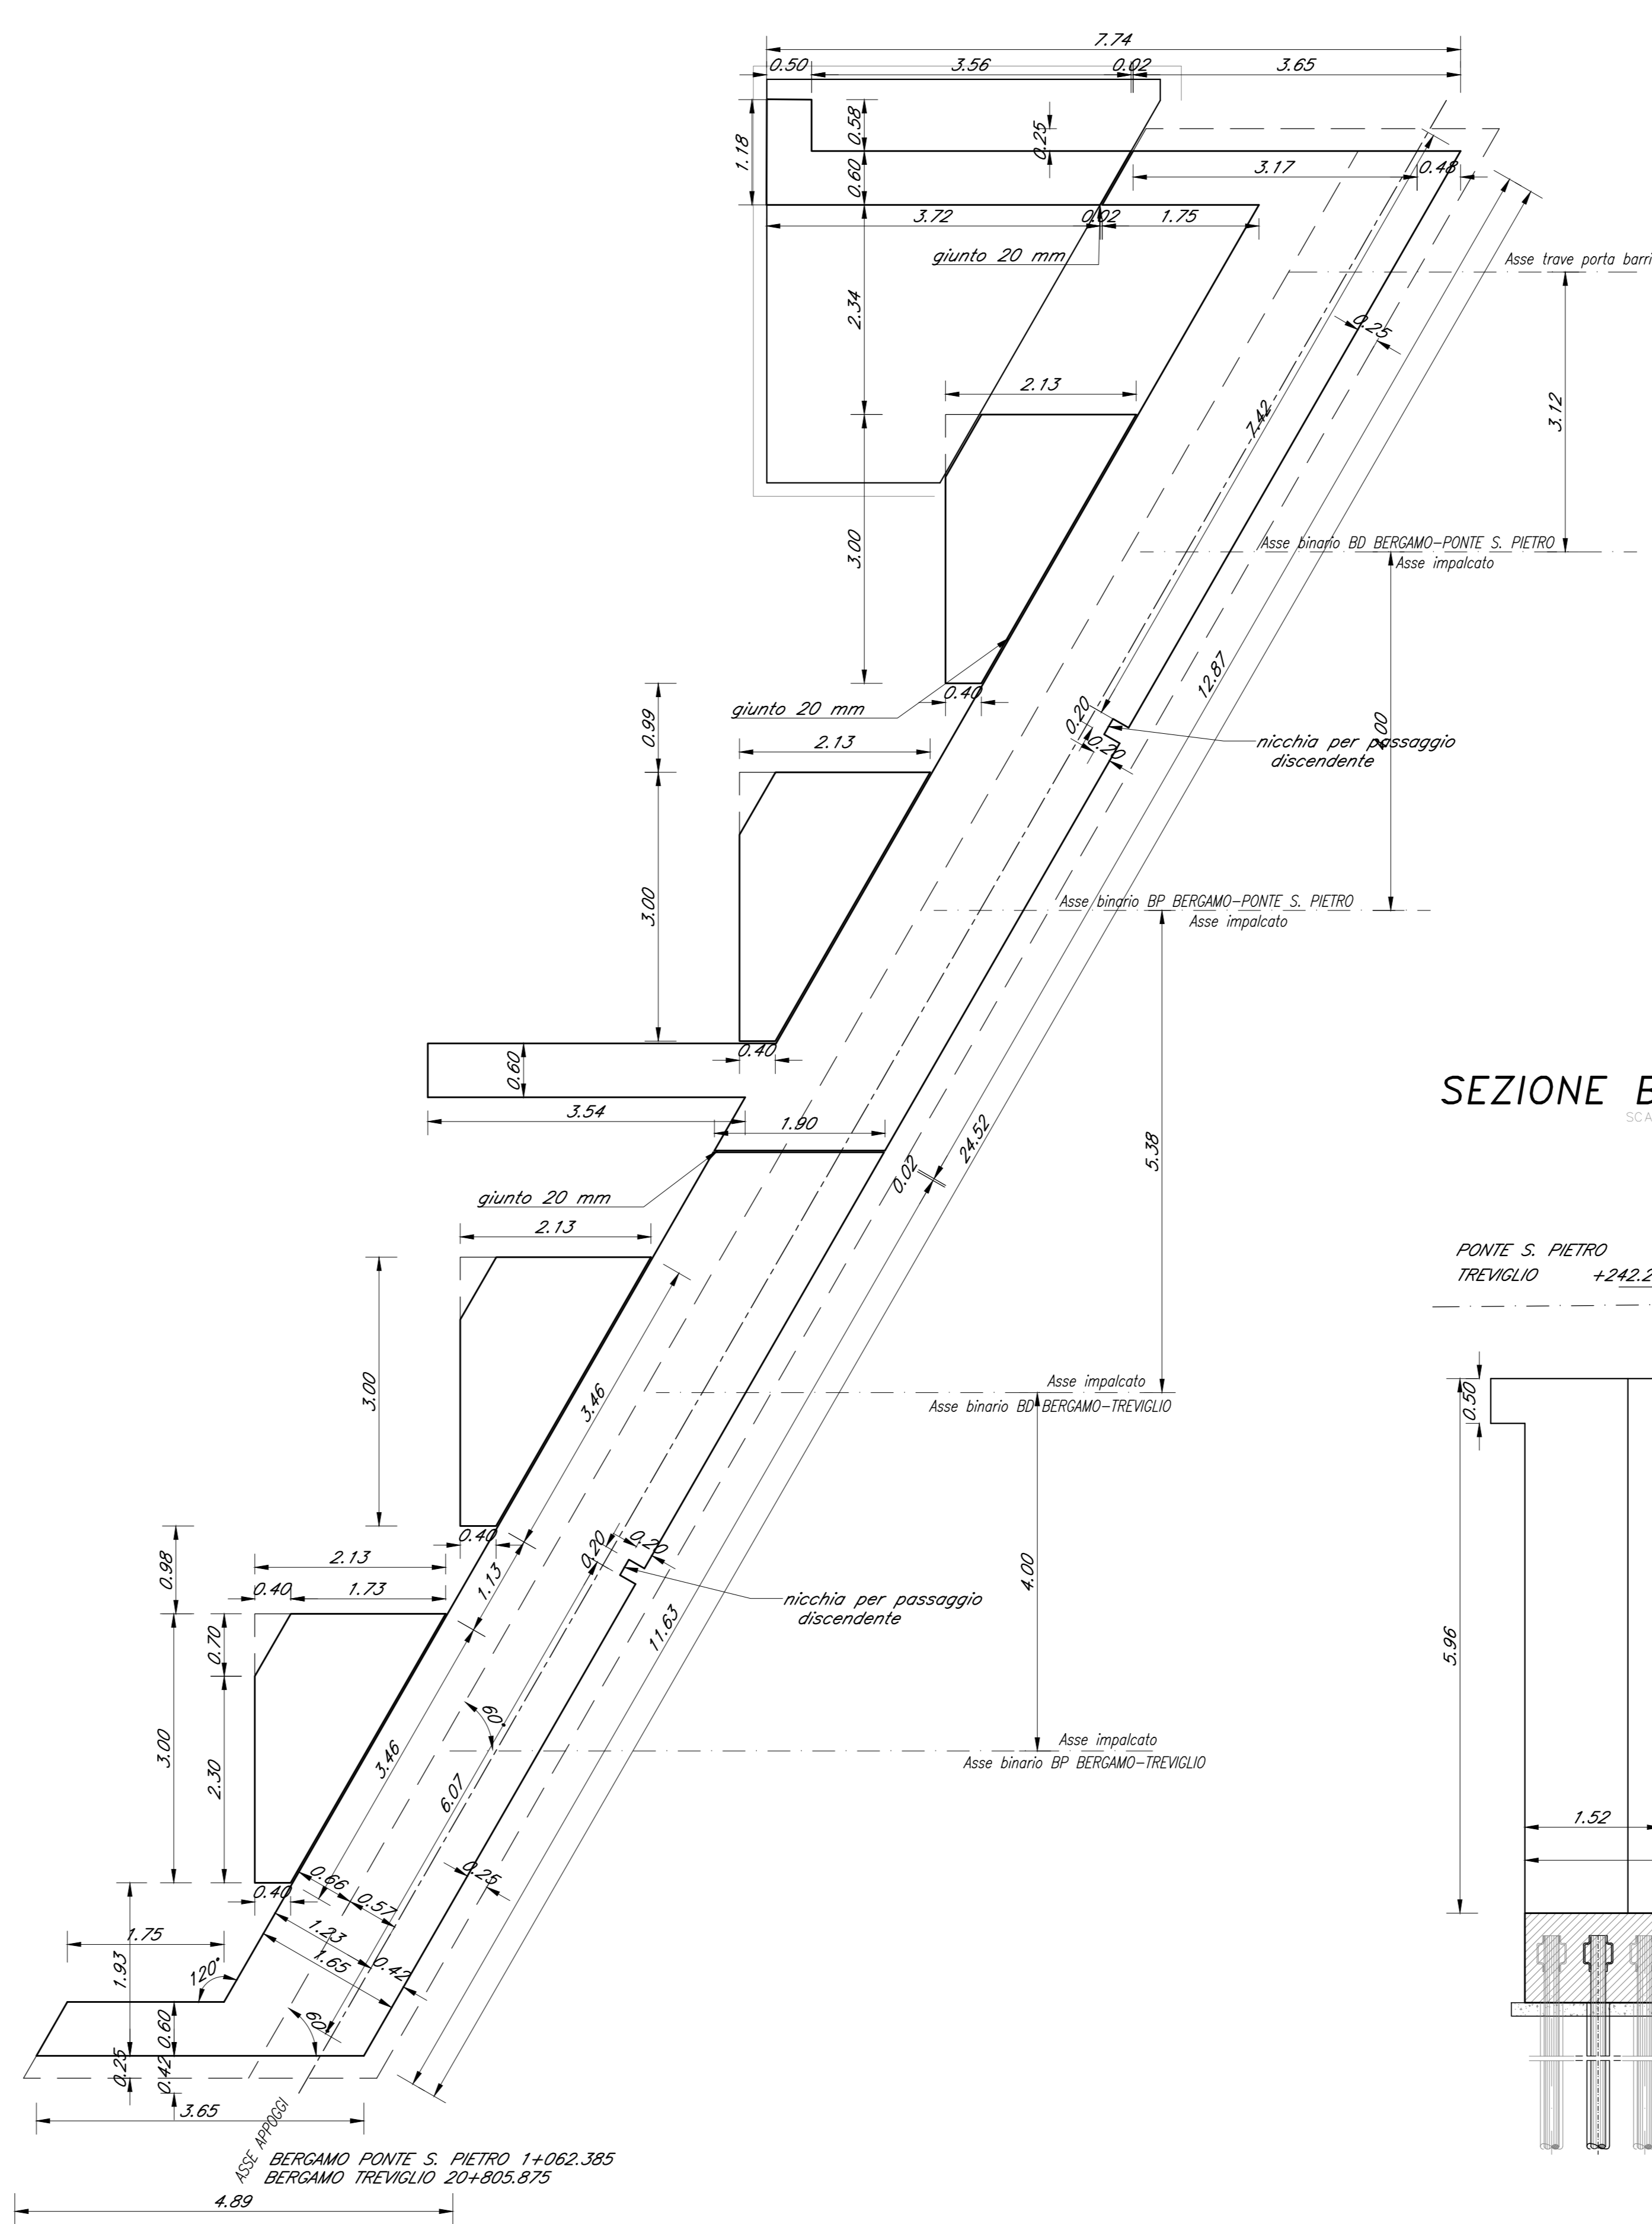


SEZIONE B-B

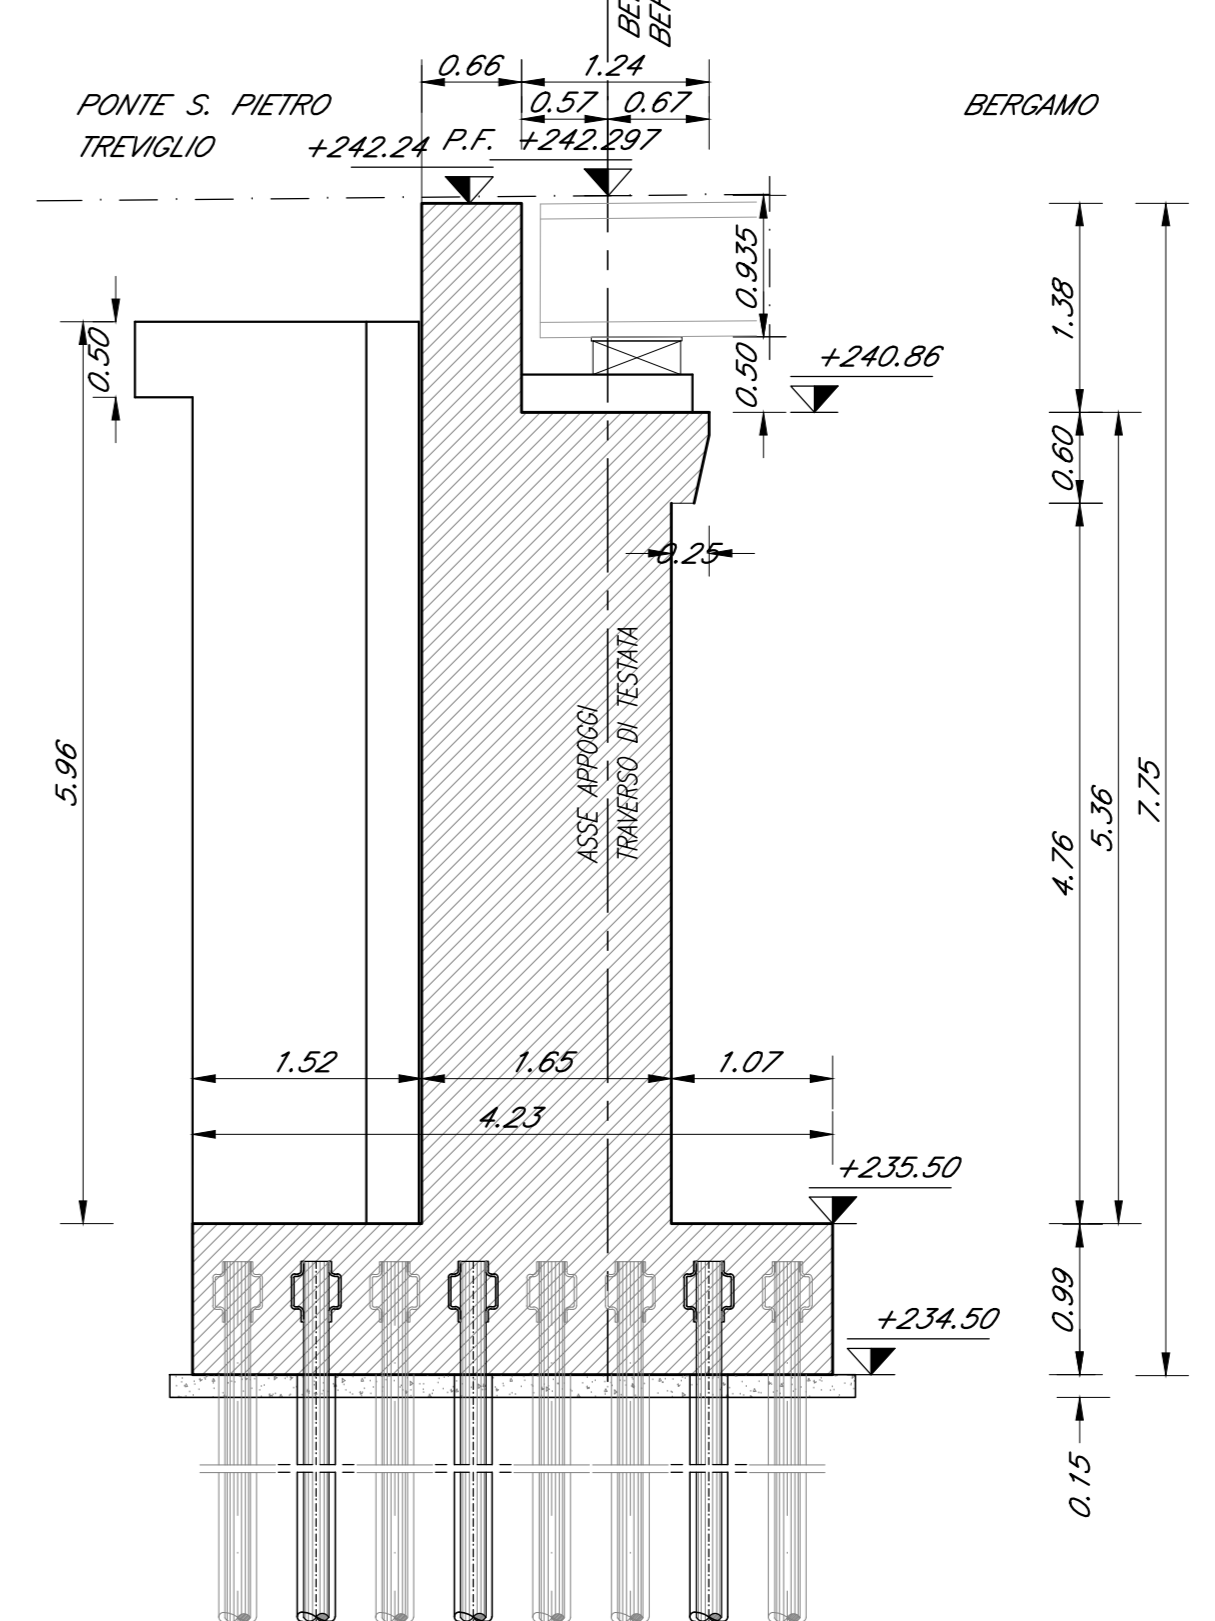


PROSPETTO A-A

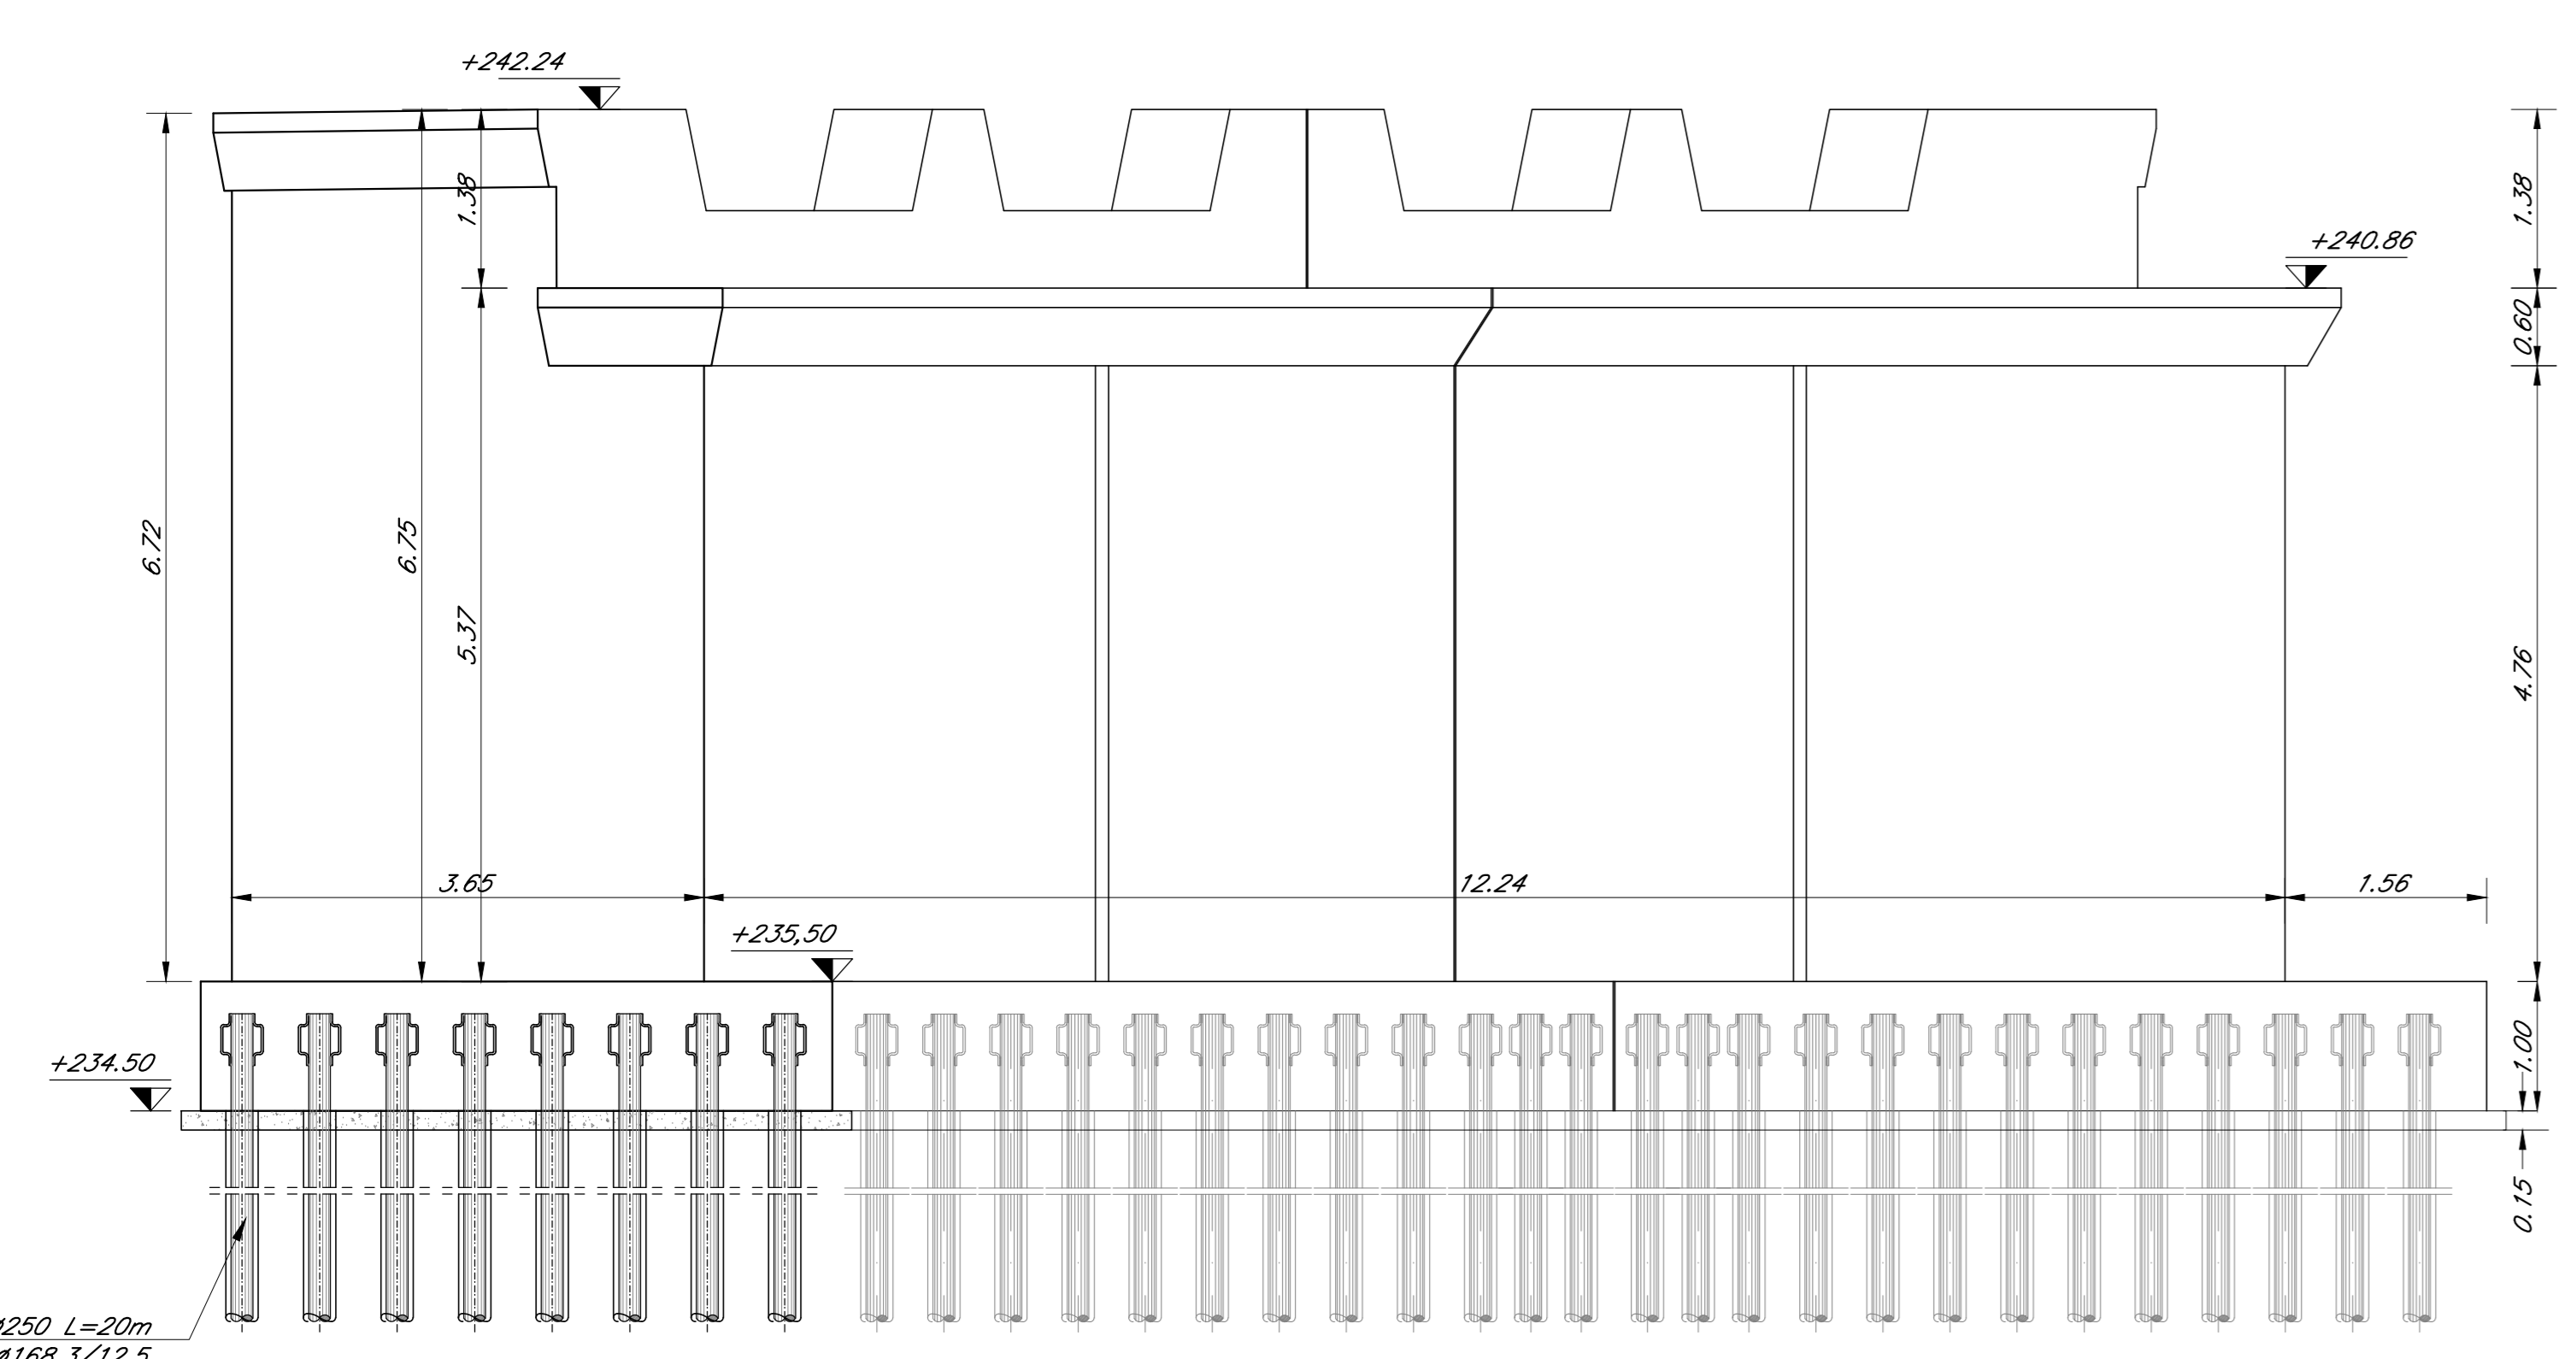

PROSPETTO C-C

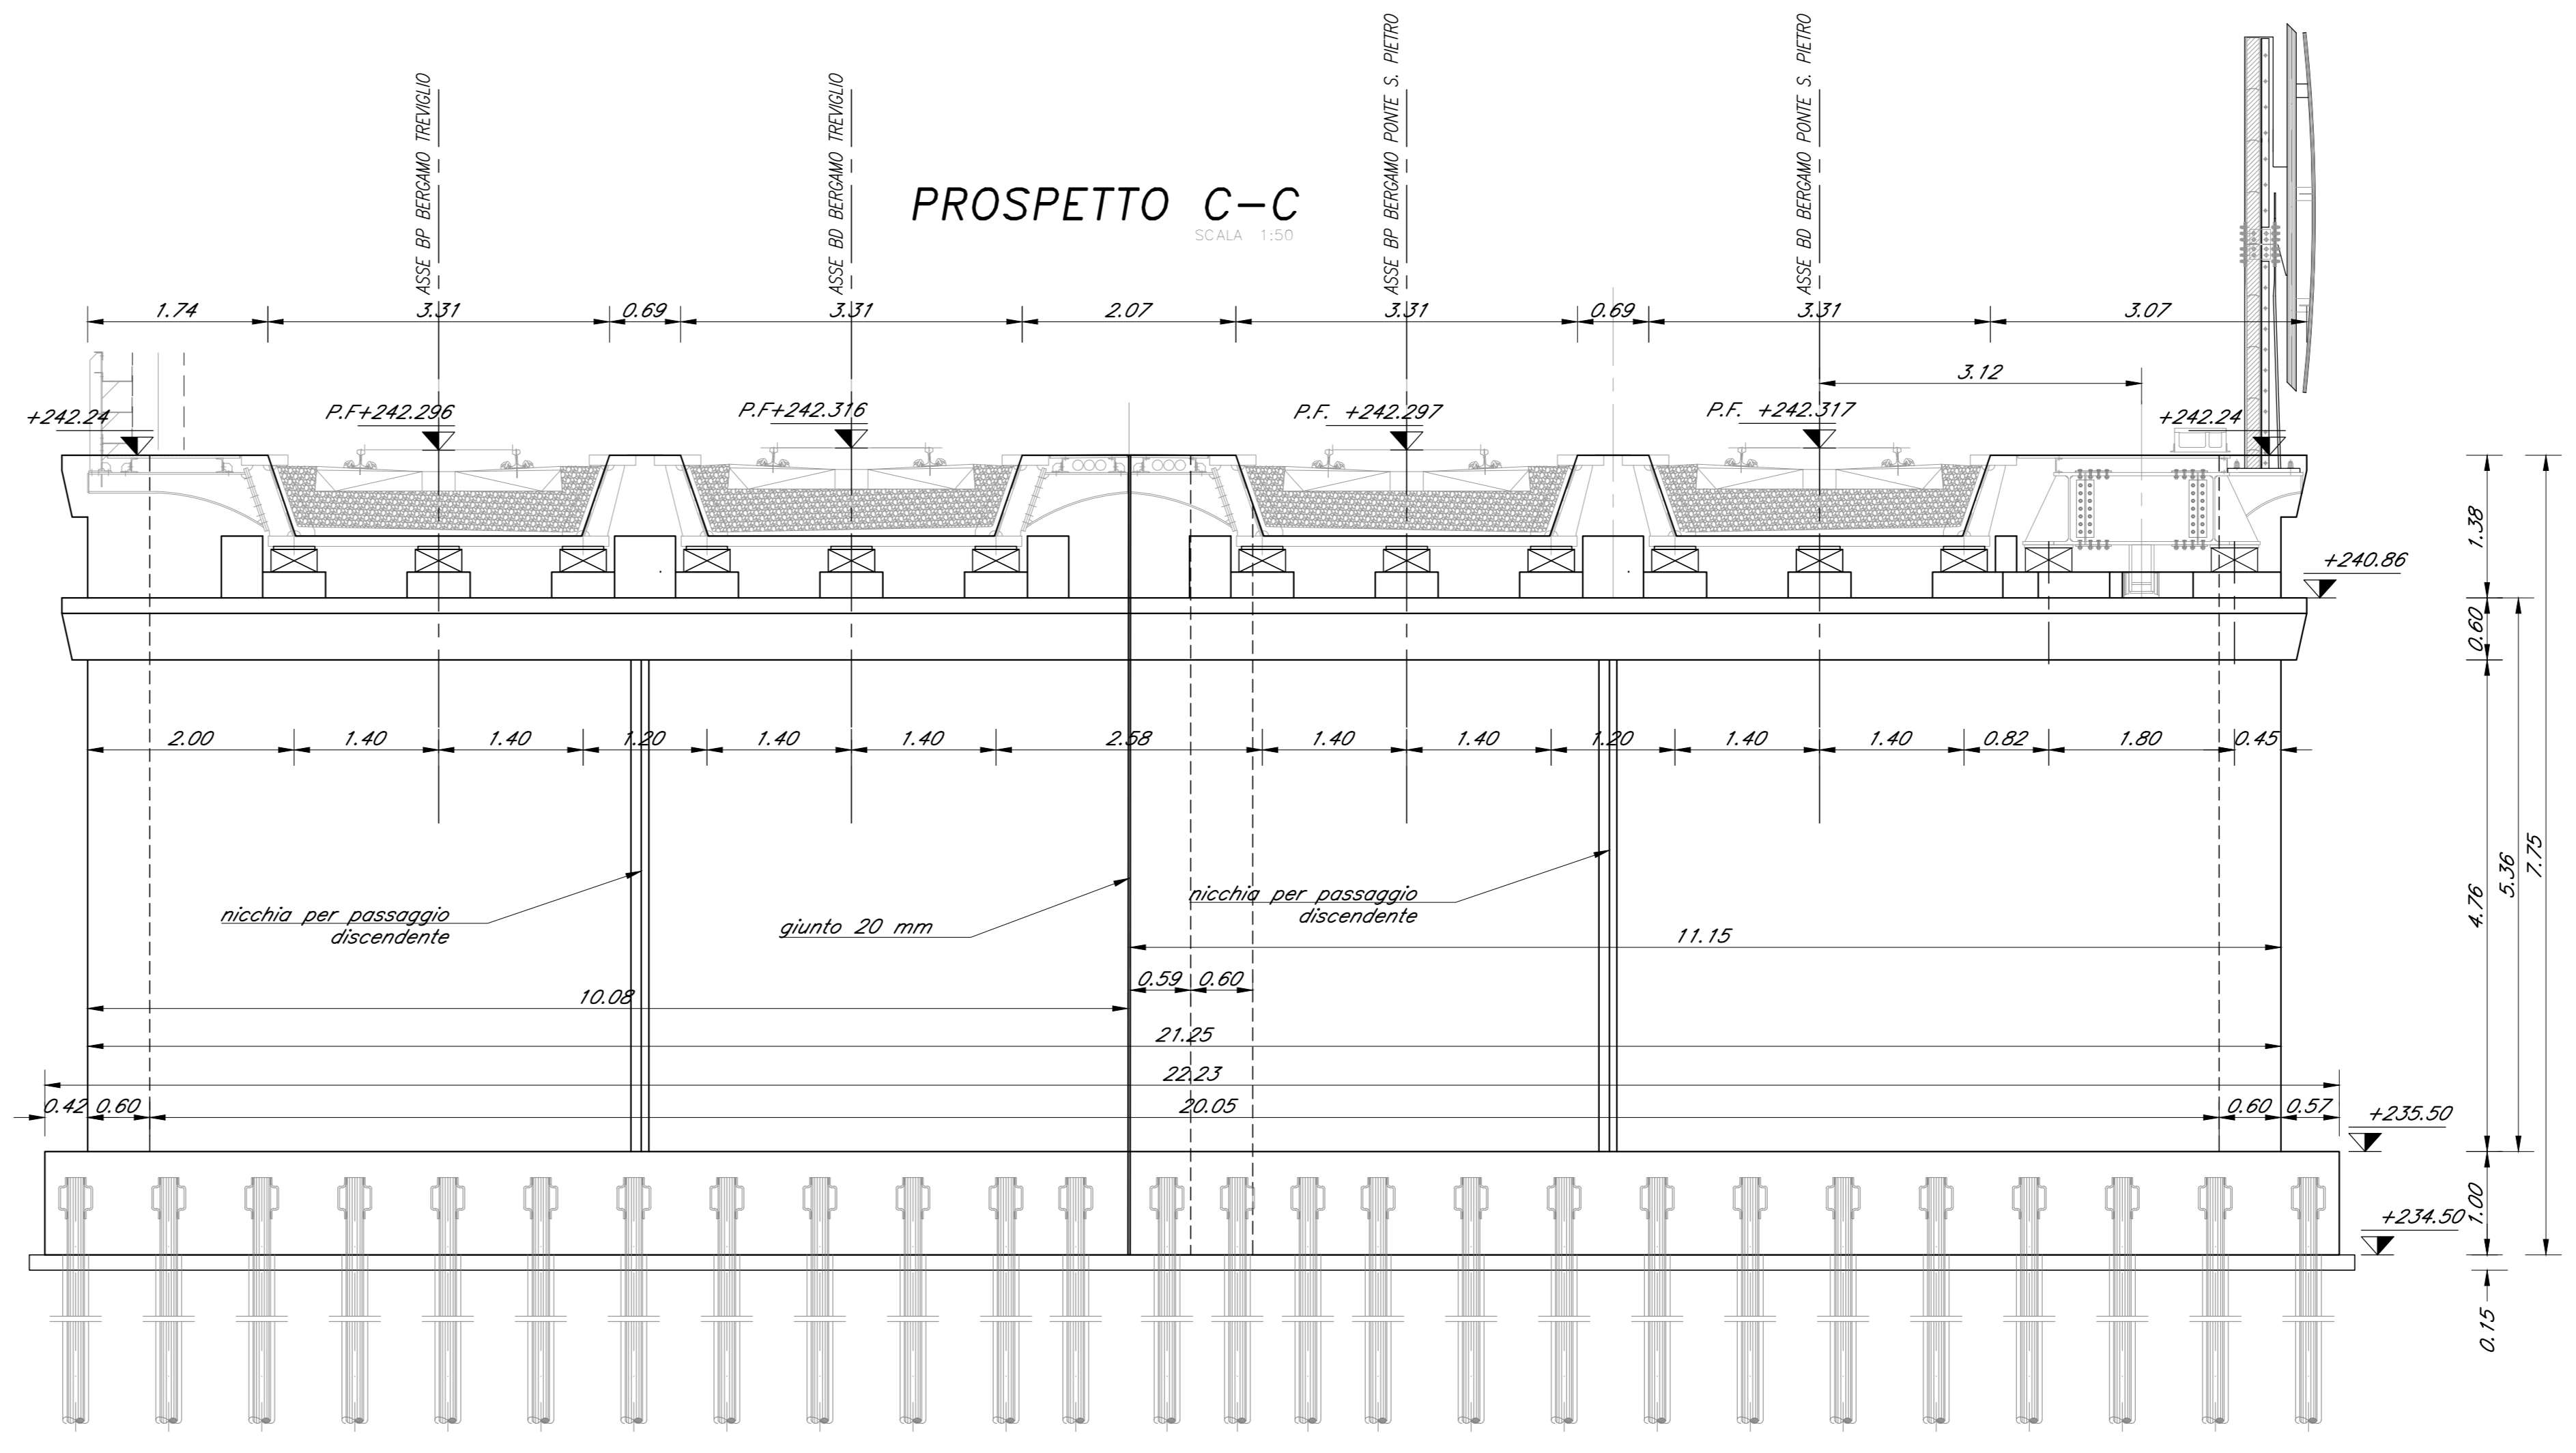

SEZIONE DI TRANSIZIONE

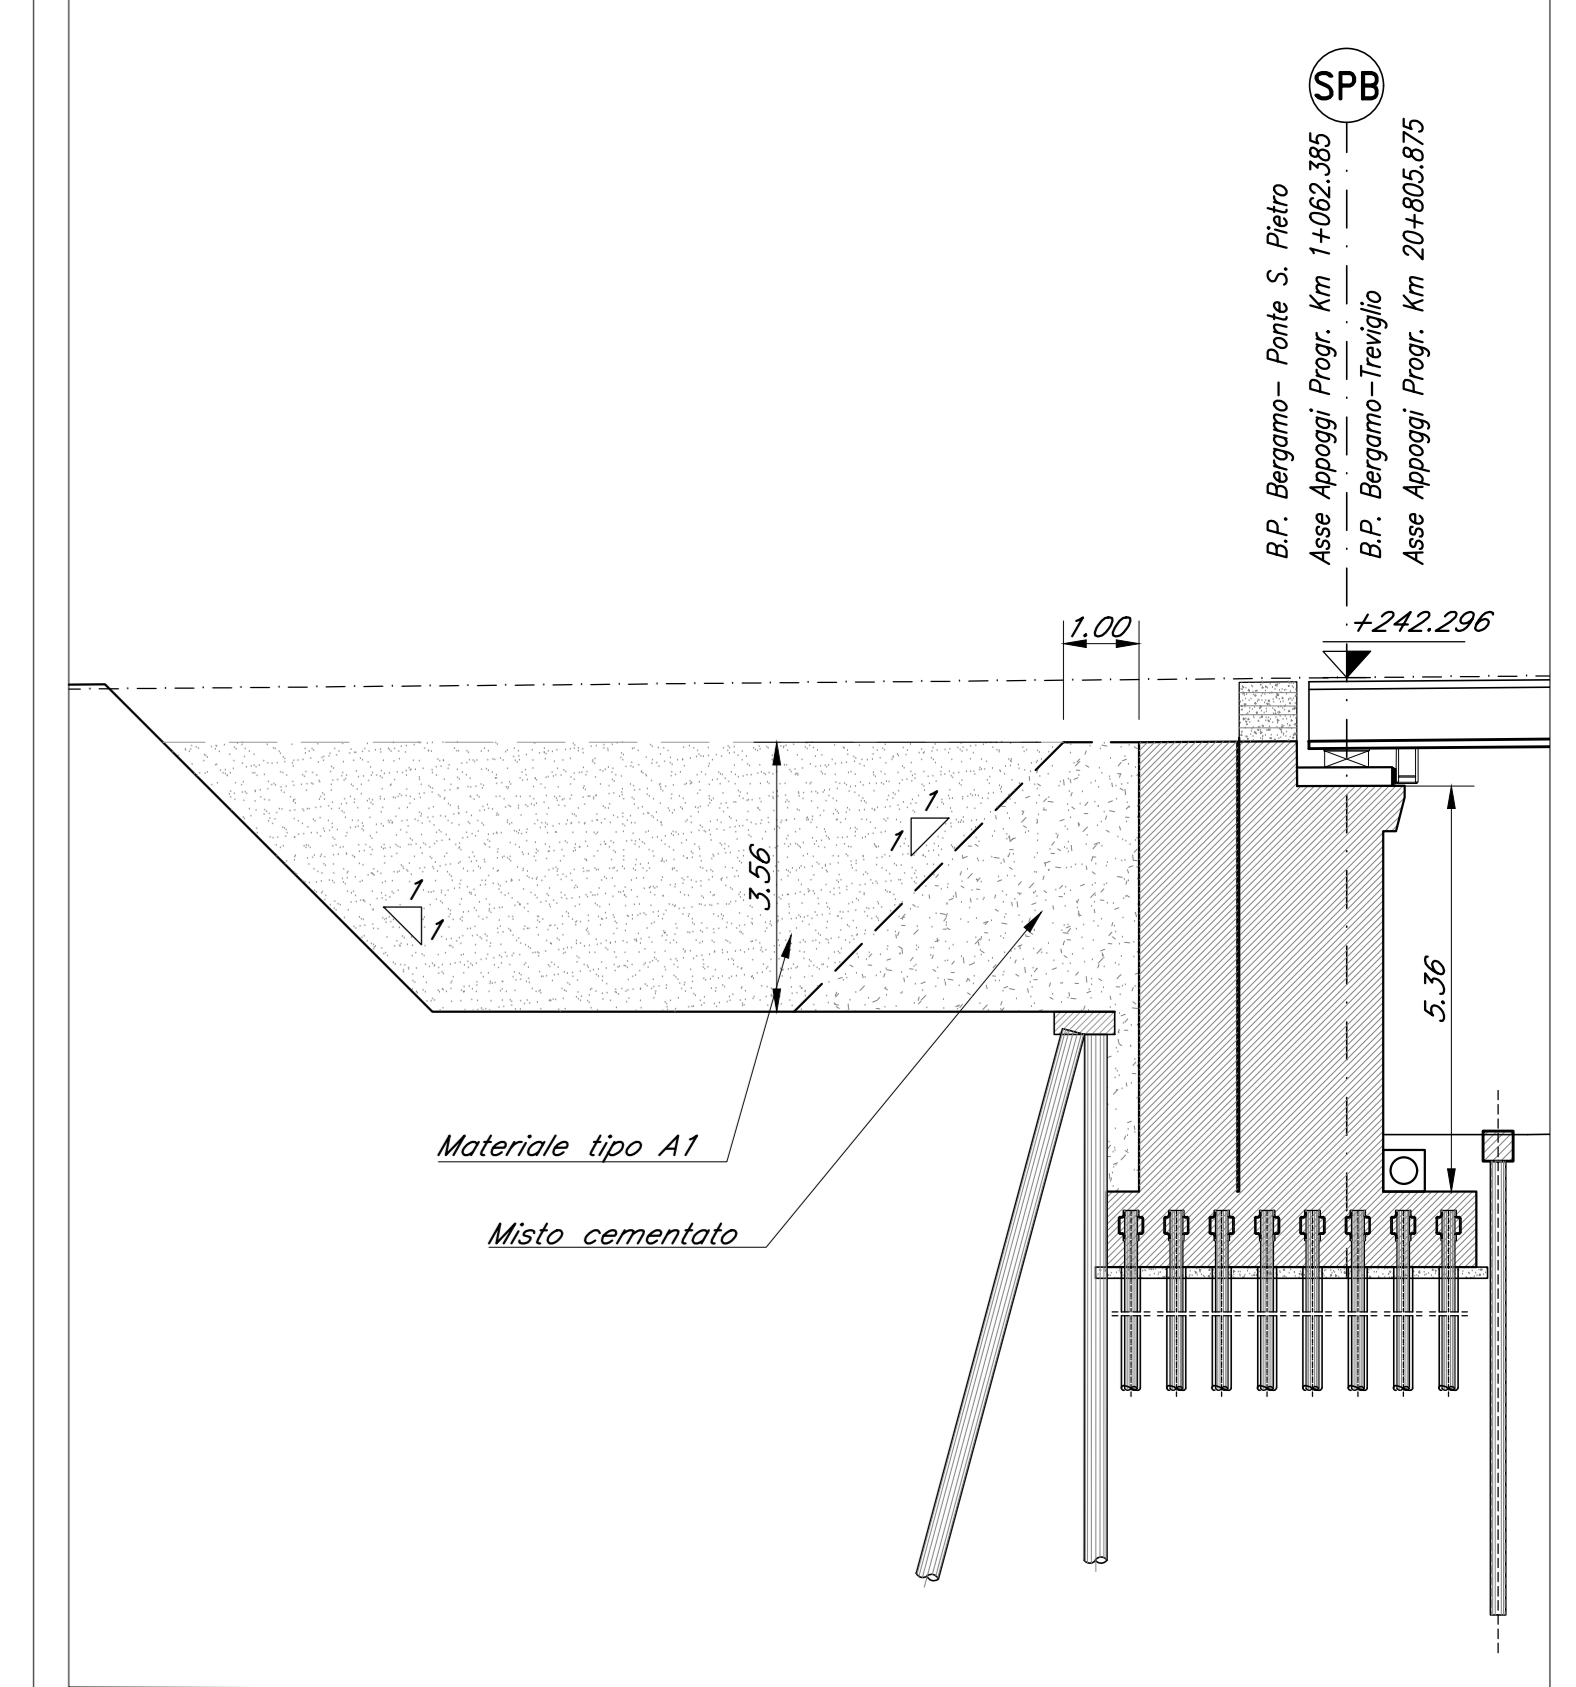

IMPALCATO	V=70mm
TRAVE PORTA BARRIERE	V=83mm

NOTE:
 1) Per la tabella materiali e note generali fare riferimento al documento "NB1R09D091T1V0300001 - Tabella Materiali e Note Generali".
 2) Per la verniciatura di tutte le superfici "a vista" in elevazione delle spalle e della pia fare riferimento anche alle indicazioni di merito riportate nel documento "NB1R09D091T1V0300001 - Relazione Tecnico-Descrittiva delle Opere Civili".
 3) Per la spalla A e la pia fare riferimento anche all'elaborato "NB1R09D091T1V0300001 - Elementi e particolari costruttivi".

COMMITTENTE: **RFI** RETE FERROVIARIA ITALIANA
 GRUPPO FERROVIE DELLO STATO ITALIANE

PROGETTAZIONE: **ITALFERR**

CUP: J64H17000140001

U.O. OPERE CIVILI E GESTIONE DELLE VARIANTI

PROGETTO DEFINITIVO

RADDOPPIO PONTE S.PIETRO - BERGAMO - MONTELO

LOTTO 9: Opere Civili e Impianti Tecnologici di Piazzale per il completamento del raddoppio della linea Ponte SP - Bergamo e per lo spostamento provvisorio della linea Treviglio - Bergamo

V103 - PONTE SU VIA S. BERNARDINO
 SPALLA B. CARPENTERIA - TAV. 1 di 2

SCALA: VARIE

COMMESSA	LOTTO	FASE	ENTE	TIPO DOC.	OPERA/DISCIPLINA	PROGR.	REV.
NB1R	09	D	09	BZ	V10304	003	A

Rev.	Descrizione	Redatto	Data	Verificato	Data	Approvato	Data	Autorizzato Data
A	Emesso Esecutivo	C. Simoni	Feb. 2021	T. Alberti	Feb. 2021	M. Bertoni	Feb. 2021	

File: NB1R09D091T1V0300001A n. Elab.: