




PIANTA  
Scala 1:100

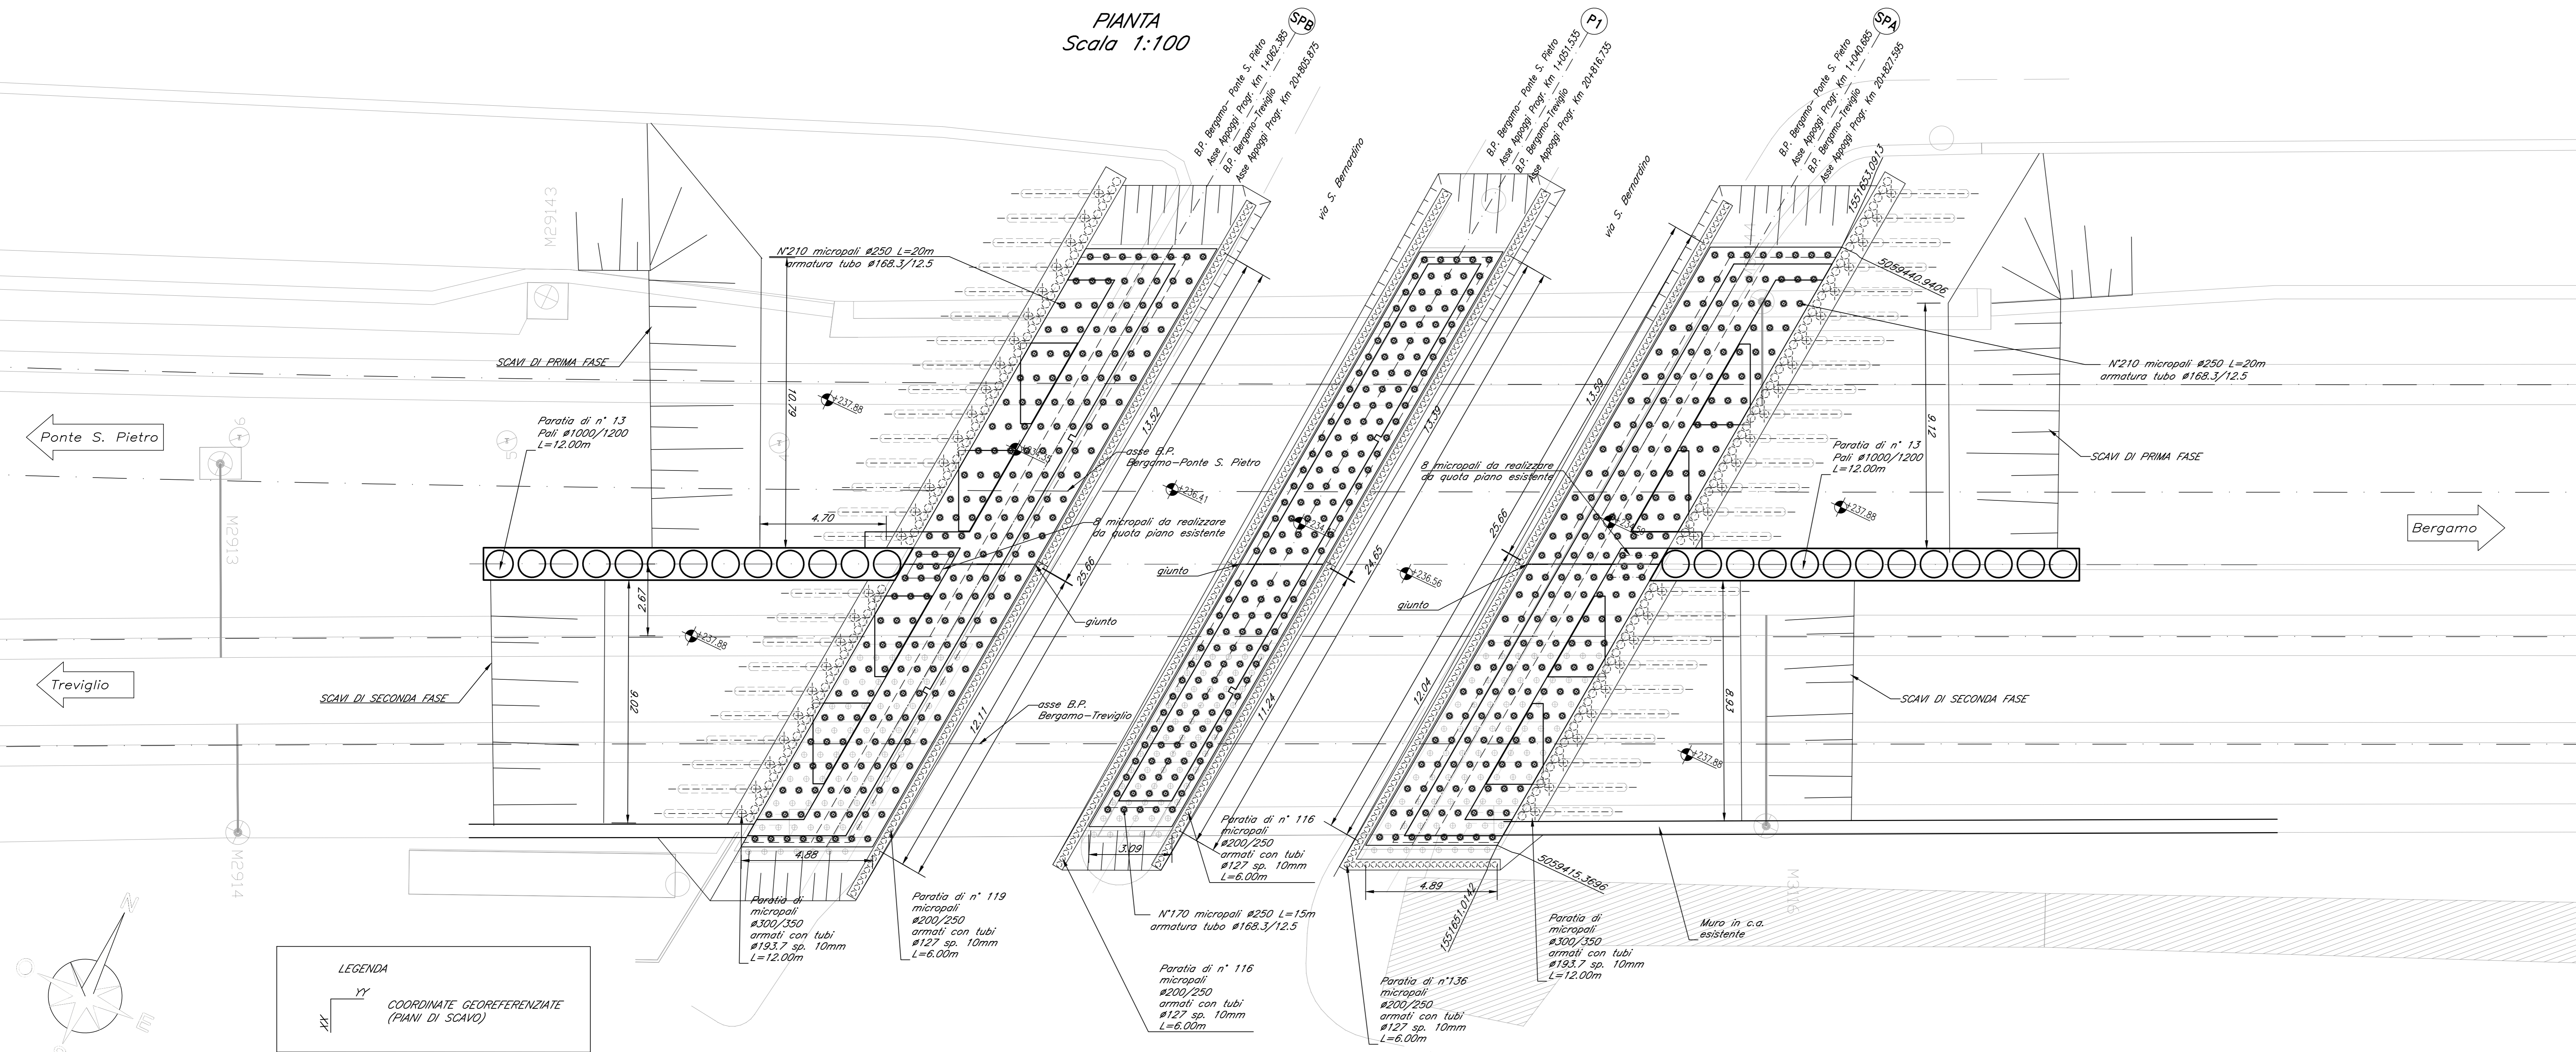

SEZIONE LONGITUDINALE - ASSE BP BERGAMO TREVIGLIO  
Scala 1:100

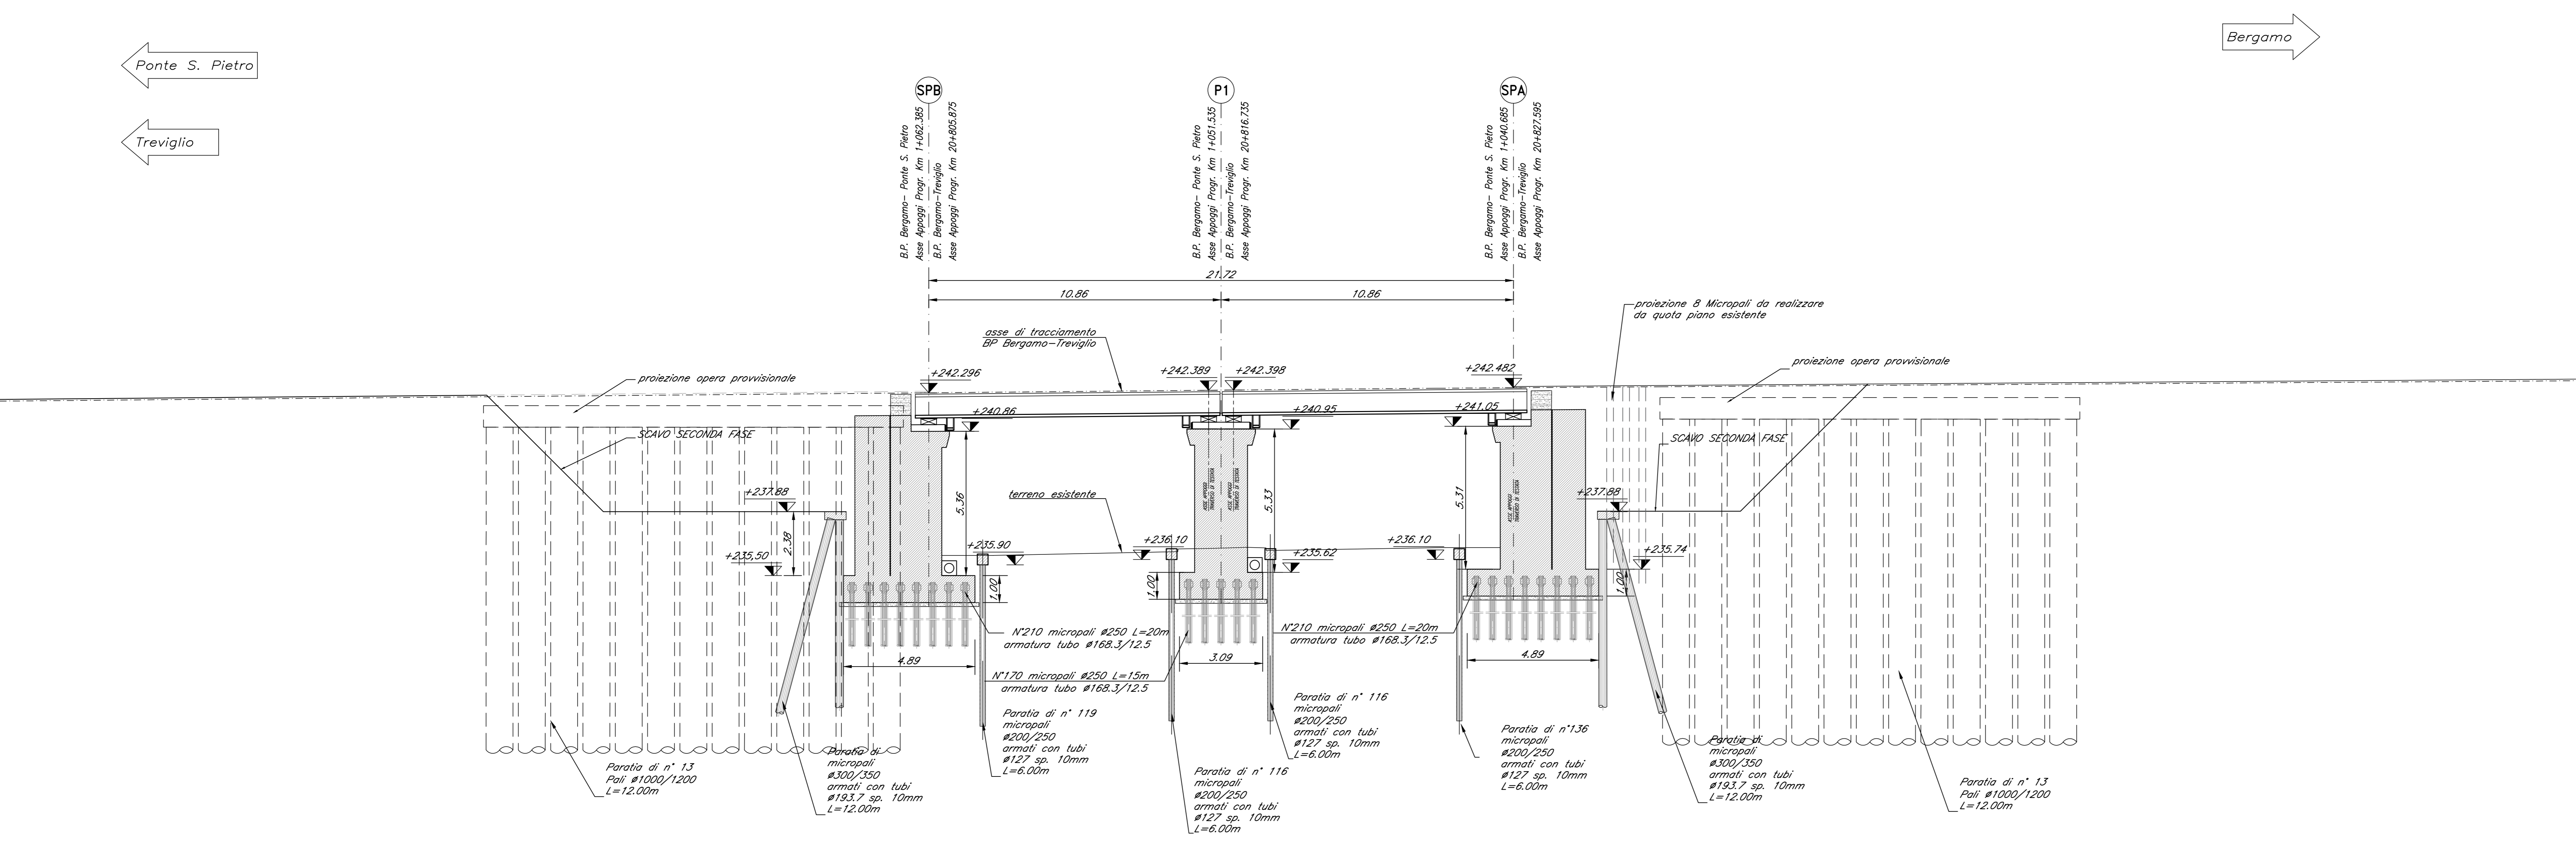

PIANTA CHIAVE

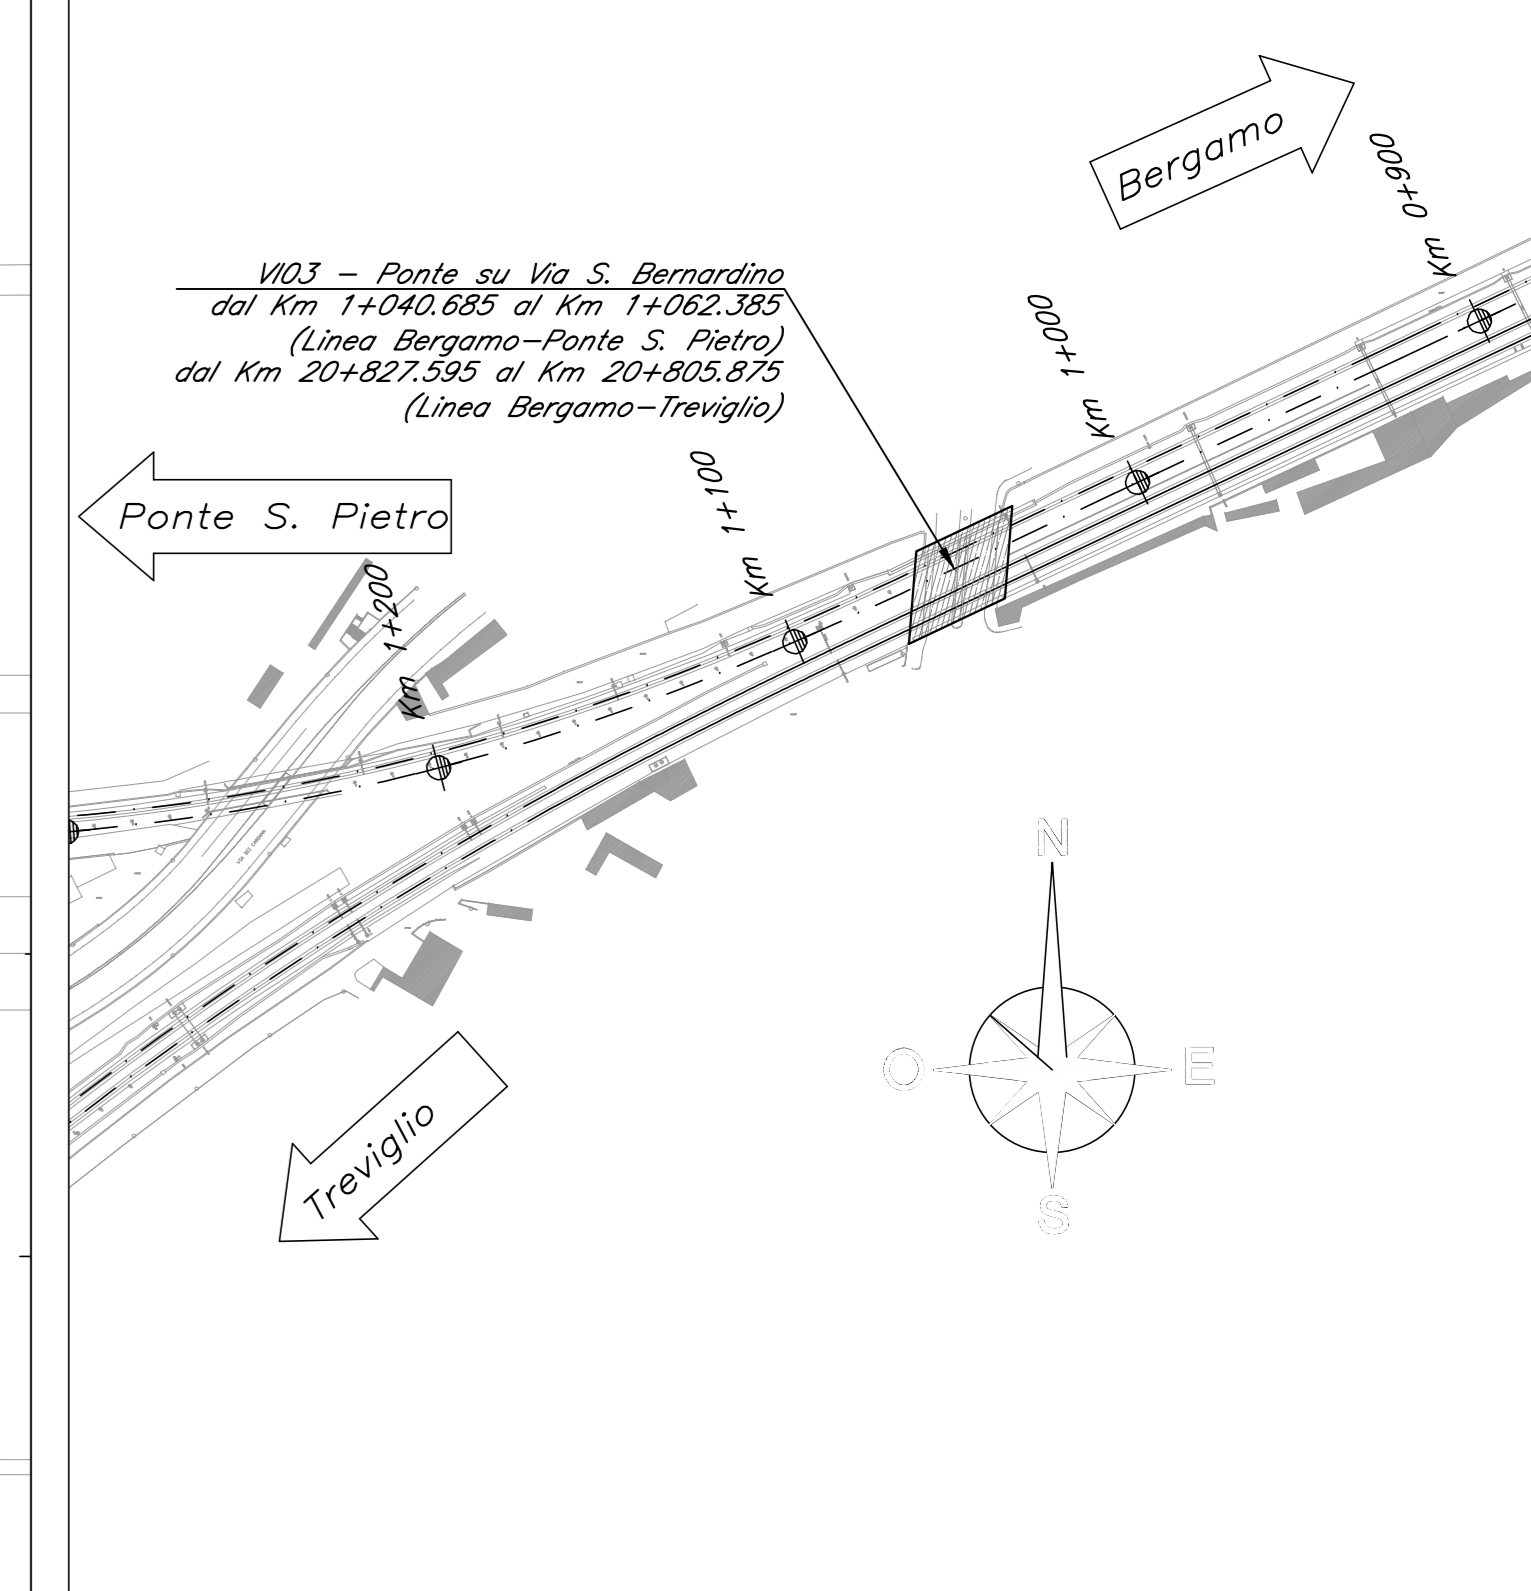

NOTE:  
1) Per la tabella materiali e note generali fare riferimento al documento "NB1R09D09TVIO300001 - Tabella Materiali e Note Generali".  
2) Per gli aspetti idraulici specifici fare riferimento anche agli elaborati specialistici di merito.  
3) Per la verniciatura di tutte le superfici "a vista" in elevazione delle spalle e della pia e per la verniciatura degli impalcati, compresi la trave ponte barriera, fare riferimento anche alle indicazioni di merito riportate nel documento "NB1R09D09RGVIO300001 - Relazione Tecnico-Descrittiva delle Opere Civili".

COMMITTENTE:  
**RFI**  
RETE FERROVIARIA ITALIANA  
GRUPPO FERROVIE DELLO STATO ITALIANE

PROGETTAZIONE:  
**ITALFER**  
GRUPPO FERROVIE DELLO STATO ITALIANE

CUP: J64H17000140001

U.O. OPERE CIVILI E GESTIONE DELLE VARIANTI

PROGETTO DEFINITIVO

RADDOPPIO PONTE S.PIETRO - BERGAMO - MONTELO

LOTTO 9: Opere Civili e Impianti Tecnologici di Piazzale per il completamento del raddoppio della linea Ponte SP - Bergamo e per lo spostamento provvisorio della linea Treviglio - Bergamo

VIO3 - PONTE SU VIA S. BERNARDINO  
PIANTA SCAVI, FONDAZIONI E SEZIONE LONGITUDINALE

SCALA: VARIE

Rev.	Descrizione	Redatto	Data	Verificato	Data	Approvato	Data	Autorizzato	Data
A	Emissione Esecutiva	G. Gimati	Feb 2021	T. Abessi	Feb 2021	M. Bettignoni	Feb 2021		

File: NB1R09D09PZVIO300001A n. Elab.: