


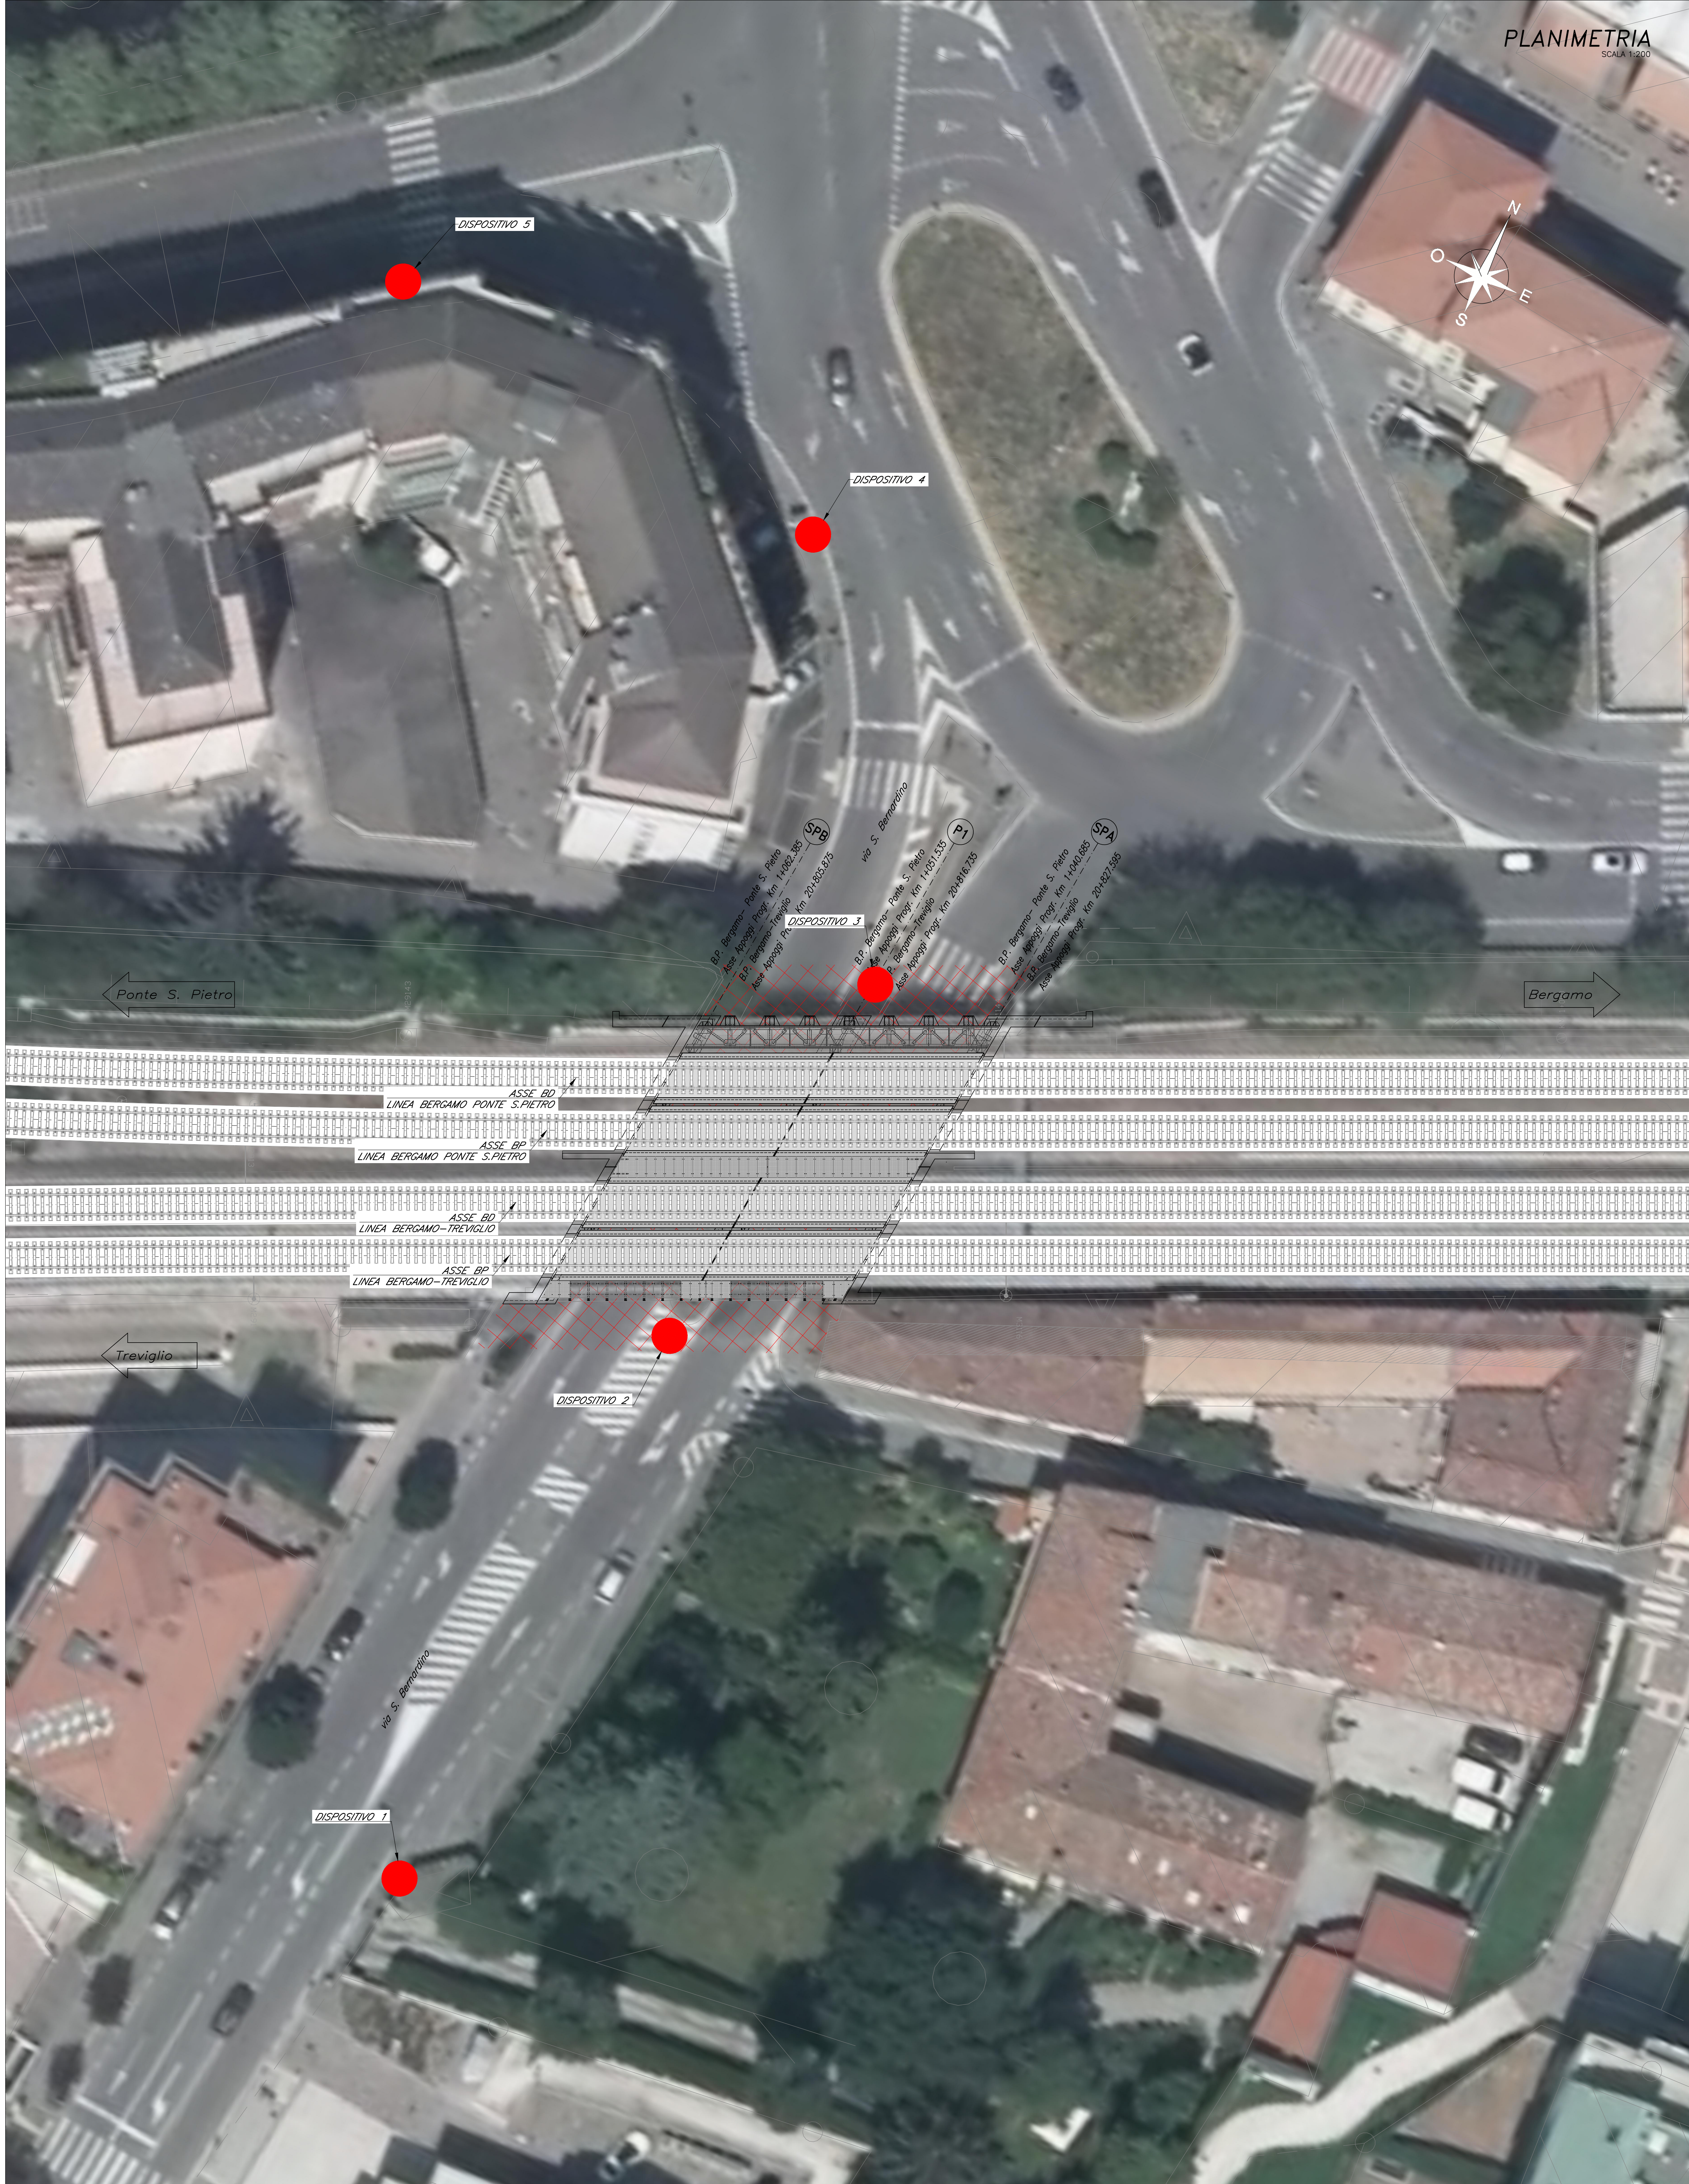

LEGENDA PLANIMETRIA

ARCA INTERESSATA DAI RIFACIMENTI

UBICAZIONE PLANIMETRICA
DISPOSITIVI SEGNALETICI DI SICUREZZA

DISPOSITIVI SEGNALETICI di SICUREZZA 2 e 3
Scala 1:20

PANNELLO FOTOVOLTAICO

2 LAMPEGGIANTI Ø20 cm

SEGNALE

Art.118 Fig.II-66 (Art.39 N.C.d.S)
Pellicola di fondo cl2
Pannello All.25/10 D=Ø60
Sostegno Acciaio n.1 Ø60
Altezza h=2,20

DISPOSITIVI SEGNALETICI di SICUREZZA 1, 4 e 5
Scala 1:20

PANNELLO FOTOVOLTAICO

2 LAMPEGGIANTI Ø20 cm

SEGNALE

PANNELLO INTEGRATIVO
con indicazione della distanza dal PONTE

Art.118 Fig.II-66 (Art.39 N.C.d.S)
Pellicola di fondo cl2
Pannello All.25/10 D=Ø60
Sostegno Acciaio n.1 Ø60
Altezza h=2,20


PANNELLO INTEGRATIVO DISPOSITIVO 1: distanza=50m
PANNELLO INTEGRATIVO DISPOSITIVO 4: distanza=40m
PANNELLO INTEGRATIVO DISPOSITIVO 5: distanza=80m

LEGENDA SEGNALI

N.B.: I segnali previsti sono di dimensione "GRANDE" per strade extraurbane a due o più corsie per senso di marcia e su strade urbane a tre o più corsie per senso di marcia.
Per le altre strade i segnali sono previsti "NORMALI" (Art. 80. - Dimensioni e formati dei segnali verticali (art. 39 C.s.)).

CERCHIO "DIVIETO"

UBICAZIONE
SEGNALI
LATERALI
MES (DAL SIN. CHE SIN.)

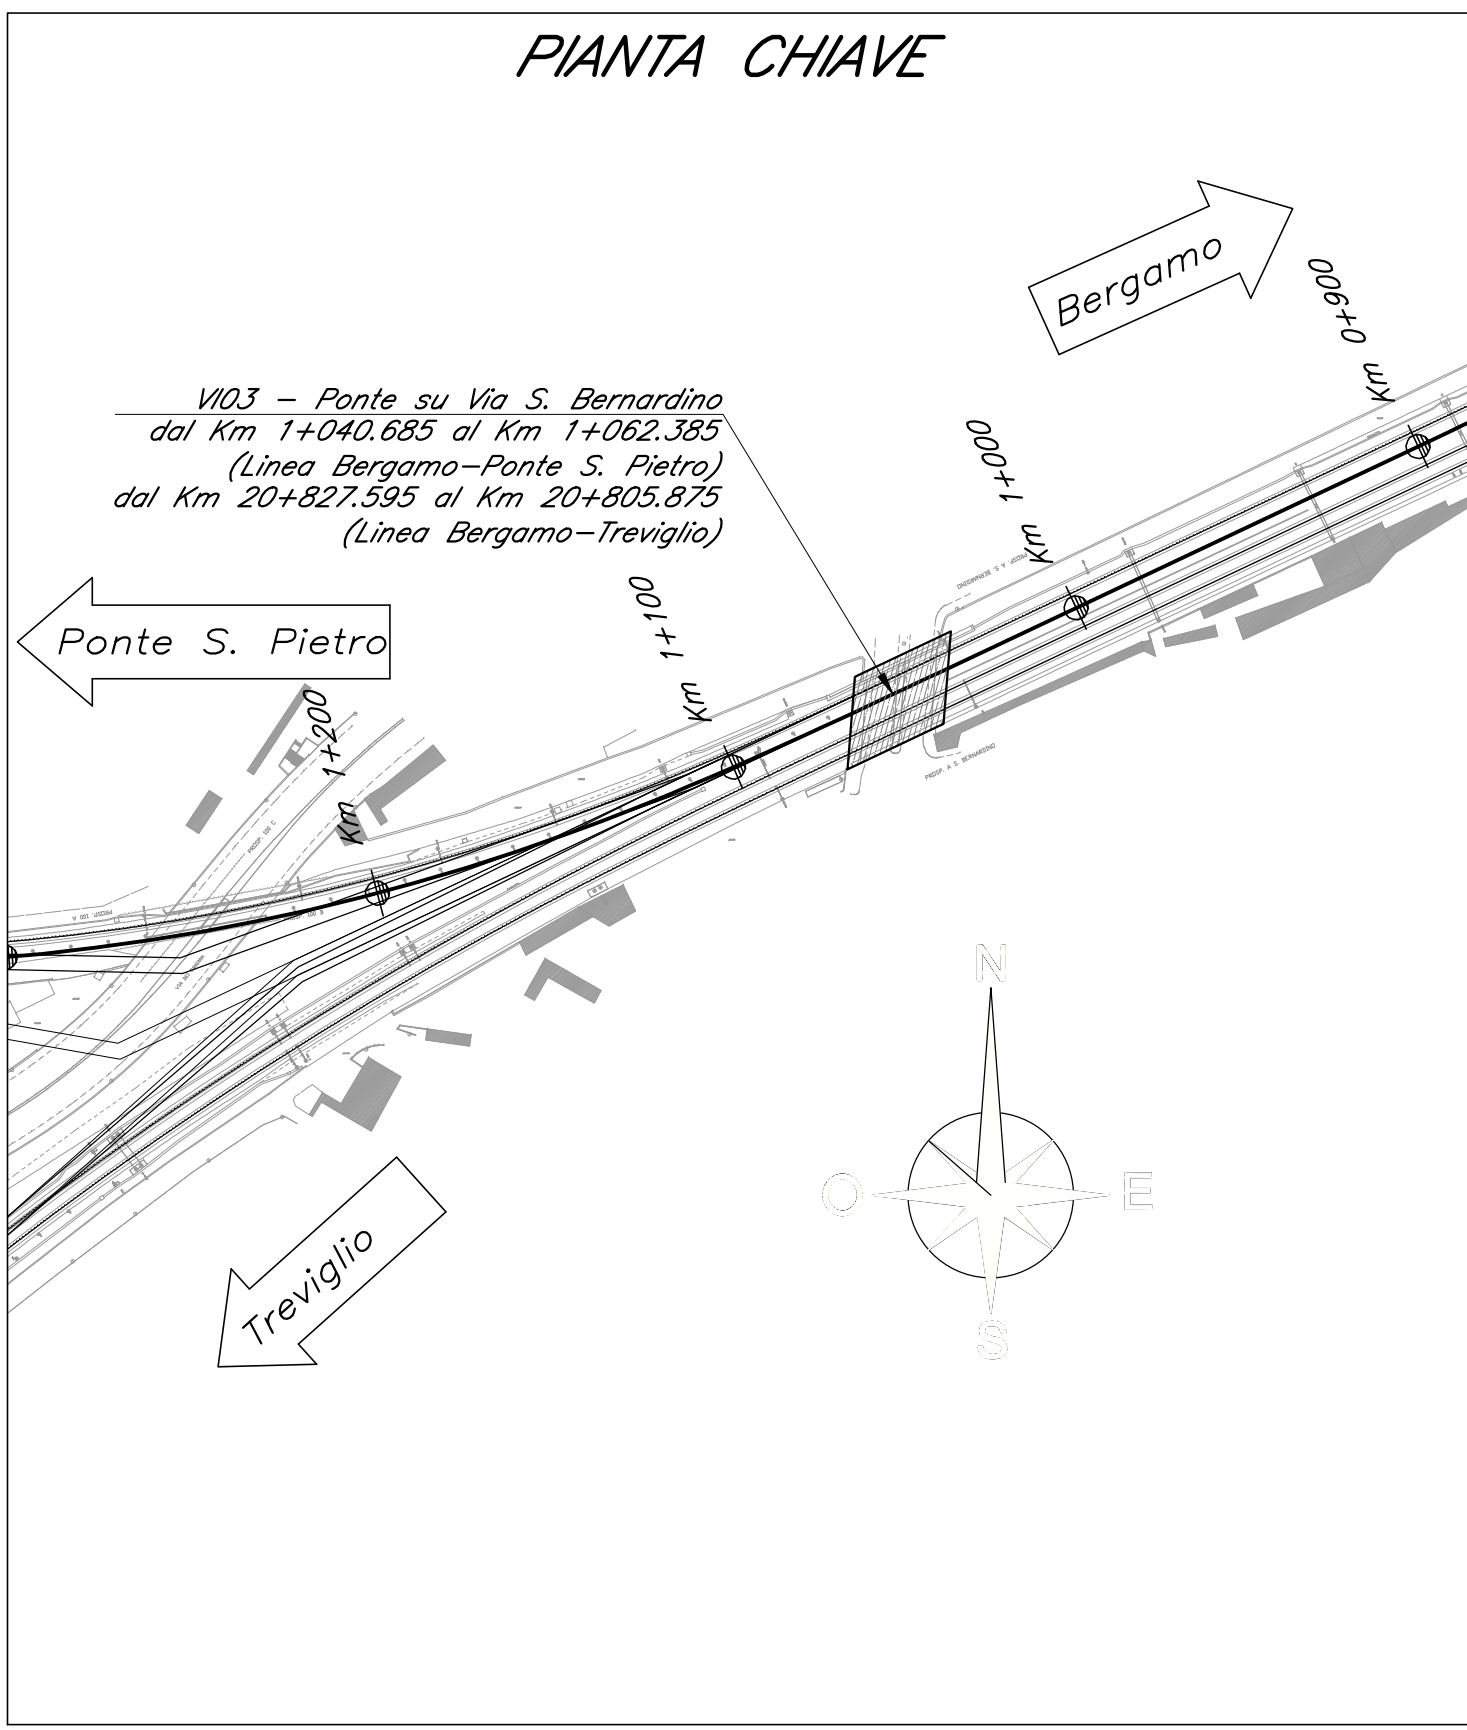

NOTE:
1) Prevedere il rifacimento del manto stradale, della segnaletica orizzontale e dei marciapiedi per tutta la parte interessata dalle lavorazioni.
2) Le indicazioni riportate nel presente elaborato si riferiscono unicamente ai DISPOSITIVI SEGNALETICI DI SICUREZZA da collocare a conveniente distanza dal PONTE su Via S. Bernardino_VIO3 nel rispetto di quanto prescritto, nei casi di altezza libera al di sotto del ponte minore di 5m, al § 5.1.2.2 Altezza libera del Decreto del Ministero delle Infrastrutture e dei Trasporti del 17 Gennaio 2018 - Aggiornamento delle norme tecniche per le costruzioni.

COMMITTENTE:

PROGETTAZIONE:

CUP: J64H17000140001

U.O. OPERE CIVILI E GESTIONE DELLE VARIANTI

PROGETTO DEFINITIVO

RADDOPPIO PONTE S.PIETRO - BERGAMO - MONTELO

LOTTO 9: Opere Civili e Impianti Tecnologici di Piazzale per il completamento del raddoppio della linea Ponte SP - Bergamo e per lo spostamento provvisorio della linea Treviglio - Bergamo

VIO3 - PONTE SU VIA S. BERNARDINO
DISPOSITIVI SEGNALETICI DI SICUREZZA

SCALA:
VARIE

Rev.	Descrizione	Redatto	Data	Verificato	Data	Approvato	Data	Autorizzato	Data
A	Emissione Esecutiva	C. Grimaldi	Feb. 2021	T. Alberti	Feb. 2021	M. Bertoni	Feb. 2021		

File: NB1R08D08PZVIO300007A_ORTOFOTO n.Elab.: