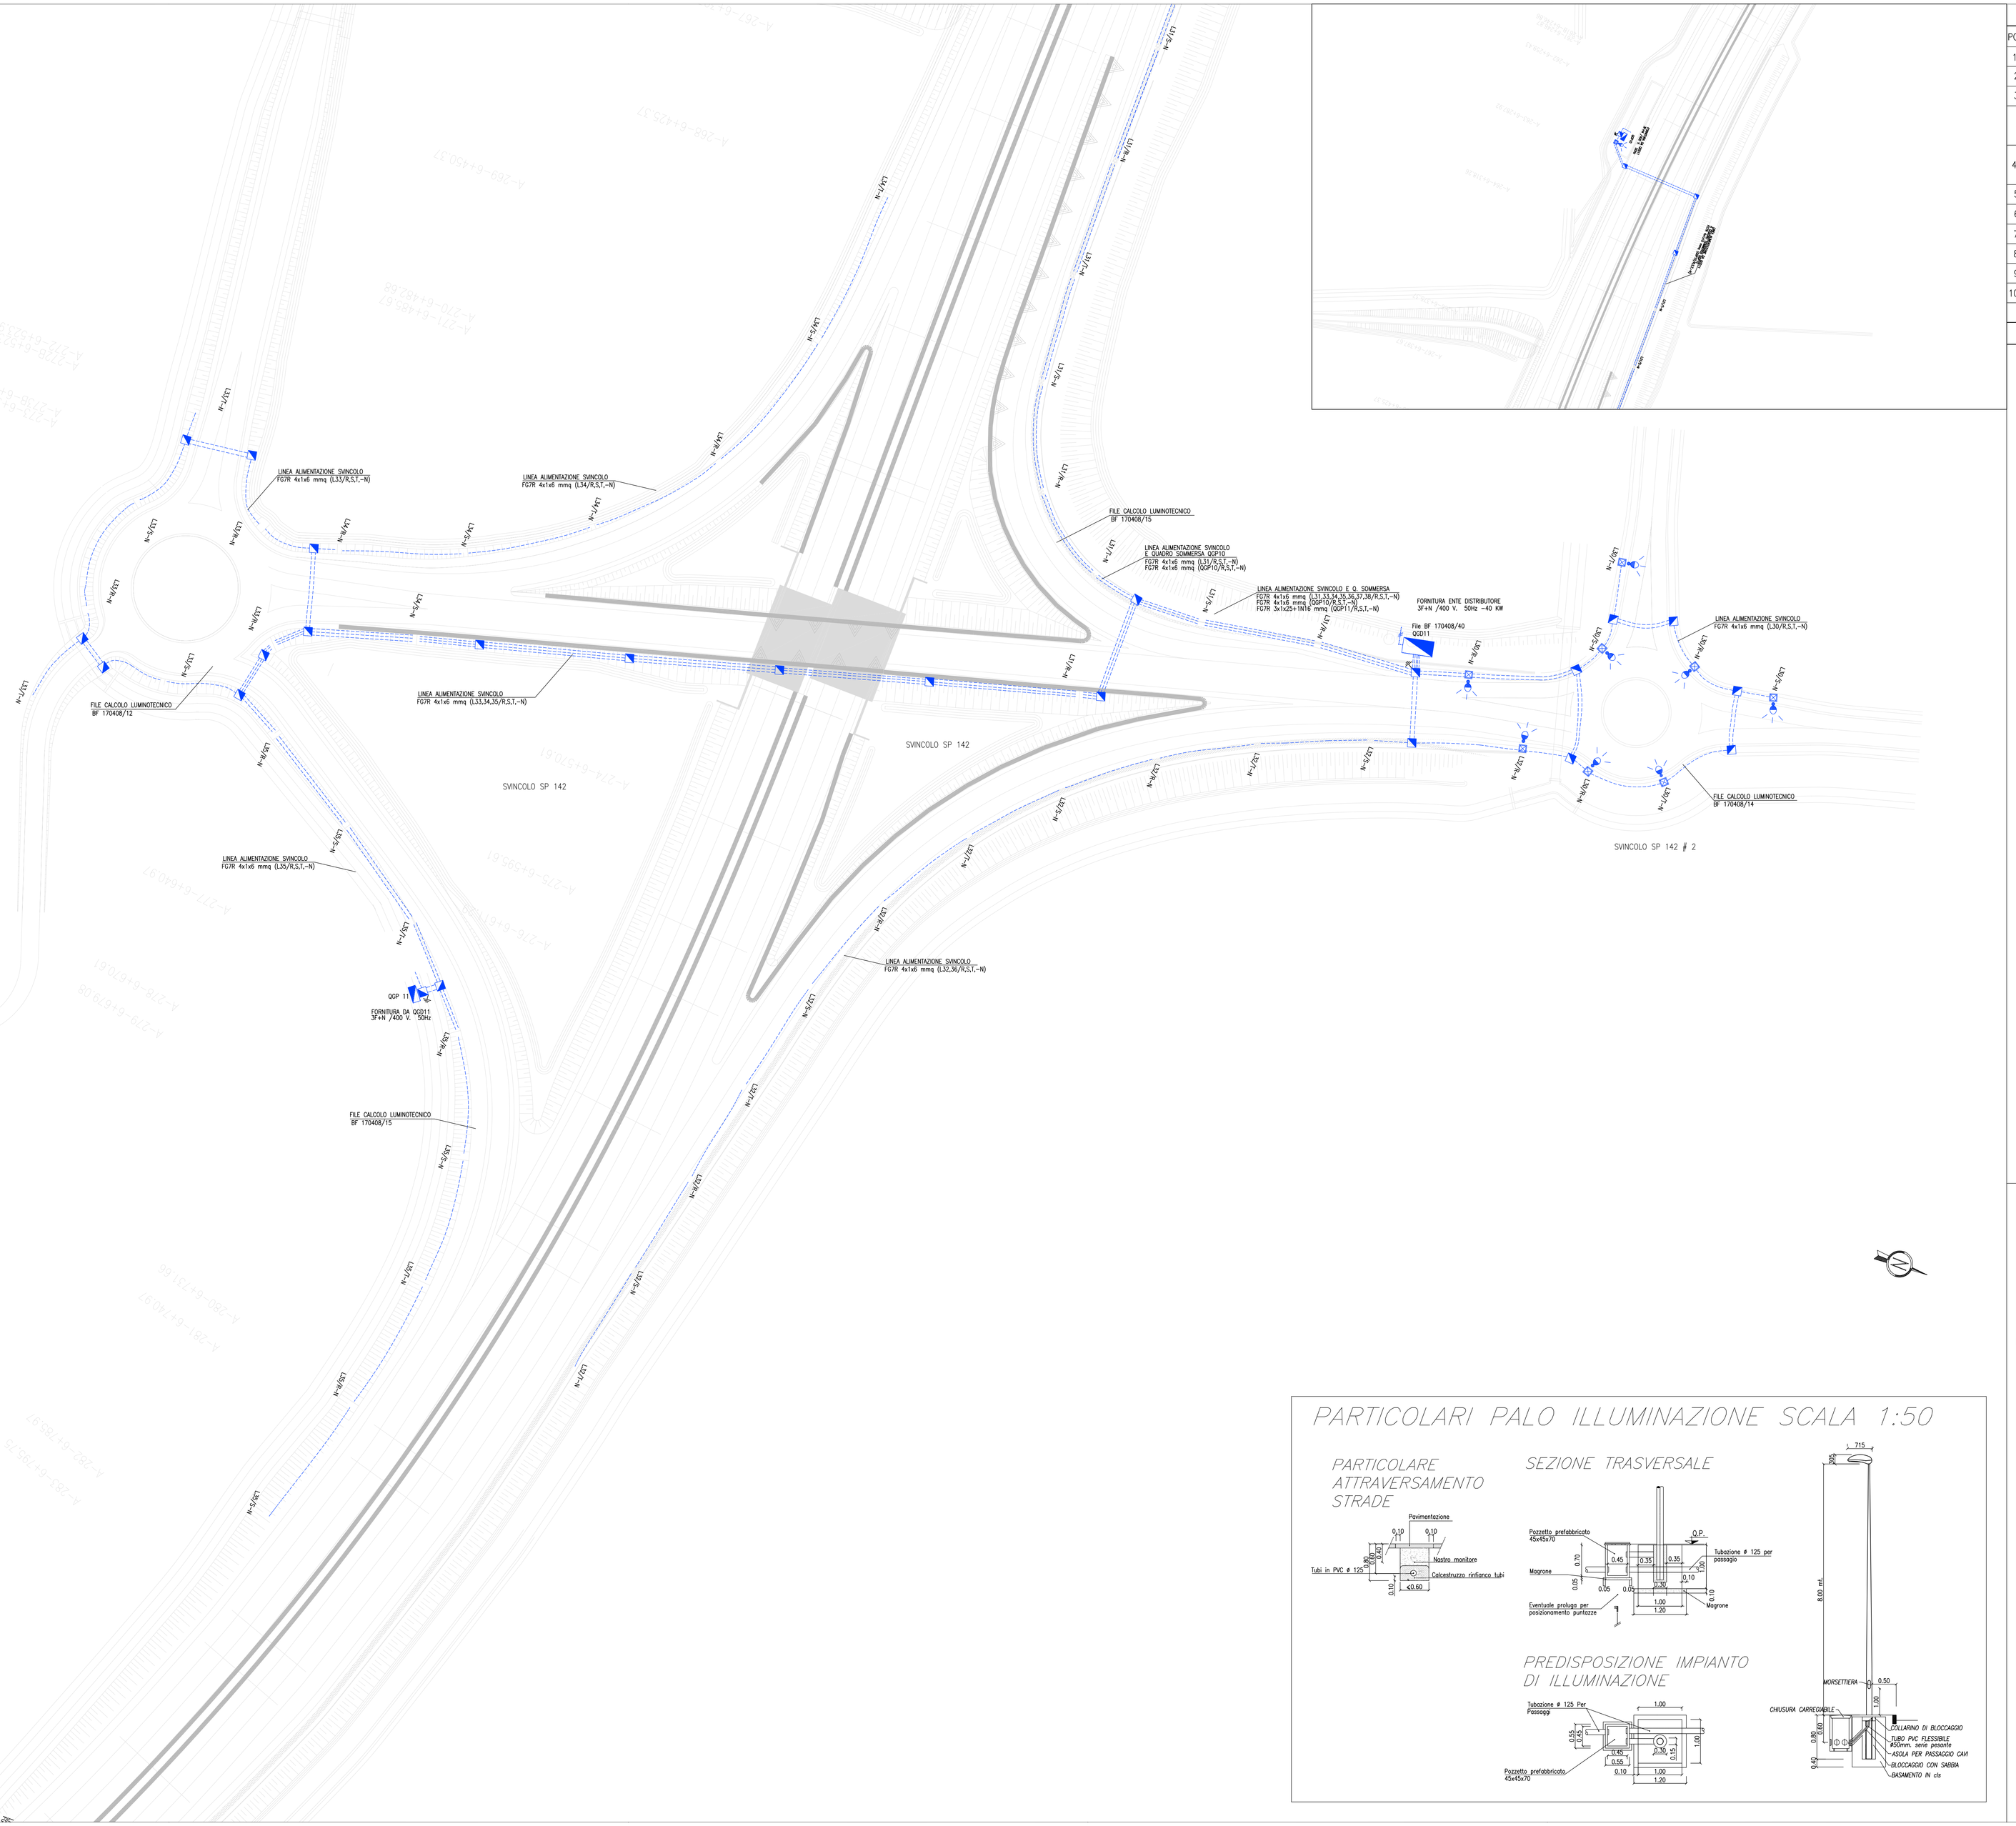

LEGENDA SIMBOLI

POS.	SIMBOLO	DESCRIZIONE
1A		CAVIDOTTO CORRUGATO A DOPPIA PARETE ø125mm
2		PLINTO CON POZZETTO DI DERIVAZIONE INCORPORATO
3		POZZETTO DI DERIVAZIONE IN CALCESTRUZZO CON CHIUSINO IN GHISA
4		PALO IN ACCIAIO ZINCATO 8 m FUORI TERRA CON ARMATURA STRADALE CON DUE LAMPADE DA 150W
4B		PALO IN ACCIAIO ZINCATO 8 m FUORI TERRA CON ARMATURA STRADALE CON LAMPADA DA 150W
5		PROIETTORE DA PARETE CON LAMPADA DA 70 W
6		CANALA PORTACAVI IN LAMIERA ZINCATA A CALDO DIMENSIONI 100/200x75mm
7		CASSETTA DI DERIVAZIONE IN PVC IN ESTERNO IP65 (MUFFOLA)
8	L../..-N	INDICAZIONE DEL CIRCUITO
9		DISPERSORE A CROCE 50X50X5X1500mm
10		QUADRO ELETTRICO GENERALE

QUADRO DI UNIONE

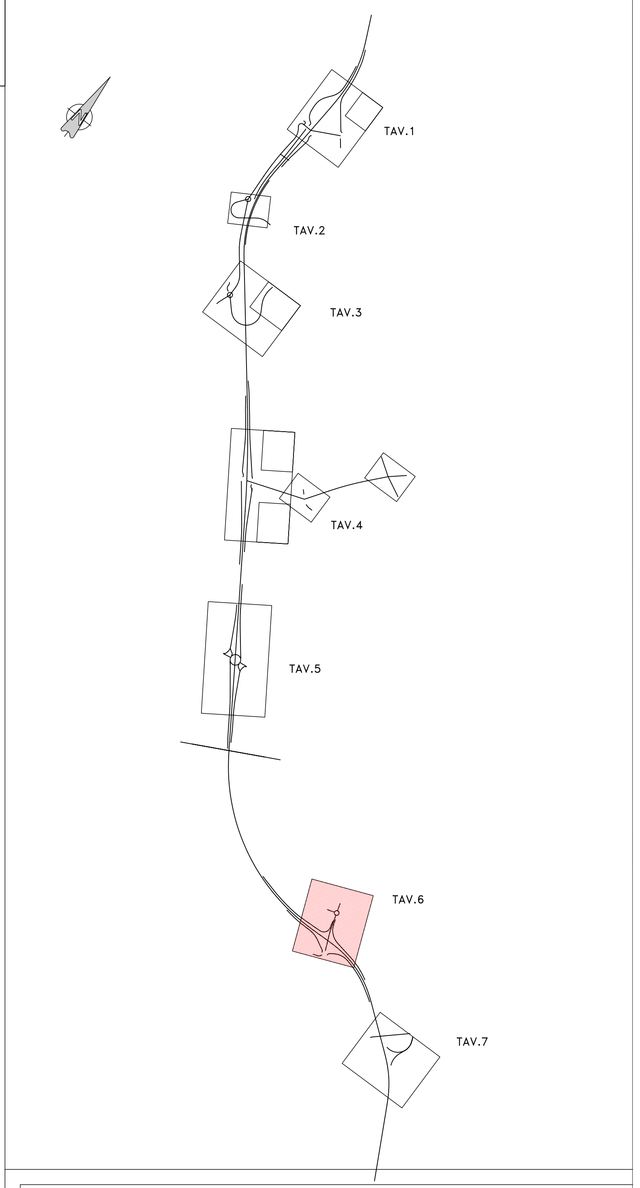

PARTICOLARI PALO ILLUMINAZIONE SCALA 1:50

Anas SpA

DIREZIONE CENTRALE PROGETTAZIONE

S.S. N. 9 "Via Emilia"

Variante di Casalpusterlengo ed eliminazione passaggio a livello sulla SP ex S.S. N. 234

PROGETTO DEFINITIVO

CONTRIBUTI SPECIALISTICI

TECNOSTUDIO BIEFFE S.R.L. VIA MAZZETTI 7 FONTANELLATO (PR) — COMPONENTE STRADALE E STRUTTURALE: SICUREZZA, COORDINAMENTO, FASAGGI DI CANTIERE, MOVIMENTAZIONE DI CAVA: RILIEVI E COMPUTAZIONE

CONSORZIO MUZZA BASSA LODIGIANA VIA NINO DALL'ORO, 4 - LODI — COMPONENTE IDRAULICA

ARCH. MADDALENA GIOIA GIBELLI VIA SENATO, 45 MILANO — COMPONENTE PAESAGGISTICA ED AMBIENTALE

P I GIOVANNI PERRI VIA PROPATO, 16 FONTANELLATO (PR) — COMPONENTE IMPIANTISTICA, TECNOLOGICA ED ILLUMINOTECNICA

CLTRA S.R.L. VIALE LOMBARDIA, 5 MILANO — in collaborazione con **L.C.E. SRL** VIA DEI PLATANI, 7 OPERA — COMPONENTE TRASPORTISTICA ED ACUSTICA

I PROGETTISTI
Arch. Savino GARILLI PROVINCIA DI LODI
Iscritto all'Ordine degli Architetti della Provincia di Piacenza al n° 260

Ing. Antonio SIMONE COMUNE DI CASALPUSTERLENGO
Iscritto all'Ordine degli Ingegneri della provincia di Foggia al n° 1270

IL GEOLOGO
Dott. Geol. Gianluca CANTARELLI
Iscritto all'Ordine dei Geologi dell' Emilia Romagna al n° 359
via Matteotti, 24
FIDENZA (PR)

COORDINATORE PER LA SICUREZZA IN FASE DI PROGETTAZIONE
Geom. Fiorenzo BERGAMASCHI
Iscritto al Collegio dei Geometri della Provincia di Parma al n° 1606
via Nazionale, 1
FONTANELLATO (PR)

VISTO IL RESPONSABILE DEL PROCEDIMENTO
Ing Massimo SIMONINI

DATA

PROTOCOLLO

SCHEMA IMPIANTI SVINCOLO SP 142

CODICE PROGETTO

REV.	DESCRIZIONE	DATA	VERIFICATO RESP. TECNICO	CONTROLLATO RESP. ORTENAVIO	APPROVATO RESP. DI SETTORE
D	RECEPIMENTO PRESCRIZIONI ISTRUTTORIA ANAS				
C	RECEPIMENTO PRESCRIZIONI CONFERENZA DEI SERVIZI	FEBBRAIO 2011			
B	VERIFICA DI OTTEMPERANZA AL DECRETO VIA	APRILE 2010			
A	PRIMA CONSEGNA PROGETTO	MARZO 2009			

Codice Elaborato	Data Revisione:	REV.	FOGLIO	Scala:
IT01 1818	FEBBRAIO 2011	C	01 DI 01	1:500

NOME FILE IT01-1813_20 SCHEMI ILL SVINCOLI.dwg