


COORDINATE DI TRACCIAMENTO MURO NORD

POINT	EST	NORD
1	1551623.959	5059426.062
2	1551604.315	5059417.053
3	1551587.829	5059409.785
4	1551573.592	5059403.802
5	1551561.875	5059399.129
6	1551560.462	5059398.579
7	1551558.519	5059399.440
8	1551552.909	5059397.323
9	1551552.039	5059395.403
10	1551550.580	5059394.867
11	1551539.441	5059390.918
12	1551527.456	5059386.958
13	1551515.579	5059383.320
14	1551499.034	5059378.717
15	1551481.522	5059374.422

CARATTERISTICHE DEI MATERIALI

PER LA TABELLA MATERIALI FARE RIFERIMENTO AL DOCUMENTO NB1R09D26TTC0000001A - TABELLA MATERIALI

PROFILO SCALA 1:200 - DA "Km 1+065.018" A "Km 1+218.545"

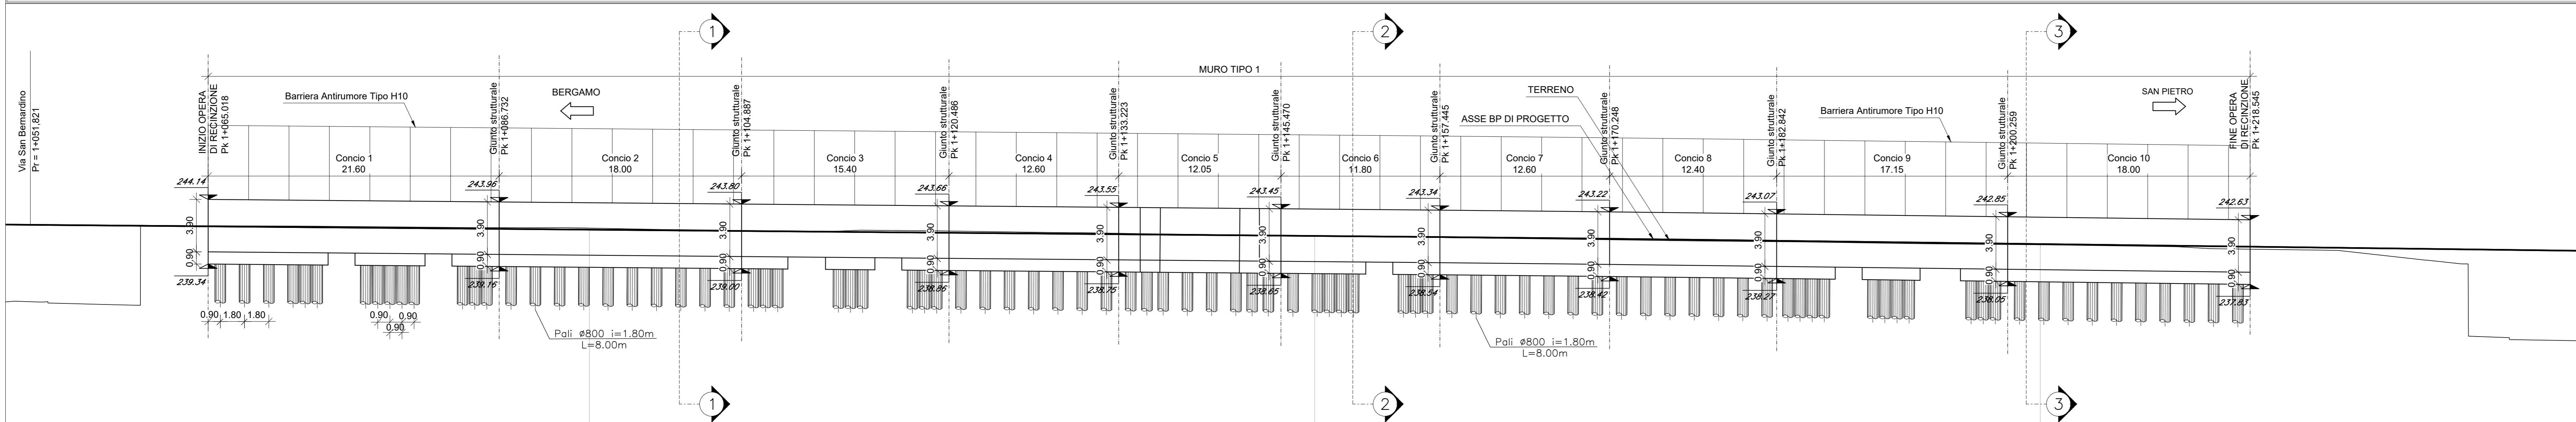

Quote Progetto

241,901

241,332

240,727

Quote Terreno

242,128

241,541

240,906

Differenza di quota

-0,228

-0,210

-0,179

Ettometriche

11

12

Progressive

1+093,32

1+147,17

1+201,04

Andamento Planimetrico

CL = 107,672

COMMITTENTE: **RFI** RETE FERROVIARIA ITALIANA GRUPPO FERROVIE DELLO STATO ITALIANE

PROGETTAZIONE: **ITALFER** GRUPPO FERROVIE DELLO STATO ITALIANE

CUP: J64H17000140001

U.O. INFRASTRUTTURE NORD

PROGETTO DEFINITIVO

RADDOPPIO PONTE S.PIETRO - BERGAMO - MONTELO

LOTTO 9: Opere Civili e Impianti Tecnologici di Piazzale per il completamento del raddoppio della linea Ponte SP - Bergamo e per lo spostamento provvisorio della linea Treviglio - Bergamo

Muro di recinzione Linea BG-Ponte S.Pietro lato Nord da pk 1+065.018 a pk 1+218.545

Pianta, prospetto

SCALA: 1:200

COMMESSA LOTTO FASE ENTE TIPO DOC. OPERA/DISCIPLINA Progr. REV.

NB1R 09 D 26 B9 R10000 004 A

Rev.	Descrizione	Redatto	Data	Verificato	Data	Approvato	Data	Autorizzato Data
A	Emissione Esecutiva	G. Grimaldi	19/02/2021	A. Maran	19/02/2021	M. Bertignoni	19/02/2021	A. Piroggo 19/02/2021

File: NB1R09D26B9R10000004A.dwg n. Elab.: