


PIANTA 1/8
Scala 1:100

Interdizione del traffico lato Ovest

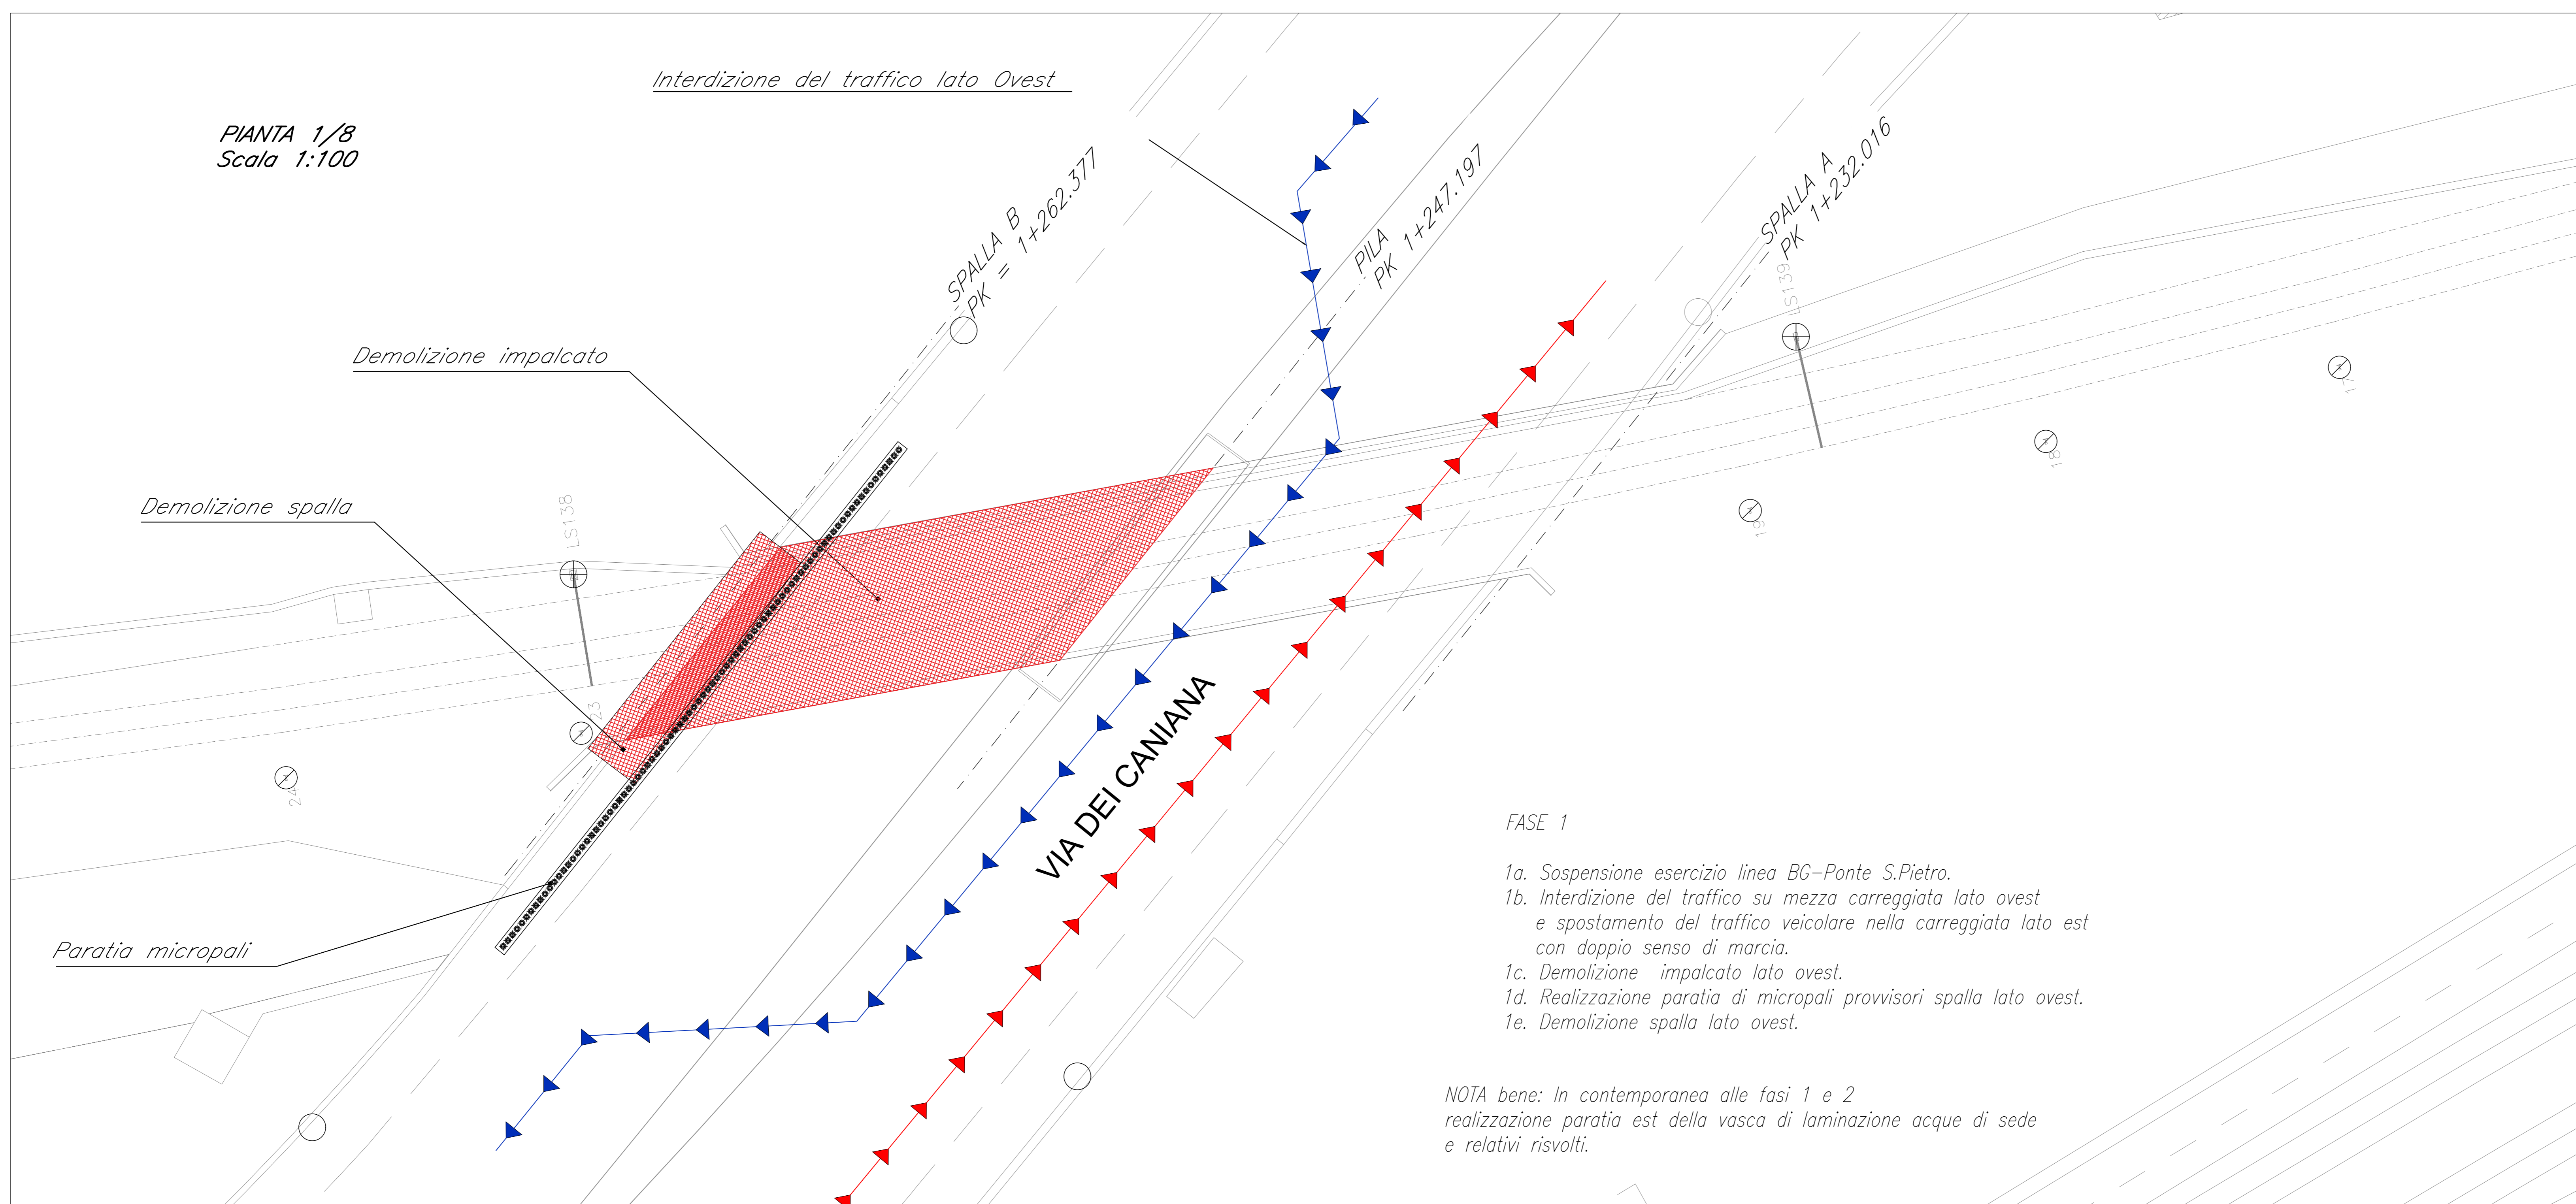


FASE 1

- 1a. Sospensione esercizio linea BG-Ponte S.Pietro.
- 1b. Interdizione del traffico su mezza carreggiata lato ovest e spostamento del traffico veicolare nella carreggiata lato est con doppio senso di marcia.
- 1c. Demolizione impalcato lato ovest.
- 1d. Realizzazione paratia di micropali provvisori spalla lato ovest.
- 1e. Demolizione spalla lato ovest.

NOTA bene: In contemporanea alle fasi 1 e 2 realizzazione paratia est della vasca di laminazione acque di sede e relativi risvolti.


PIANTA 2/8
Scala 1:100

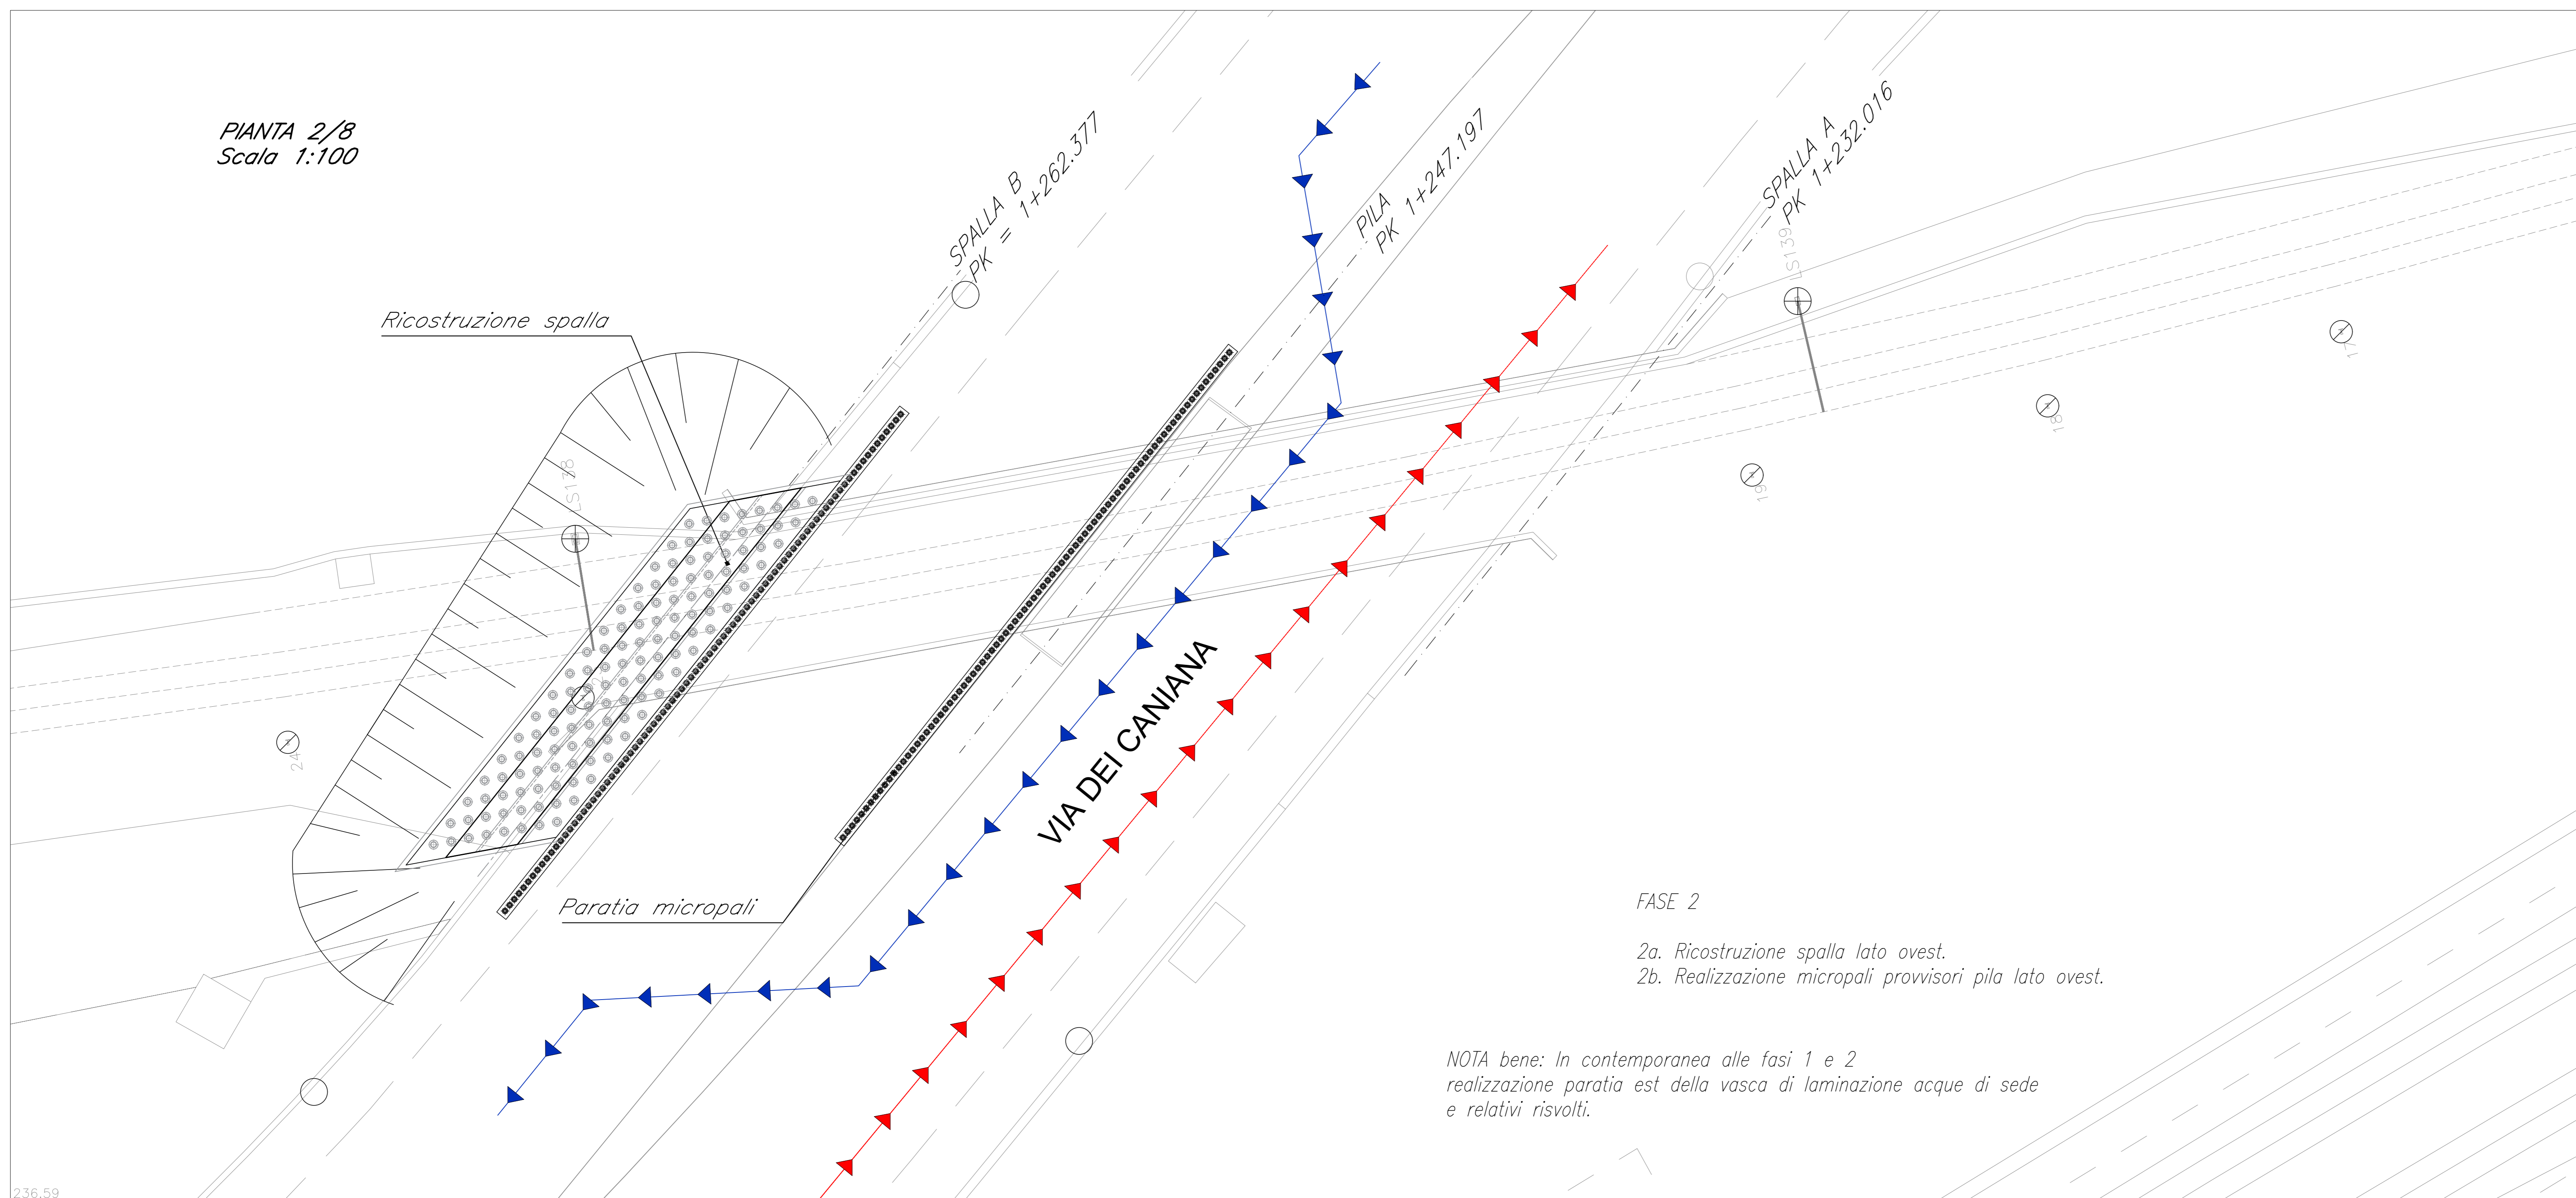

FASE 2

- 2a. Ricostruzione spalla lato ovest.
- 2b. Realizzazione micropali provvisori pila lato ovest.

NOTA bene: In contemporanea alle fasi 1 e 2 realizzazione paratia est della vasca di laminazione acque di sede e relativi risvolti.

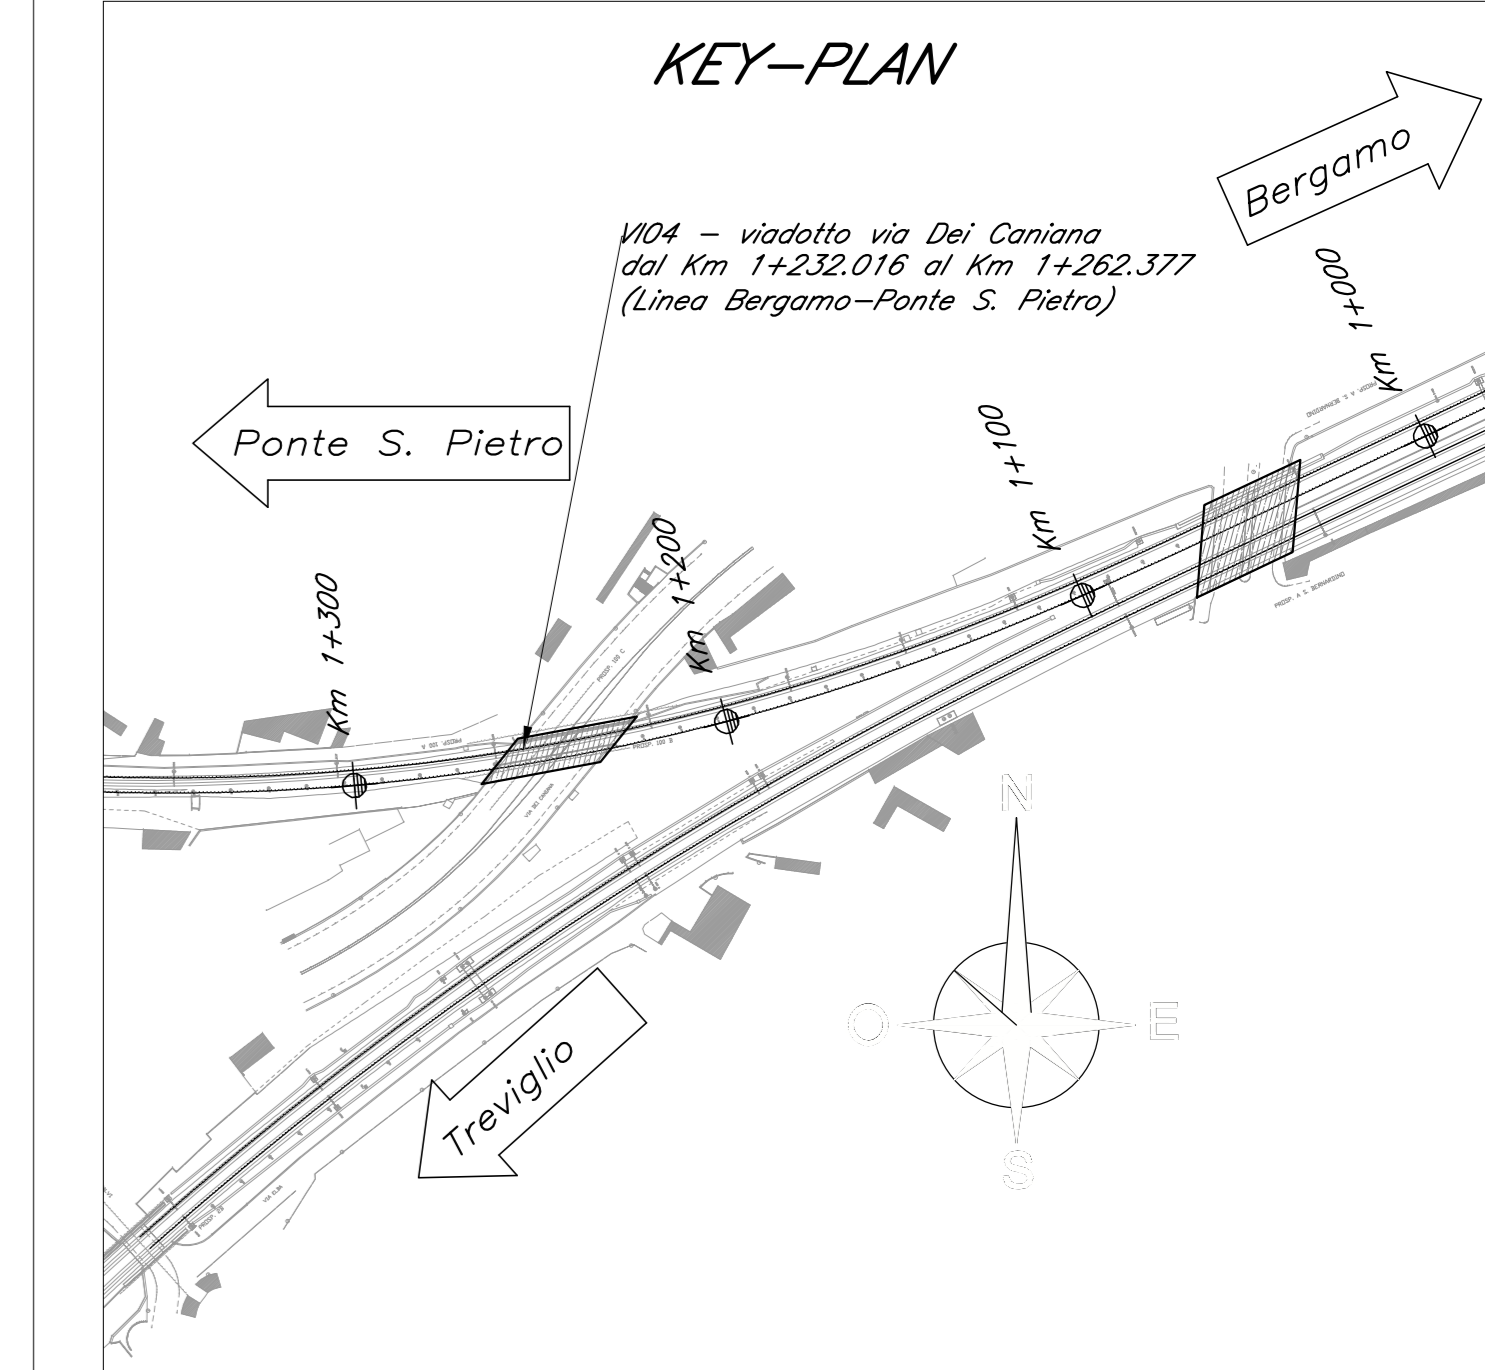

COMMITTENTE:
RFI
RETE FERROVIARIA ITALIANA
GRUPPO FERROVIE DELLO STATO ITALIANO

PROGETTAZIONE:
ITALFERR
GRUPPO FERROVIE DELLO STATO ITALIANO

CUP: J64H17000140001

U.O. INFRASTRUTTURE NORD

PROGETTO DEFINITIVO

RADDOPPIO PONTE S.PIETRO - BERGAMO - MONTELO

LOTTO 9: Opere Civili e Impianti Tecnologici di Piazzale per il completamento del raddoppio della linea Ponte SP - Bergamo e per lo spostamento provvisorio della linea Treviglio - Bergamo
VI04 - VIADOTTO VIA DEI CANIANA
FASI REALIZZATIVE 1/4

SCALA:
1:100

COMMESSA	LOTTO	FASE	ENTE	TIPO DOC.	OPERA/DISCIPLINA	PROGR.	REV.
NB1R	09	D	26	BA	VI0400	001	A

Rev.	Descrizione	Redatto	Data	Verificato	Data	Approvato	Data	Autorizzato	Data
A	Emissione Esecutiva	C. Simoni	Febbraio 2011	A. Maran	Febbraio 2011	M. Bertignoni	Febbraio 2011	A. Perigo	Febbraio 2011