


PIANTA 3/8
Scala 1:100

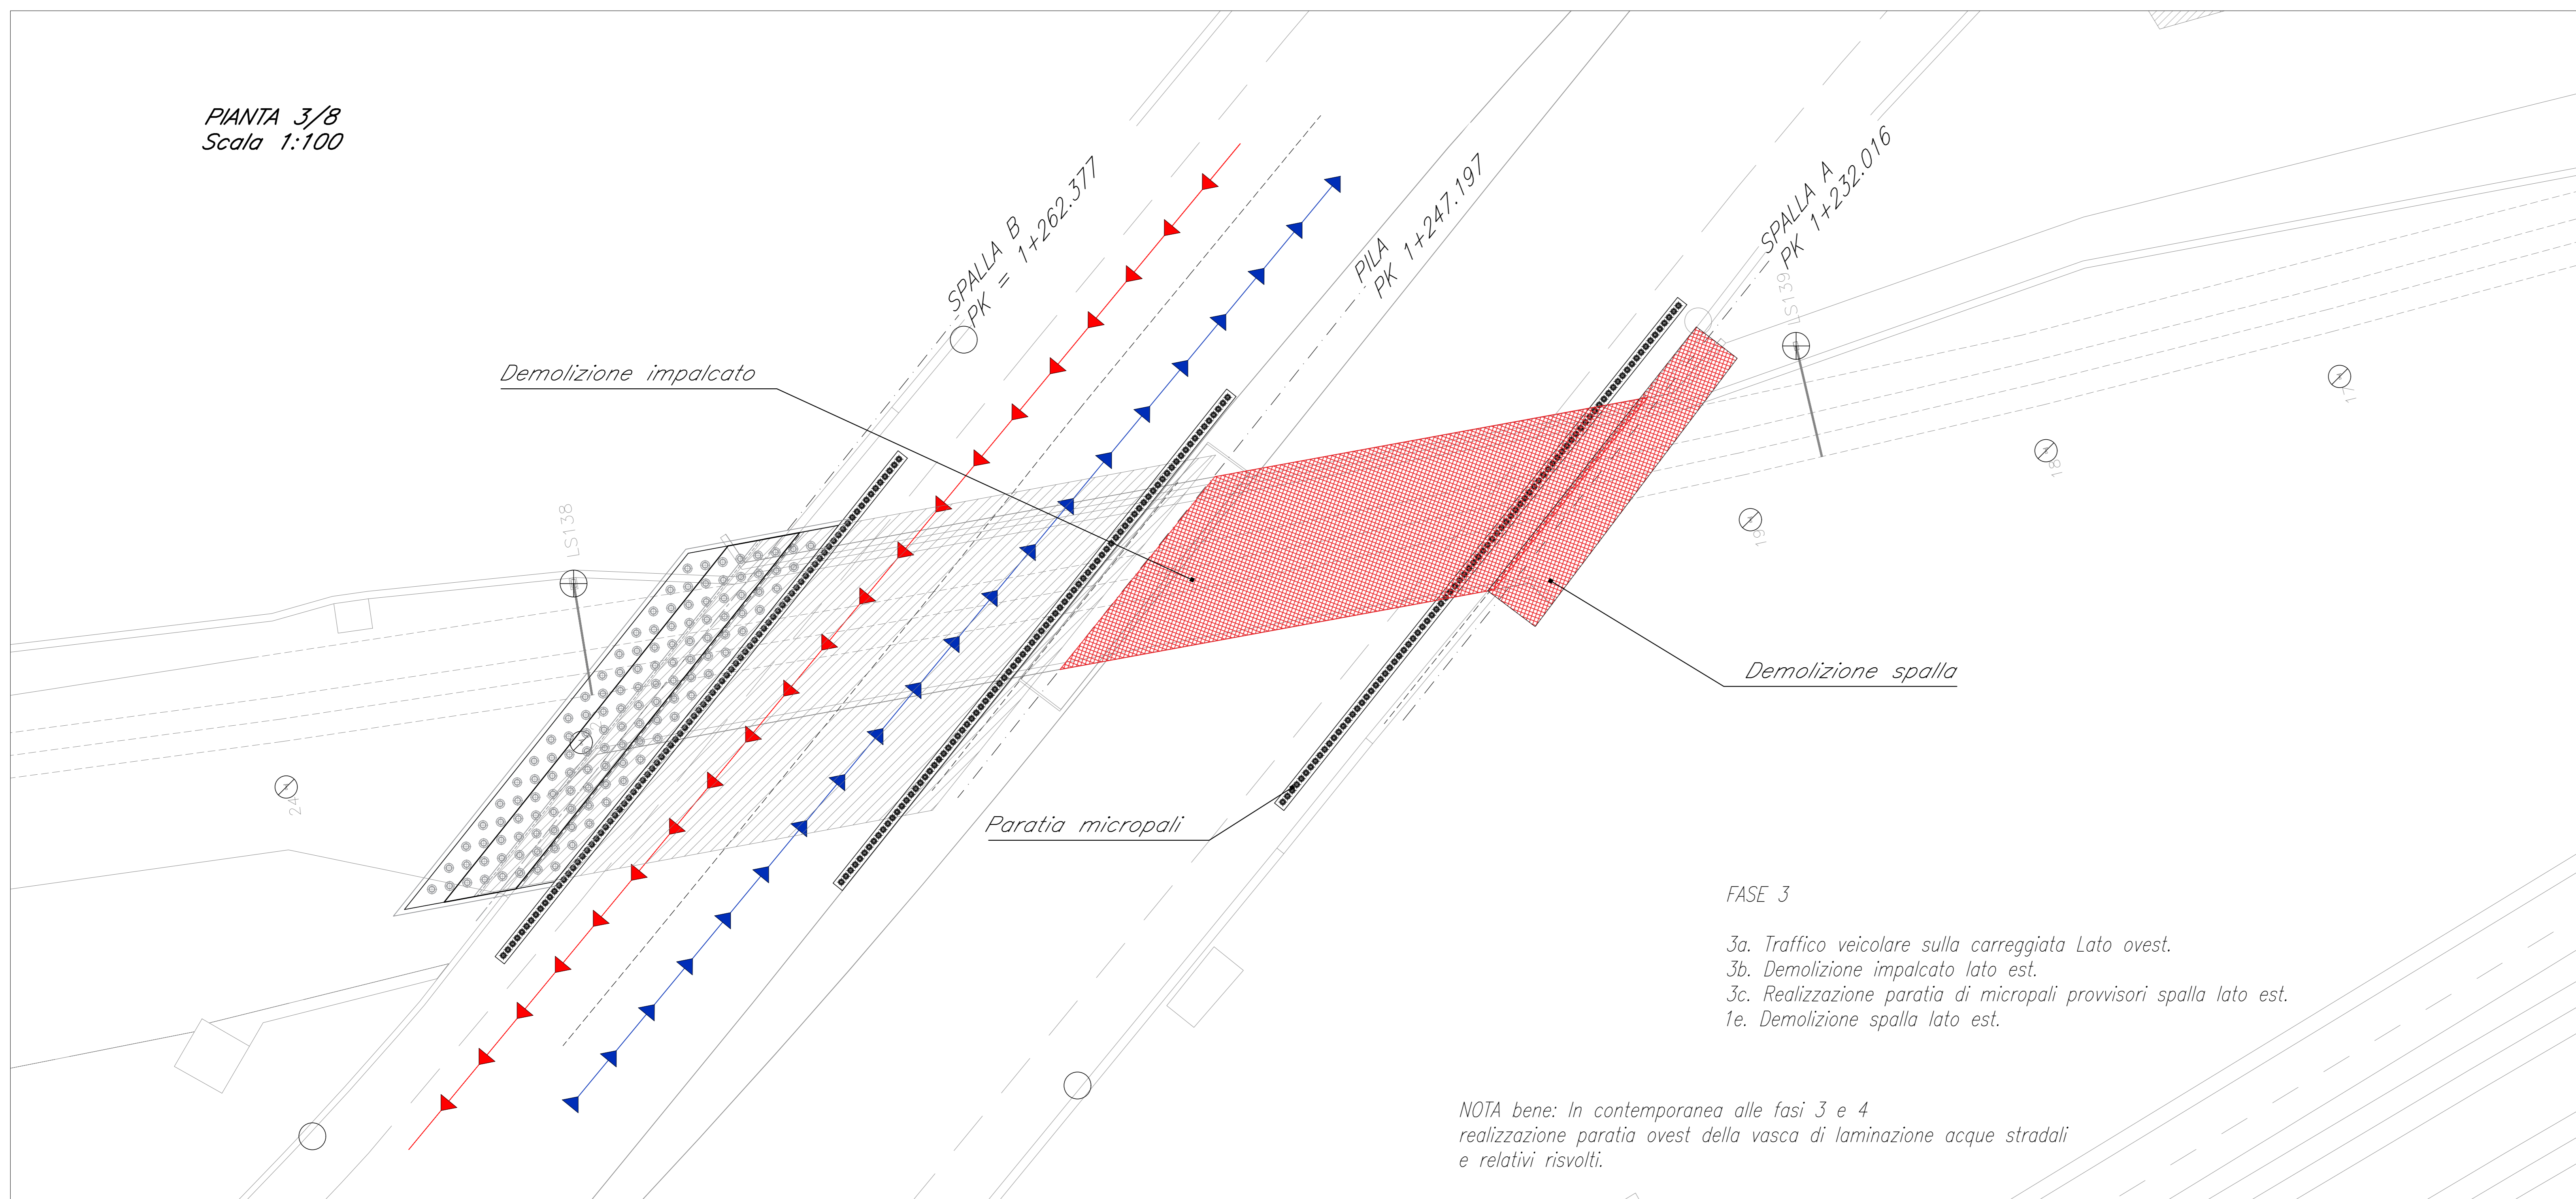


FASE 3

- 3a. Traffico veicolare sulla carreggiata Lato ovest.
- 3b. Demolizione impalcato lato est.
- 3c. Realizzazione paratia di micropali provvisori spalla lato est.
- 1e. Demolizione spalla lato est.

NOTA bene: In contemporanea alle fasi 3 e 4 realizzazione paratia ovest della vasca di laminazione acque stradali e relativi risvolti.


PIANTA 4/8
Scala 1:100

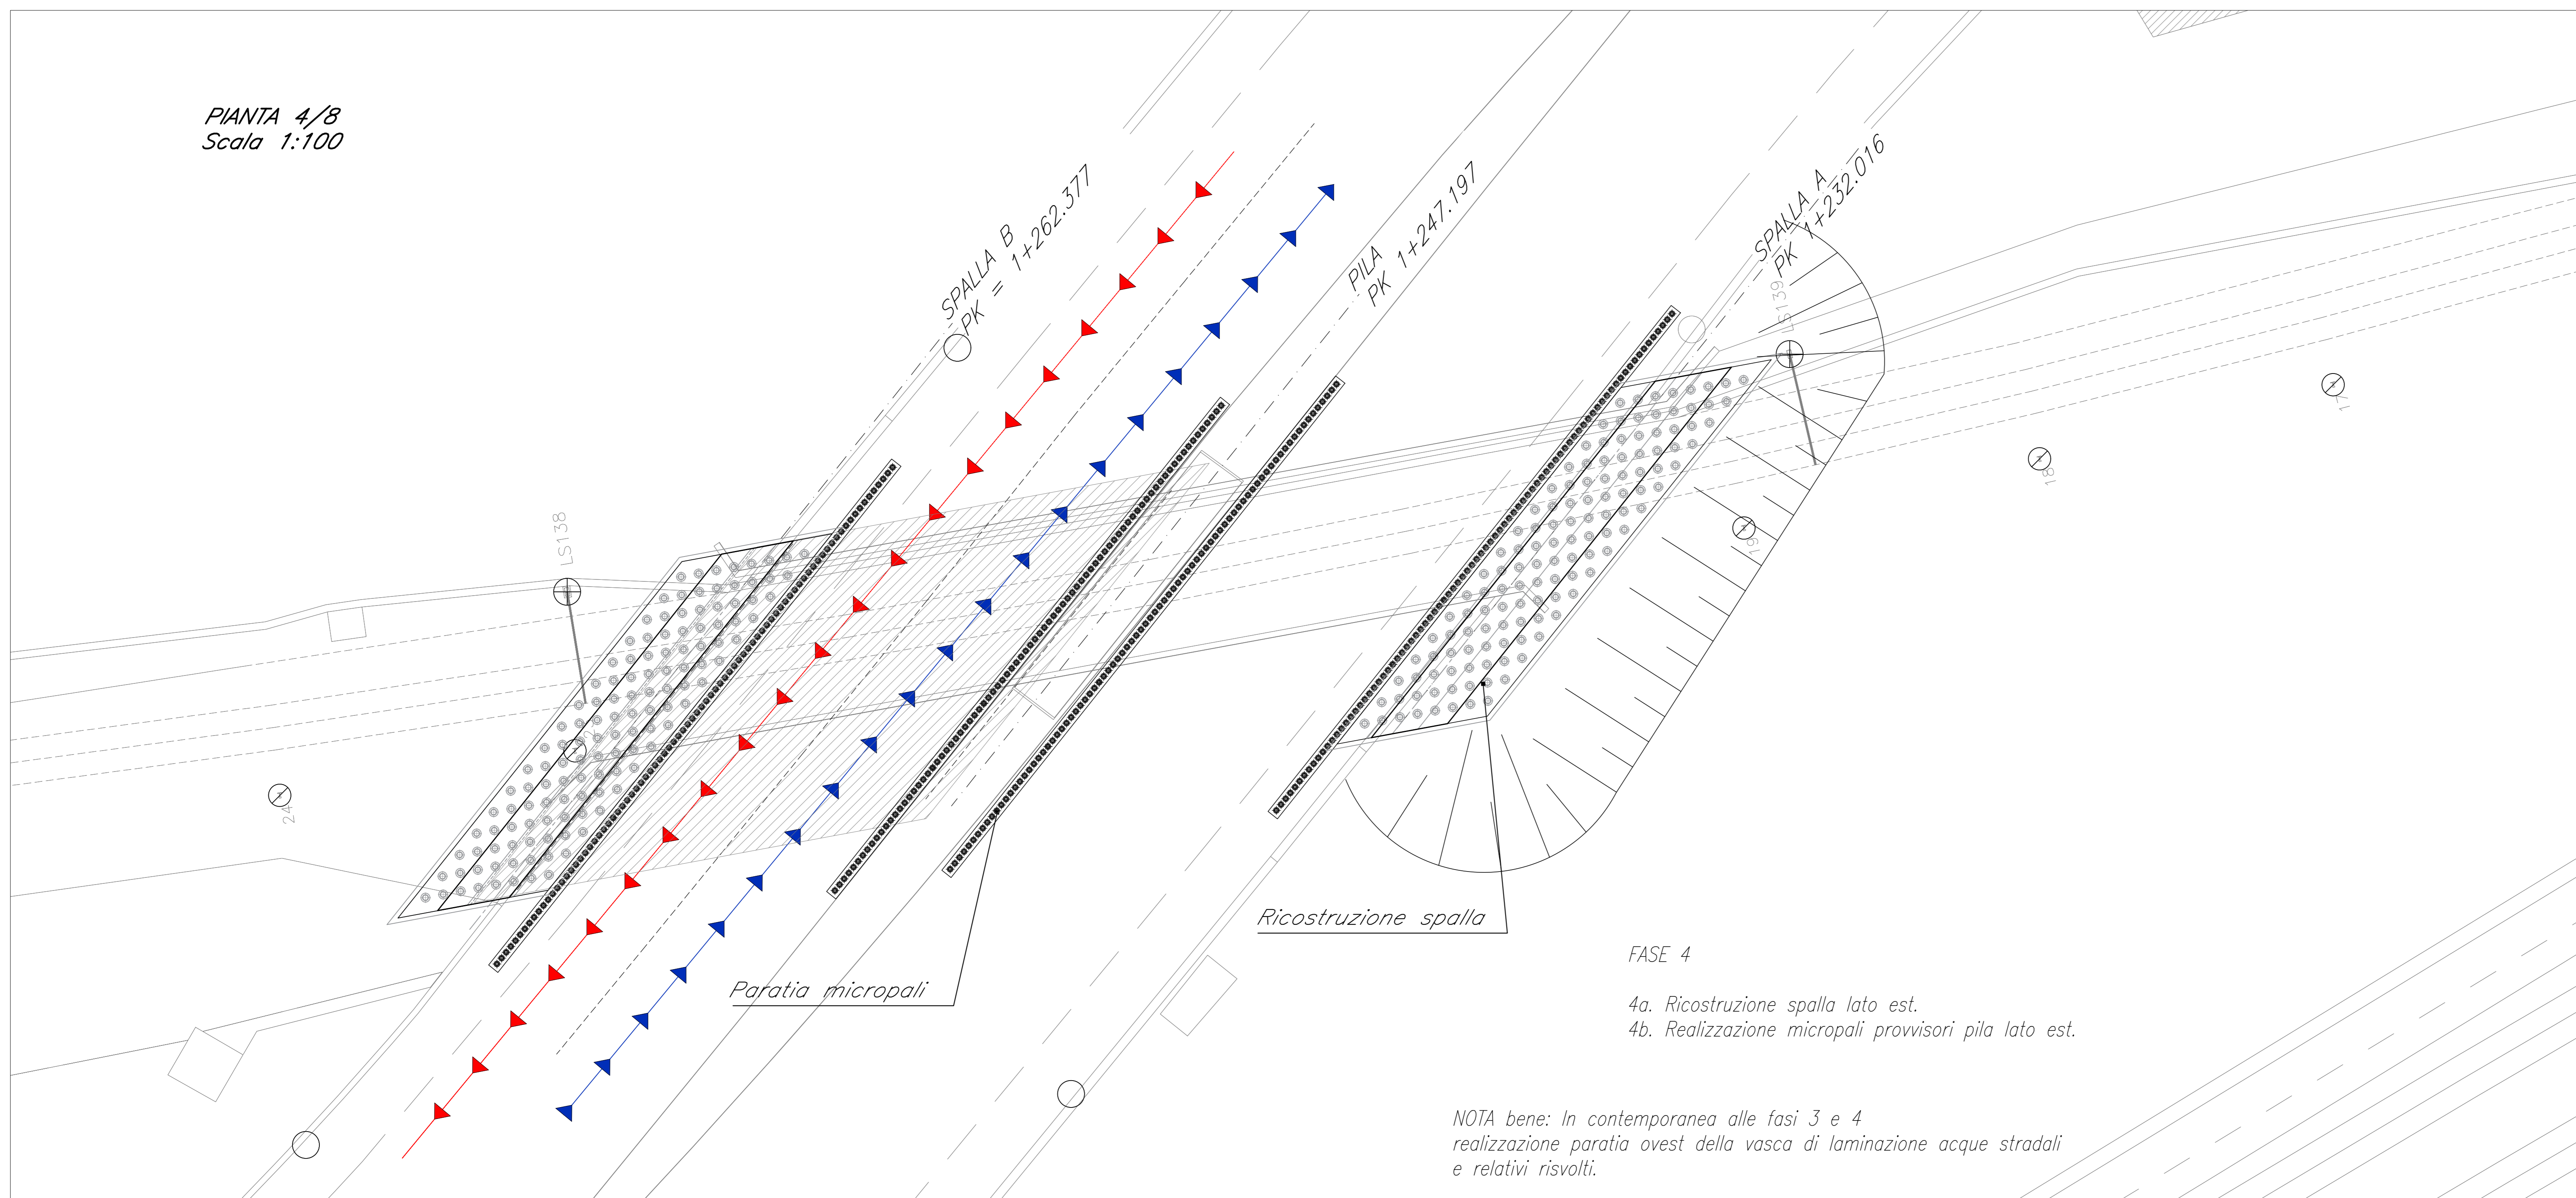

FASE 4

- 4a. Ricostruzione spalla lato est.
- 4b. Realizzazione micropali provvisori pila lato est.

NOTA bene: In contemporanea alle fasi 3 e 4 realizzazione paratia ovest della vasca di laminazione acque stradali e relativi risvolti.

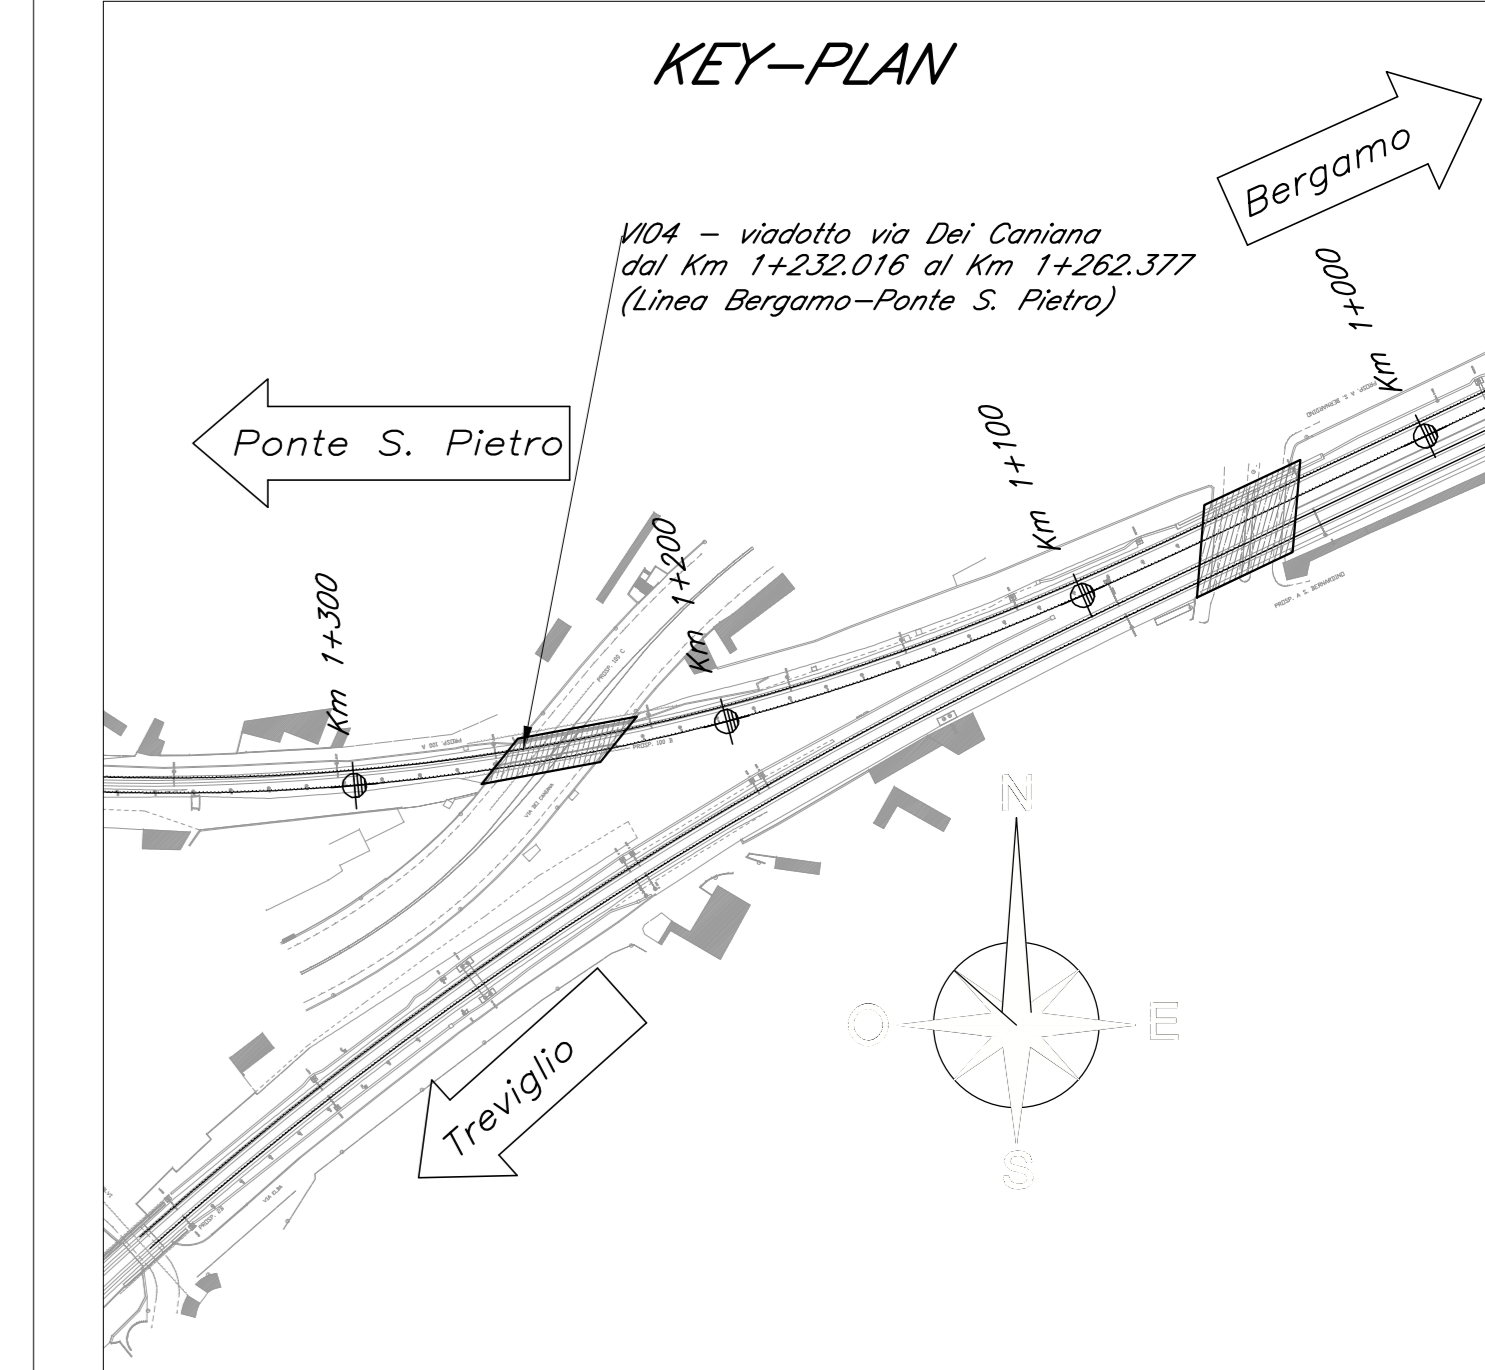

COMMITTENTE: 

PROGETTAZIONE: 

CUP: J64H17000140001

U.O. INFRASTRUTTURE NORD

PROGETTO DEFINITIVO

RADDOPPIO PONTE S.PIETRO - BERGAMO - MONTELLO

LOTTO 9: Opere Civili e Impianti Tecnologici di Piazzale per il completamento del raddoppio della linea Ponte SP – Bergamo e per lo spostamento provvisorio della linea Treviglio - Bergamo

VI04 - VIADOTTO VIA DEI CANIANA
FASI REALIZZATIVE 2/4

SCALA: 1:100

Rev.	Descrizione	Redatto	Data	Verificato	Data	Approvato	Data	Autorizzato	Data
A	Emissione Esecutiva	C. Simioli	Febbraio 2021	A. Maran	Febbraio 2021	M. Bertignoni	Febbraio 2021	A. Piaggio	Febbraio 2021

File: NB1R09D26BAVI0400002A.dwg n. Elab.: