



PIANTA 5/8  
Scala 1:100

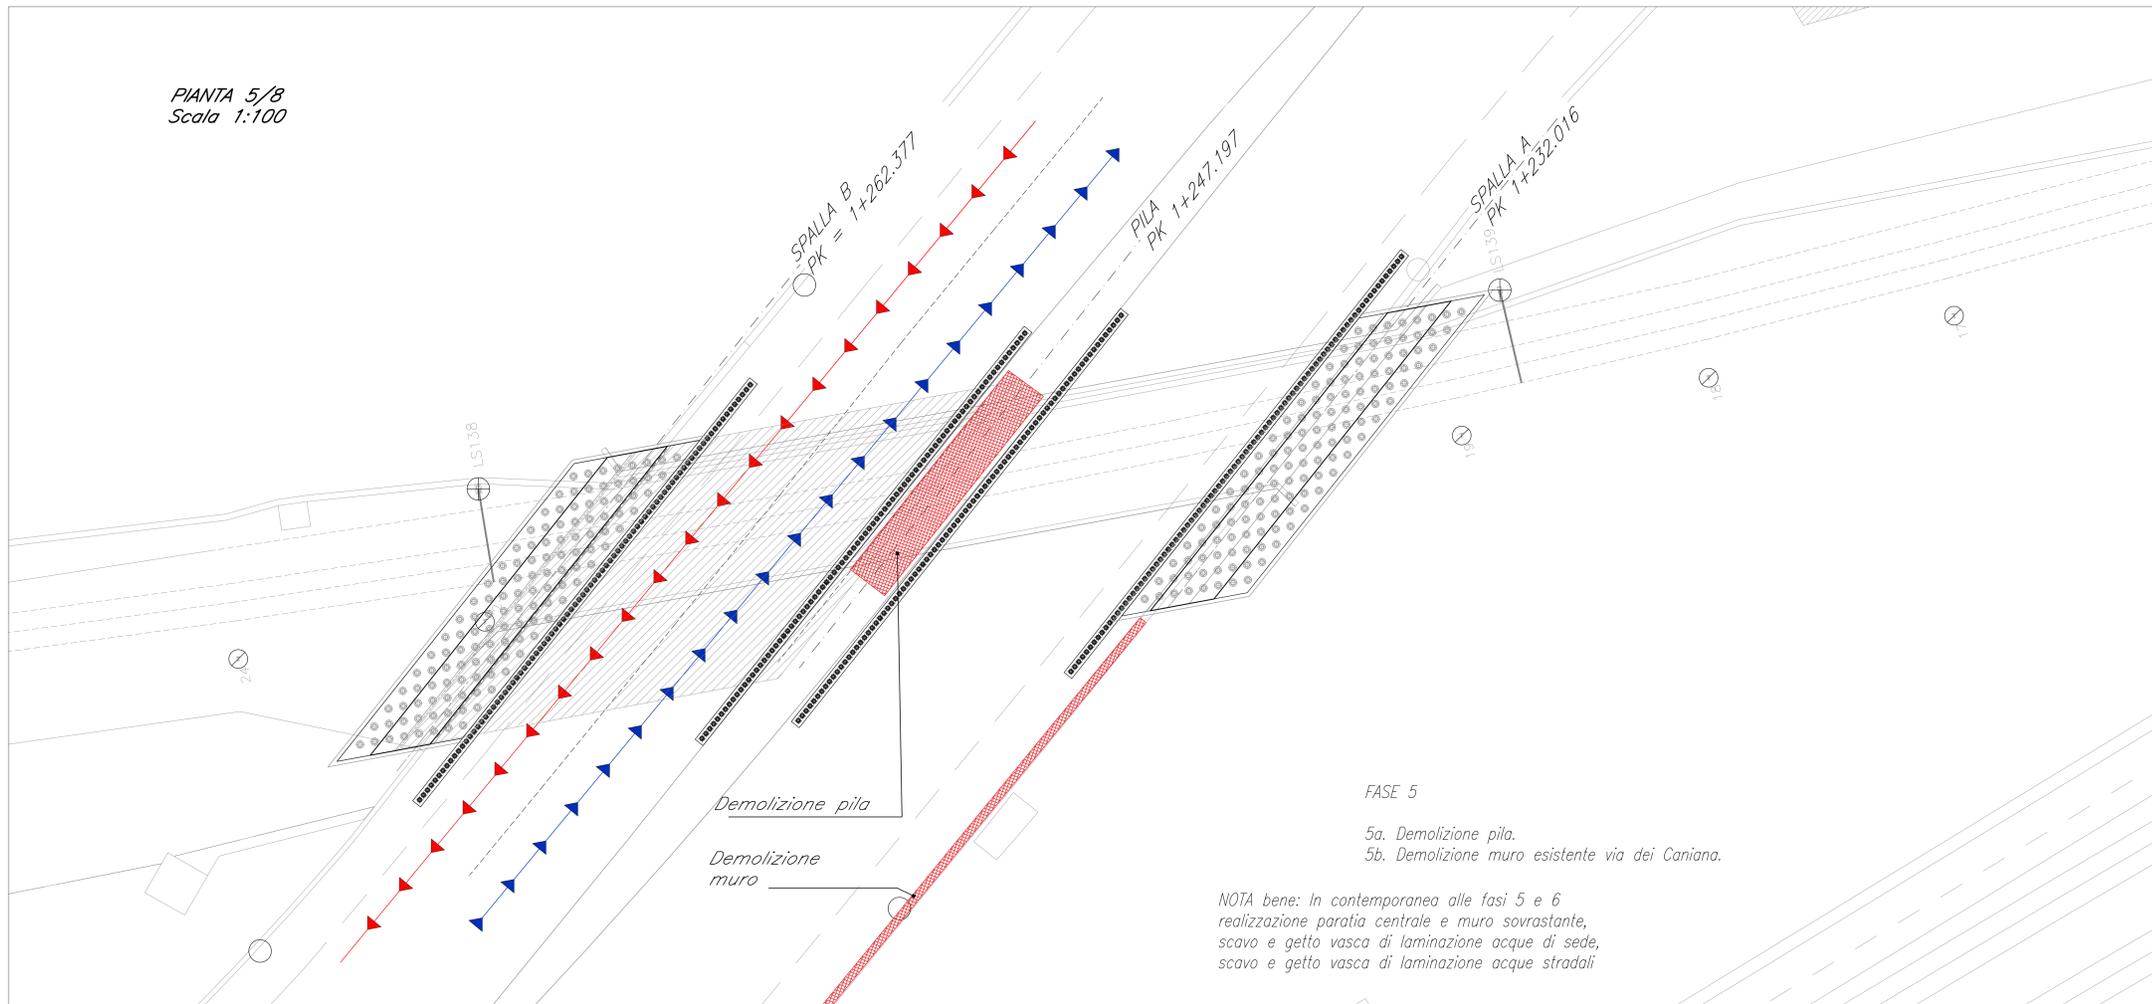


NOTA bene: In contemporanea alle fasi 5 e 6  
realizzazione paratia centrale e muro sovrastante,  
scavo e getto vasca di laminazione acque di sede,  
scavo e getto vasca di laminazione acque stradali

PIANTA 6/8  
Scala 1:100

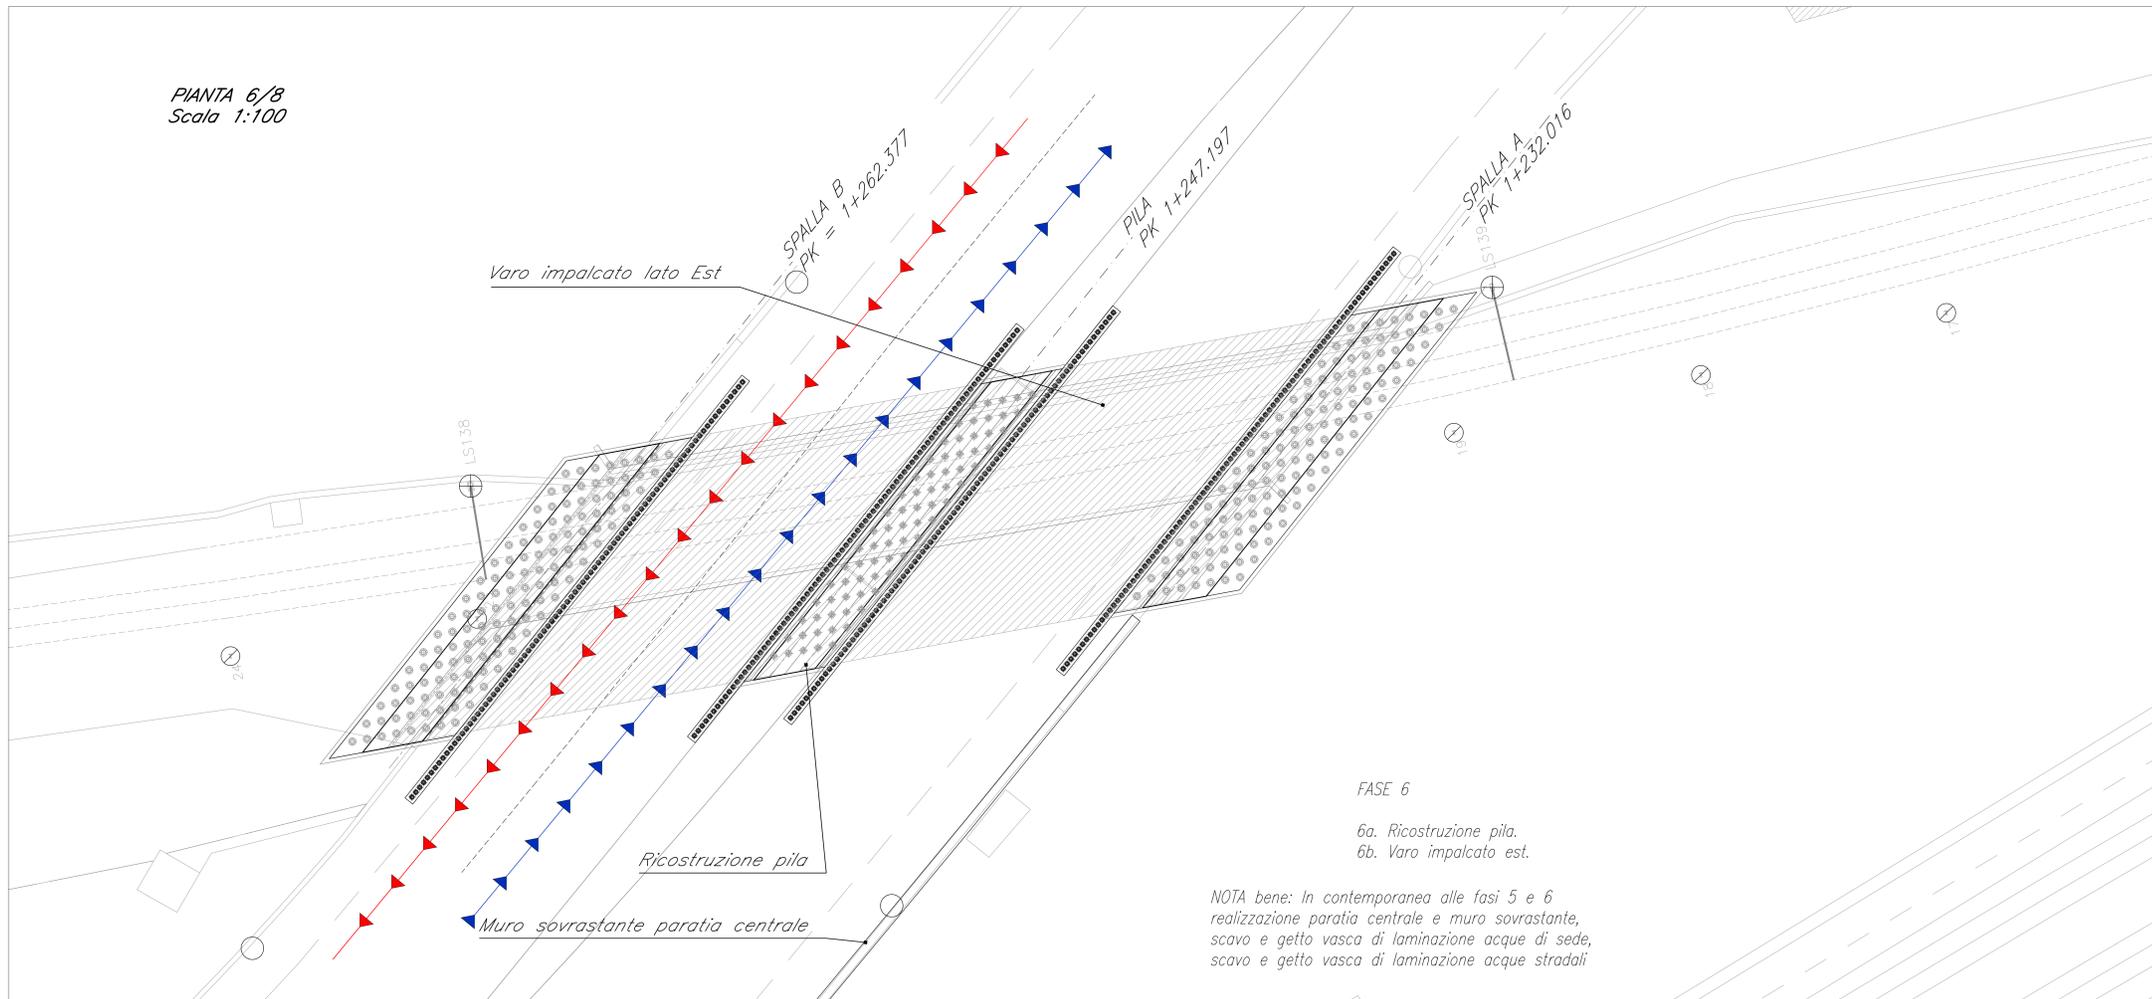

NOTA bene: In contemporanea alle fasi 5 e 6  
realizzazione paratia centrale e muro sovrastante,  
scavo e getto vasca di laminazione acque di sede,  
scavo e getto vasca di laminazione acque stradali

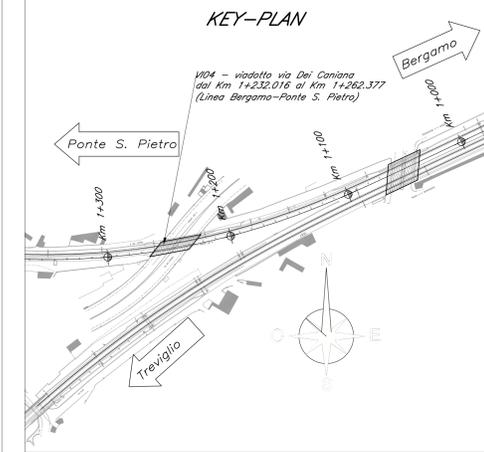

COMMITTENTE:  
**RFI**  
RETE FERROVIARIA ITALIANA  
GRUPPO FERROVIE DELLO STATO ITALIANE

PROGETTAZIONE:  
**ITALFERR**  
GRUPPO FERROVIE DELLO STATO ITALIANE

CUP: J64H17000140001

U.O. INFRASTRUTTURE NORD

PROGETTO DEFINITIVO

RADDOPPIO PONTE S.PIETRO - BERGAMO - MONTELLO

LOTTO 9: Opere Civili e Impianti Tecnologici di Piazzale per il  
completamento del raddoppio della linea Ponte SP - Bergamo e per lo  
spostamento provvisorio della linea Treviglio - Bergamo  
VI04 - VIADOTTO VIA DEI CANIANA  
FASI REALIZZATIVE 3/4

SCALA:  
1:100

COMMESSA LOTTO FASE ENTE TIPO DOC. OPERA/DISCIPLINA PROGR. REV.  
NB1R 09 D 26 BA V10400 003 A

Rev.	Descrizione	Redatto	Data	Verificato	Data	Approvato	Data	Autorizzato	Data
A	Emissione Esecutiva	C. Simoni	Febbraio 2011	A. Maran	Febbraio 2011	M. Bertignoni	Febbraio 2011	A. Parigi	Febbraio 2011

File: NB1R09D26BAVI0400003A.dwg n. Elab.: