



PIANTA 7/8
Scala 1:100

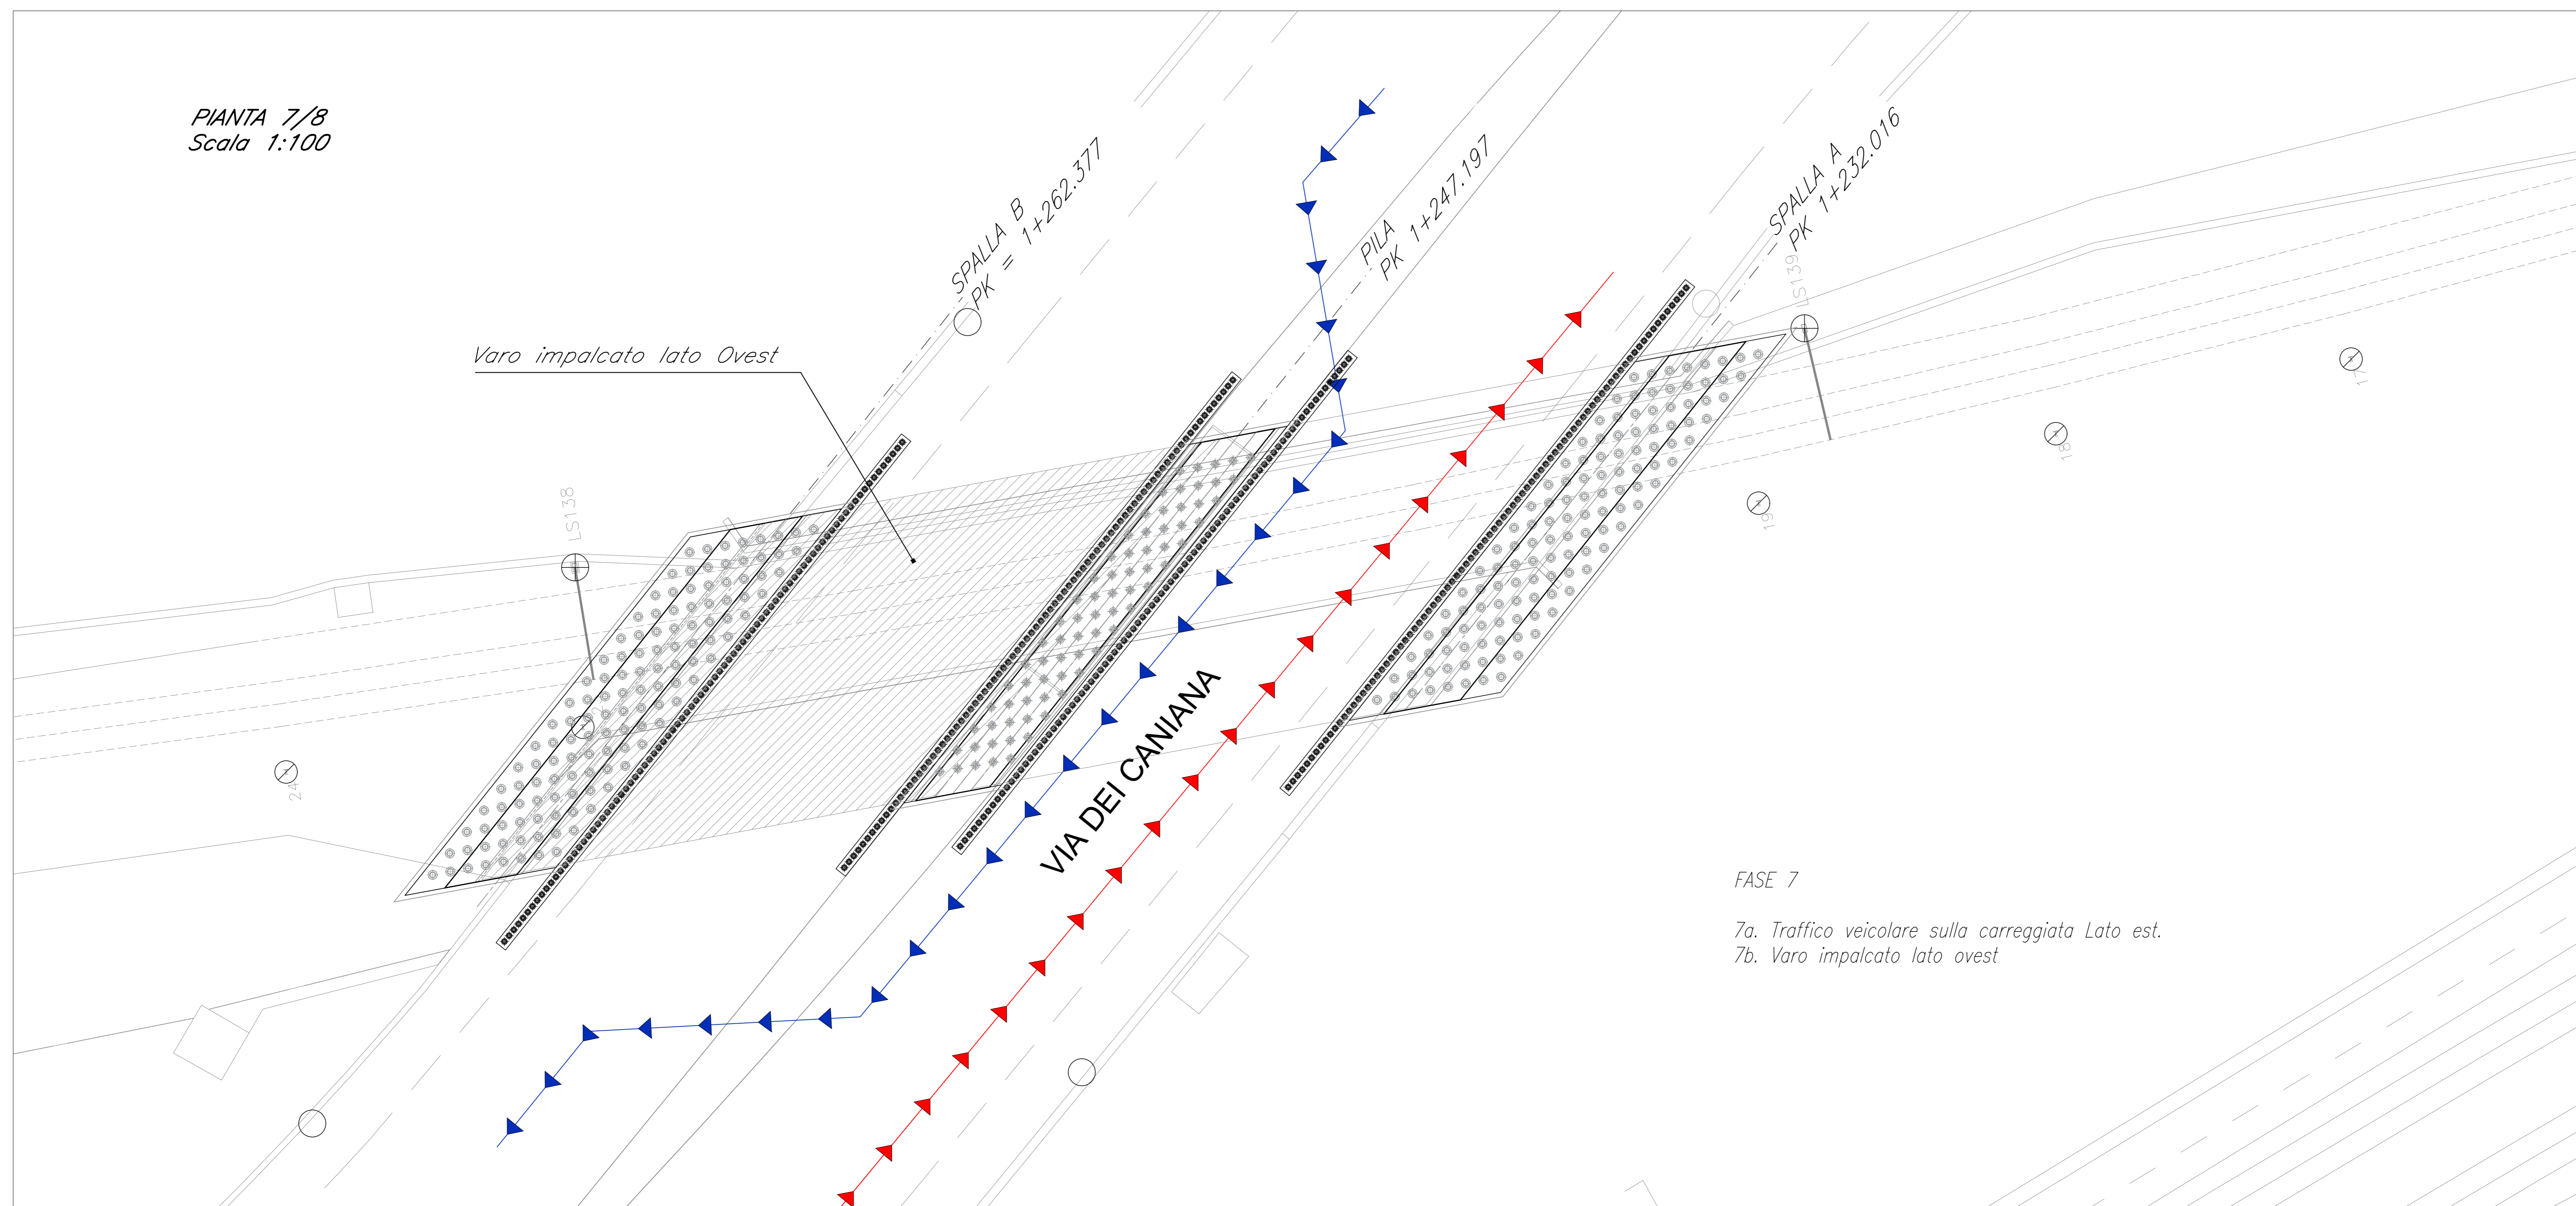

FASE 7


7a. Traffico veicolare sulla carreggiata Lato est.
7b. Varo impalcato lato ovest

PIANTA 8/8
Scala 1:100

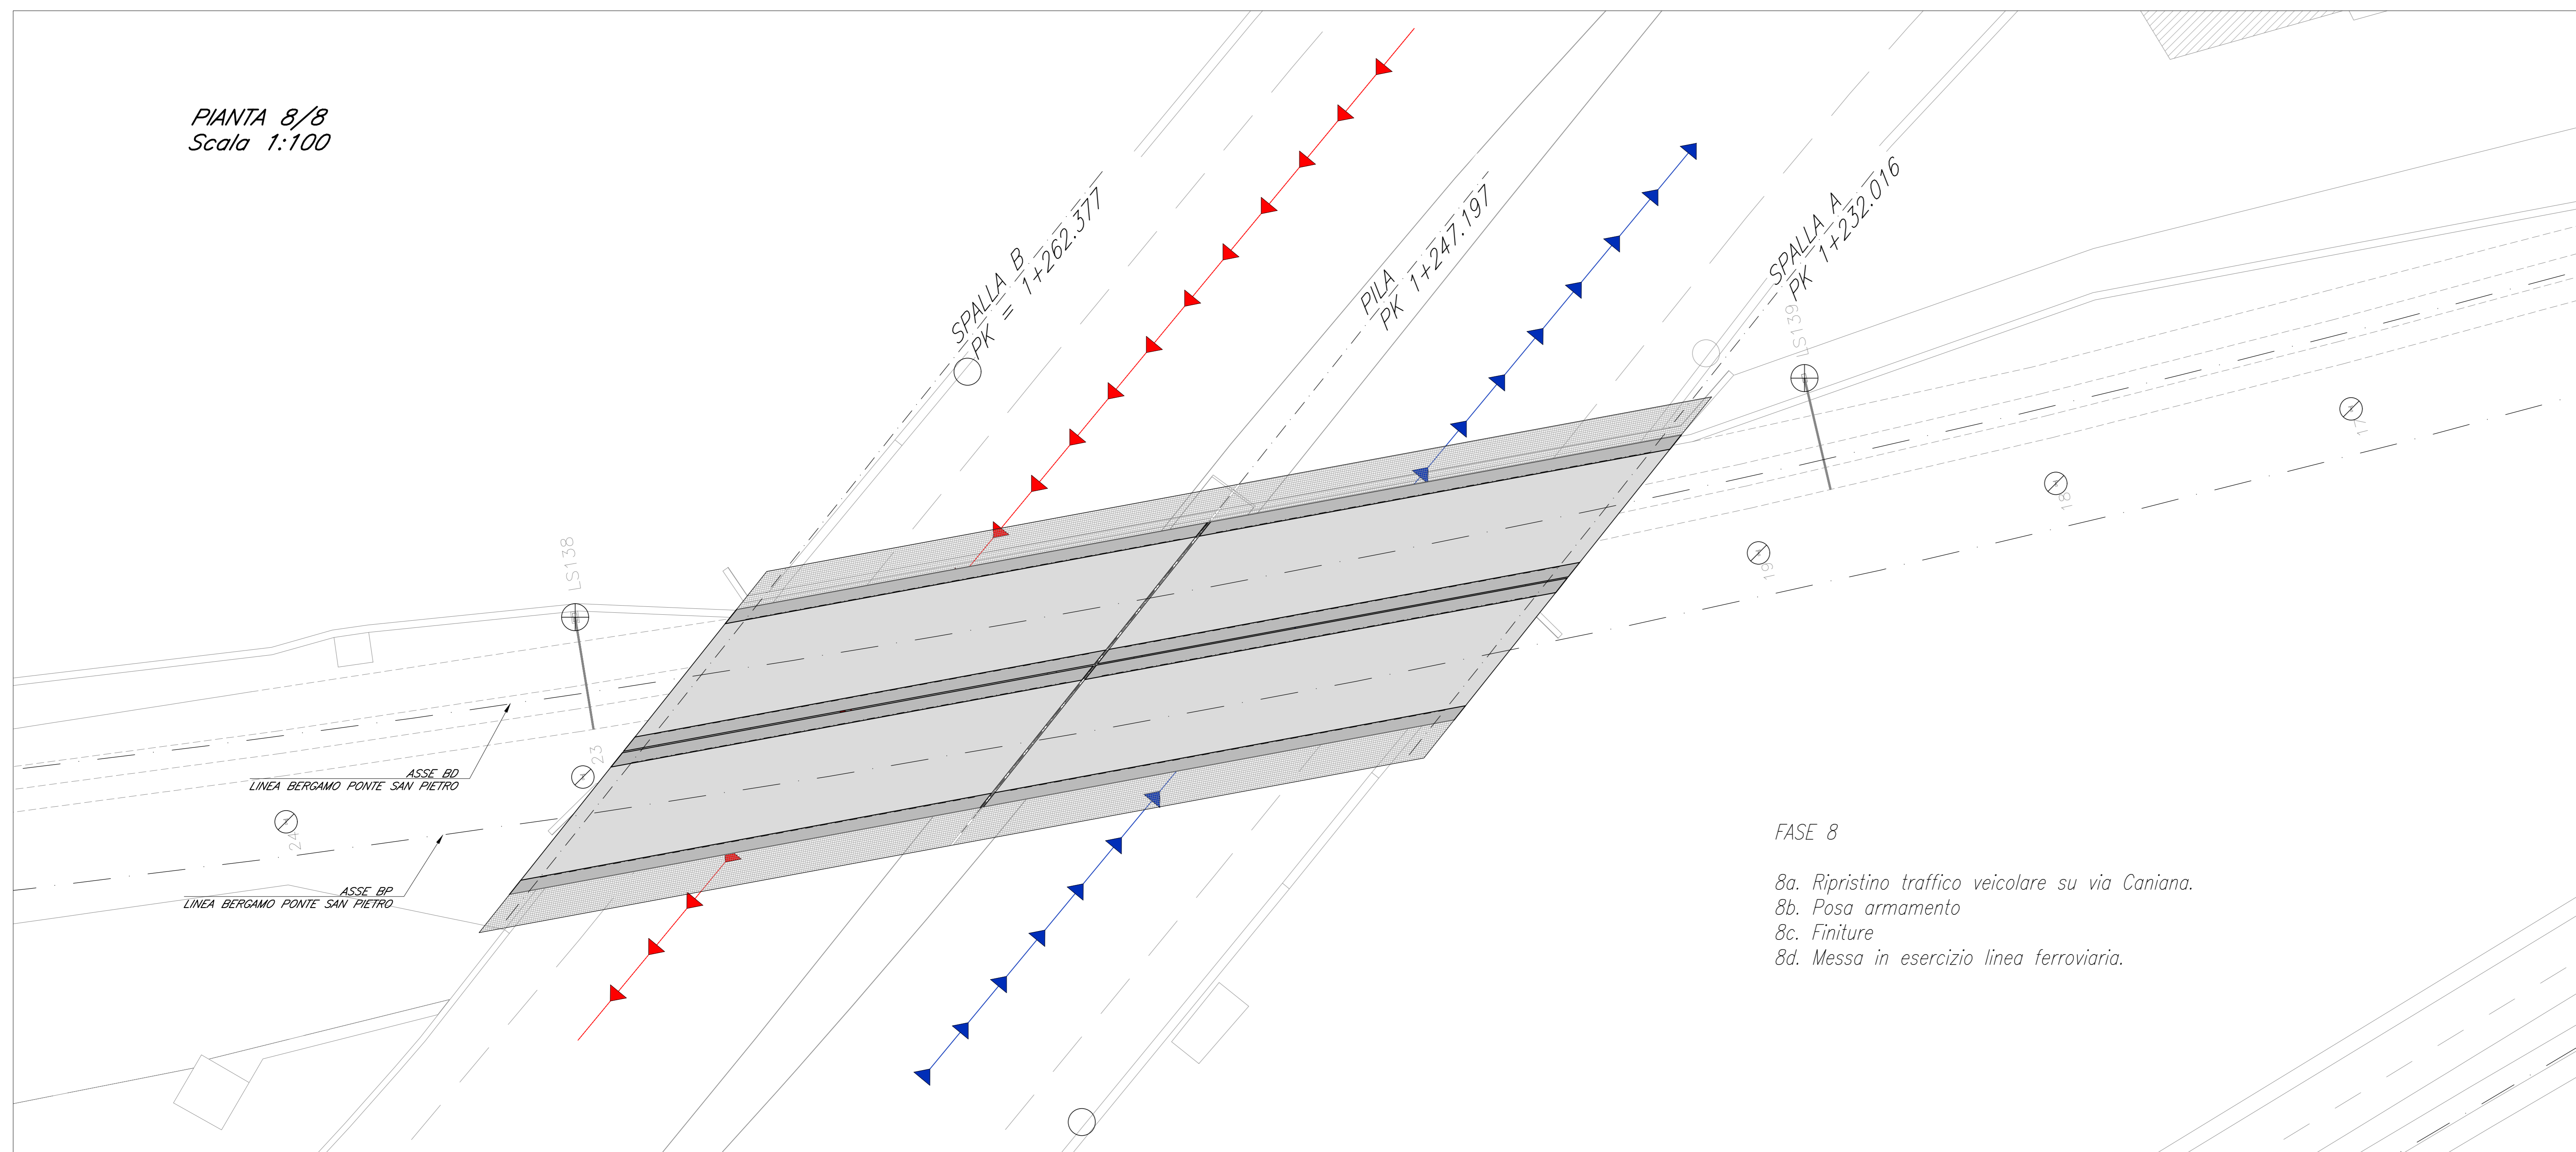

FASE 8

8a. Ripristino traffico veicolare su via Caniana.
8b. Posa armamento
8c. Finiture
8d. Messa in esercizio linea ferroviaria.

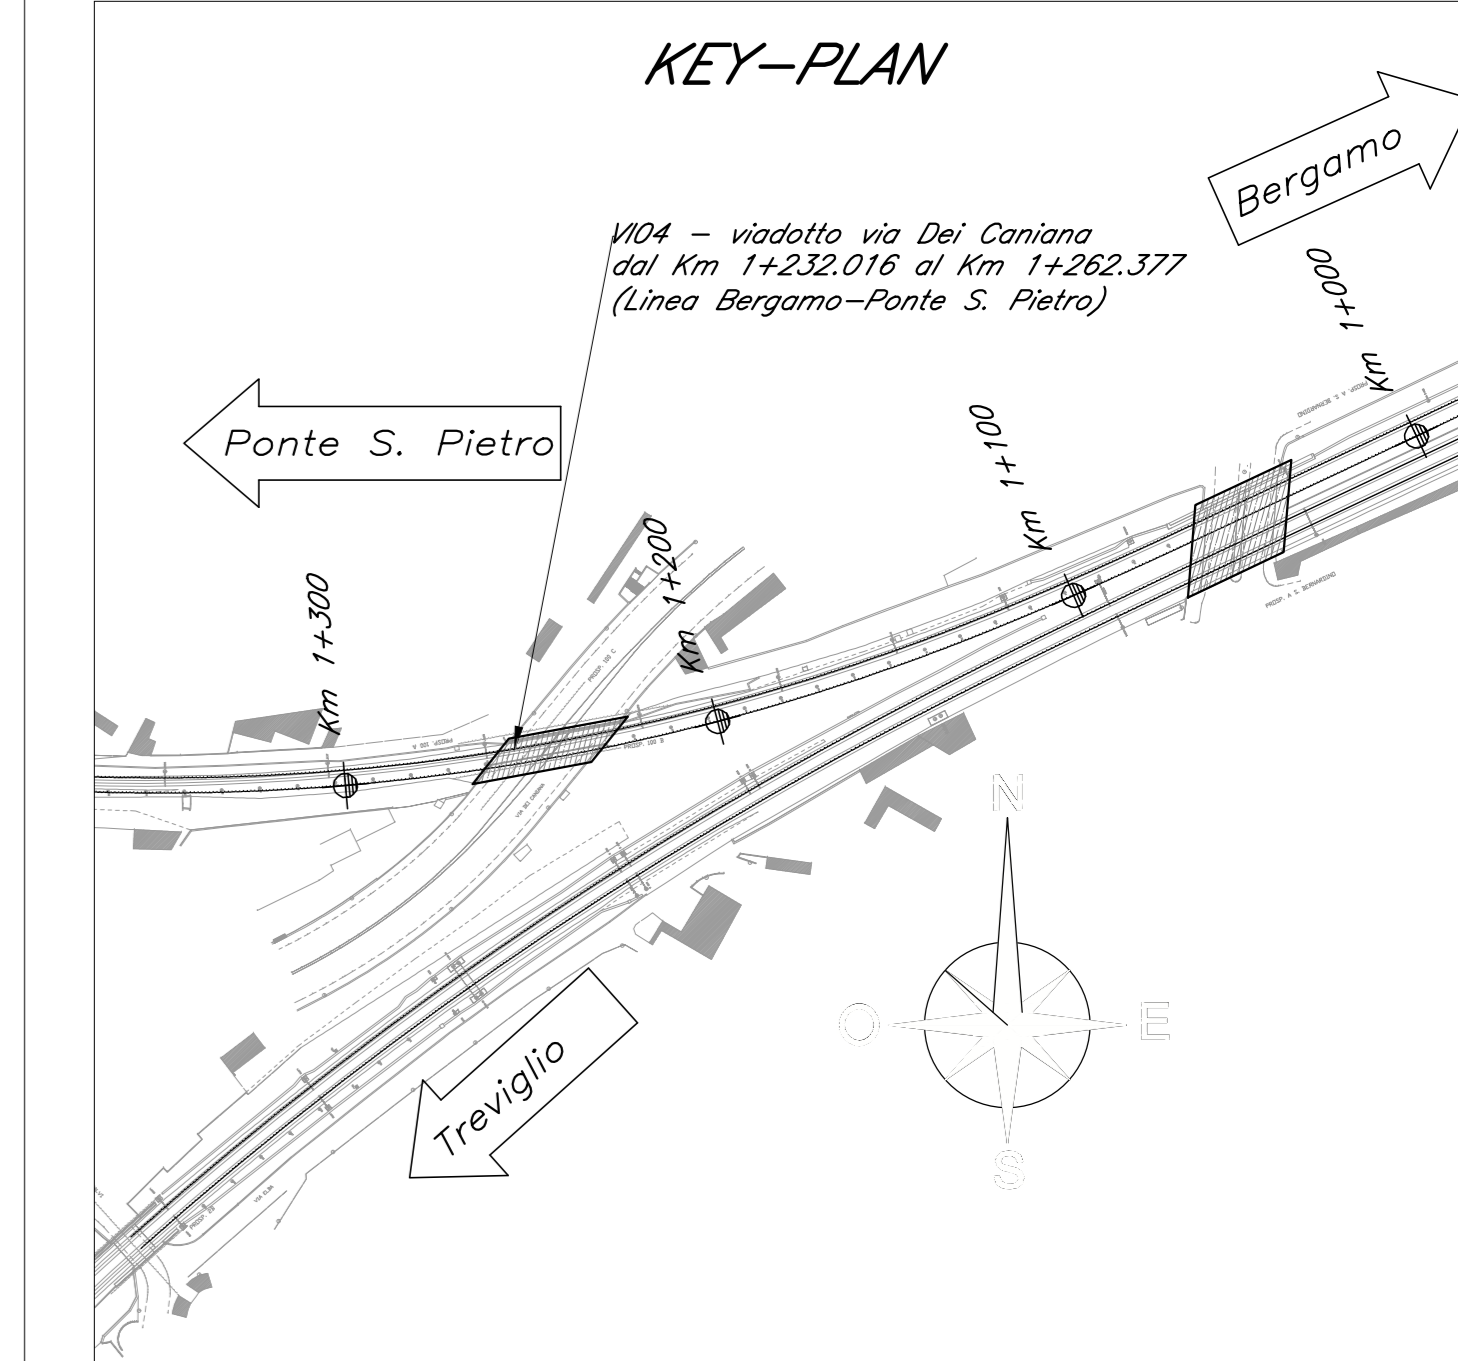

COMMITTENTE:
RFI
RETE FERROVIARIA ITALIANA
GRUPPO FERROVIE DELLO STATO ITALIANO

PROGETTAZIONE:
ITALFERR
GRUPPO FERROVIE DELLO STATO ITALIANO

CUP: J64H17000140001

U.O. INFRASTRUTTURE NORD

PROGETTO DEFINITIVO

RADDOPPIO PONTE S.PIETRO - BERGAMO - MONTELO

LOTTO 9: Opere Civili e Impianti Tecnologici di Piazzale per il completamento del raddoppio della linea Ponte SP - Bergamo e per lo spostamento provvisorio della linea Treviglio - Bergamo

VI04 - VIADOTTO VIA DEI CANIANA
FASI REALIZZATIVE 4/4

SCALA:
1:100

COMMESSA LOTTO FASE ENTE TIPO DOC. OPERA/DISCIPLINA PROGR. REV.

NB1R 09 D 26 BA V10400 004 A

Rev.	Descrizione	Redatto	Data	Verificato	Data	Approvato	Data	Autorizzato	Data
A	Emissione Esecutiva	C. Girani	Febbraio 2021	M. Bertignoni	Febbraio 2021	M. Bertignoni	Febbraio 2021	A. Parigi	Febbraio 2021

File: NB1R09D26BAV10400004A.dwg

n. Elab.: