



CARPENTERIA FONDAZIONI

SCALA 1:50

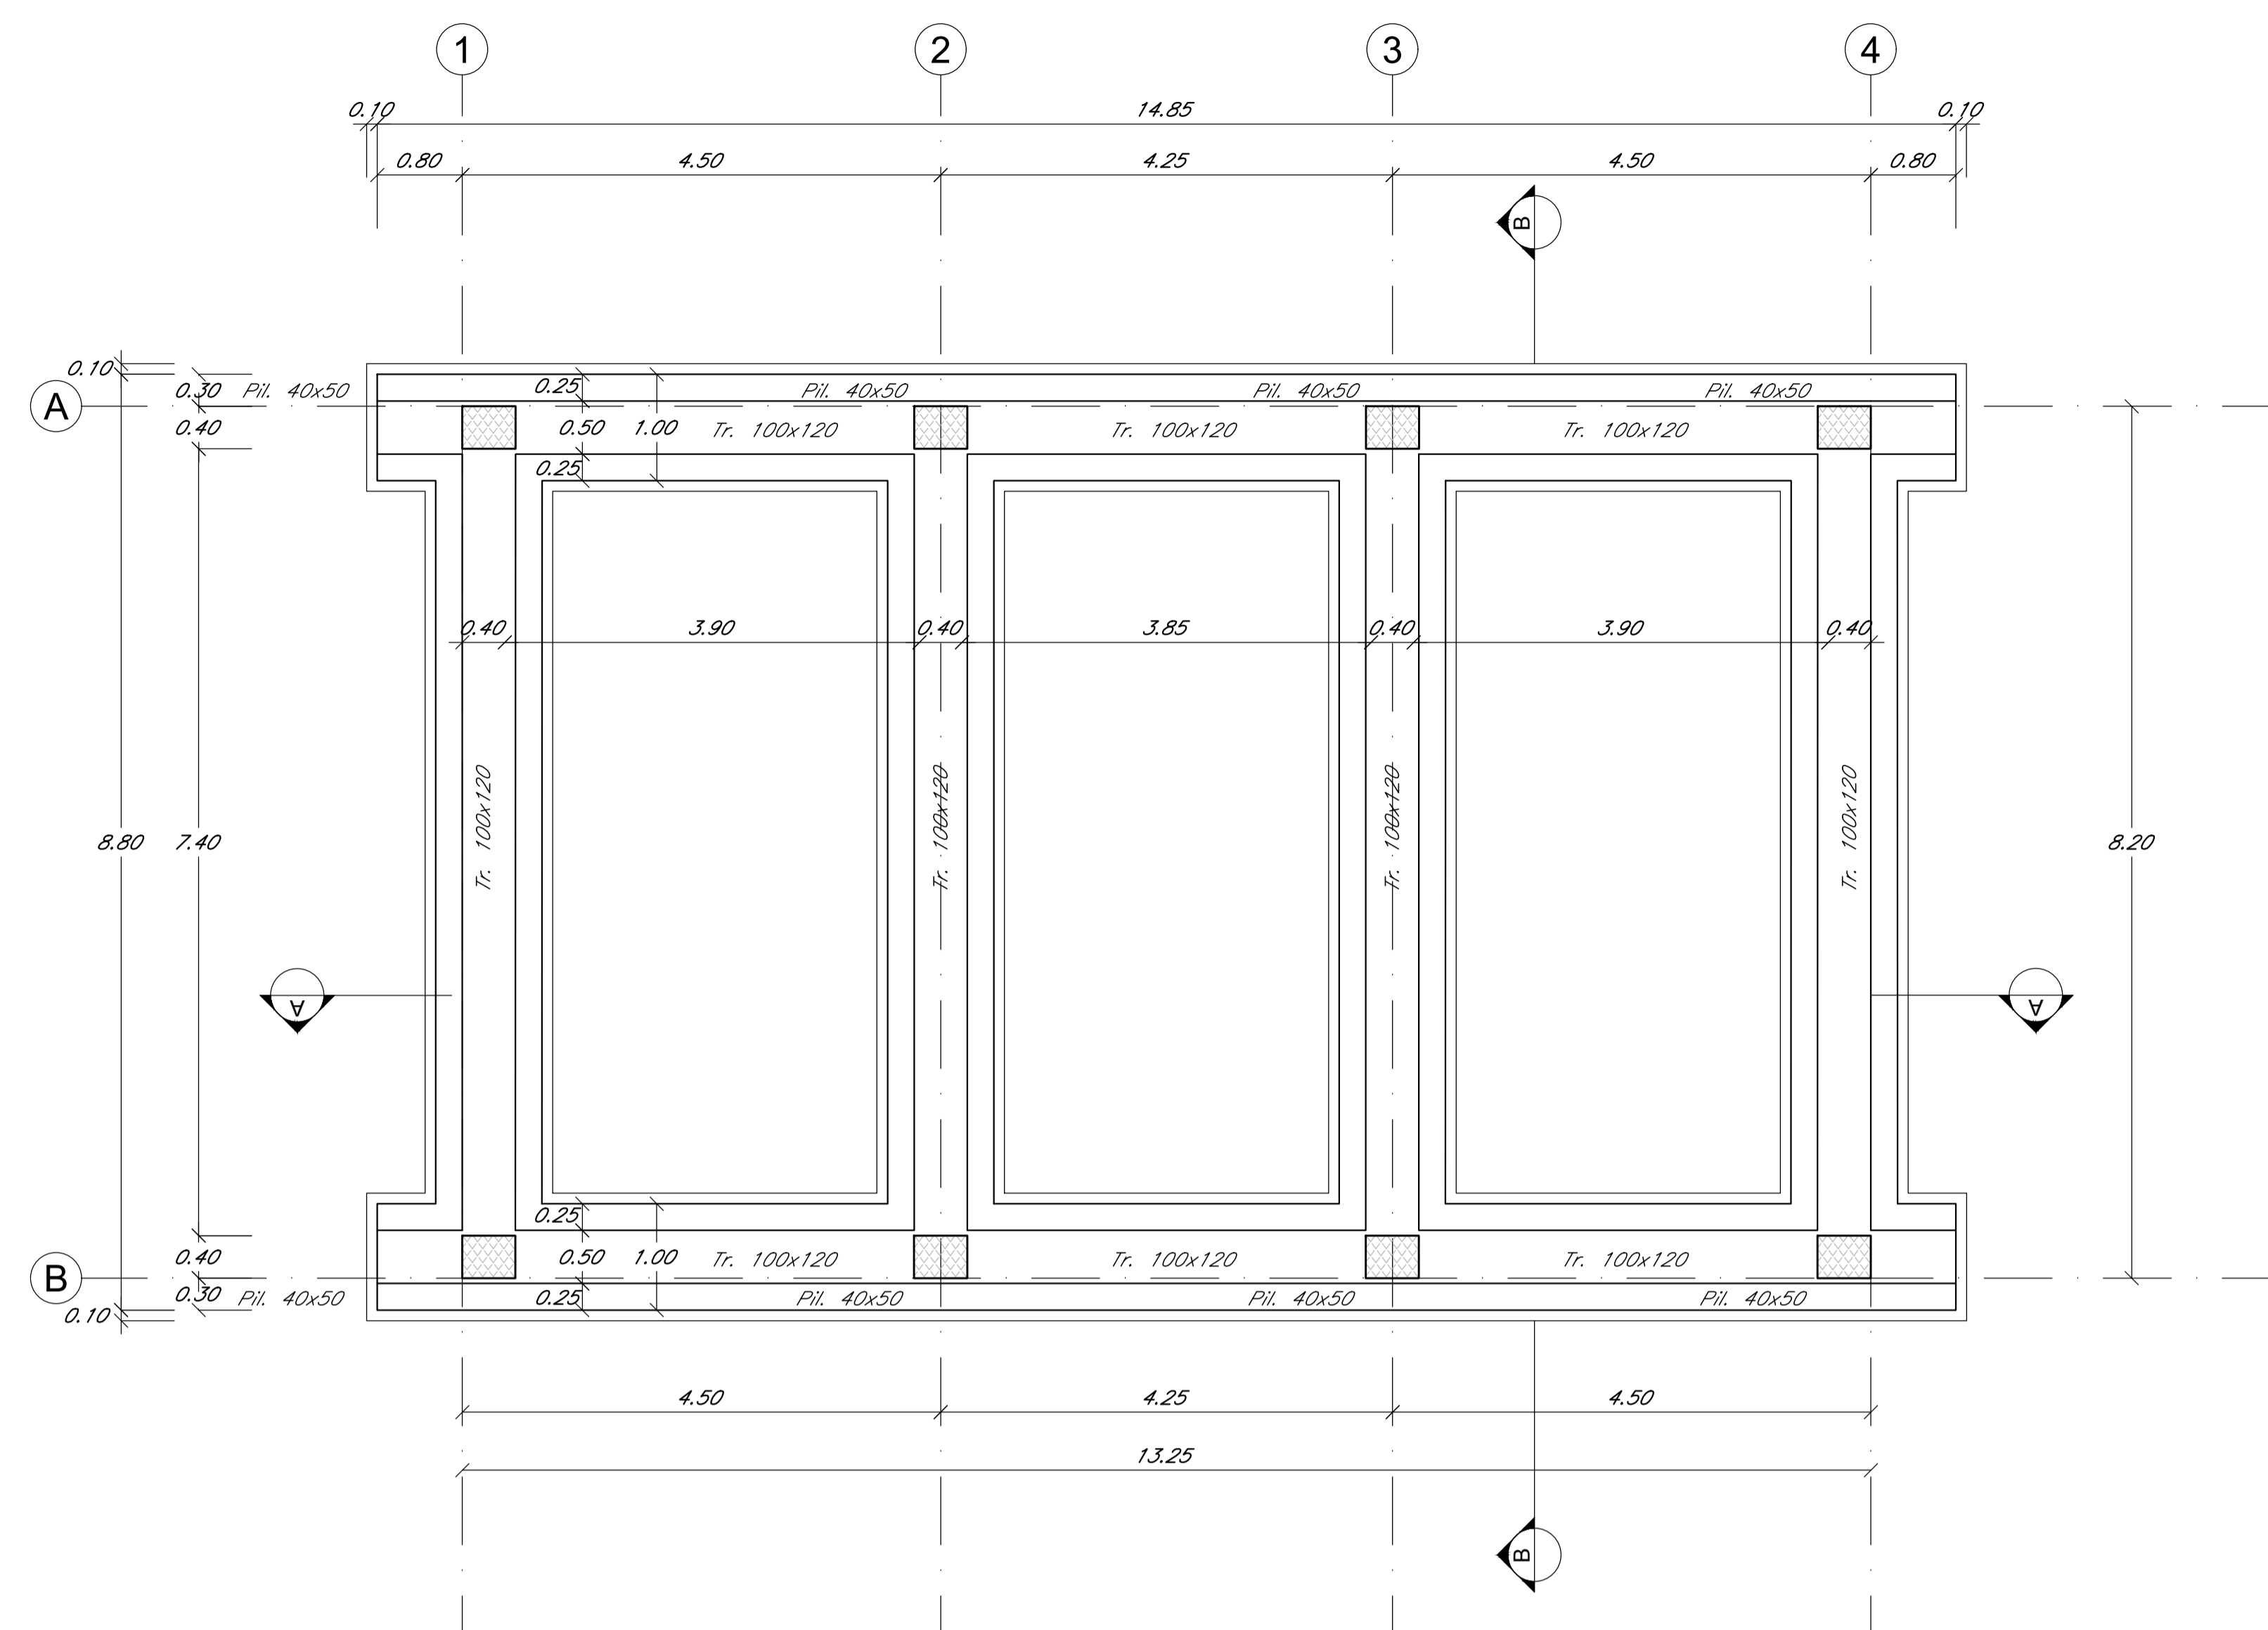

CARPENTERIA COPERTURA

SCALA 1:50

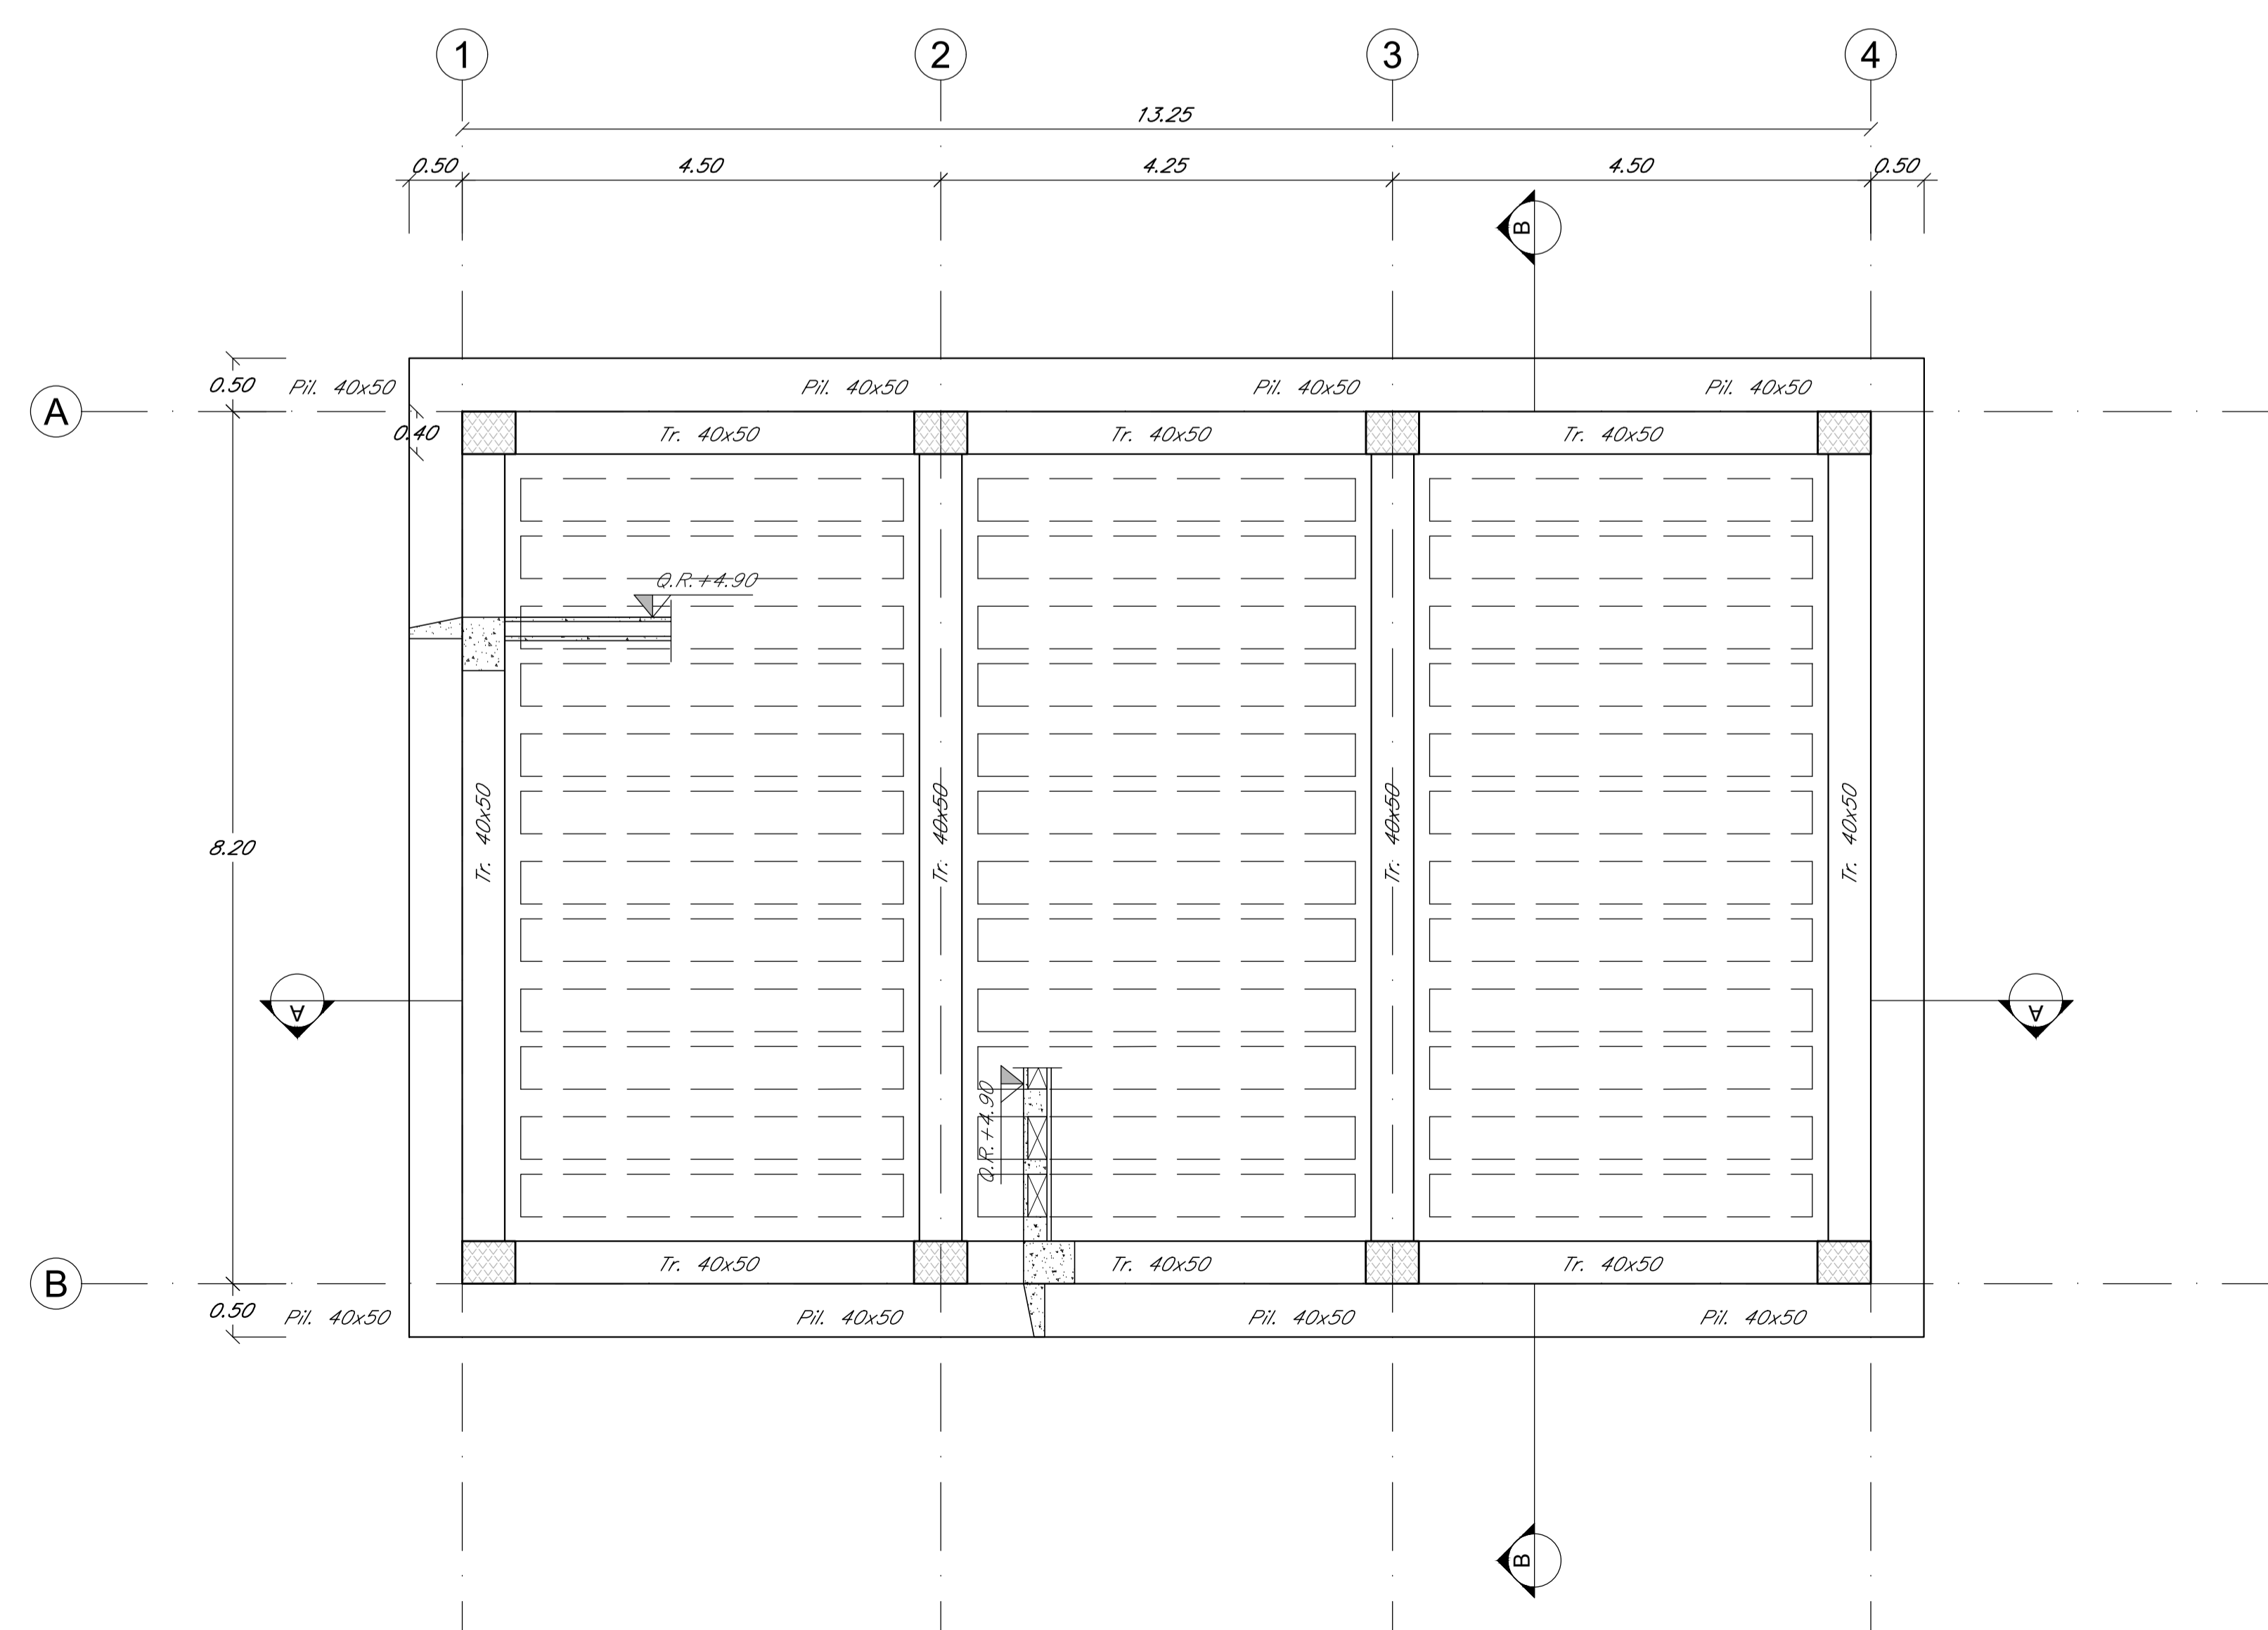

MATERIALI  
PER I MATERIALI SI RIMANDA AD ELABORATO SPECIFICO :  
NB1R09D26T0C0000001

COMMITTENTE:  
**RFI**  
RETE FERROVIARIA ITALIANA  
GRUPPO FERROVIE DELLO STATO ITALIANE

PROGETTAZIONE:  
**ITALFERR**  
GRUPPO FERROVIE DELLO STATO ITALIANE

CUP: J64H17000140001

U.O. INFRASTRUTTURE NORD

PROGETTO DEFINITIVO

RADDOPPIO PONTE S.PIETRO - BERGAMO - MONTELO

LOTTO 9: Opere Civili e Impianti Tecnologici di Piazzale per il completamento del raddoppio della linea Ponte SP - Bergamo e per lo spostamento provvisorio della linea Treviglio - Bergamo

FA06A0 - FABBRICATO SOTTOSTAZIONE ELETTRICA  
FABBRICATO - STRUTTURE - PIANTE

SCALA:  
1:50

COMMESSA LOTTO FASE ENTE TIPO DOC. OPERADISCIPLINA PROGR. REV.

NB1R 09 D 26 BB FA06A0 001 A

Rev.	Descrizione	Redatto	Data	Verificato	Data	Approvato	Data	Autorizzato	Data
A	Emissione Esecutiva	G. Orlandi	Febbraio 2021	A. Marani	Febbraio 2021	M. Scaringelli	Febbraio 2021	A. Penigo	Febbraio 2021

File: NB1R09D26BFA06A0001A.dwg n. Elab.: