

	TERRENO		
	LIVELLETTA DI PROGETTO		
	STRUTTURE		
	OPERE OGGETTO DI ALTRO INTERVENTO		


h	DIFFERENZA DI QUOTA TRA VERTICI ALTIMETRICI SUCCESSIVI [m]	PROGRESSIVA E QUOTA DEL PUNTO DI TANGENZA VERTICALE
L	LUNGHEZZA LIVELLETTA [m]	L LUNGHEZZA RETTIFILLO PLANIMETRICO [m]
i	PENDENZA LIVELLETTA [%]	R RAGGIO CURVA PLANIMETRICA [m]
Pr	PROGRESSIVA [m]	Sv SVILUPPO CURVA PLANIMETRICA [m]
Qt	QUOTA VERTICE ALTIMETRICO (m s.l.m.)	CL SVILUPPO CLOTOIDE [m]
R	RAGGIO RACCORDO VERTICALE [m]	
T	LUNGHEZZA TANGENTE VERTICALE [m]	
Fr	FRECCIA VERTICALE [m]	
Sv	SVILUPPO RACCORDO ALTIMETRICO [m]	

Livelletta DIFF. DI QUOTA h = 0,702 LUNGHEZZA L = 121,191 PENDENZA i = 0,5752‰	h = 1,923 L = 213,978 i = 0,8953‰	h = 2,082 L = 316,875 i = 6,5705‰	h = 1,051 L = 129,173 i = 8,1405‰
---	---	---	---


TREVIGLIO

BERGAMO

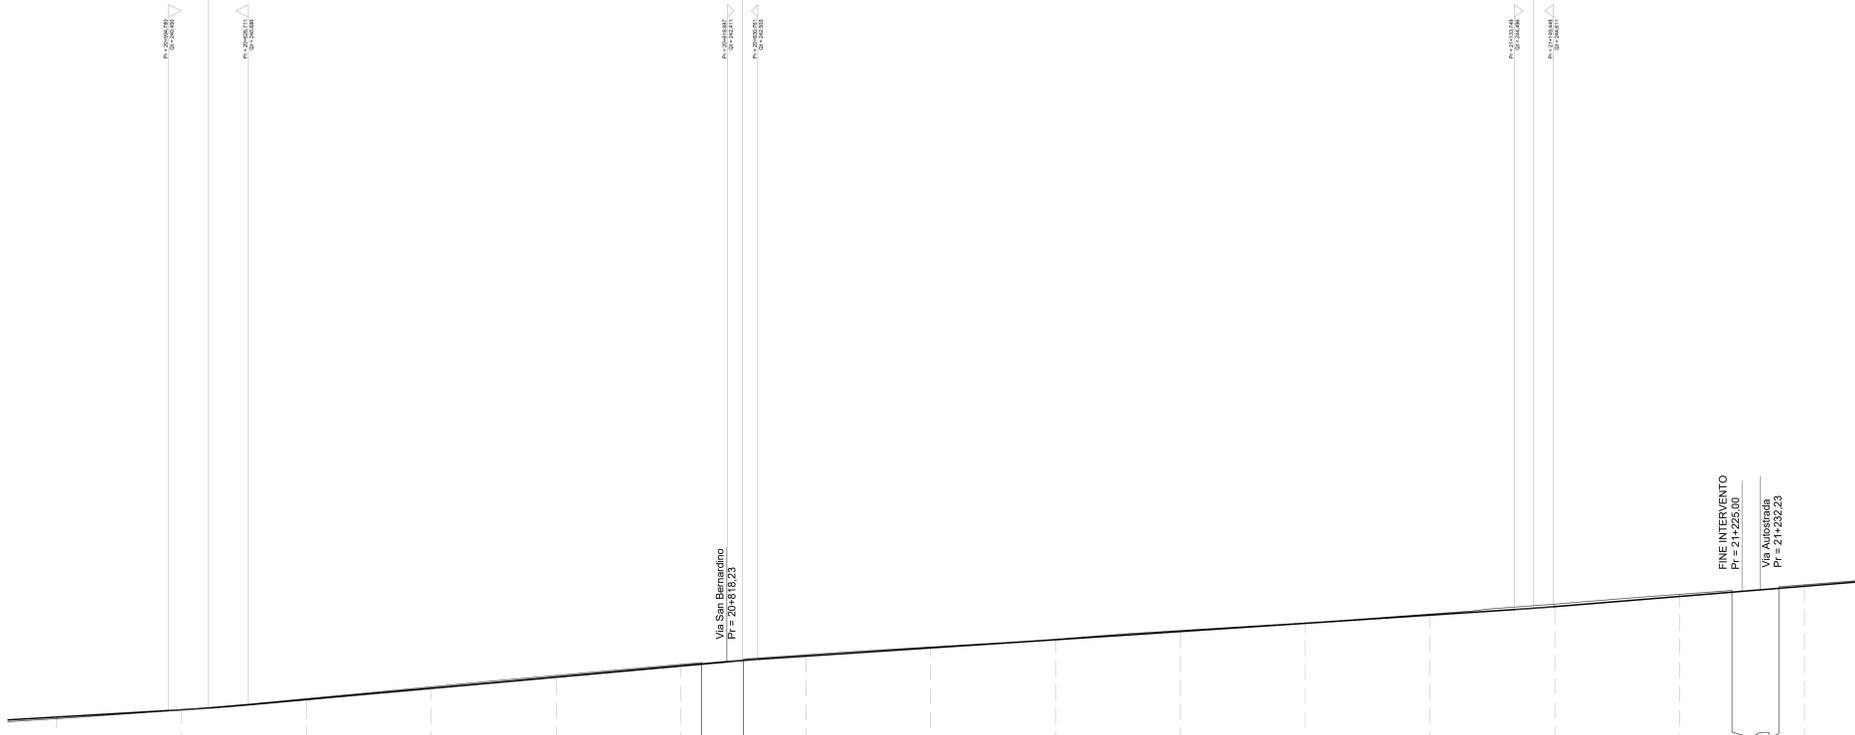

Scala quote 1:100
Scala distanze 1:1000

Qt.ref. 220,000

N. Sezione	19	20	21	22	23	24	25	26	27	28	29	30	31	32	33	34
Ettometriche	206	207	208	209	210	211	212	213	214	215	216	217	218	219	220	221
Progressive	20+550.00	20+600.00	20+650.00	20+700.00	20+750.00	20+800.00	20+850.00	20+900.00	20+950.00	21+000.00	21+050.00	21+100.00	21+150.00	21+200.00	21+250.00	21+270.77
Distanze Parziali	50.00	50.00	50.00	50.00	50.00	50.00	50.00	50.00	50.00	50.00	50.00	50.00	50.00	50.00	20.77	
Andamento Planimetrico																
Sopraelevazione																
Velocità di Tracciato																

COMMITTENTE:
 RFI
 RETE FERROVIARIA ITALIANA
 GRUPPO FERROVIE DELLO STATO ITALIANE

PROGETTAZIONE:
 ITALFER
 GRUPPO FERROVIE DELLO STATO ITALIANE

CUP: J64H17000140001

U.O. INFRASTRUTTURE NORD

PROGETTO DEFINITIVO

RADDOPPIO PONTE S.PIETRO - BERGAMO - MONTELLO

LOTTO 9: Opere Civili e Impianti Tecnologici di Piazzale per il completamento del raddoppio della linea Ponte SP - Bergamo e per lo spostamento provvisorio della linea Treviglio - Bergamo.

INFRASTRUTTURA FERROVIARIA
 Profili
 Profilo longitudinale TAV. 2/2

SCALA:
1:1000/100

COMMESSA LOTTO FASE ENTE TIPO DOC. OPERA/DISCIPLINA PROGR. REV.
 NB1R 09 D 26 F7 1F0001 002 A

Rev.	Descrizione	Redatto	Data	Verificato	Data	Approvato	Data	Autorizzato	Data
A	Emissione esecutiva	C. Signe	Febbraio 2011	M. Bertignoni	Febbraio 2011	M. Bertignoni	Febbraio 2011	A. Piaggio	Febbraio 2011

