


	TERRENO
	LIVELLETTA DI PROGETTO
	COMPONENTE IDRAULICA
	STRUTTURE
	OPERE OGGETTO DI ALTRO INTERVENTO

h	DIFFERENZA DI QUOTA TRA VERTICI ALTIMETRICI SUCCESSIVI [m]	PROGRESSIVA E QUOTA DEL PUNTO DI TANGENZA VERTICALE
L	LUNGHEZZA LIVELLETTA [m]	L LUNGHEZZA RETTIFLO PLANIMETRICO [m]
i	PENDENZA LIVELLETTA [%]	R RAGGIO CURVA PLANIMETRICA [m]
Pr	PROGRESSIVA [m]	Sv SVILUPPO CURVA PLANIMETRICA [m]
Qt	QUOTA VERTICE ALTIMETRICO [m s.l.m.]	CL SVILUPPO CLOTOIDE [m]
R	RAGGIO RACCORDO VERTICALE [m]	
T	LUNGHEZZA TANGENTE VERTICALE [m]	
Fr	FRECCIA VERTICALE [m]	
Sv	SVILUPPO RACCORDO ALTIMETRICO [m]	

Livelletta DIFF. DI QUOTA LUNGHEZZA PENDENZA  h = 1.507 L = 198.005 i = 7.860‰	h = 1.430 L = 155.498 i = 9.196‰	h = 2.462 L = 308.187 i = 7.989‰	h = 0.627 L = 113.488 i = 5.523‰
---	--	--	--

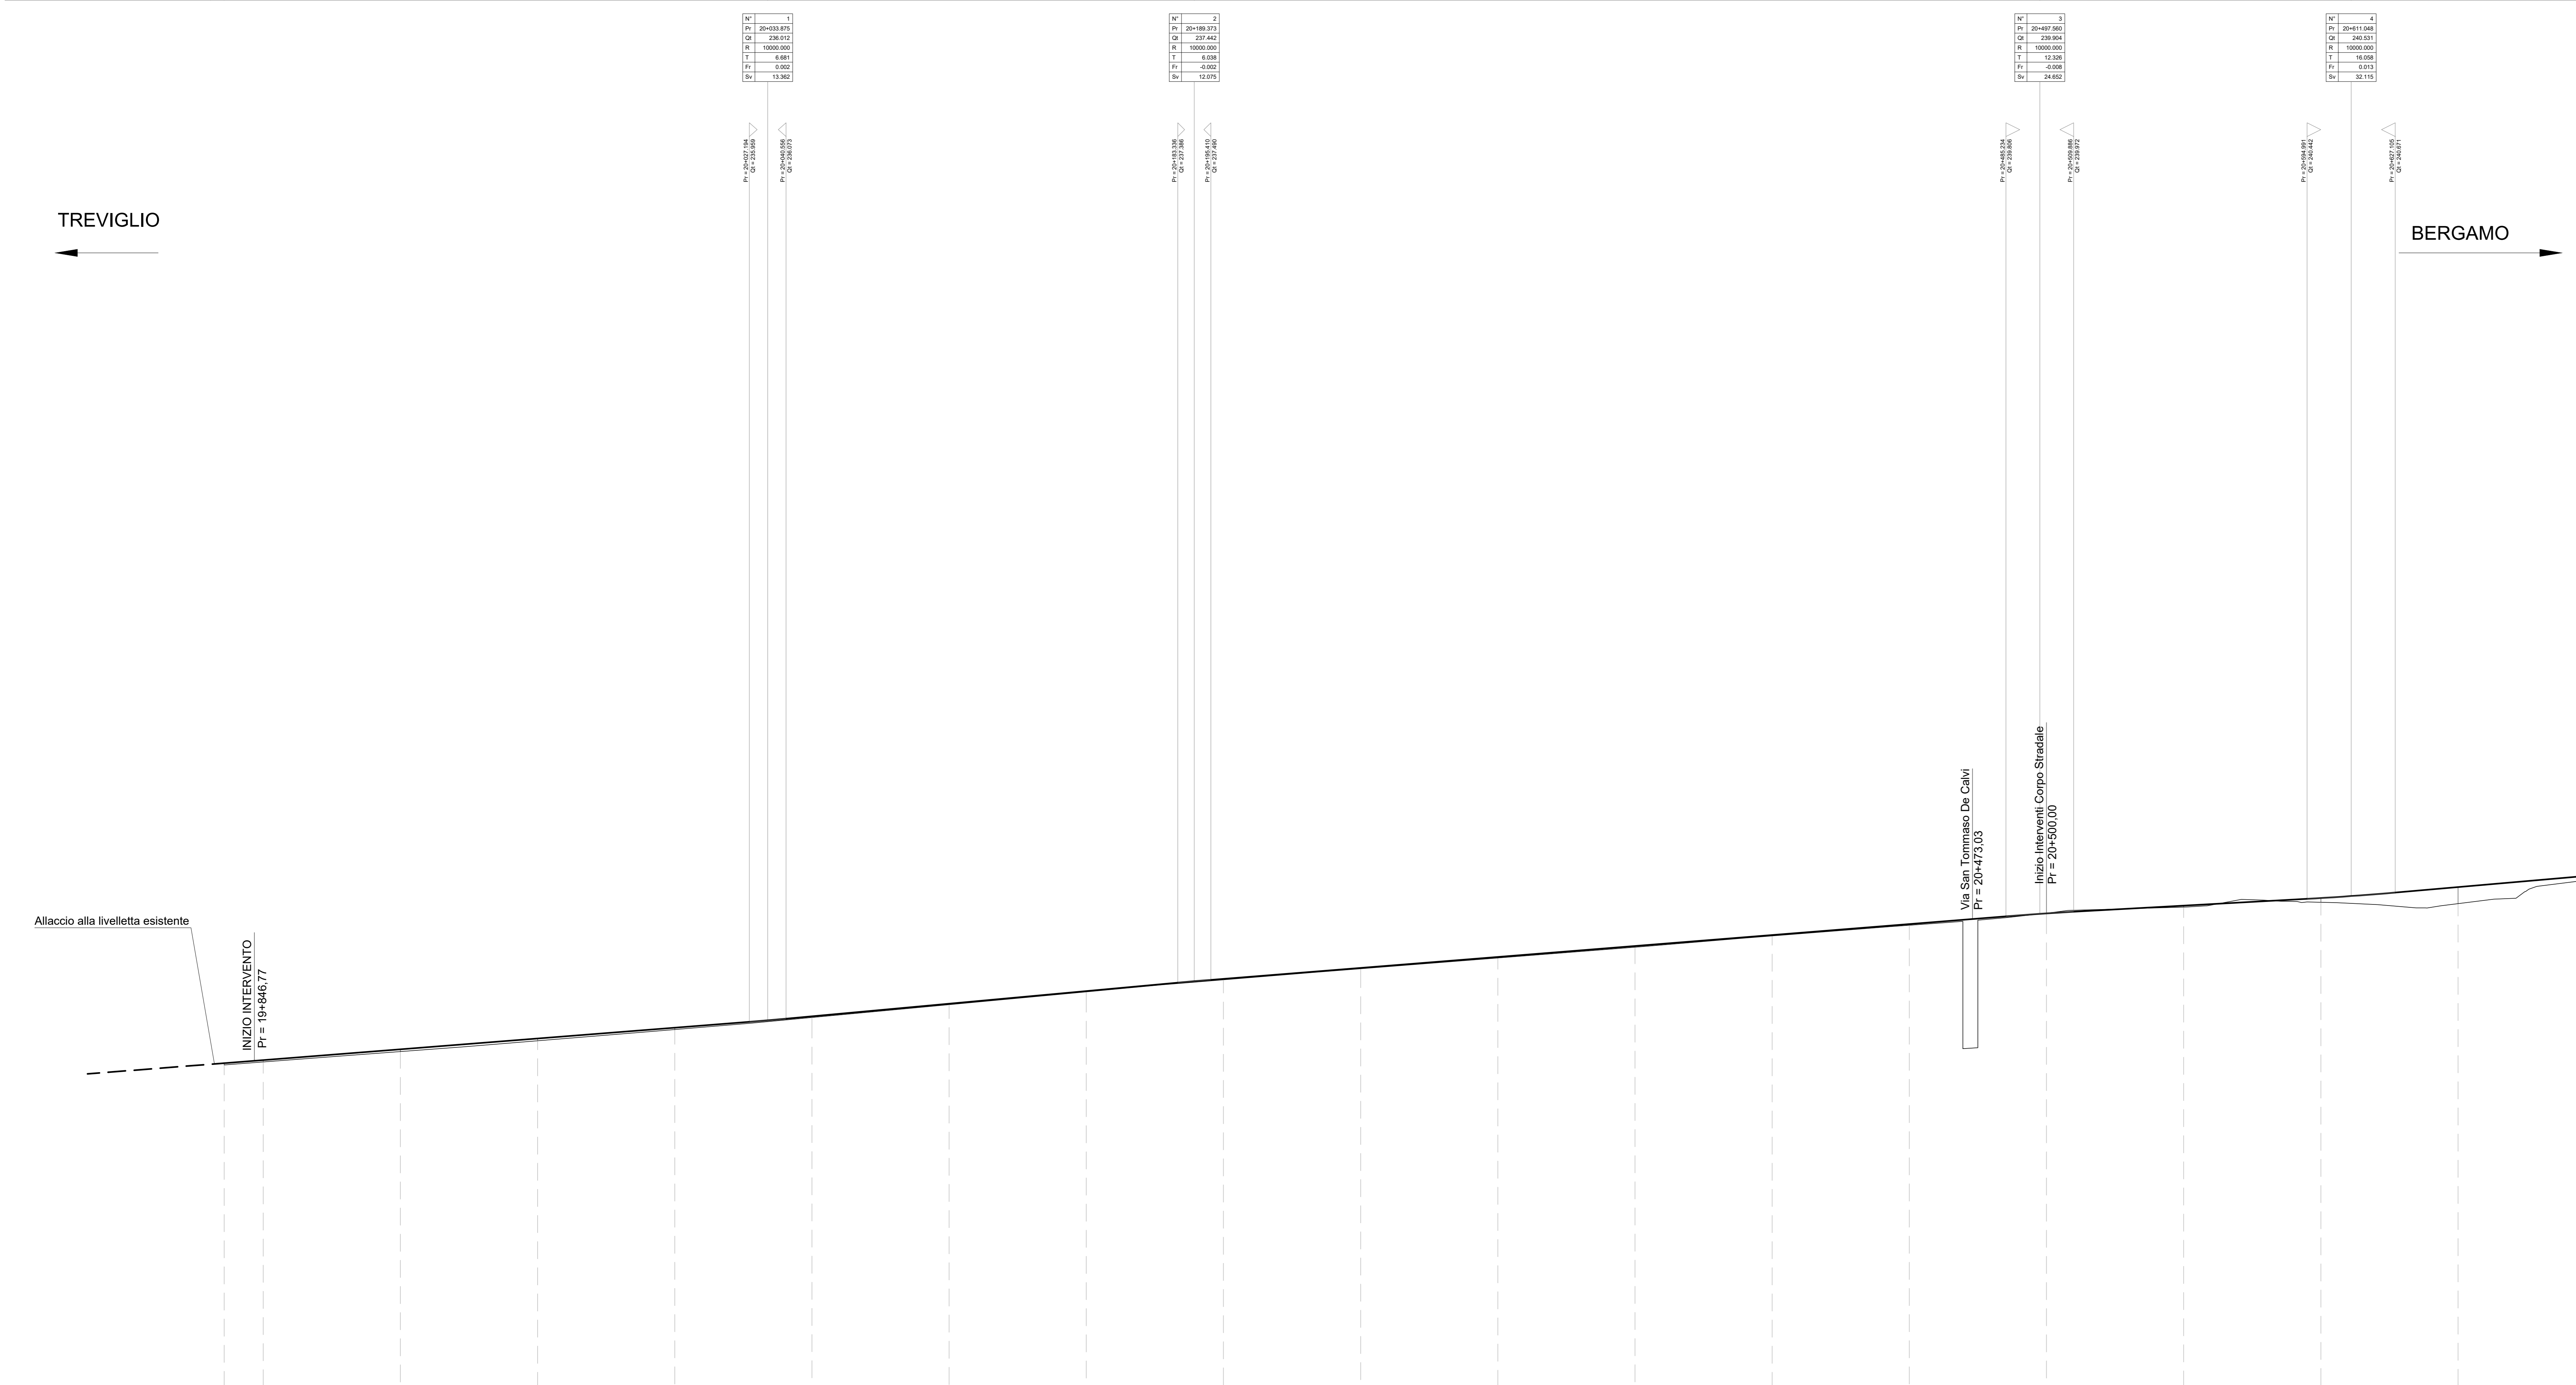

Scala quote 1:100  
Scala distanze 1:1000  
Qt.ref. 220.000

N. Sezione	1	2	3	4	5	6	7	8	9	10	11	12	13	14	15	16	17	18
Quote Progetto		234.455				234.960												
Quote Terreno	234.391	234.507	234.888	235.279	235.674	236.065	236.456	236.847	237.238	237.629	238.020	238.411	238.802	239.193	239.584	239.975	240.366	240.757
Differenza di quota	0.064	-0.060	0.091	-0.074	0.072	-0.036	0.038	-0.024	0.026	-0.033	0.044	-0.045	0.037	-0.039	-0.005	-0.054	0.152	-0.010
Ettometriche	-----																	
Progressive	19+435.78	19+450.00	19+500.00	19+550.00	20+000.00	20+050.00	20+100.00	20+150.00	20+200.00	20+250.00	20+300.00	20+350.00	20+400.00	20+450.00	20+500.00	20+550.00	20+600.00	20+650.00
Distanze Parziali	14.22	50.00	50.00	50.00	50.00	50.00	50.00	50.00	50.00	50.00	50.00	50.00	50.00	50.00	50.00	50.00	50.00	50.00
Andamento Planimetrico																		
Sopraelevazione																		
Velocità di Tracciato	V75km/h																	

COMMITTENTE:  
  
 RETE FERROVIARIA ITALIANA  
 GRUPPO FERROVIE DELLO STATO ITALIANE

PROGETTAZIONE:  
  
 GRUPPO FERROVIE DELLO STATO ITALIANE

CUP: J64H17000140001

U.O. INFRASTRUTTURE NORD

PROGETTO DEFINITIVO

**RADDOPPIO PONTE S.PIETRO - BERGAMO - MONTELLO**  
 LOTTO 9: Opere Civili e Impianti Tecnologici di Piazzale per lo spostamento del raddoppio della linea Ponte SP - Bergamo e per lo spostamento provvisorio della linea Treviglio - Bergamo.

Profili:  
 Profilo Longitudinale Deviato Provvisorio Tav. 1/2

SCALA:  
 1:1000-100

COMMESSA	LOTTO	FASE	ENTE	TIPO DOC.	OPERA/DISCIPLINA	PROGR.	REV.
NB1R	09	D	26	F7	IF0104	001	A

Rev.	Descrizione	Redatto	Data	Verificato	Data	Approvato	Data	Autorizzato	Data
A	Emissione esecutiva	C. Signe	Febbraio 2011	M. Bertignoni	Febbraio 2011	M. Bertignoni	Febbraio 2011	A. Piaggio	Febbraio 2011

