

	TERRENO
	LIVELLETTA DI PROGETTO
	COMPONENTE IDRALICA
	STRUTTURE
	OPERE OGGETTO DI ALTRO INTERVENTO

h	DIFFERENZA DI QUOTA TRA VERTICI ALTIMETRICI SUCCESSIVI [m]	PROGRESSIVA E QUOTA DEL PUNTO DI TANGENZA VERTICALE
L	LUNGHEZZA LIVELLETTA [m]	L LUNGHEZZA RETTIFLO PLANIMETRICO [m]
i	PENDENZA LIVELLETTA [%]	R RAGGIO CURVA PLANIMETRICA [m]
Pt	PROGRESSIVA [m]	Sv SVILUPPO CURVA PLANIMETRICA [m]
Qr	QUOTA VERTICE ALTIMETRICO [m s.l.m.]	CL SVILUPPO CLOTOIDE [m]
R	RAGGIO RACCORDO VERTICALE [m]	
T	LUNGHEZZA TANGENTE VERTICALE [m]	
Fr	FRECCIA VERTICALE [m]	
Sv	SVILUPPO RACCORDO ALTIMETRICO [m]	

Livellotta	DIFF. DI QUOTA LUNGHEZZA PENDENZA	h = 2.089 L = 230.172 i = 8.735%	h = 1.046 L = 150.192 i = 6.570%	h = 0.896 L = 135.140 i = 6.631%	h = 1.043 L = 128.420 i = 6.122%
------------	---	--	--	--	--

N	4
Pi	20+111.643
Qr	242.221
H	10000.000
T	19.824
Fr	4.000
Sv	32.115


N	4
Pi	20+650.220
Qr	242.850
H	10000.000
T	19.824
Fr	4.000
Sv	21.848

N	4
Pi	21+009.412
Qr	244.362
H	10000.000
T	1.524
Fr	5.000
Sv	3.938

N	7
Pi	21+168.882
Qr	244.582
H	10000.000
T	7.454
Fr	3.000
Sv	14.937

TREVIGLIO ←

→ BERGAMO

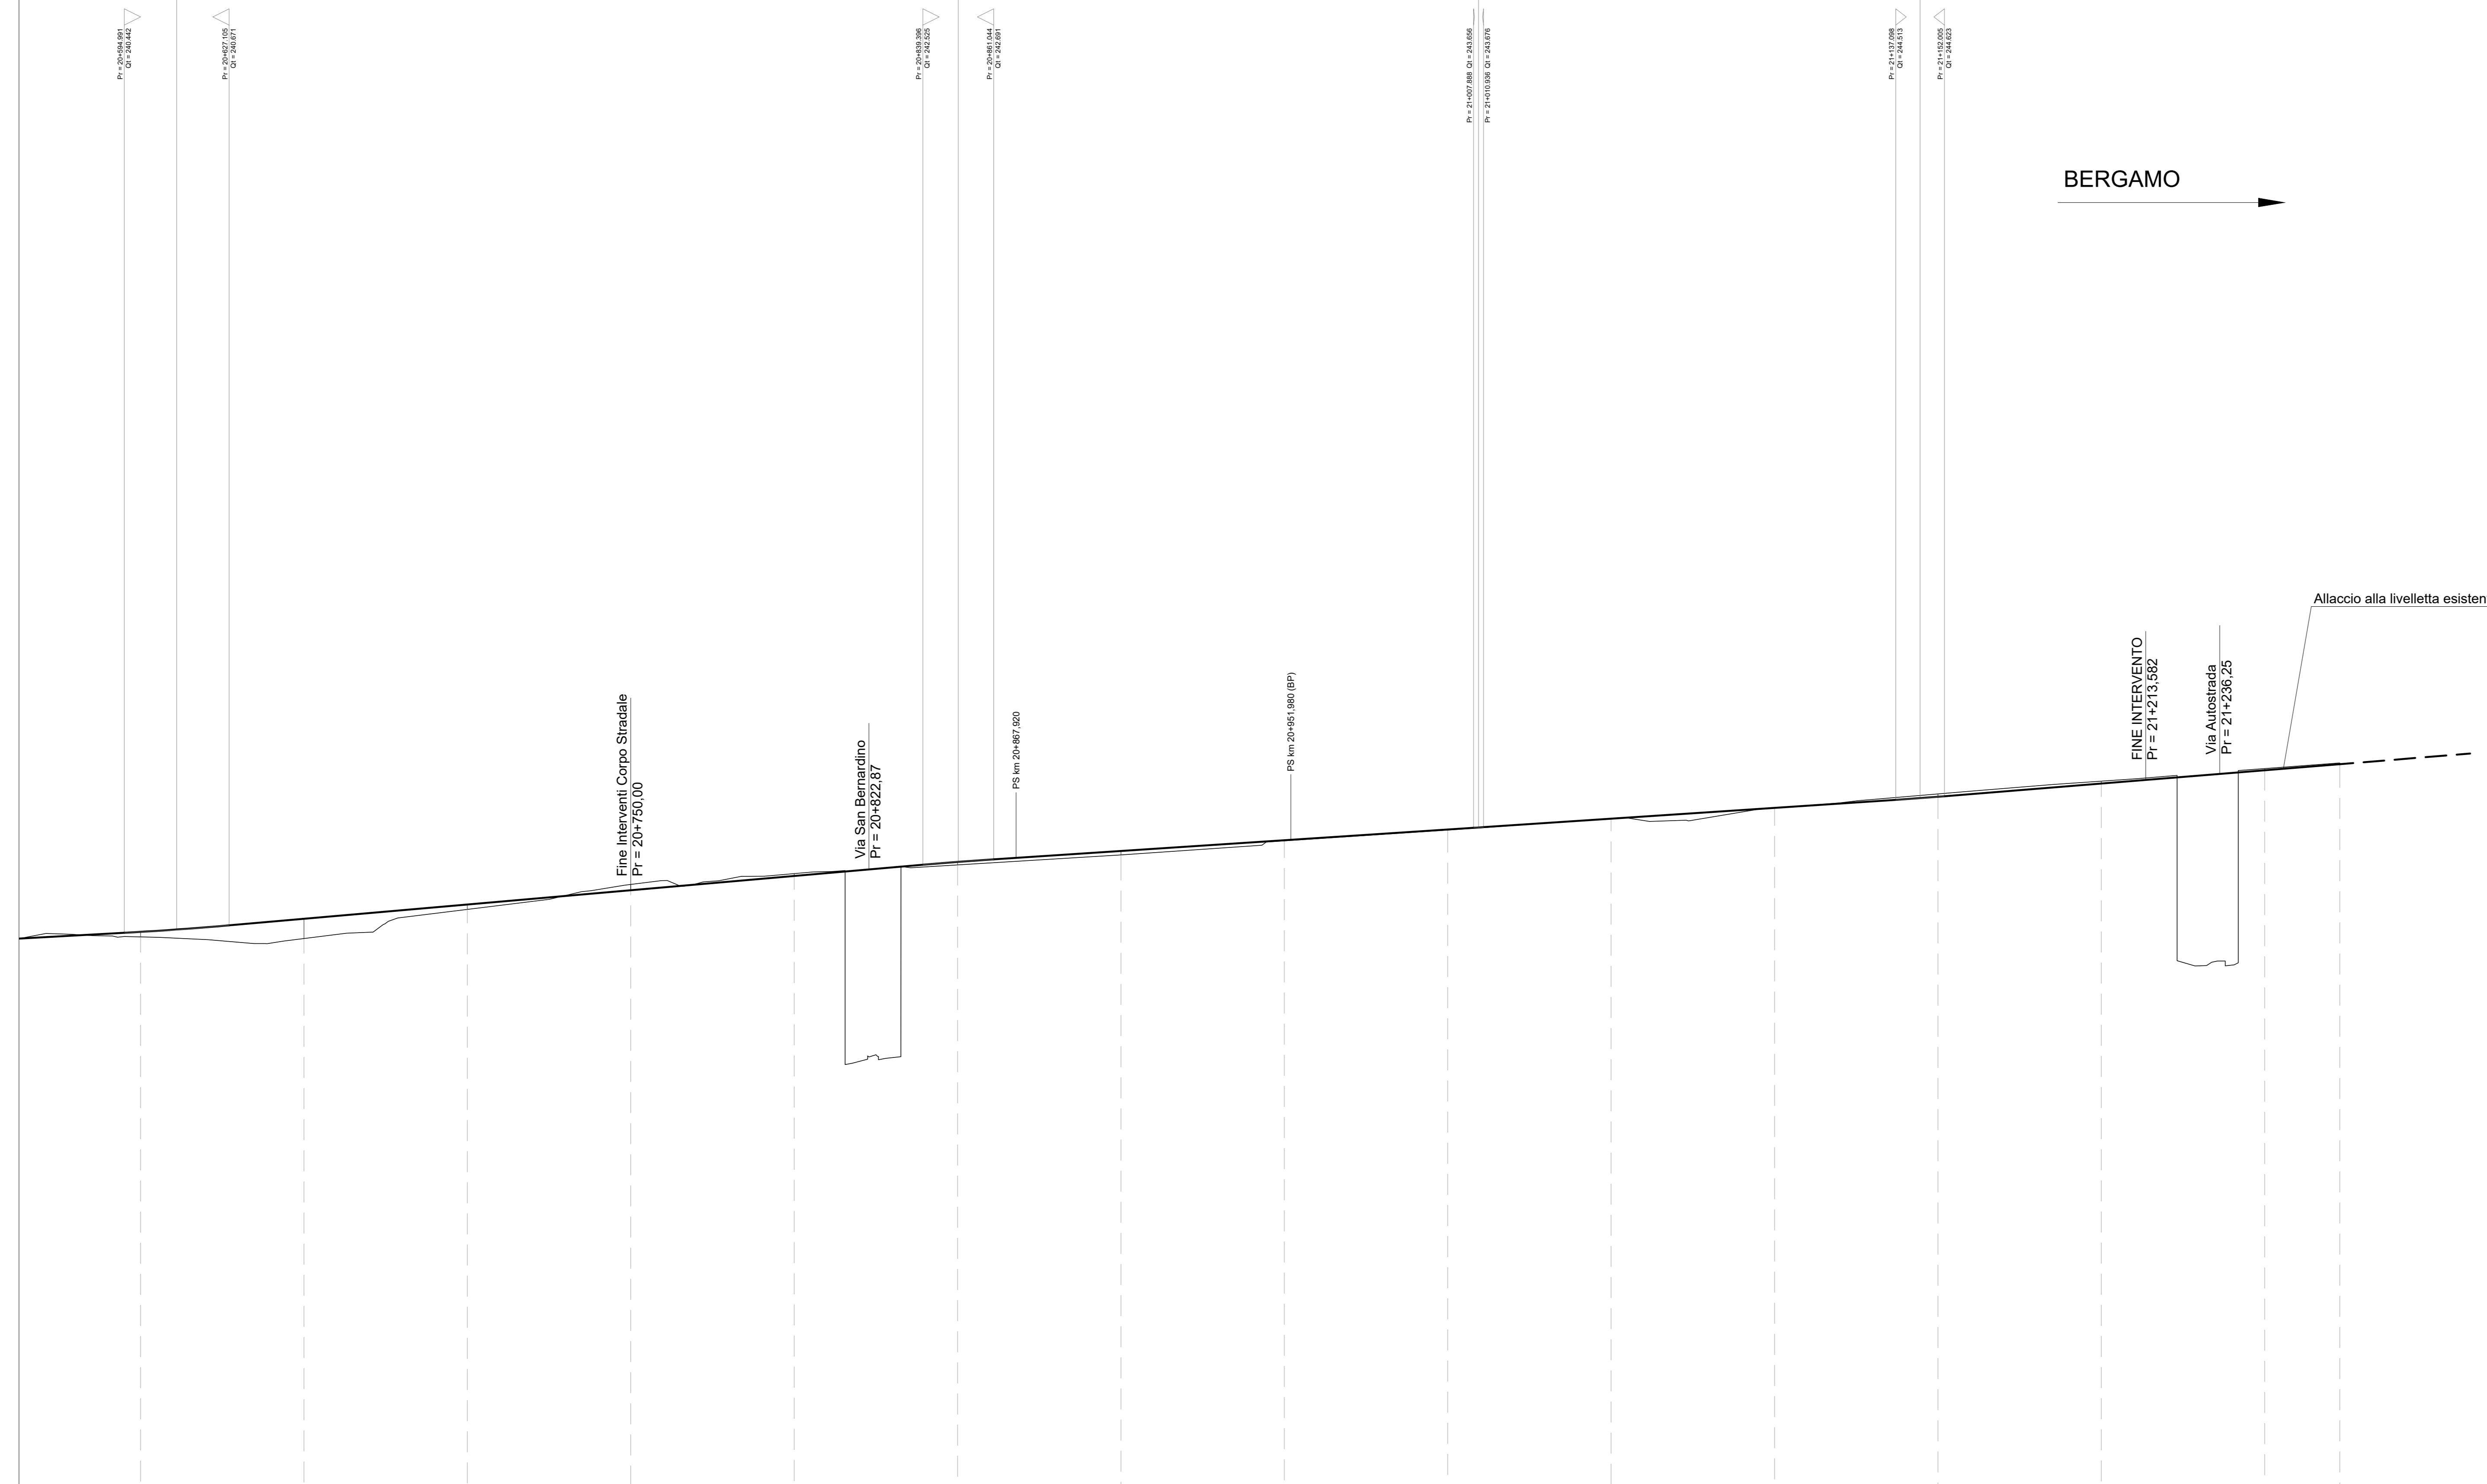

Scala quote 1:100  
Scala distanze 1:1000  
Qt rif. 220.000

N. Sezione	17	18	19	20	21	22	23	24	25	26	27	28	29	30	31
Quote Progetto	240.471	240.871	241.308	241.745	242.181	242.617	243.057	243.494	243.924	244.358	244.787	245.211	245.631	246.048	246.462
Quote Terreno	240.319	240.261	241.161	241.918	242.298	242.521	242.826	243.254	243.581	243.833	244.284	244.606	245.087	245.418	245.605
Differenza di quota	0.152	0.610	0.146	-0.173	-0.077	-0.081	-0.121	-0.021	0.023	-0.002	0.003	-0.079	-0.075	-0.064	-0.036
Ettometriche	206		207		208		209		210		211		212		213
Progressive	20+600.00	20+650.00	20+700.00	20+750.00	20+800.00	20+850.00	20+900.00	20+950.00	21+000.00	21+050.00	21+100.00	21+150.00	21+200.00	21+250.00	21+272.87
Distanze Parziali	50.00	50.00	50.00	50.00	50.00	50.00	50.00	50.00	50.00	50.00	50.00	50.00	50.00	50.00	22.87
Andamento Planimetrico															
Sopraelevazione															
Velocità di Tracciato	v = 70km/h														

COMMITTENTE:

PROGETTAZIONE:

CUP: J64H17000140001

**U.O. INFRASTRUTTURE NORD**

**PROGETTO DEFINITIVO**

**RADDOPPIO PONTE S.PIETRO - BERGAMO - MONTELLO**

**LOTTO 9: Opere Civili e Impianti Tecnologici di Piazzale per il completamento del raddoppio della linea Ponte SP - Bergamo e per lo spostamento provvisorio della linea Treviglio - Bergamo.**

INFRASTRUTTURA FERROVIARIA

Profilo  
Profilo Longitudinale Deviato Provvisorio Tav. 2/2

SCALA: 1:1000-100

COMMESSA	LOTTO	FASE	ENTE	TIPO DOC.	OPERA/DISCIPLINA	PROGR.	REV.
NB1R	09	D	26	F7	IF0104	002	A

Rev.	Descrizione	Redatto	Data	Verificato	Data	Approvato	Data	Autorizzato	Data
A	Emissione esecutiva	C. Segni	Febbraio 2021	M. Bertignoni	Febbraio 2021	M. Bertignoni	Febbraio 2021	A. Piaggio	Febbraio 2021

File: NB1R09D26F7IF0104002A.dwg n. Elab.: