


LEGENDA

	NORD
	VERTICE ALTIMETRICO
	VERTICE PLANIMETRICO
	PROGRESSIVA KM
	DIREZIONE
	ASSE ESISTENTE BG - PONTE SAN PIETRO
	ASSI LINEA STORICA BG - TREVIGLIO
	PENDENZA LIVELLETTA
	LUNGHEZZA LIVELLETTA
	PROGRESSIVA
	QUOTA VERTICE
	RAGGIO
	TANGENTE RACCORDO ALTIMETRICO
	FRECCIA
	ANGOLO AL CENTRO RACCORDO PLANIMETRICO
	TANGENTE RACCORDO PLANIMETRICO
	LUNGHEZZA CLOTOIDE
	SVILUPPO RACCORDI PLANIMETRICI
	VELOCITA' DI TRACCIATO
	SOPRAELEVAZIONE

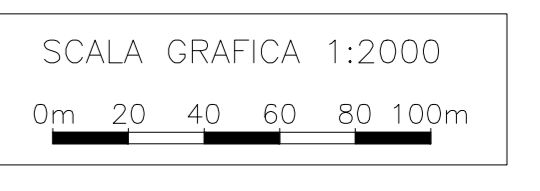

Asse P-Clot. 1	Asse P-Curva 1	Asse P-Clot. 2	Asse P-Curva 2	Asse P-Clot. 3	Asse P-Clot. 4	Asse P-Curva 3	Asse P-Clot. 5	Asse P-Clot. 6	Asse P-Curva 4	Asse P-Clot. 7	Asse P-Clot. 8	Asse P-Curva 5	Asse P-Clot. 9
CL 120,482	Ce E 1552061,847	CL 19,985	Ce E 1552005,684	CL 119,746	CL 39,980	Ce E 1550461,929	CL 39,980	CL 39,985	Ce E 1553582,996	CL 39,985	CL 20,002	Ce E 1546878,977	CL 20,002
	Ce N 5058432,574		Ce N 5058494,348			Ce N 5062565,628			Ce N 5056634,589			Ce N 5070994,449	
	R [m] 1070,931		R [m] 987,441			R [m] 3352,641			R [m] 3348,642			R [m] 12498,867	
	Sv [m] 485,954		Sv [m] 223,276			Sv [m] 52,959			Sv [m] 52,959			Sv [m] 49,646	
	Ang [g] 28,8878		Ang [g] 14,3950			Ang [g] 1,0293			Ang [g] 1,0068			Ang [g] 0,2529	
	Tan [m] 247,234		Tan [m] 112,116			Tan [m] 27,104			Tan [m] 26,480			Tan [m] 24,823	
	V [km/h] 140		V [km/h] 140			V [km/h] 140			V [km/h] 140			V [km/h] 140	
	D [mm] 140		D [mm] 150			D [mm] 40			D [mm] 30			D [mm] 0	

COMMITTENTE:

PROGETTAZIONE:

CUP: J64H17000140001

U.O. INFRASTRUTTURE NORD

PROGETTO DEFINITIVO

RADDOPPIO PONTE S.PIETRO - BERGAMO - MONTELLO
 LOTTO 9: Opere Civili e Impianti Tecnologici di Piazzale per il completamento del raddoppio della linea Ponte SP - Bergamo e per lo spostamento provvisorio della linea Treviglio - Bergamo.

INFRASTRUTTURA FERROVIARIA
 Planimetrie
 Planimetria di stato attuale Tav. 1

SCALA: 1:2000

Rev.	Descrizione	Redatto	Data	Verificato	Data	Approvato	Data	Autorizzato	Data
A	Emissione esecutiva	C. Scappi	Febbraio 2011	M. Bertignoni	Febbraio 2011	M. Bertignoni	Febbraio 2011	A. Perigo	Febbraio 2011

COMMESSA LOTTO FASE ENTE TIPO DOC. OPERA/DISCIPLINA PROG. REV.

NB1R 09 D 26 P6 I F 0 0 0 2 0 0 1 A

File: NB1R09D26P6IF0002001A.dwg n.Elab.: