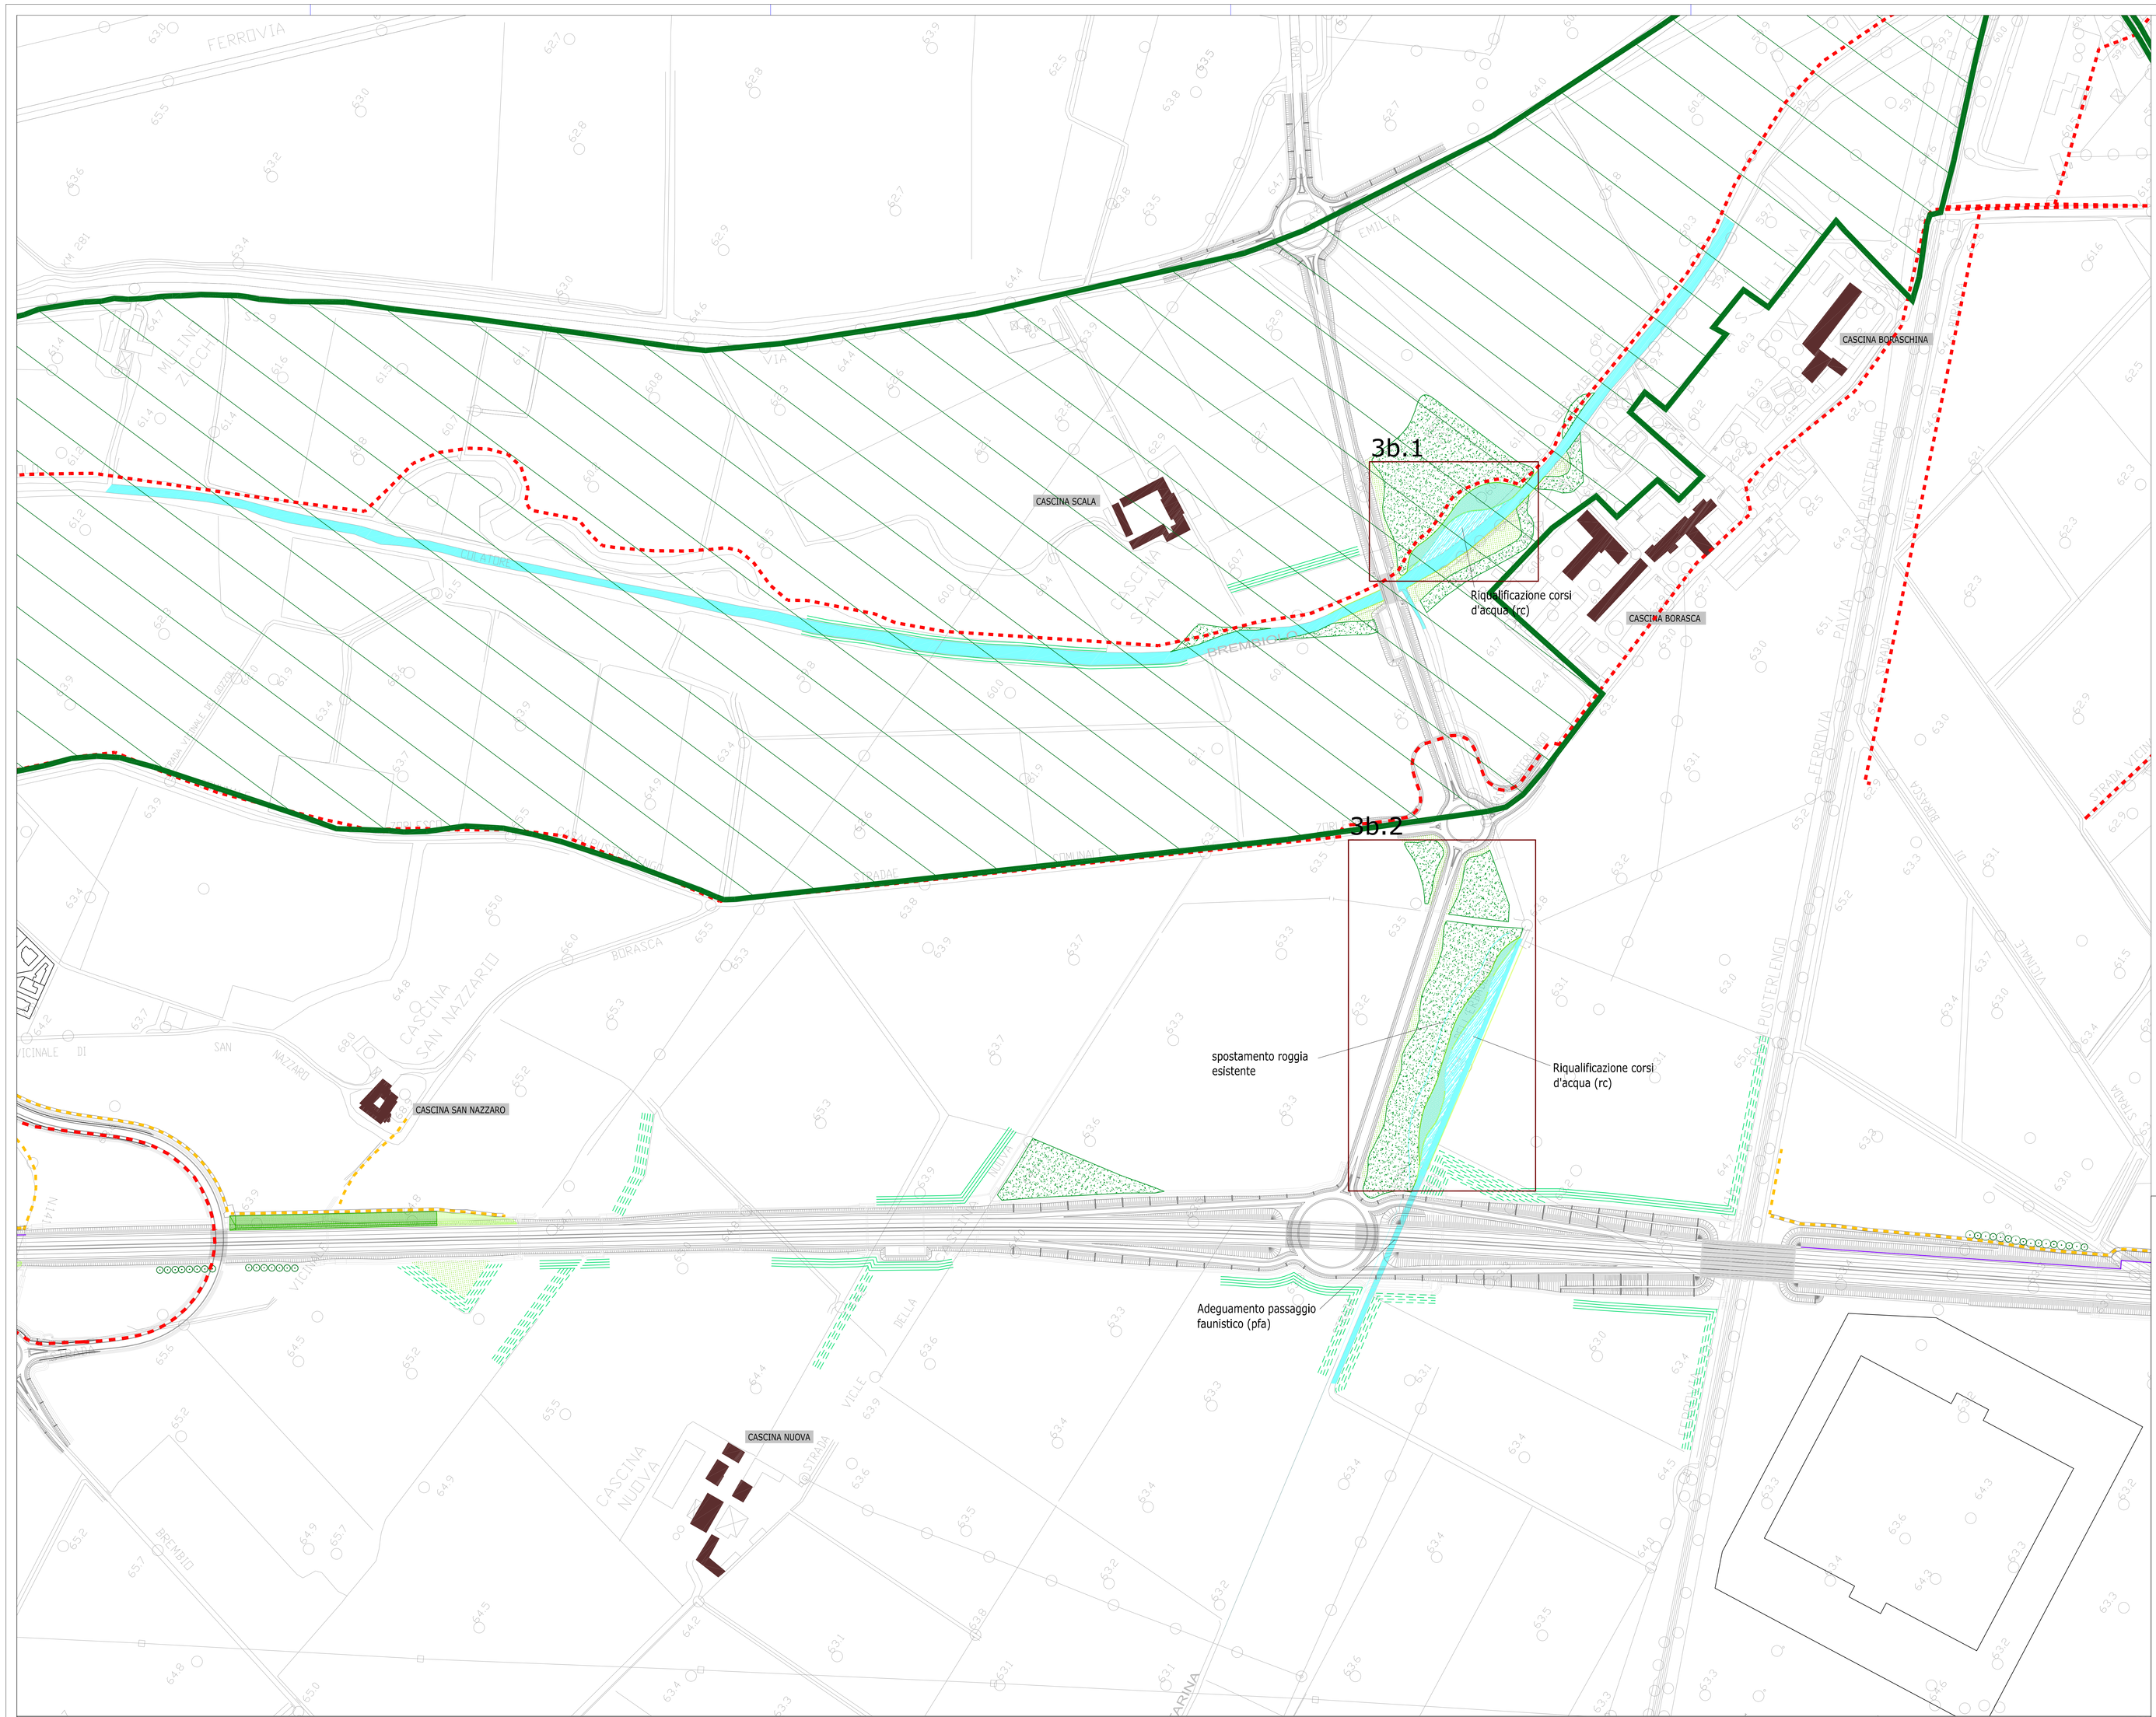

QUADRO DI UNIONE

LEGENDA

Le sigle riconducono all'elaborato ME02-1901.4 "Particolari costruttivi e sezioni tipo"

- siepe arborea arbustiva (sa1)
- filari urbani (fl1)
- opere di ingegneria naturalistica (in)
- formazione di prato (p)
- barriera acustica
- rete ciclabile esistente o in previsione
- PLIS del Brembiolo
- macchia e fascia boscata (mb)
- siepe arborea arbustiva (sa2)
- filari campestri (fl2)
- formazione di prato umido (p)
- movimenti di terra
- duna antirumore con terre armate
- percorsi per il tempo libero

Anas SpA

DIREZIONE CENTRALE PROGETTAZIONE

S.S. N. 9 "Via Emilia"

Variante di Casalpusterlengo ed eliminazione passaggio a livello sulla SP ex S.S. N. 234

PROGETTO DEFINITIVO

CONSULENZE SPECIALISTICHE

TECNOSTUDIO 88EFFE S.R.L.
VIA MAZZETTI 7
FONTANELLATO (PR)
COMPONENTE STRADALE E STRUTTURALE: SICUREZZA, COORDINAMENTO, FASAGGI DI CANTIERE, MOVIMENTAZIONE DI CAVA; RILIEVI E COMPUTAZIONE

CONSORZIO MUZZA BASSA LODIGIANA
VIA MINO DALL'ORO, 4 - LODI
COMPONENTE IDRAULICA

ARCH. MADDALENA GIOIA GIBELLI
VIA SENATO, 45
MILANO
COMPONENTE PAESAGGISTICA ED AMBIENTALE

P I GIOVANNI PERRI
VIA PRIORATO, 16
FONTANELLATO (PR)
COMPONENTE IMPIANTISTICA, TECNOLOGICA ED ILLUMINOTECNICA

CLTRA S.R.L.
PLE PIOLA 1, MILANO
L.C.E. SRL
VIA DEI PLATANI, 7
OPERA
COMPONENTE TRASPORTISTICA ED ACUSTICA

I PROGETTISTI
Arch. Savino GARILLI PROVINCIA DI LODI
Iscritto all'Ordine degli Architetti della Provincia di Piacenza al n° 280

Ing. Antonio SIMONE COMUNE DI CASALPUSTERLENGO
Iscritto all'ordine degli Ingegneri della provincia di Foggia al n° 1270

IL GEOLOGO
Dott. Geol. Gianluca CANTARELLI
Iscritto all'Ordine dei Geologi dell'Emilia-Romagna al n° 189
via Malpighi 2
FIDENZA (PR)

COORDINATORE PER LA SICUREZZA IN FASE DI PROGETTAZIONE
Geom: Fiorenzo BERGAMASCHI
Iscritto al Collegio dei Geometri della Provincia di Parma al n° 1608
via Mazzetti 1
FONTANELLATO (PR)

VISTO IL RESPONSABILE DEL PROCEDIMENTO
Ing Massimo SIMONINI

DATA

PROTOCOLLO

PLANIMETRIA DI PROGETTO STRALCIO 2

CODICE PROGETTO

REV.	DESCRIZIONE	DATA	VERIFICATO RESP. TECNICO	CONTROLLATO RESP. DIPARTIMENTO	APPROVATO RESP. DI SETTORE
D	RECEPIMENTO PRESCRIZIONI ISTRUTTORIA ANAS	FEBBRAIO 2011			
C	RECEPIMENTO PRESCRIZIONI CONFERENZA DEI SERVIZI	APRILE 2010			
B	VERIFICA DI OTTEMPERANZA AL DECRETO VIA	MARZO 2009			
A	PRIMA CONSEGNA PROGETTO				

Codice Elaborato	Data Revisione:	REV.	FOGLIO	Scala:
ME02 2007	FEBBRAIO 2011	C	01 DI 01	1:2.000

NOME FILE ME02-2006-7-8-9 PLANIMETRIA DI PROGETTO.DWG