
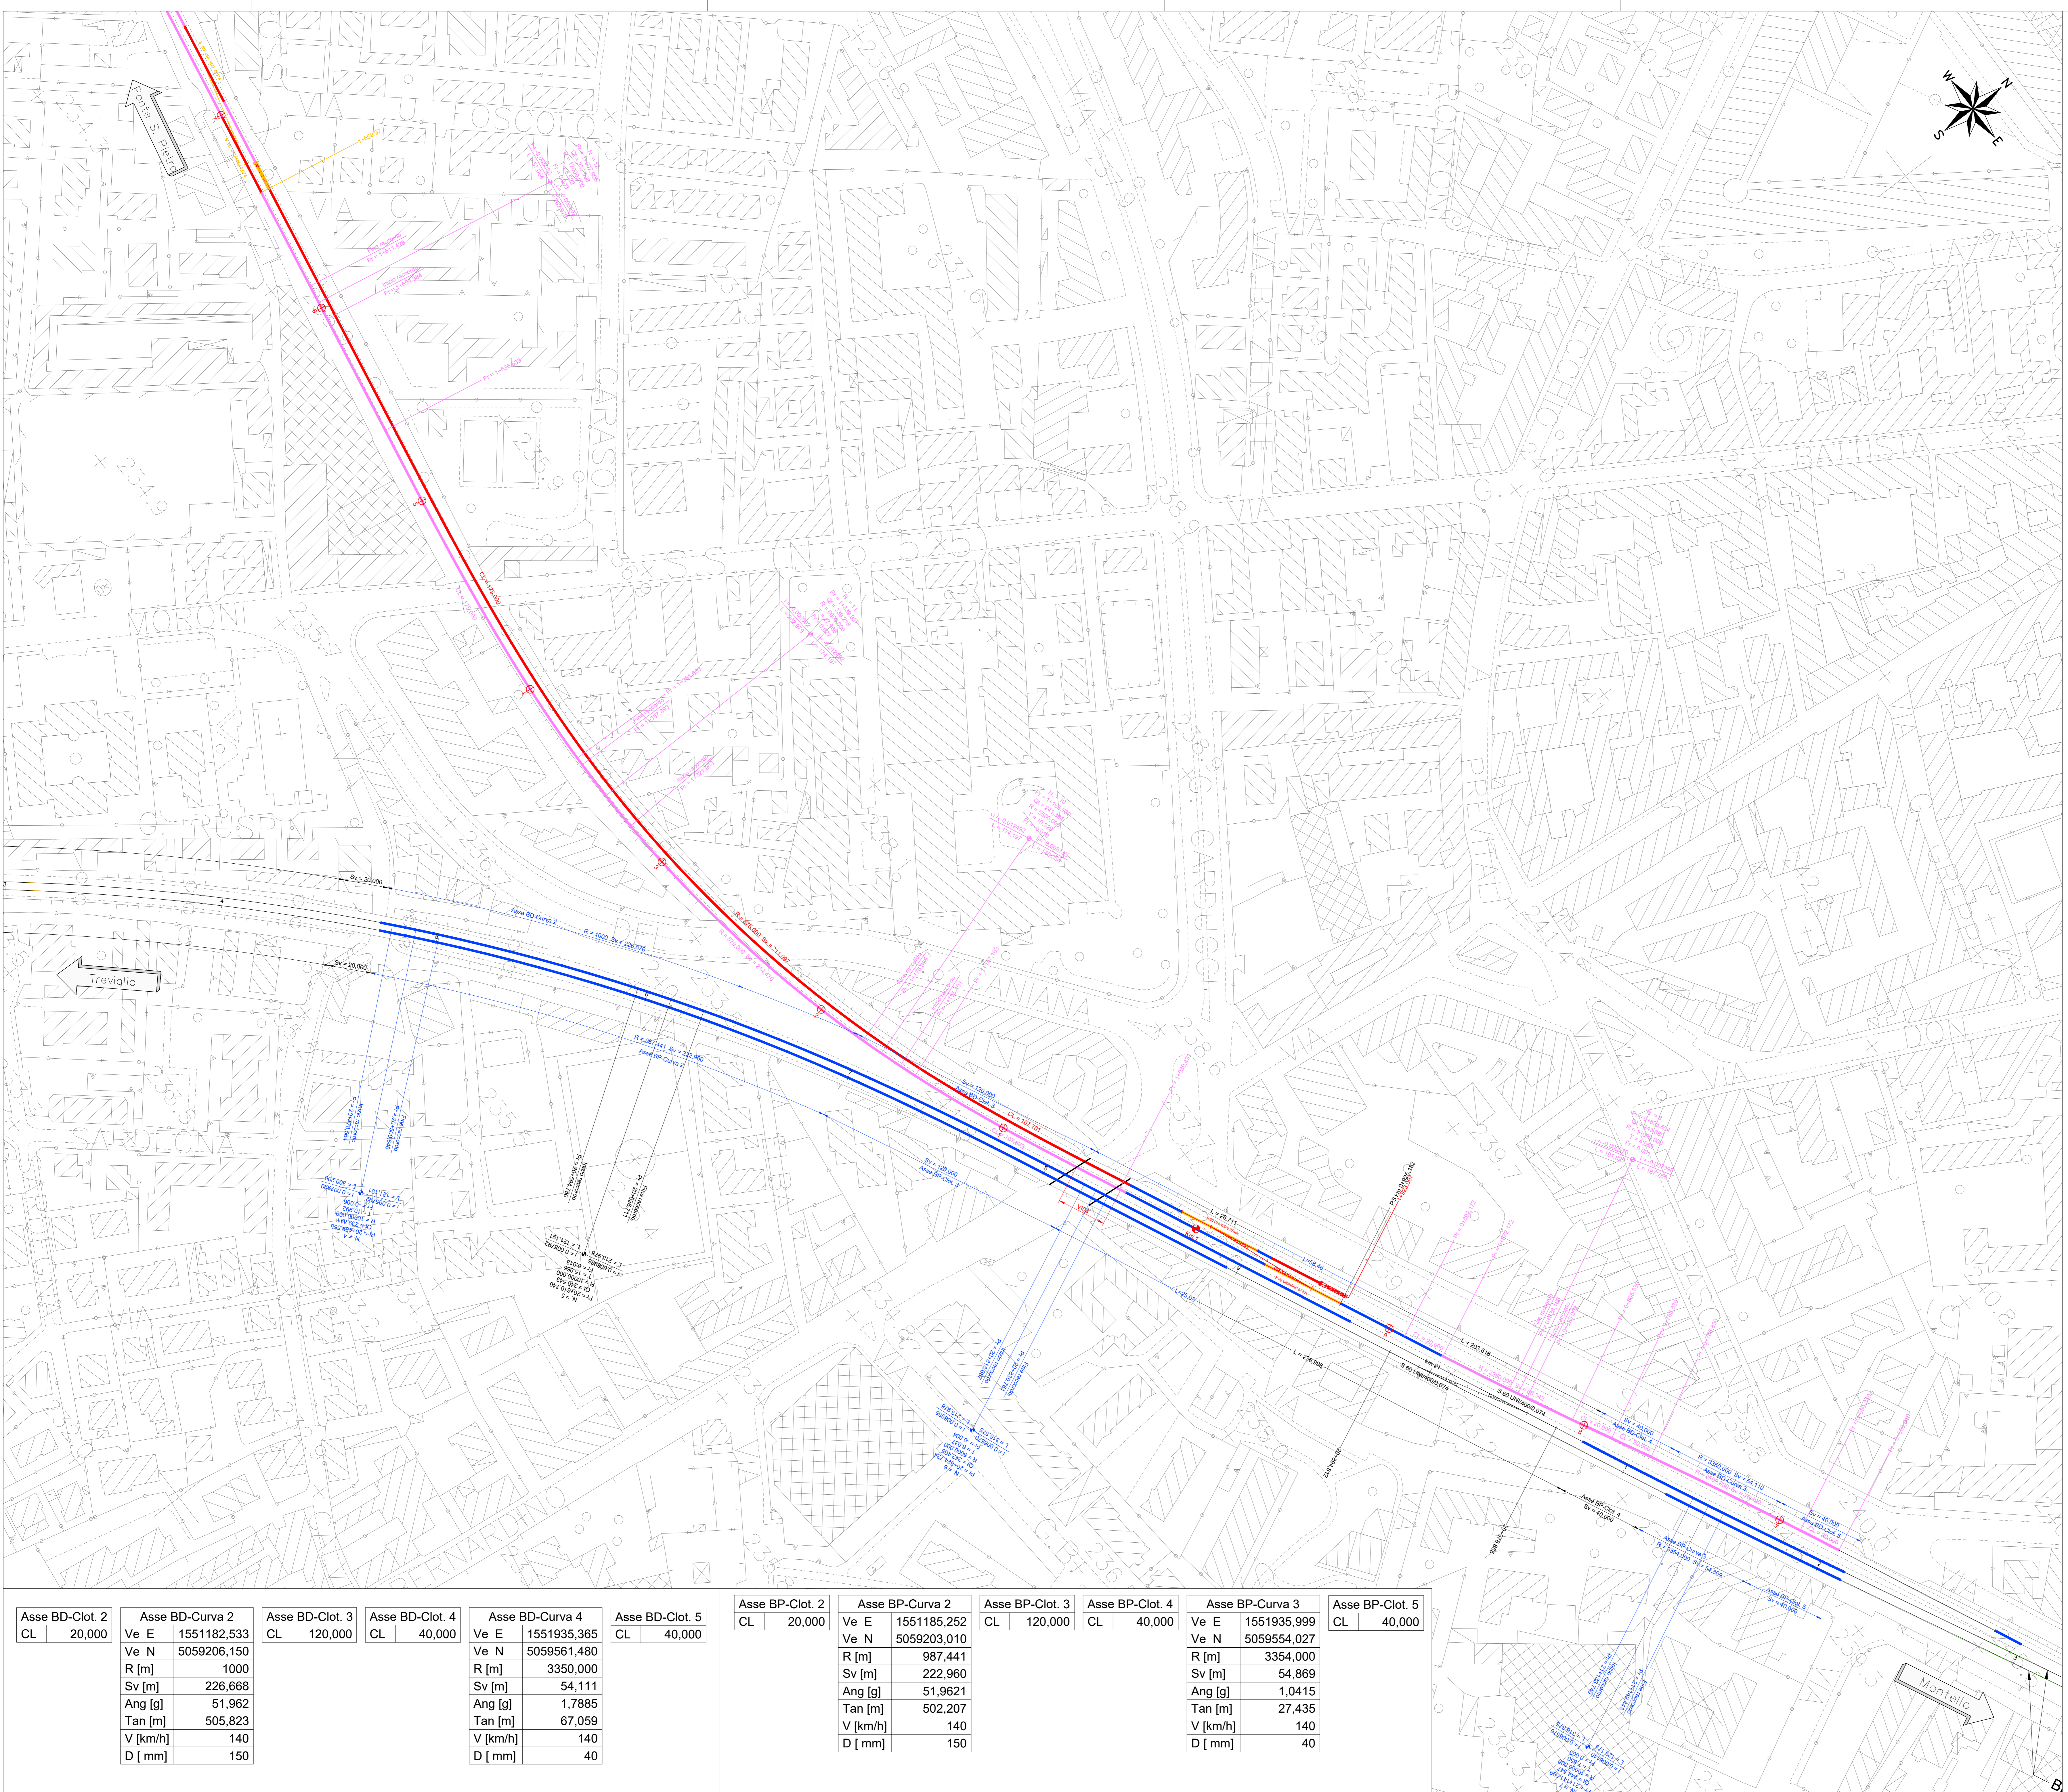


FASE 6

- Completamento del raddoppio della nuova linea per Ponte S. Pietro dalla pk 1+660 alla pk 0+923 con riposizionamento della comunicazione per la chiusura doppio-singolo binario e demolizione della comunicazione alla pk 1+660;
- Attivazione esercizio sul nuovo tratto di linea raddoppiata per Ponte S. Pietro

NOTE: Binario pari e dispari della linea Bergamo-Treviglio presentano il medesimo andamento altimetrico: nell'elaborato i vertici altimetrici rappresentati si riferiscono ad entrambi i binari pur essendo riferiti, come progressiva, al binario pari.

LEGGENDA	
	NORD
	DIREZIONE
	COSTRUITO NELLA FASE ATTUALE
	DEMOLITO
	COSTRUITO NELLE FASI PRECEDENTI
	COSTRUITO PROVVISORI NELLA FASE ATTUALE
	COSTRUITO PROVVISORI NELLE FASI PRECEDENTI
	DEMOLITO SU DIVERSO APPALTO
	COSTRUITO IN FASE PRECEDENTE SU DIVERSO APPALTO
	COSTRUITO NELLA FASE ATTUALE SU DIVERSO APPALTO

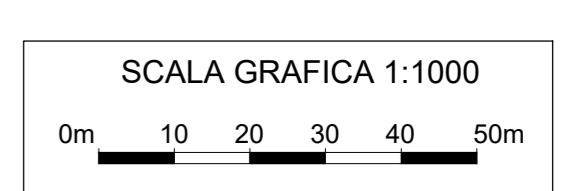

Asse	CL	Ve E	Ve N	R [m]	Sv [m]	Ang [g]	Tan [m]	V [km/h]	D [mm]
Asse BD-Clot. 2	20,000								
Asse BD-Curva 2		1551182,533	1551935,365	1000	226,668	51,962	505,823	140	150
Asse BD-Clot. 3	120,000								
Asse BD-Clot. 4	40,000								
Asse BD-Curva 4		1551935,365	5059561,480	3350,000	54,111	1,7885	67,059	140	40
Asse BP-Clot. 2	20,000								
Asse BP-Curva 2		1551185,252	5059203,010	987,441	222,960	51,9621	502,207	140	150
Asse BP-Clot. 3	120,000								
Asse BP-Clot. 4	40,000								
Asse BP-Curva 3		1551935,999	5059554,027	3354,000	54,869	1,0415	27,435	140	40
Asse BP-Clot. 5	40,000								

COMMITTENTE:

PROGETTAZIONE:

CUP: J64H17000140001

U.O. INFRASTRUTTURE NORD

PROGETTO DEFINITIVO

RADDOPPIO PONTE S.PIETRO - BERGAMO - MONTELO

LOTTO 9: Opere Civili e Impianti Tecnologici di Piazzale per il completamento del raddoppio della linea Ponte SP - Bergamo e per lo spostamento provvisorio della linea Treviglio - Bergamo.

INFRASTRUTTURA FERROVIARIA

Fasi
Planimetria di Fase 6 - Deviate Provvisoria

SCALA: 1:1000

COMMESSA	LOTTO	FASE	ENTE	TIPO DOC.	OPERA/DISCIPLINA	PROGR.	REV.
NB1R	09	D	26	P7	IF0604	001	A

Rev.	Descrizione	Redatto	Data	Verificato	Data	Approvato	Data	Autorizzato Data
A	Emissione esecutiva	S. Mirabella	Maggi 2011	A. Panerai	Maggi 2011	M. Bertignoli	Maggi 2011	A. Perigo Maggi 2011

File: NB1R09D26P7IF0604001A.dwg