


SEZIONE LONGITUDINALE ASSE DI TRACCIAMENTO BP LINEA Bergamo-Ponte S. Pietro Scale 1:100

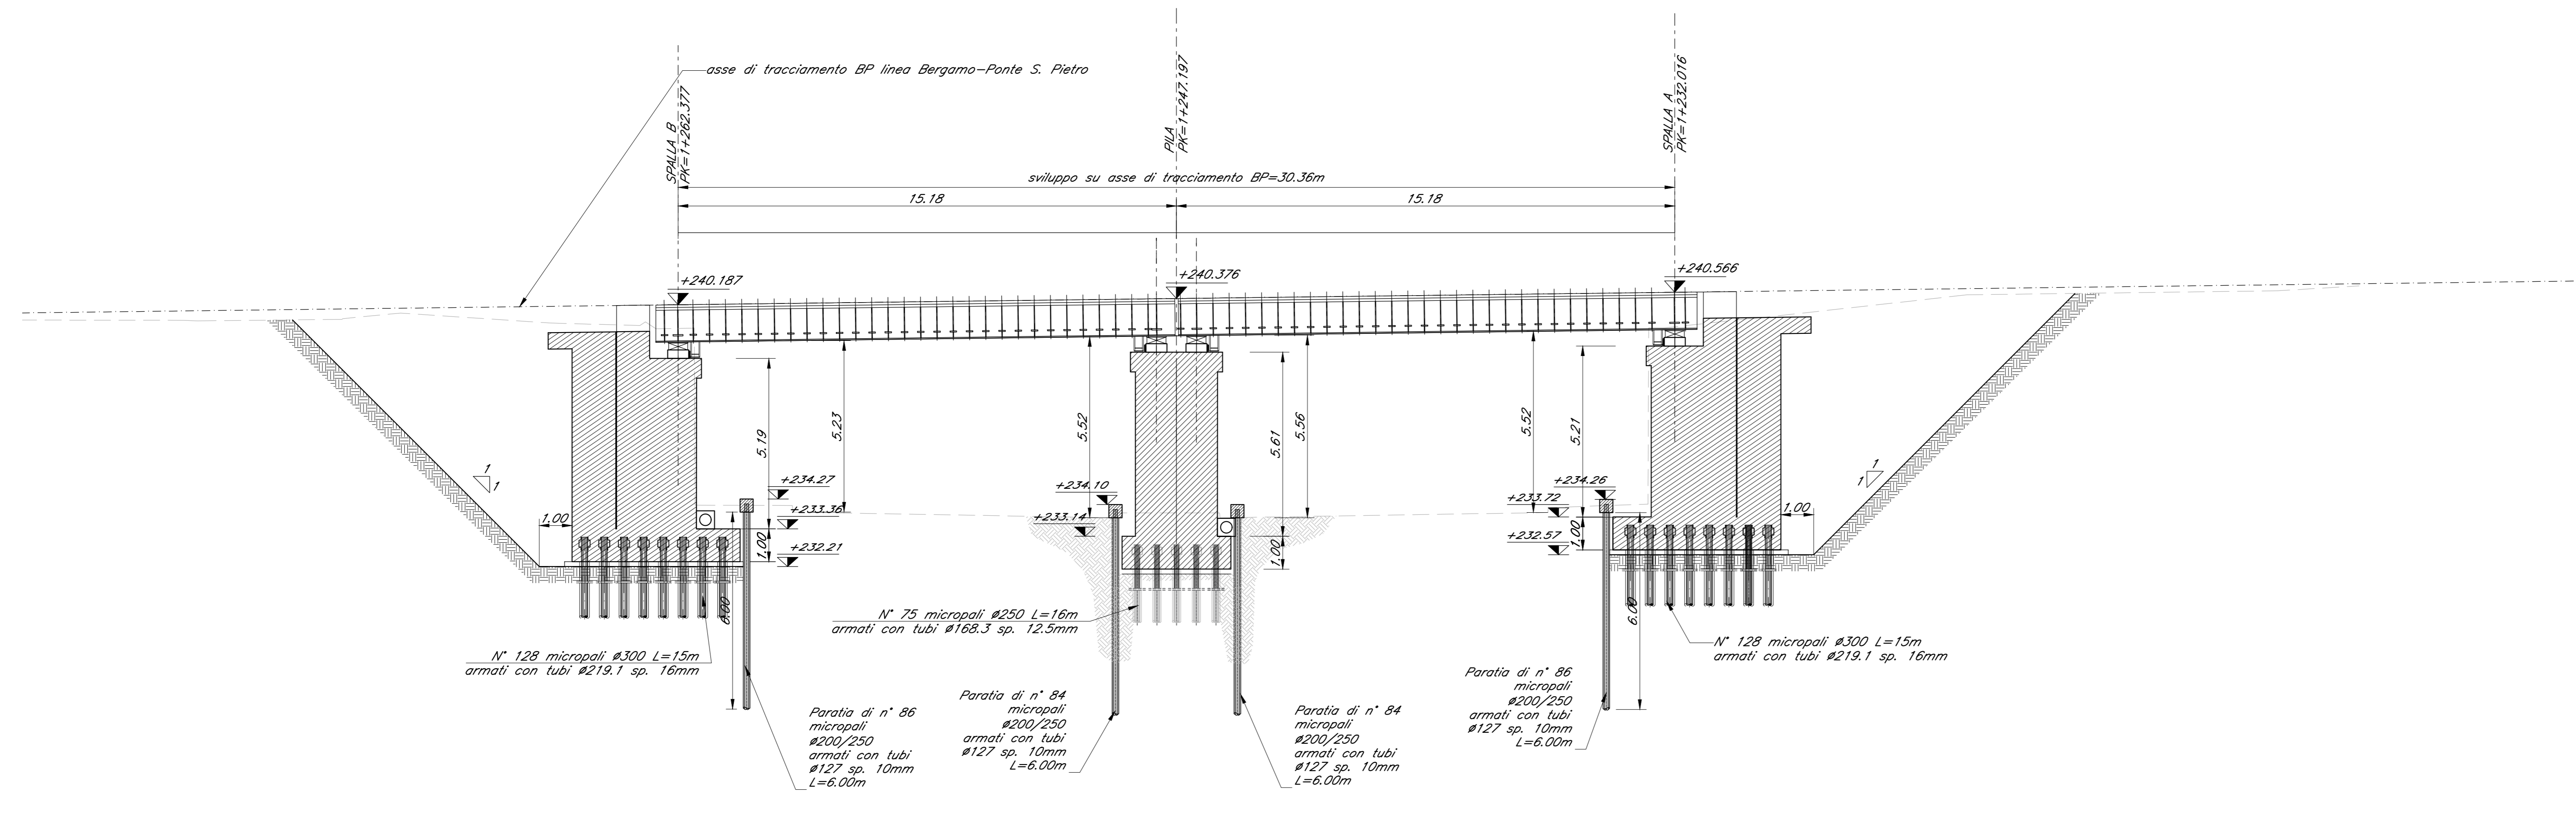

LEGENDA
 YY COORDINATE GEOREFERENZiate (Piani di SCAVO)
 XX

MATERIALI
 PER I MATERIALI SI RIMANDA AD ELABORATO SPECIFICO :
 NB1R09D26TTC0000001

COMMITTENTE:
RFI
 RETE FERROVIARIA ITALIANA
 GRUPPO FERROVIE DELLO STATO ITALIANE

PROGETTAZIONE:
ITALFERR
 GRUPPO FERROVIE DELLO STATO ITALIANE

CUP: J64H17000140001

U.O. INFRASTRUTTURE NORD
 PROGETTO DEFINITIVO
 RADDOPPIO PONTE S.PIETRO - BERGAMO - MONTELLO

LOTTO 9: Opere Civili e Impianti Tecnologici di Piazzale per il completamento del raddoppio della linea Ponte SP - Bergamo e per lo spostamento provvisorio della linea Treviglio - Bergamo
 VIA4 - VIADOTTO VIA DEI CANIANA
 PIANTE SCAVI E SEZIONE LONGITUDINALE

SCALA:
 1:100

COMMESSA LOTTO FASE ENTE TIPO DOC. OPERA/DISCIPLINA PROGR. REV.
 NB1R 09 D 26 PA V104A3 001 A

Rev.	Descrizione	Redatto	Data	Verificato	Data	Approvato	Data	Autorizzato	Data
A	Emissione Esecutiva	C. Grimaldi	Febbraio 2021	A. Manzi	Febbraio 2021	M. Bertignoni	Febbraio 2021	A. Piaggio	Febbraio 2021