

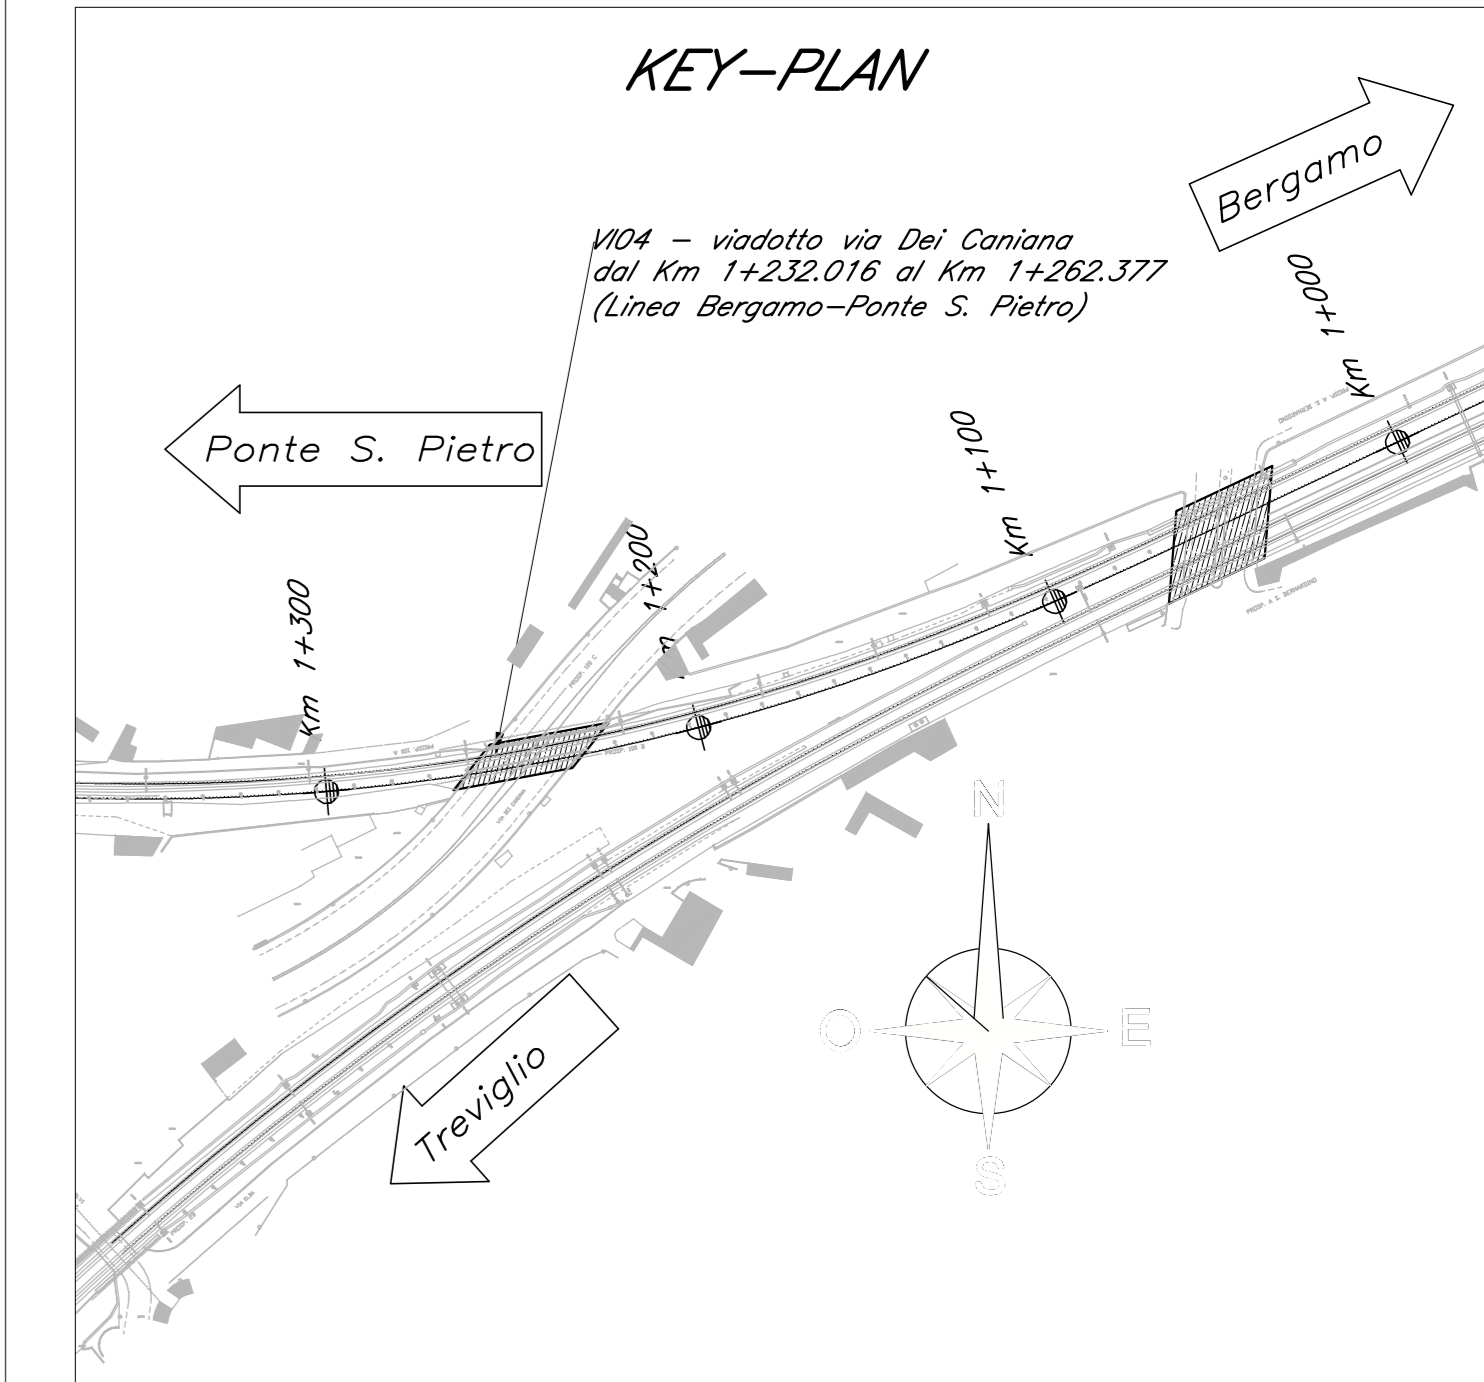


PIANTA IMPALCATO
Scala 1:100

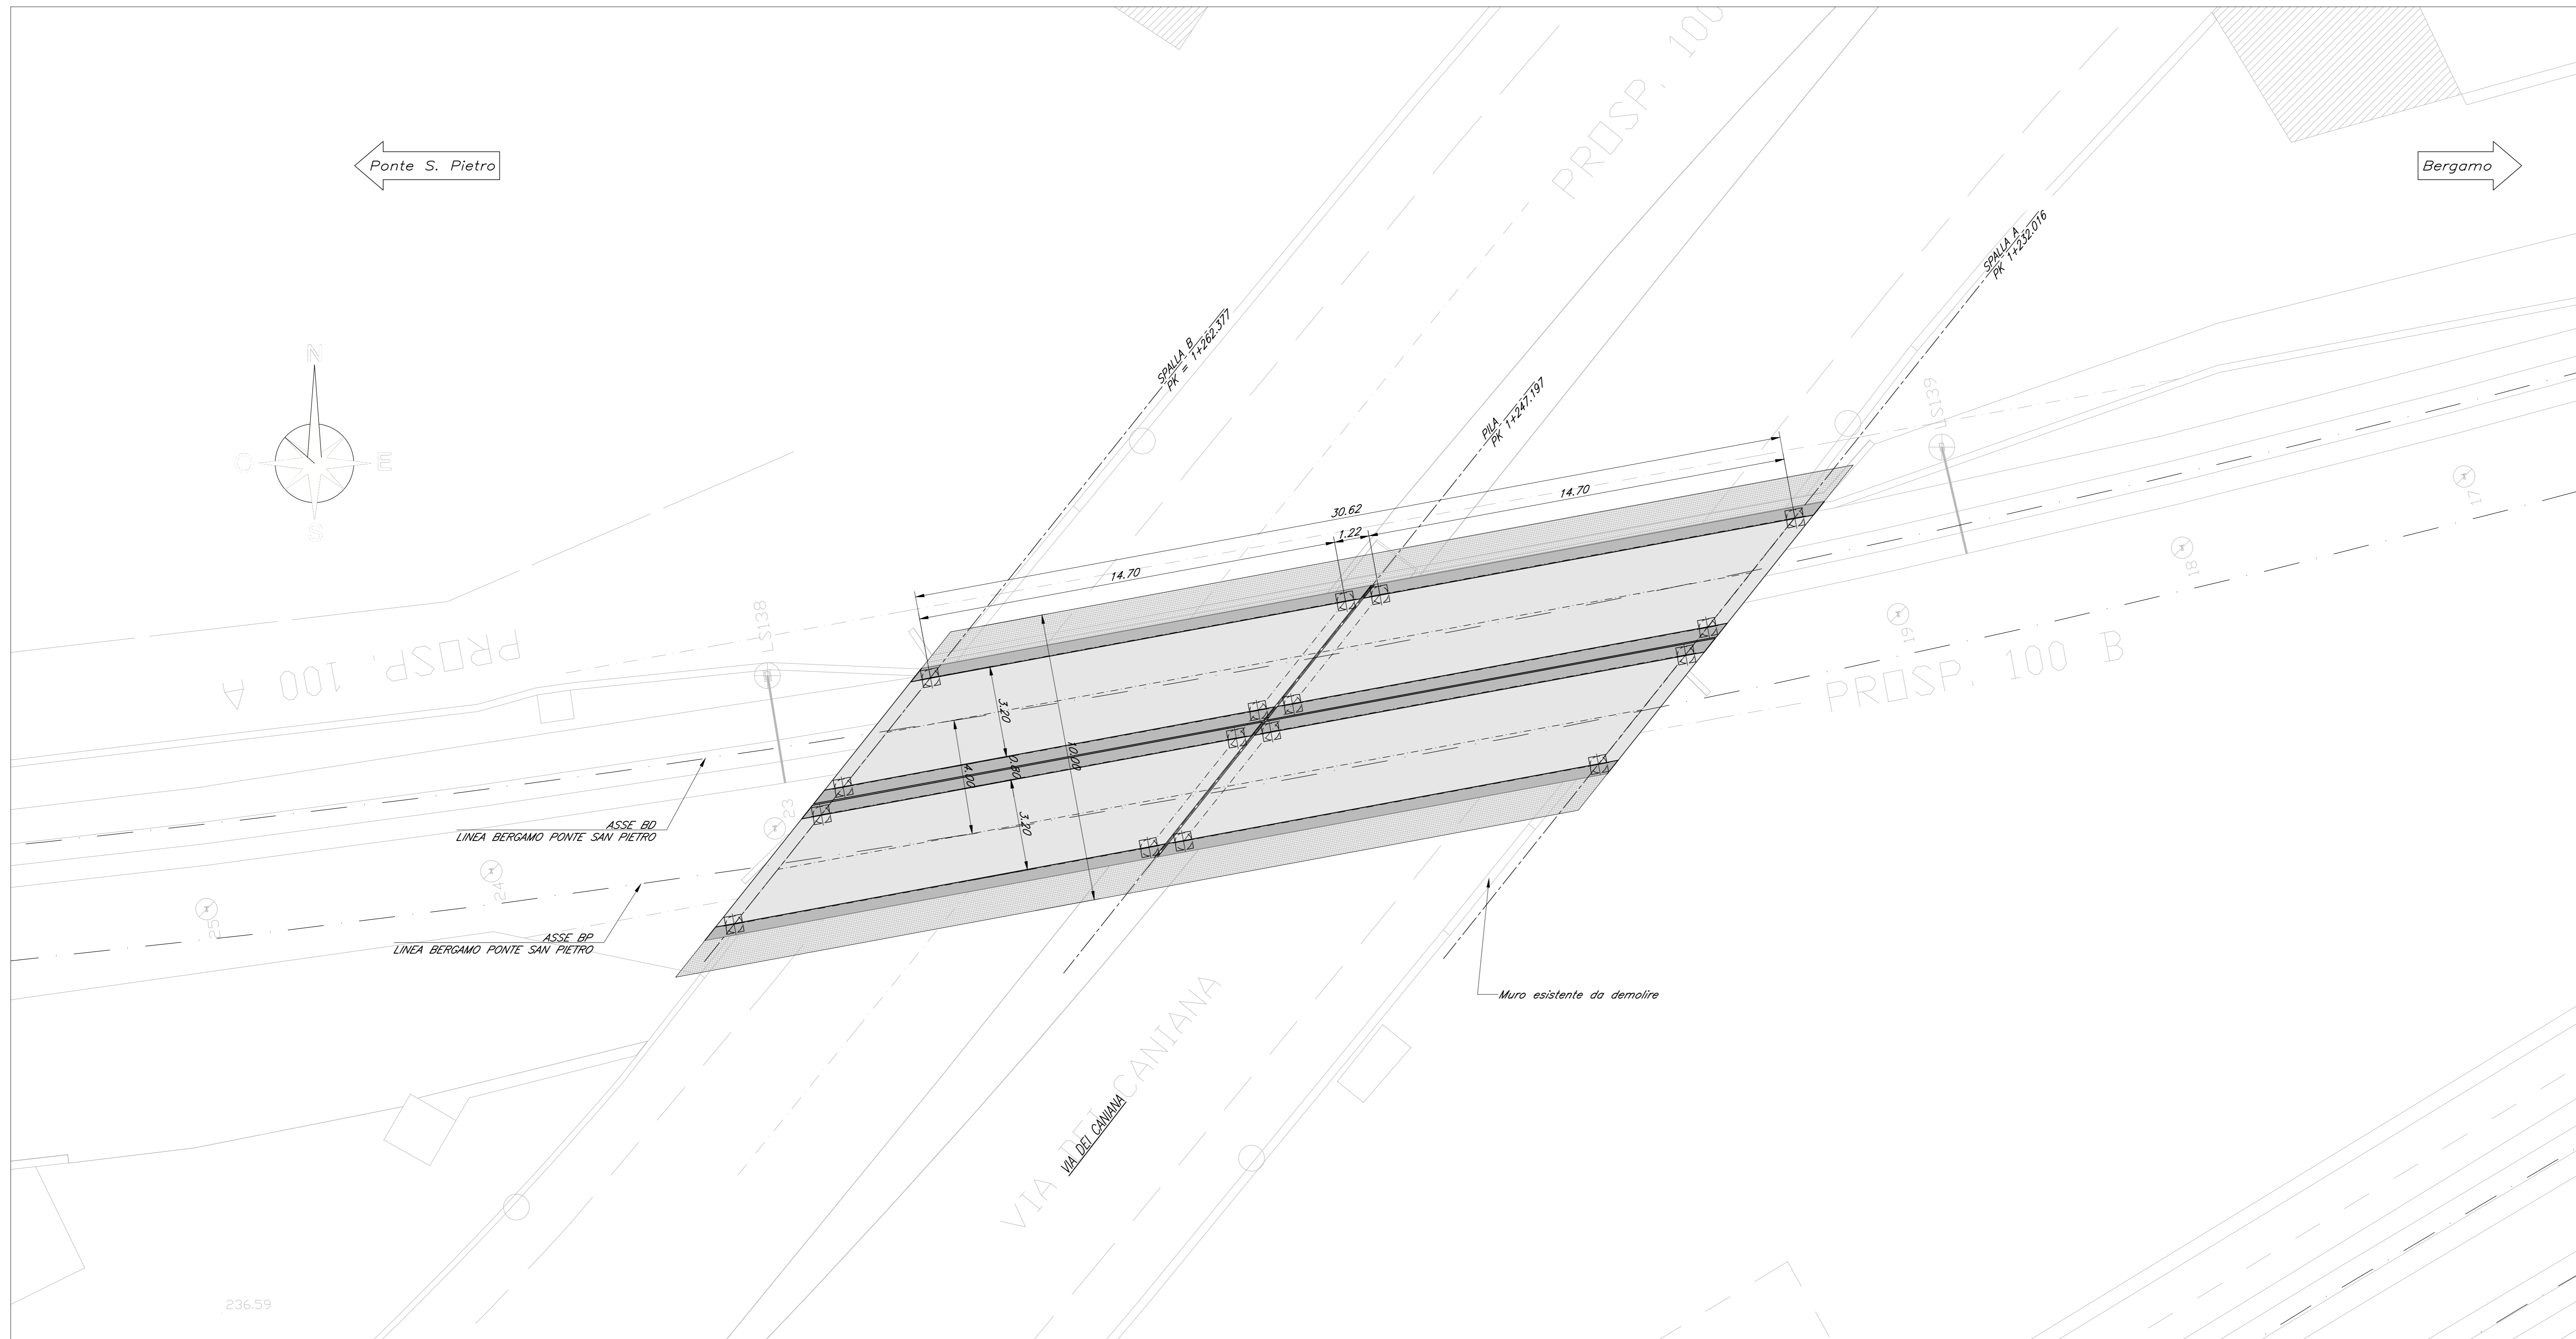


MATERIALI
PER I MATERIALI SI RIMANDA AD ELABORATO SPECIFICO :
NB1R09D26TZV04A0001

PROSPETTO LONGITUDINALE
Scala 1:100

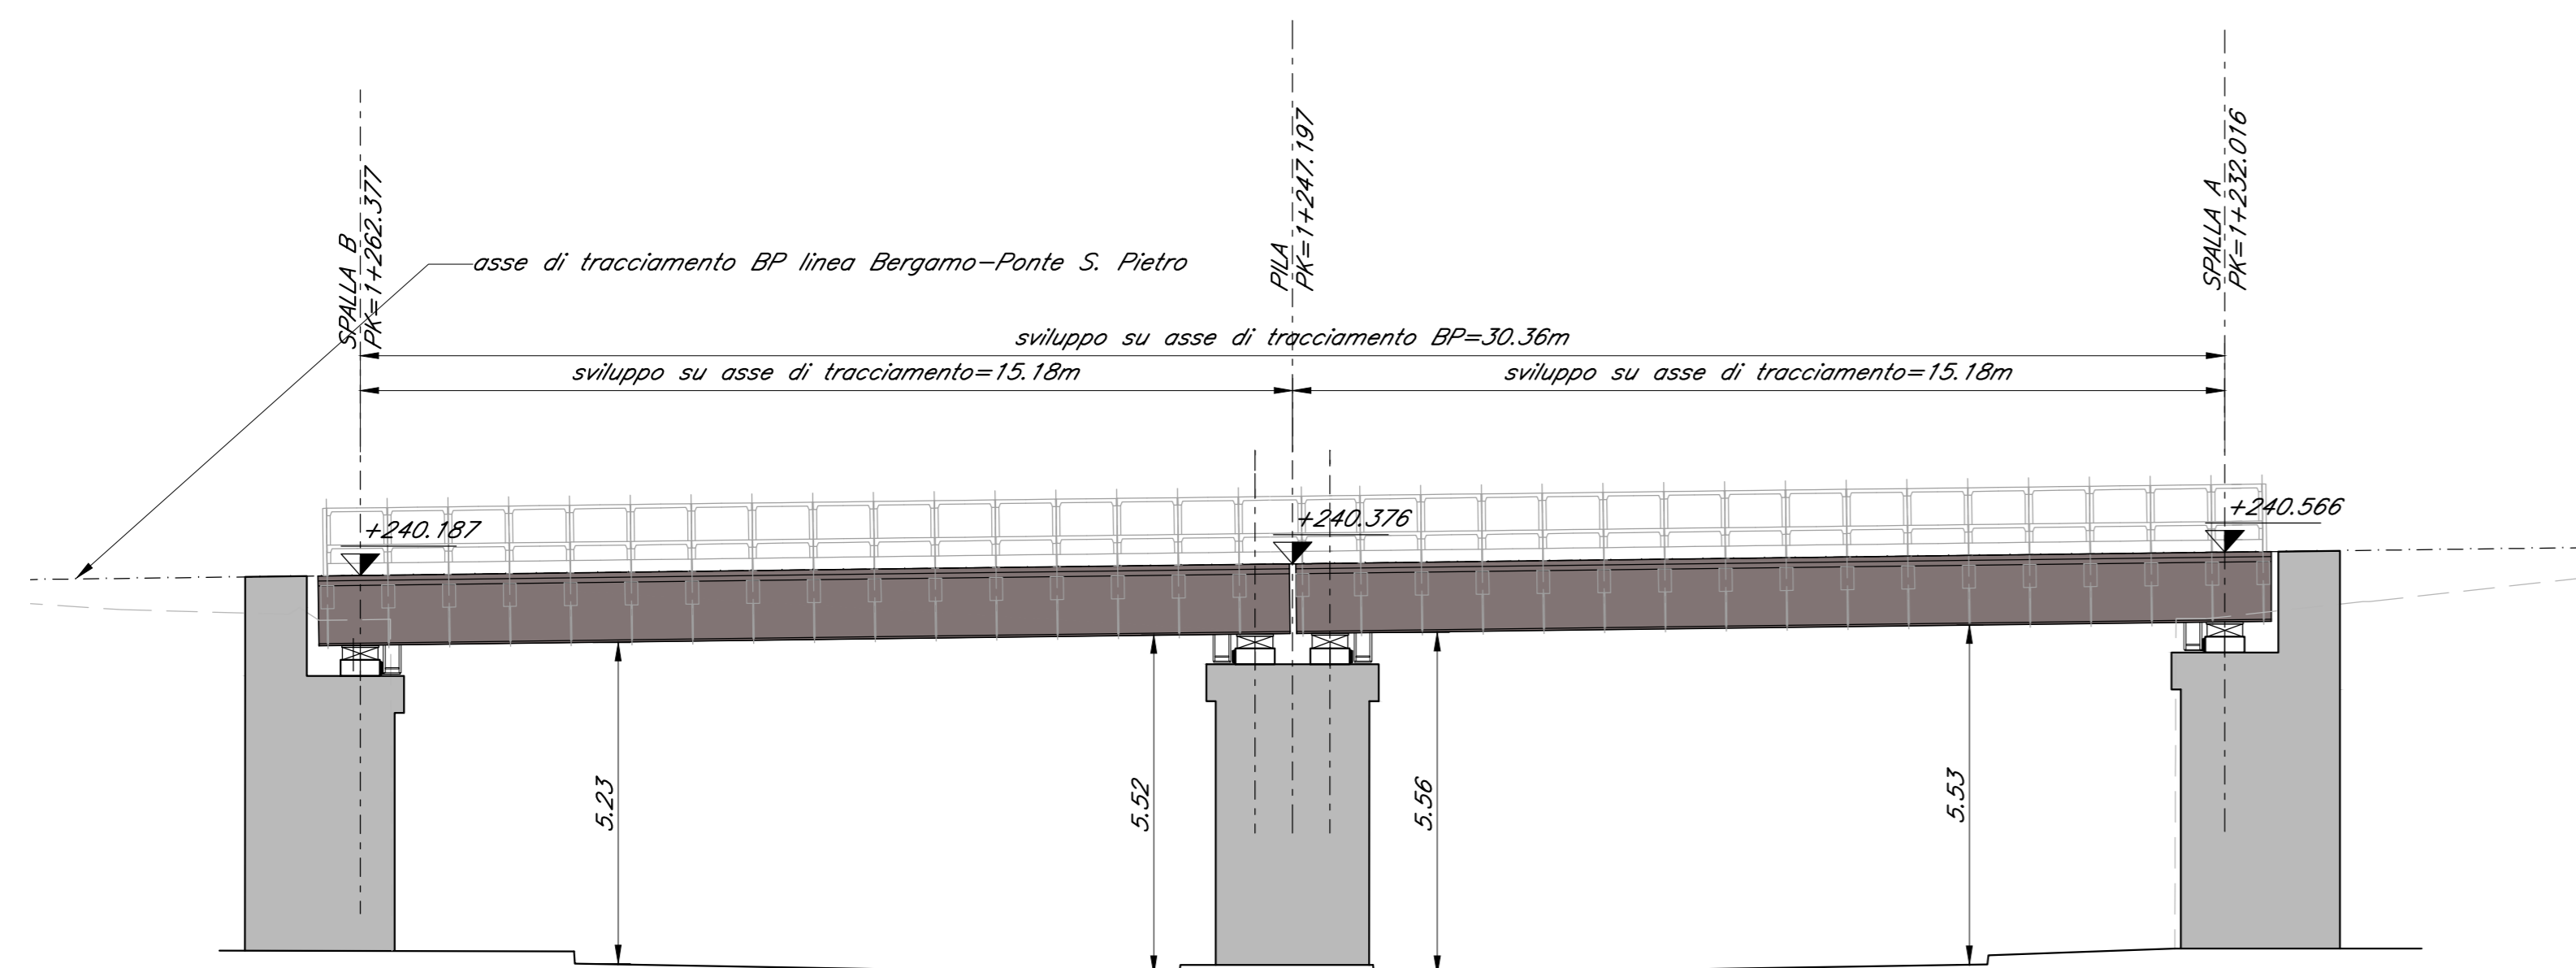

SEZIONE TRASVERSALE
Scala 1:50

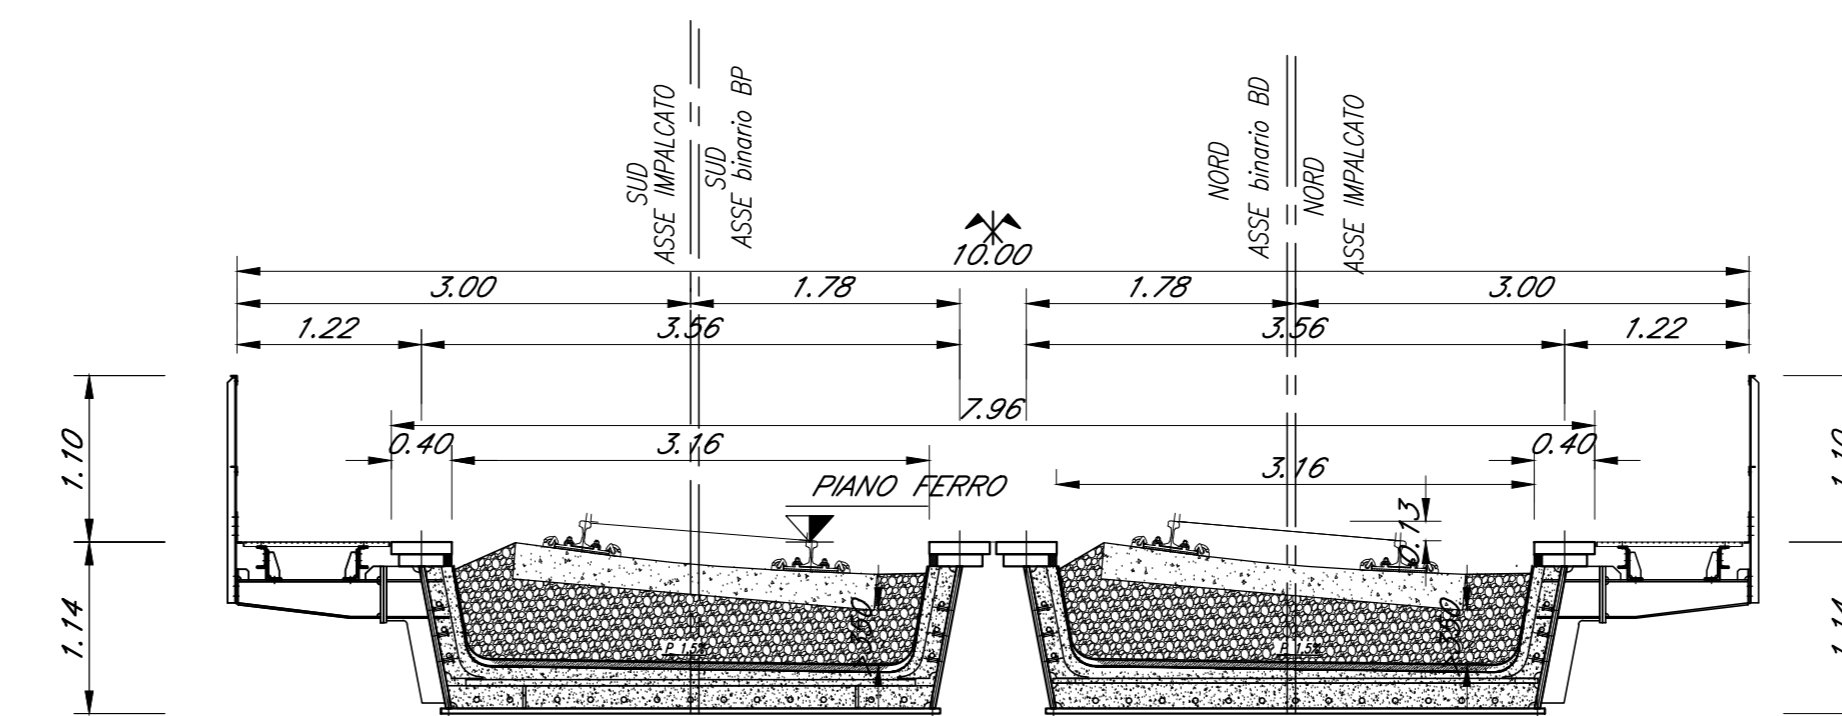

COMMITTENTE:
RFI
RETE FERROVIARIA ITALIANA
GRUPPO FERROVIE DELLO STATO ITALIANO

PROGETTAZIONE:
ITALFERR
GRUPPO FERROVIE DELLO STATO ITALIANO

CUP: J64H17000140001

U.O. INFRASTRUTTURE NORD
PROGETTO DEFINITIVO
RADDOPPIO PONTE S.PIETRO - BERGAMO - MONTELLO

LOTTO 9: Opere Civili e Impianti Tecnologici di Piazzale per il completamento del raddoppio della linea Ponte SP - Bergamo e per lo spostamento provvisorio della linea Treviglio - Bergamo
VI04 - VIADOTTO VIA DEI CANIANA
PIANTA IMPALCATO, PROSPETTO E SEZIONE

SCALA:
1:100 - 1:50

| Rev. | Descrizione | Redatto | Data | Verificato | Data | Approvato | Data | Autorizzato | Data |
|------|---------------------|-------------|---------------|---------------|---------------|---------------|---------------|-------------|---------------|
| A | Emissione Esecutiva | C. Grimaldi | Febbraio 2021 | M. Bettignoni | Febbraio 2021 | M. Bettignoni | Febbraio 2021 | A. Piaggio | Febbraio 2021 |

File: NB1R09D26TZV04A0001A.dwg n. Elab.: