

LEGENDA

	CB - CANTIERE BASE		AUTOSTRADA
	CO - CANTIERE OPERATIVO		VIABILITA' PRIMARIA
	AT - AREA TECNICA		VIABILITA' PRINCIPALE
	AS - AREA DI STOCCAGGIO		VIABILITA' SECONDARIA
	DT - DEPOSITO TERRE		VIABILITA' LOCALE
	AR - CANTIERI DI ARMAMENTO E TECNOLOGIE		PISTA DI CANTIERE
	AREE DI CANTIERI DI ALTRO APPALTO		ACCESSO AI CANTIERI
	PROPOSTA PARCHEGGIO SOSTITUTIVO		DIREZIONI
	AREA DI LAVORO		LINEA FERROVIARIA REALIZZATA DAL PRESENTE APPALTO (FASE FUNZIONALE 2)
	ESTENSIONE TEMPORANEA AREA TECNICA PER POSIZIONAMENTO ORU PER SOLLEVAMENTO INFRASTRUTTURE TALLI		LINEA FERROVIARIA REALIZZATA DA ALTRO APPALTO (FASE FUNZIONALE 1)
			LINEA FERROVIARIA ESISTENTE

CODICE IDENTIFICATIVO AREE


numero identificativo bidigitale: XX YY ZZ

abbreviazione del tipo di area:
 CB - Campo base
 CO - Cantiere operativo
 AT - Area Tecnica

numero progressivo area

NOTE:

- Il presente appalto nel tratto di sede dalle pk 1+460 alla pk 1+254 (spalla Ovest di ponte dei Caniana) si dovrà coordinare con l'appalto del raddoppio e le relative DL per utilizzare la pista e trasferire con i mezzi di cantiere per effettuare le attività inerenti la spalla Ovest del ponte di Via dei Caniana;
- Il presente appalto e quello del raddoppio, con le rispettive DL, si dovranno coordinare: per definire la successione delle opere da realizzare tra le pk 1+300 e pk 1+246 (ponte di Via dei Caniana) e l'accesso a tale tratto di sede ferroviaria;
- l'accantonamento delle aree 9.CO.02 e 9.AS.02 sarà funzione delle fasi realizzative delle opere circostanti/interferenti.

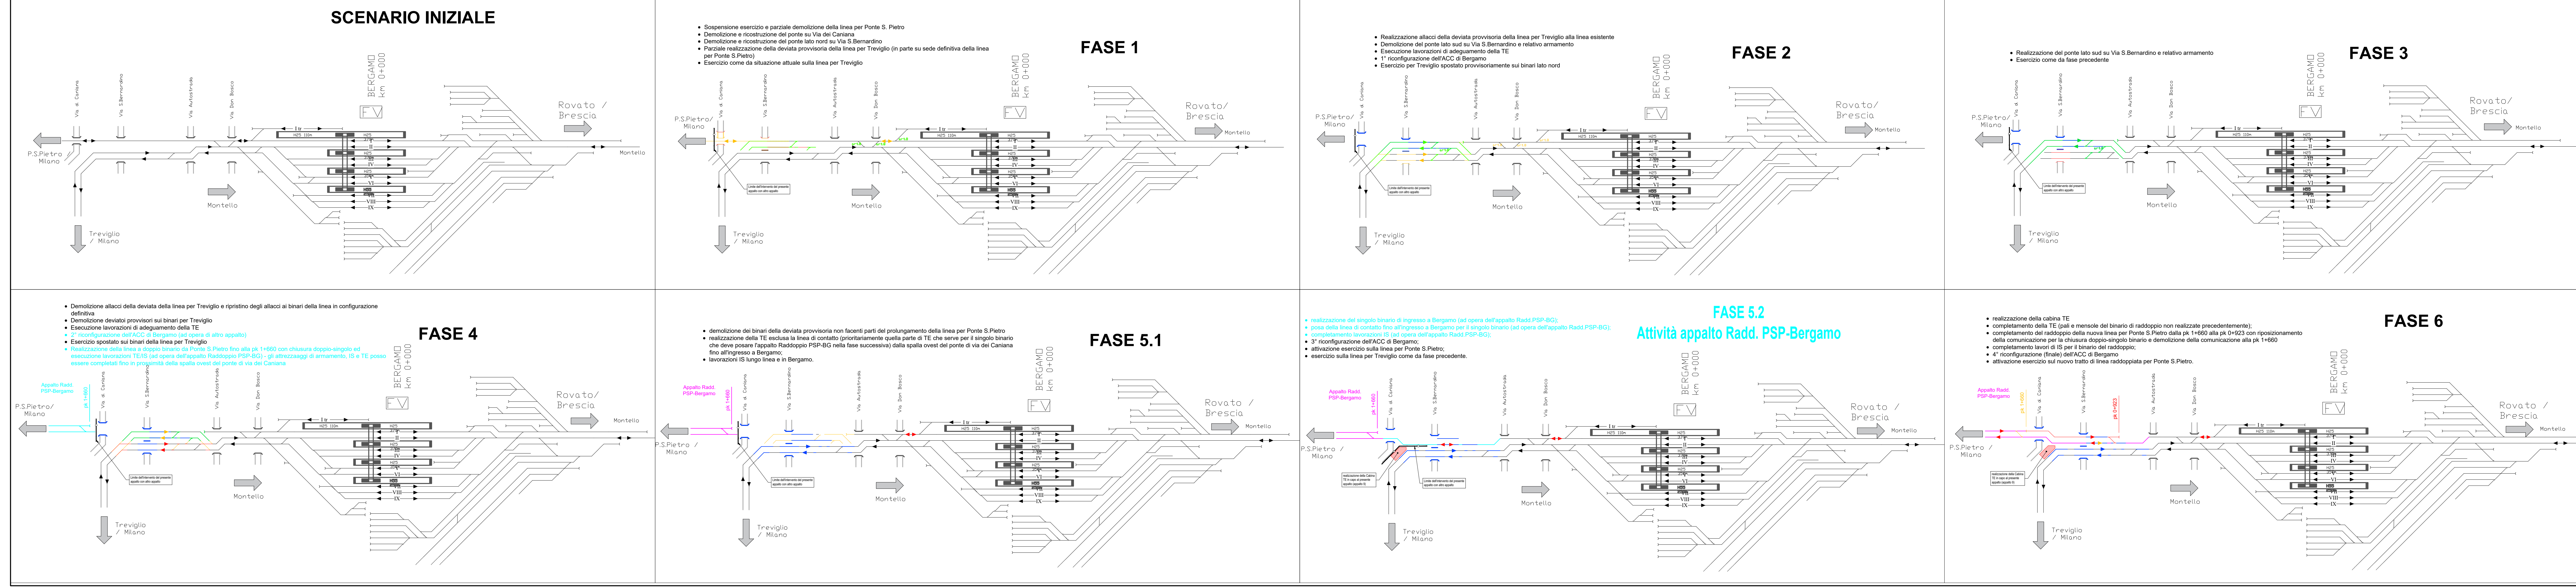

COMMENTI:

PROGETTAZIONE: **RFI** INFRASTRUTTURE ITALIANE / **STALFER** GRUPPO FERROVIE DELLO STATO ITALIANE

U.O. ARCHITETTURA, AMBIENTE E TERRITORIO
CANTIERIZZAZIONE
PROGETTO DEFINITIVO

RADDOPPIO PONTE S.PIETRO - BERGAMO - MONTELO
LOTTO 9: Opere Civili e Impianti Tecnologici di Piazzale per il completamento del raddoppio della linea Ponte SP - Bergamo e per lo spostamento provvisorio della linea Treviglio - Bergamo. (Sottofase 1)

CANTIERIZZAZIONE
 Planimetria delle aree di cantiere e della relativa viabilità di accesso Tav. 2/2

SCALA: 1:2.000

COMMESSA	LOTTO	FASE	ENTE	TIPO DOC.	OPERADISCIPLINA	PROGR.	REV.
NB1R	09	D	53	P6	CA0000	002	B

Rev.	Descrizione	Redatto	Verificato	Data	Approvato	Data
A	Emissione esecutiva	05/04/2021	10/05/2021	12/05/2021	12/05/2021	12/05/2021
B	Revisione e approvazione nuova richiesta RFI	12/05/2021	12/05/2021	12/05/2021	12/05/2021	12/05/2021

File: NB1R09D53PCA000002B