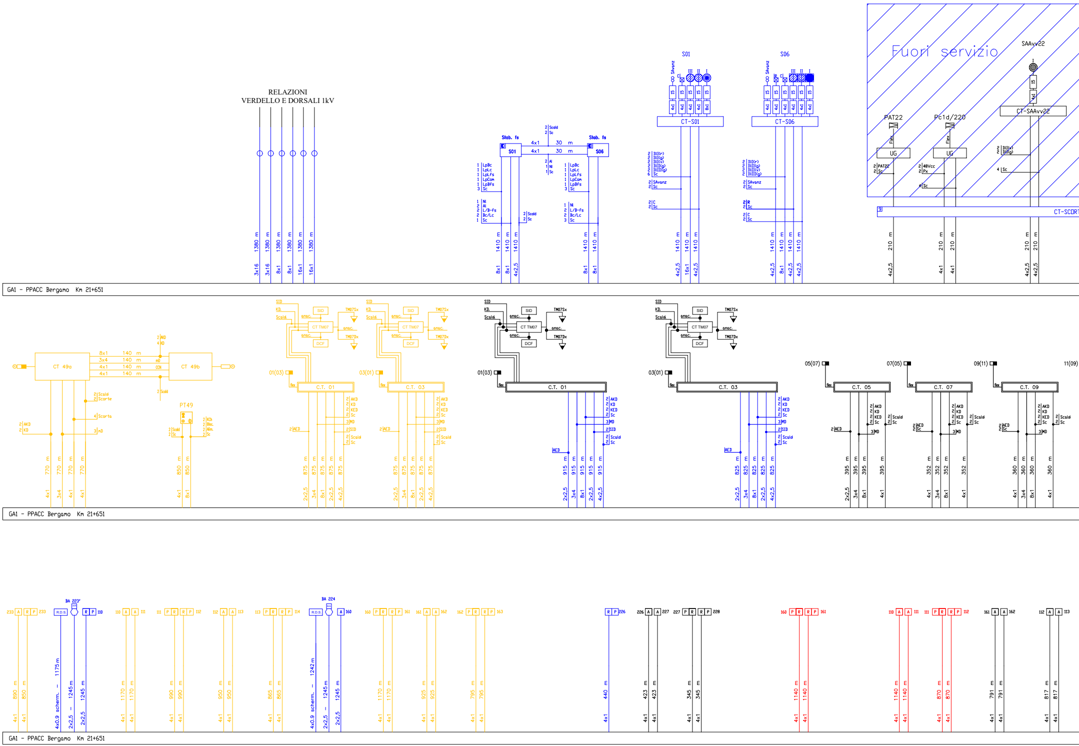
RELAZIONI
VERDELLO E DORSALI 1kV
1380 m
3x16
8x1
16x1
Stab. fs
S01
S06
4x1 30 m
4x1 30 m
1410 m
4x2,5
CT-S01
CT-S06
Fuori servizio
SAAvv22
PAT22
Pc1d/220
UG
CT-SAAvv22
CT-SCOR
210 m
GA1 - PPACC Bergamo Km 21+651
CT 49a
CT 49b
8x1 140 m
3x4 140 m
4x1 140 m
4x1 140 m
PT49
770 m
850 m
01(03)
03(01)
C.T. 01
C.T. 03
CT TM07
SID
DCF
TM07Sx
TM07Dx
875 m
915 m
825 m
05(07)
07(05)
09(11)
11(09)
C.T. 05
C.T. 07
C.T. 09
395 m
352 m
360 m
2x2,5
3x4
GA1 - PPACC Bergamo Km 21+651
BA 223*
BA 224
R.D.S.
4x0,9 scherm. - 1175 m
2x2,5 - 1245 m
4x0,9 scherm. - 1242 m
2x2,5 - 1245 m
890 m
850 m
1170 m
990 m
950 m
865 m
925 m
795 m
440 m
423 m
345 m
1140 m
870 m
791 m
817 m
GA1 - PPACC Bergamo Km 21+651

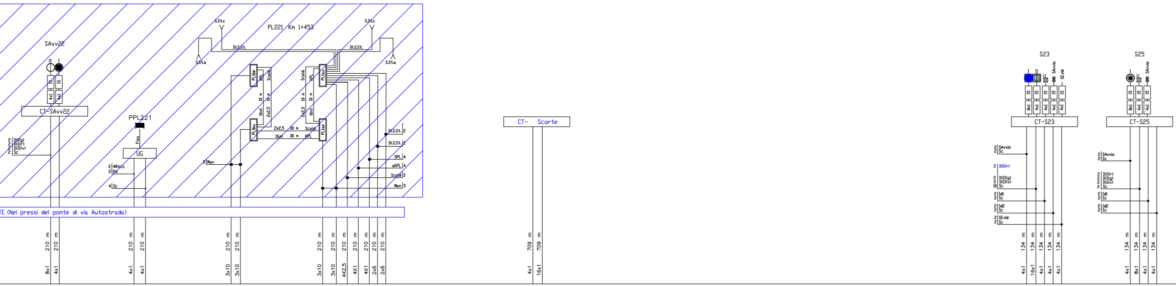
SAvv22
CT-SAvv22
PPL221
UG
PL221 Km 1+453
SStc
SSta
CT- Scorte
S23
CT-S23
S25
CT-S25
TE (Nei pressi del ponte di via Autostrada)
210 m
709 m
134 m

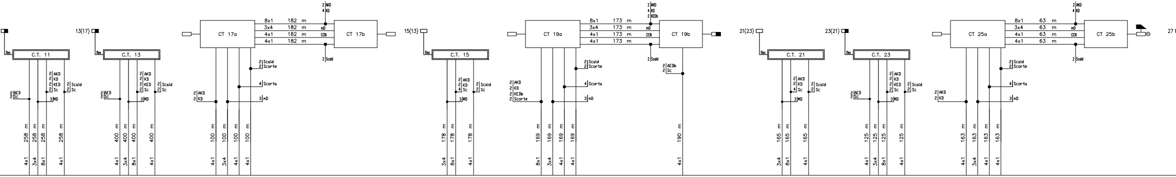
C.T. 11
13(17)
C.T. 13
CT 17a
CT 17b
15(13)
C.T. 15
CT 19a
CT 19b
21(23)
C.T. 21
23(21)
C.T. 23
CT 25a
CT 25b
8x1 182 m
3x4 182 m
4x1 182 m
4x1 182 m
8x1 173 m
3x4 173 m
4x1 173 m
4x1 173 m
8x1 63 m
3x4 63 m
4x1 63 m
4x1 63 m

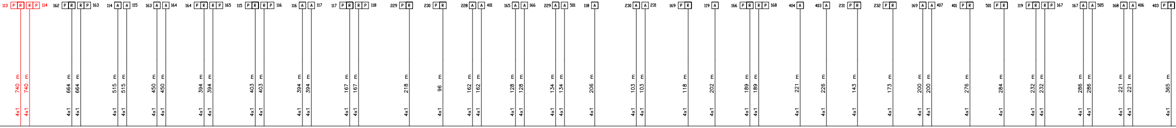
740 m
664 m
515 m
450 m
394 m
403 m
394 m
167 m
218 m
96 m
162 m
128 m
134 m
206 m
103 m
118 m
202 m
189 m
221 m
226 m
143 m
173 m
200 m
276 m
284 m
232 m
286 m
221 m
365 m

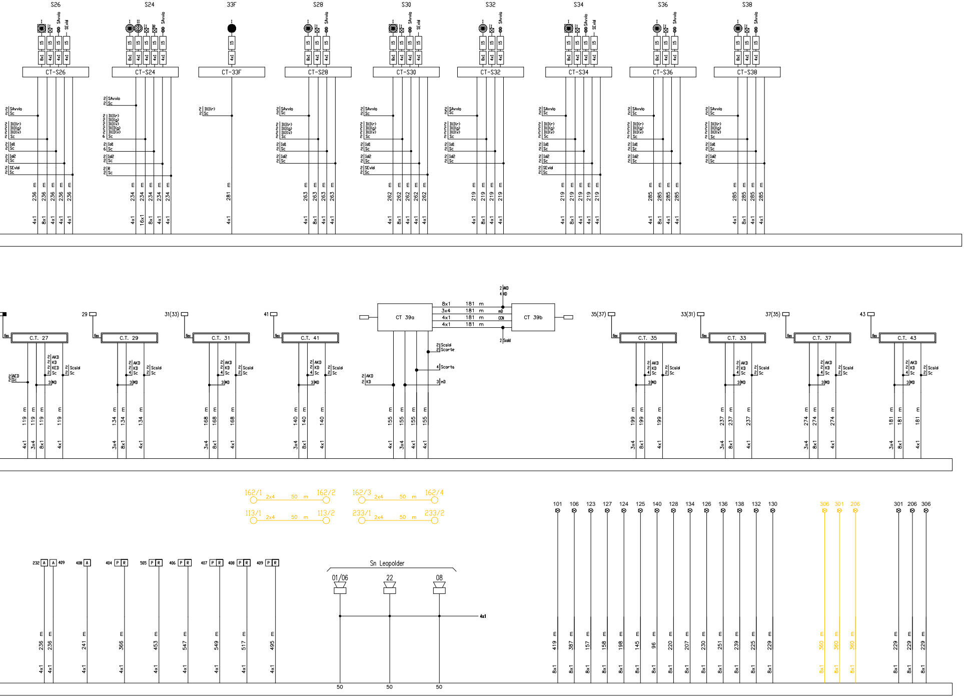
S26
S24
33F
S28
S30
S32
S34
S36
S38
CT-S26
CT-S24
CT-33F
CT-S28
CT-S30
CT-S32
CT-S34
CT-S36
CT-S38
SAvvio
SEvid
Sc
Id1
Id2
R
4x1
8x1
16x1
236
234
281
263
262
219
285
m
C.T. 27
C.T. 29
C.T. 31
C.T. 41
CT 39a
CT 39b
C.T. 35
C.T. 33
C.T. 37
C.T. 43
29
31(33)
41
35(37)
33(31)
37(35)
43
flex
AKD
KD
KED
AED
Scald
Scorta
MD
8x1 181 m
3x4 181 m
4x1 181 m
4x1 181 m
3x4
119
134
168
140
155
199
237
274
181
162/1 2x4 50 m 162/2
162/3 2x4 50 m 162/4
113/1 2x4 50 m 113/2
233/1 2x4 50 m 233/2
232
409
408
404
505
406
407
P
R
A
241
366
453
547
549
517
495
Sn Leopolder
01/06
22
08
50
101
106
123
127
124
125
140
128
134
126
136
138
132
130
306
301
206
419
387
157
158
198
145
96
220
207
230
251
239
225
229
360

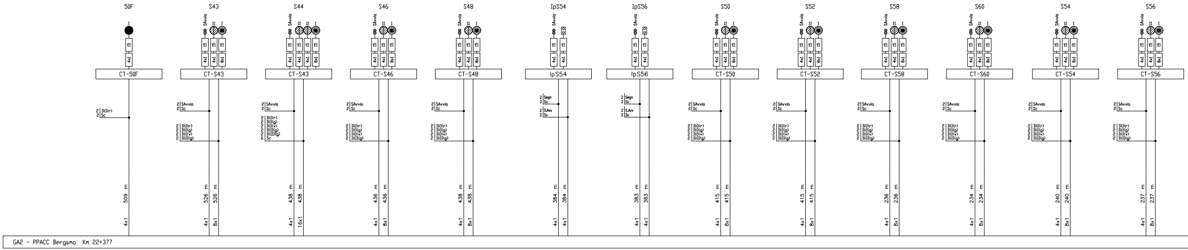
50F
S43
S44
S46
S48
IpS54
IpS56
S50
S52
S58
S60
S54
S56
CT-50F
CT-S43
CT-S43
CT-S46
CT-S48
IpS54
IpS56
CT-S50
CT-S52
CT-S58
CT-S60
CT-S54
CT-S56
SAvvio
Sc
Segn
SAvv
509 m
526 m
438 m
436 m
384 m
383 m
415 m
236 m
234 m
240 m
237 m
4x1
8x1
16x1
GA2 - PPACC Bergamo Km 22+377

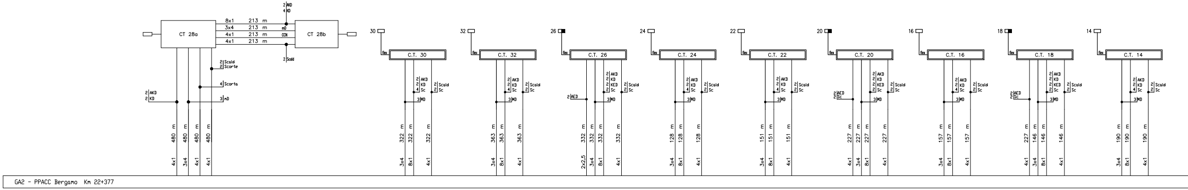
CT 28a
CT 28b
8x1 213 m
3x4 213 m
4x1 213 m
4x1 213 m
AKD
KD
Scald
Scorte
Scorta
mD
30
32
26
24
22
20
16
18
14
C.T. 30
C.T. 32
C.T. 26
C.T. 24
C.T. 22
C.T. 20
C.T. 16
C.T. 18
C.T. 14
flex
AED
KED
480 m
322 m
363 m
332 m
128 m
151 m
227 m
157 m
146 m
190 m
3x4
8x1
4x1
2x2,5
GA2 - PPACC Bergamo Km 22+377

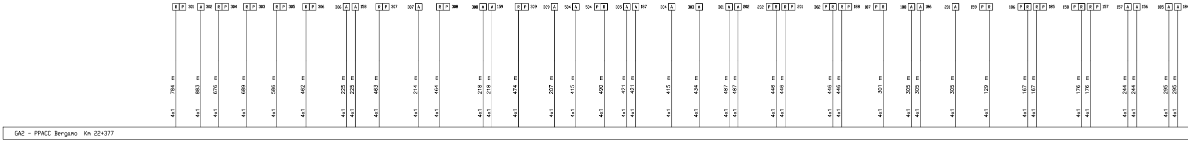
301
302
304
303
305
306
158
307
308
159
309
504
187
202
201
188
186
185
157
156
184
784 m
883 m
676 m
689 m
586 m
462 m
225 m
463 m
214 m
464 m
218 m
474 m
207 m
415 m
490 m
421 m
434 m
487 m
446 m
301 m
305 m
129 m
167 m
176 m
244 m
295 m
4x1
GA2 - PPACC Bergamo Km 22+377

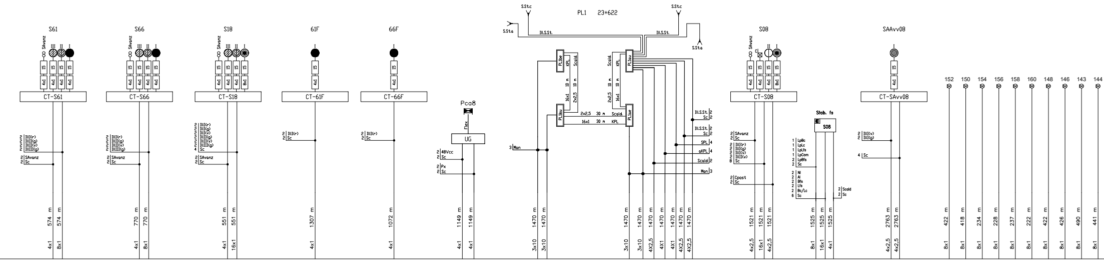
S61
S66
S18
61F
66F
PL1 23+622
S08
SAAvv08
CT-S61
CT-S66
CT-S18
CT-61F
CT-66F
Pca8
UG
CT-S08
CT-SAvv08
Stab. fs
S08
SSta
SStc
SAvanz
Man
SPL
aKPL
Scald
LpBc
LpLc
LpLfs
LpCom
LpBfs
Cpost
574 m
770 m
551 m
1307 m
1072 m
1149 m
1470 m
1521 m
1525 m
2763 m
152
150
154
156
158
160
148
146
143
144
422 m
418 m
234 m
228 m
237 m
222 m
422 m
426 m
490 m
441 m
4x1
8x1
16x1
3x10
4x2,5

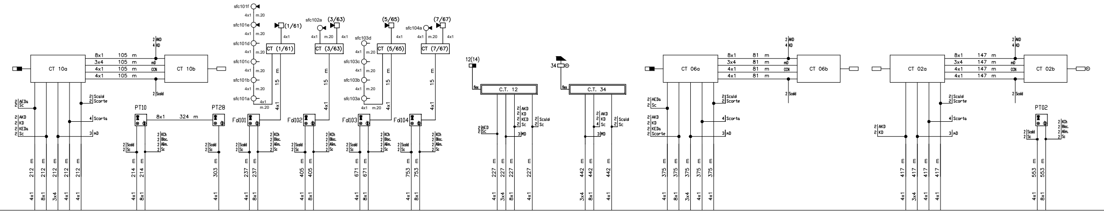
CT 10a
CT 10b
8x1 105 m
3x4 105 m
4x1 105 m
4x1 105 m
PT10
PT28
8x1 324 m
sfc101f
sfc101e
sfc101d
sfc101c
sfc101b
sfc101a
sfc102a
sfc103d
sfc103c
sfc103b
sfc103a
sfc104a
CT (1/61)
CT (3/63)
CT (5/65)
CT (7/67)
(1/61)
(3/63)
(5/65)
(7/67)
Fd101
Fd102
Fd103
Fd104
12(14)
C.T. 12
34
C.T. 34
CT 06a
CT 06b
8x1 81 m
3x4 81 m
4x1 81 m
4x1 81 m
CT 02a
CT 02b
8x1 147 m
3x4 147 m
4x1 147 m
4x1 147 m
PT02
AKD
KD
KEDa
AEDa
Scald
Scorte
mD
KCh
Bloc.
Alim.
Sc
212 m
214 m
303 m
237 m
405 m
671 m
753 m
227 m
442 m
375 m
417 m
553 m

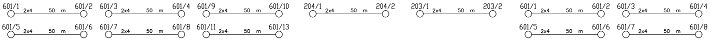
601/1 2x4 50 m 601/2
601/3 2x4 50 m 601/4
601/9 2x4 50 m 601/10
204/1 2x4 50 m 204/2
203/1 2x4 50 m 203/2
601/1 2x4 50 m 601/2
601/3 2x4 50 m 601/4
601/5 2x4 50 m 601/6
601/7 2x4 50 m 601/8
601/11 2x4 50 m 601/13
601/5 2x4 50 m 601/6
601/7 2x4 50 m 601/8

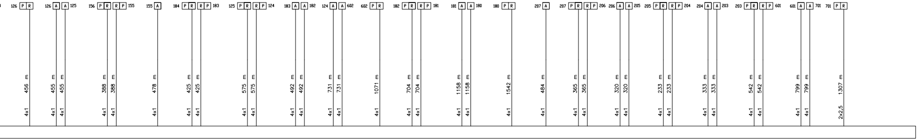
126 P R
126 A A 125
156 P R R P 155
155 A
184 P R R P 183
125 P R R P 124
183 A A 182
124 A A 602
602 P R
182 P R R P 181
181 A A 180
180 P R
207 A
207 P R R P 206
206 A A 205
205 P R R P 204
204 A A 203
203 P R R P 601
601 A A 701
701 P R
456 m
455 m
388 m
478 m
425 m
575 m
492 m
731 m
1071 m
704 m
1158 m
1542 m
484 m
365 m
320 m
233 m
333 m
542 m
799 m
1307 m
4x1
2x2,5

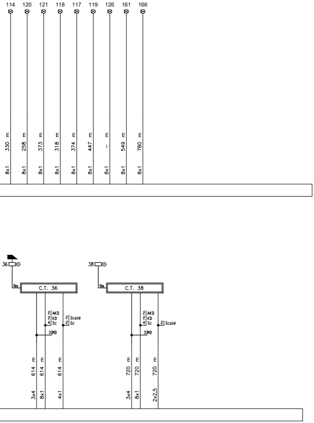
114
120
121
118
117
119
126
161
166
330 m
258 m
373 m
318 m
374 m
447 m
– m
549 m
780 m
8x1
36
38
flex
C.T. 36
C.T. 38
2 AKD
2 KD
4 Sc
3 MD
2 Scald
2 Sc
614 m
720 m
3x4
4x1
2x2,5

LEGENDA COLORI	
⬛	Esistente
🟥	Nuovo Fase 2
🟦	Nuovo Fase 1
🟨	Eliminato Fase 2

RIEPILOGO CAVI NUOVI		
TIPO CAVO	LUNGHEZZA	NOTE
4x1	7780 m	

COMMITTENTE:

RFI RETE FERROVIARIA ITALIANA
GRUPPO FERROVIE DELLO STATO ITALIANE

PROGETTAZIONE:

ITALFERR
GRUPPO FERROVIE DELLO STATO ITALIANE

CUP: J64H17000140001

U.O. TECNOLOGIE NORD

PROGETTO DEFINITIVO

RADDOPPIO PONTE S.PIETRO - BERGAMO - MONTELLO

LOTTO 9: Opere Civili e Impianti Tecnologici di Piazzale per il completamento del raddoppio della linea Ponte SP – Bergamo e per lo spostamento provvisorio della linea Treviglio - Bergamo.

ACC BERGAMO prima fase

Piano Cavi IS - seconda fase

SCALA:
-

COMMESSA	LOTTO	FASE	ENTE	TIPO DOC.	OPERA/DISCIPLINA	PROGR.	REV.
NB1R	09	D	58	DX	AS0120	103	A

Rev.	Descrizione	Redatto	Data	Verificato	Data	Approvato	Data	Autorizzato Data
A	Prima Emissione	G. Bartoletti	Gennaio 2021	M. Messina	Gennaio 2021	M. Berlingieri	Gennaio 2021	M. Gambaro Gennaio 2021
								GAMBARO MARIO

File: NB1R09D58DXAS0120103A.dwg

n. Elab.: