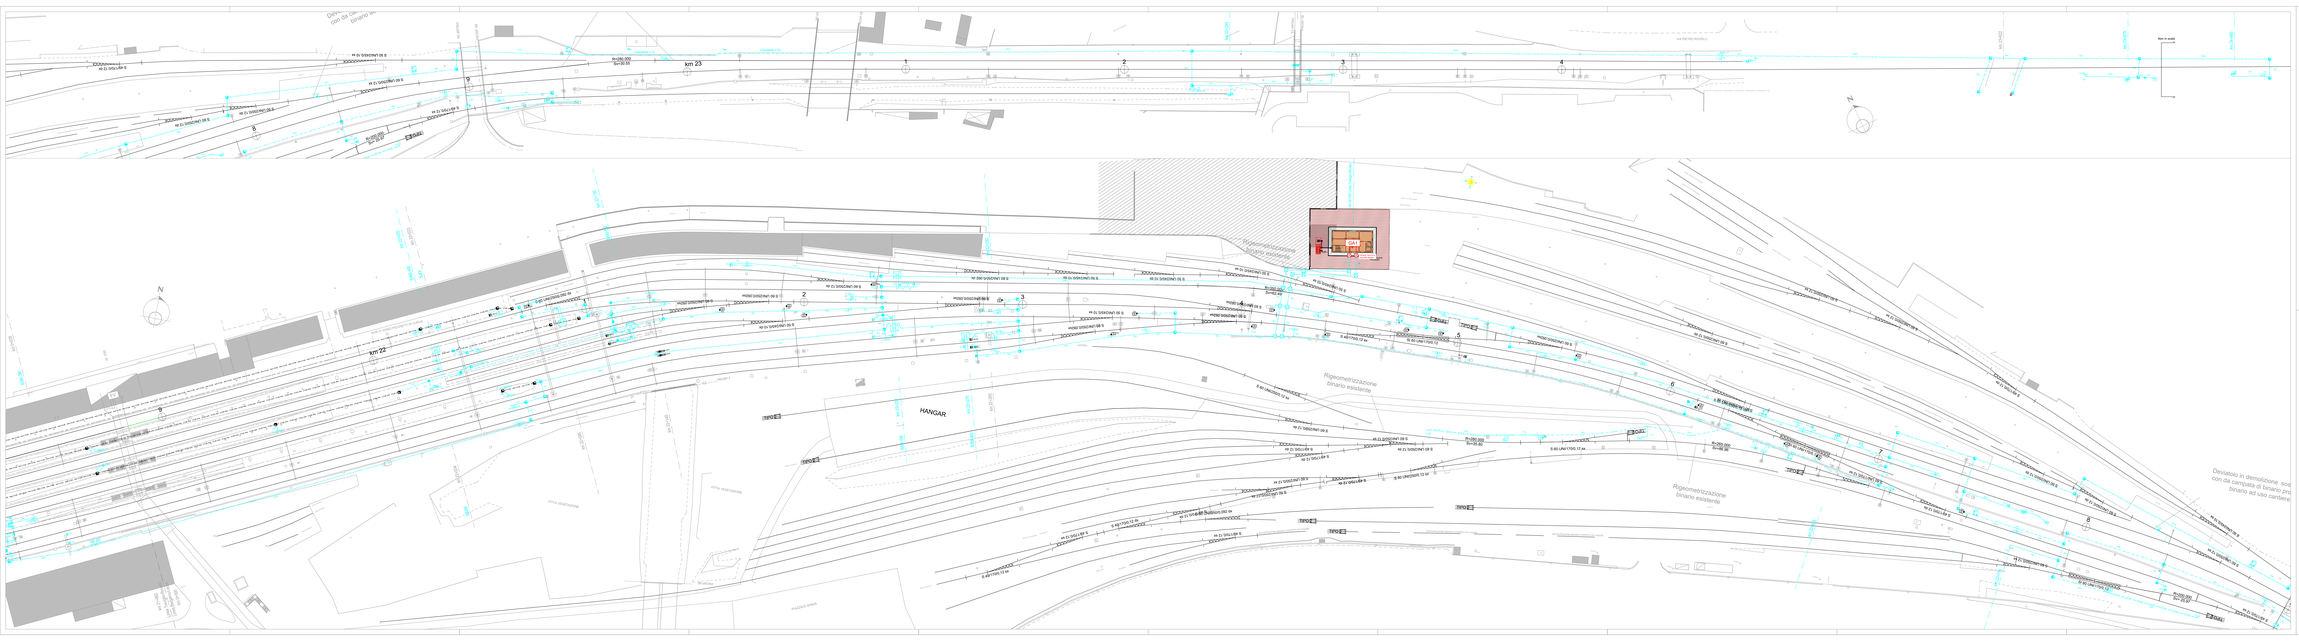
km 23
km 22
HANGAR
Rigeneretizzazione binario esistente
Rigeneretizzazione binario esistente
Rigeneretizzazione binario esistente
Deviatoio in demolizione: sostituito con da completa di binario provvisorio e binario ad uso cantiere
