

**M**

ATTENZIONE ALTA TENSIONE

CAVI INTERRATI

a Volt

PROFONDITA' DI POSA mt.

DISTANZE DAL CARTELLO mt.

**F**

VIETATO L'ACCESSO  
NO ENTRY  
DEFENSE D'ENTRER  
EINTRITT VERBOTEN

**G**

ALTA TENSIONE  
HIGH VOLTAGE  
HAUTE TENSION  
STARKSTROM

**Q**

NON USARE ACQUA PER SPEGNERE INCENDI

**H**

PERICOLO

**S**

SOCORSI D'URGENZA DA PRESTARSI AI COLPITI DA CORRENTE ELETTRICA

**U**

ASSICURARSI DEL COLLEGAMENTO A TERRA PRIMA DI INIZIARE I LAVORI

**I**

PAG xx



**V**

VIETATO ACCEDERE OLTRE LA BARRIERA PRIMA CHE SIA STATA TOLTA LA TENSIONE

LEGENDA TARGHE E CARTELLI

A	Numero Ente di Piazzale	(Targa)
B	Numero FASE	(Targa)
D	Descrizione Ente	(Targa)
E	Numero Alimentatore/Sezionatore/RV	(Targa)
F	Vietao l'accesso (4 lingue)	(Cartello)
G	Alta Tensione (4 lingue)	(Cartello)
H	Pericolo	(Cartello)
M	Segnalazione cavi M.T.	(Cartello)
N	Zona F.S. (cartello standard)	(Cartello)
Q	Non usare acqua per spegnere incendi	(Cartello)
T	Pericolo trasformatori in tensione	(Cartello)

Alim. - Cella alimentatori 3kVcc  
Cella Neg. - Cella negativ  
Batteria - Armadio batterie  
QDA c.a.c. - Quadro di distribuzione Servizi Ausiliari in c.a. e  
UCA - Quadro di controllo sistema di supervisione SCADA  
Qsb - Quadro carica batterie  
P.S.1° - Sezione di 1° fila  
TRVS - Trasformatore di isolamento

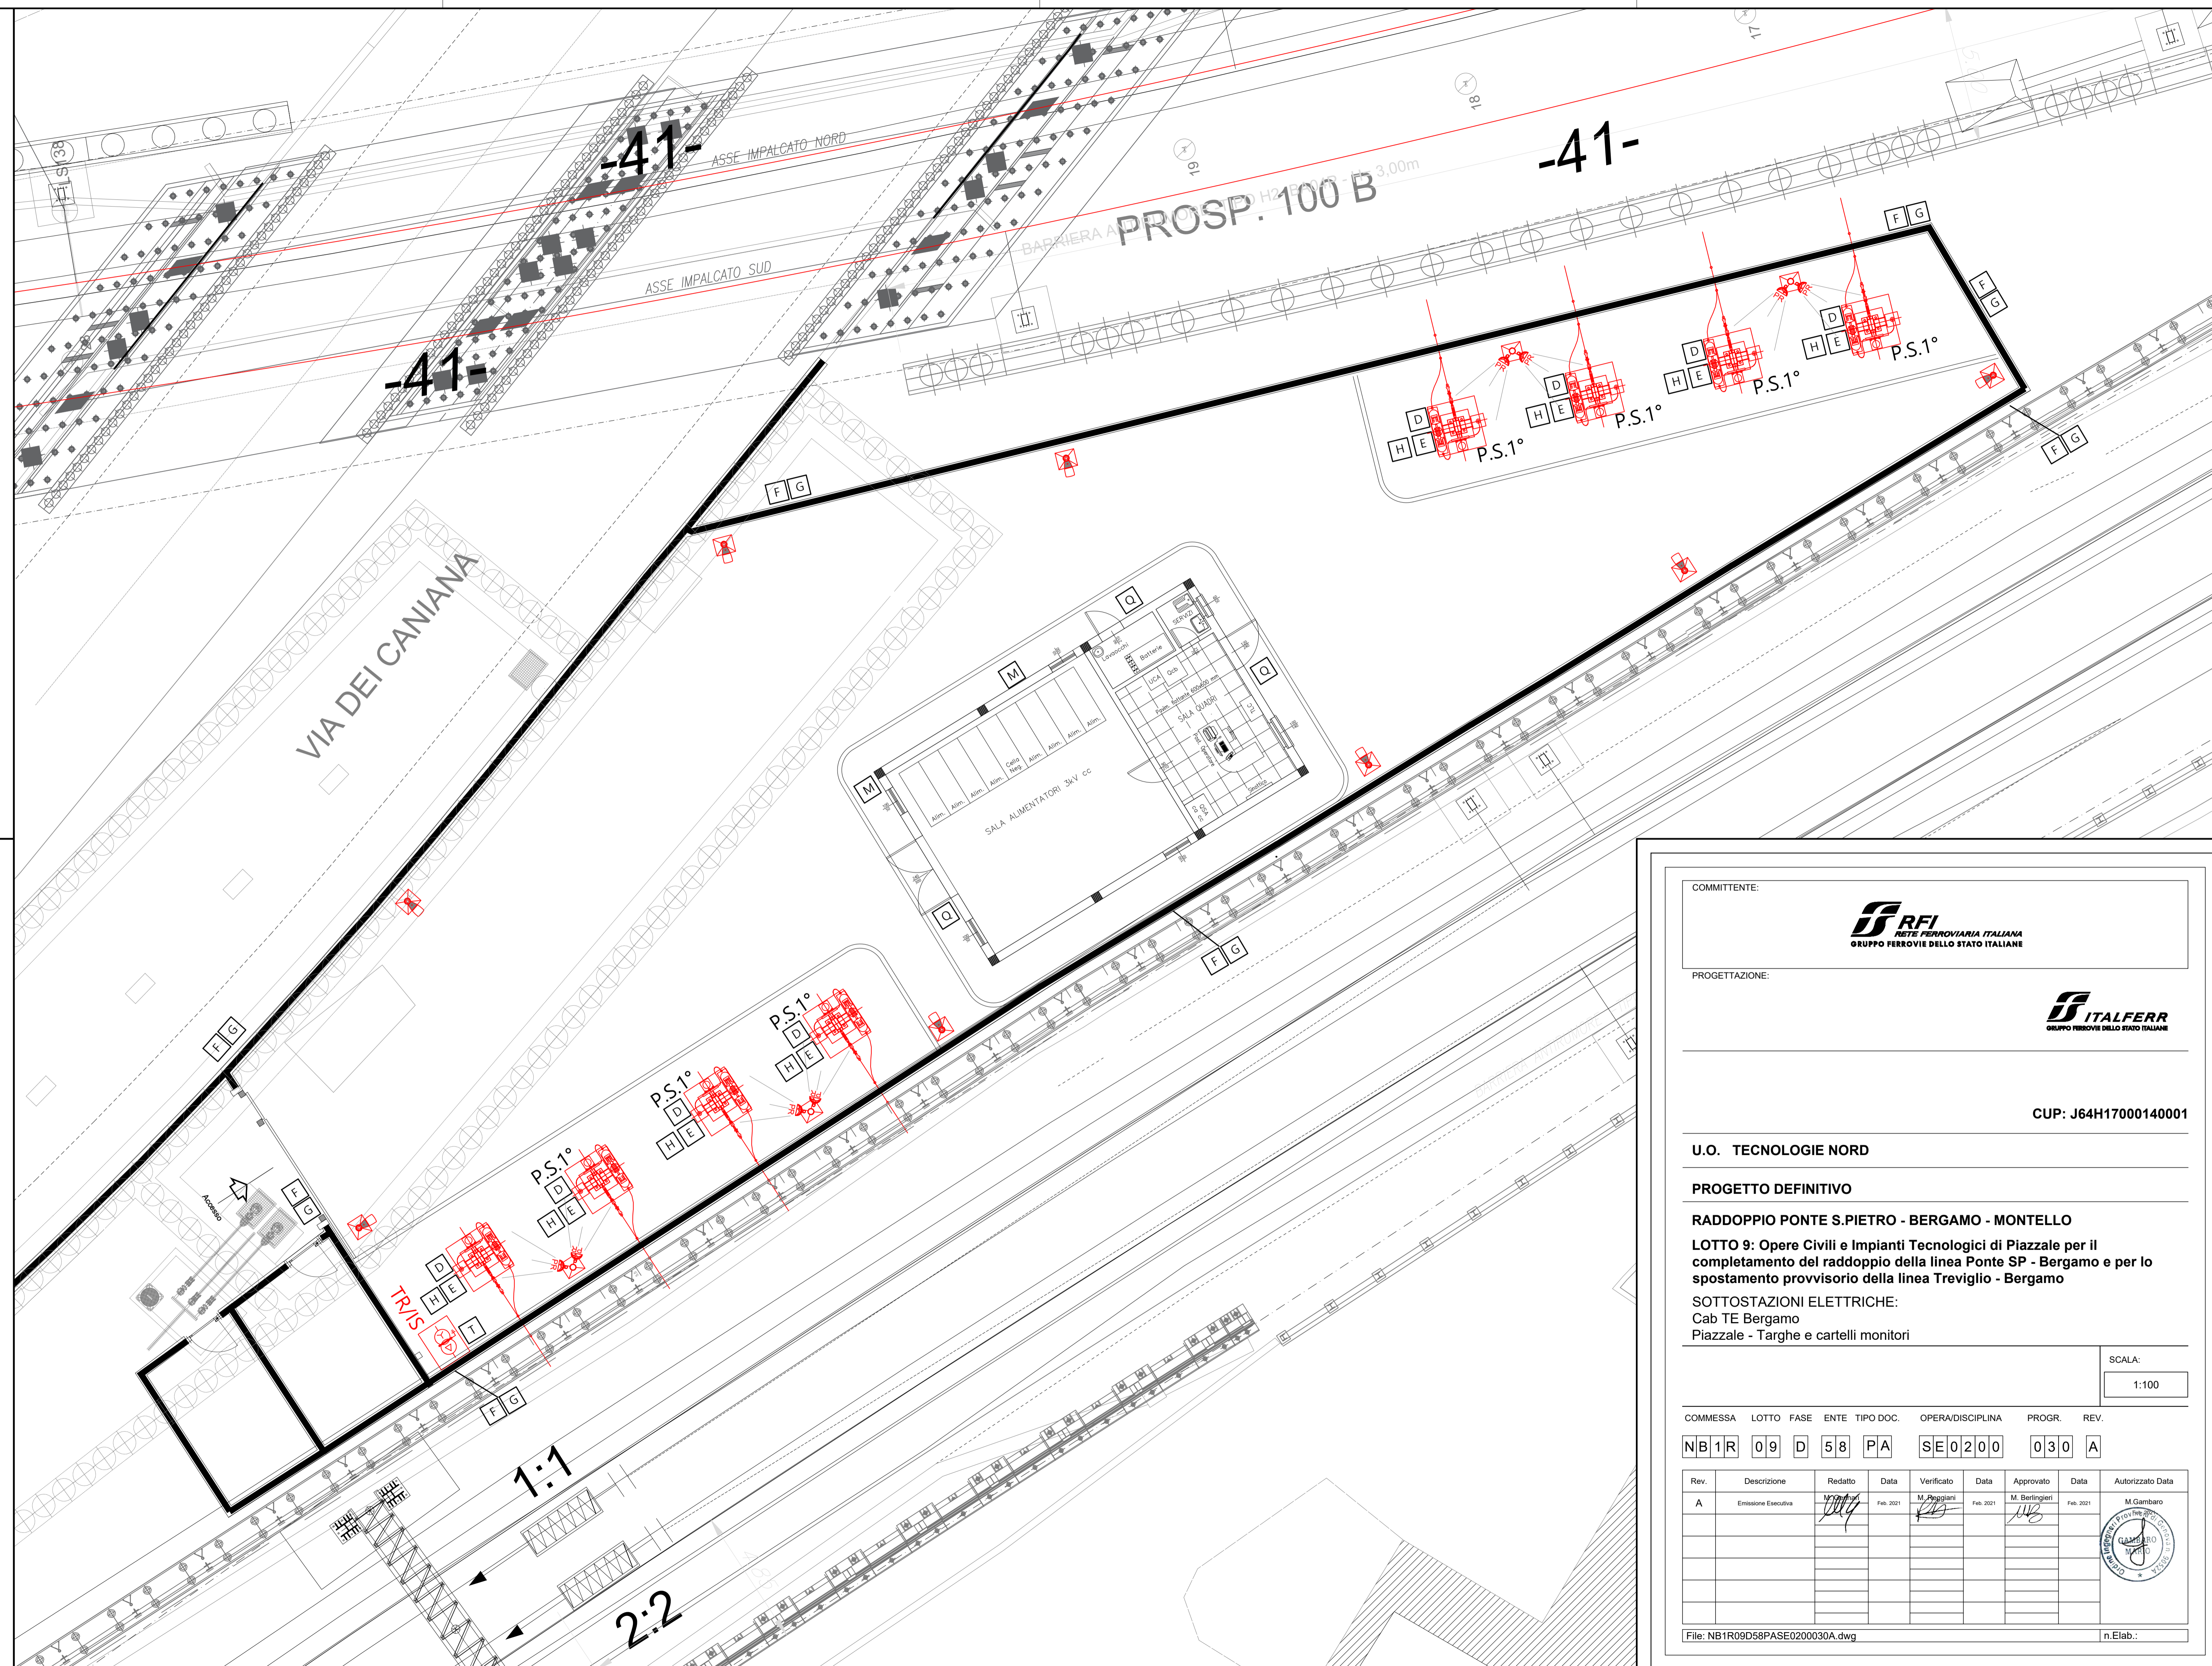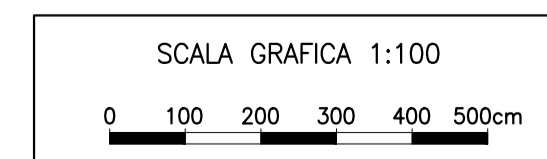

COMMITTENTE:

**RFI**  
RETE FERROVIARIE ITALIANE  
GRUPPO FERROVIE DELLO STATO ITALIANE

PROGETTAZIONE:

**ITALFERR**  
GRUPPO FERROVIE DELLO STATO ITALIANE

CUP: J64H17000140001

U.O. TECNOLOGIE NORD

PROGETTO DEFINITIVO

RADDOPPIO PONTE S.PIETRO - BERGAMO - MONTELLO

LOTTO 9: Opere Civili e Impianti Tecnologici di Piazzale per il completamento del raddoppio della linea Ponte SP - Bergamo e per lo spostamento provvisorio della linea Treviglio - Bergamo

SOTTOSTAZIONI ELETTRICHE:  
Cab TE Bergamo  
Piazzale - Targhe e cartelli monitori

SCALA:  
1:100

COMMESSA	LOTTO	FASE	ENTE	TIPO DOC.	OPERA/DISCIPLINA	PROGR.	REV.
NB1R	09	D	58	PA	SE0200	030	A

Rev.	Descrizione	Redatto	Data	Verificato	Data	Approvato	Data	Autorizzato Data
A	Emissione Esecutiva	<i>[Signature]</i>	Feb. 2021	<i>[Signature]</i>	Feb. 2021	<i>[Signature]</i>	Feb. 2021	M. Garbaro