


LAYOUT 1
SCALA 1:10000

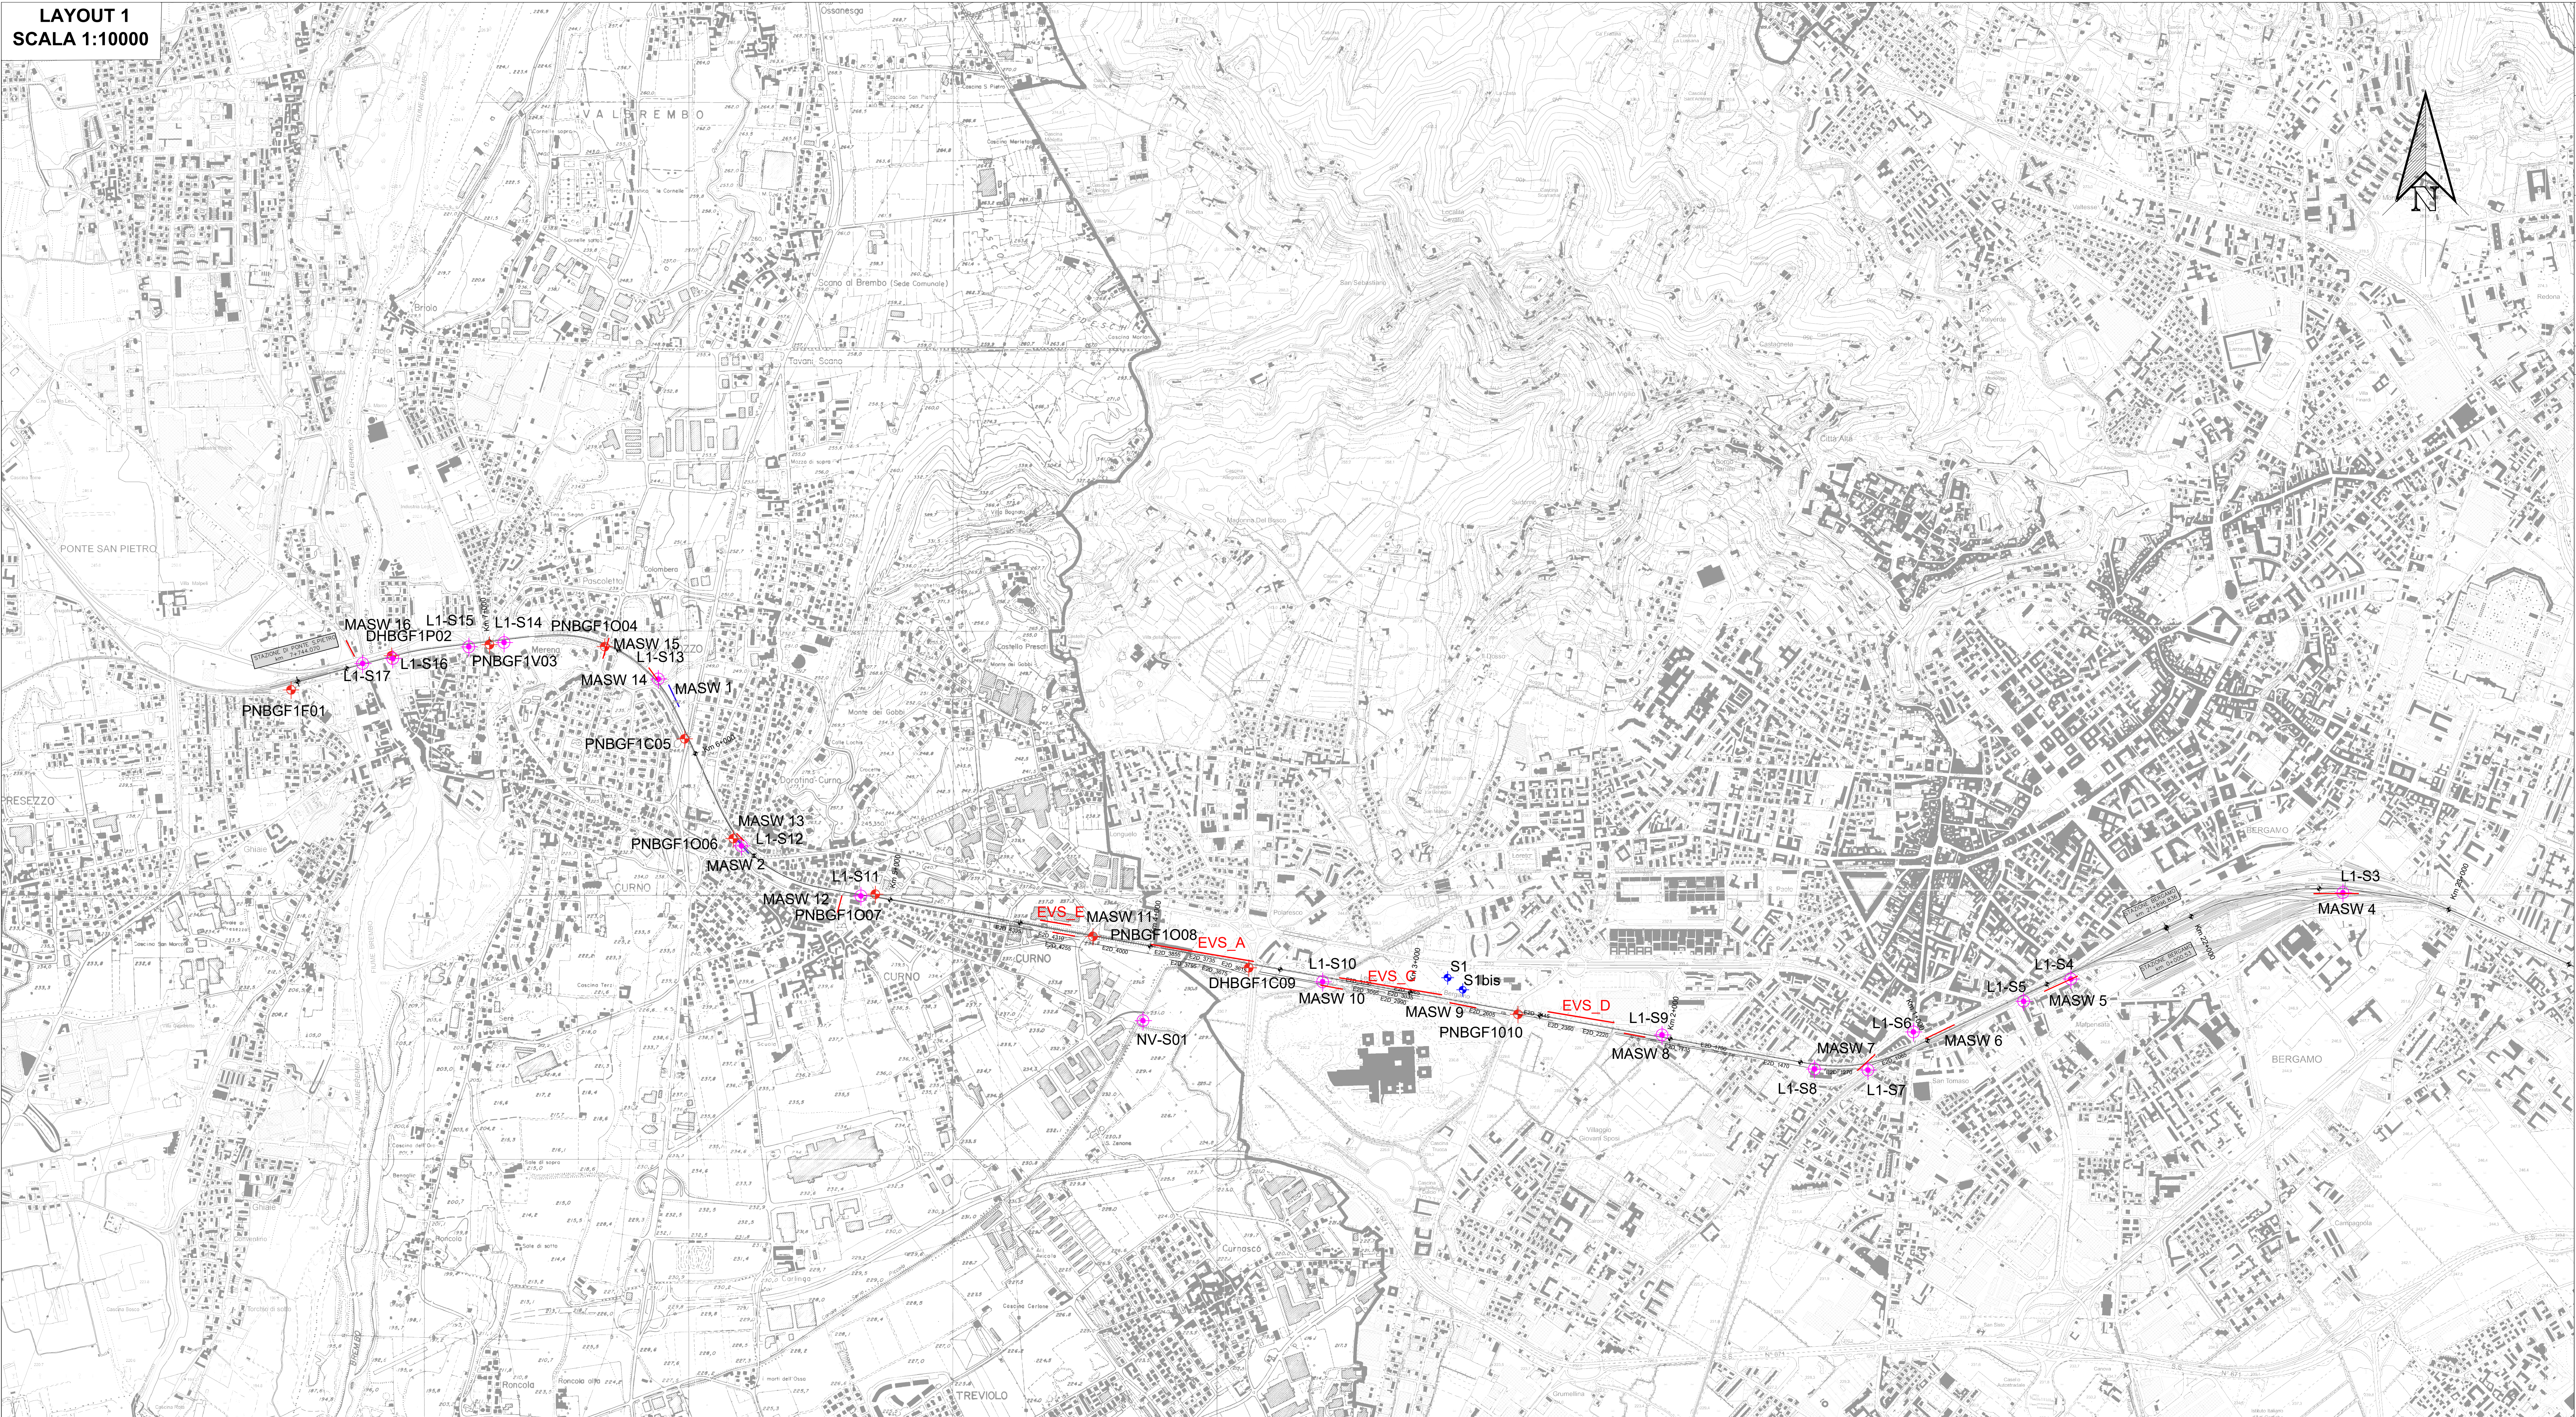

LEGENDA

INDAGINI PROGETTO DEFINITIVO RADDOPPIO PONTE SAN PIETRO-BERGAMO-MONTELO (2019-2020)


- L1-Sx Sondaggi ITALFERR
- EVS_x Tomografia elettrica 3d e 2d ITALFERR
- MASW_x MASW ITALFERR

INDAGINI PROGETTO DI FATTIBILITA' TECNICO ECONOMICA (2017-2018)
RADDOPPIO PONTE SAN PIETRO-BERGAMO-MONTELO

- PNBGF1008 Sondaggi ITALFERR (DH: Downhole) (BGTV: Sondaggi Bergamo-Treviglio)
- MASW_x MASW ITALFERR
- TOMO_x Tomografia sismica 2D ITALFERR

INDAGINI BIBLIOGRAFICHE

- S1 Ampliamento Ospedale Bergamo Sondaggi LifeSource s.r.l. (2010 e 2014)

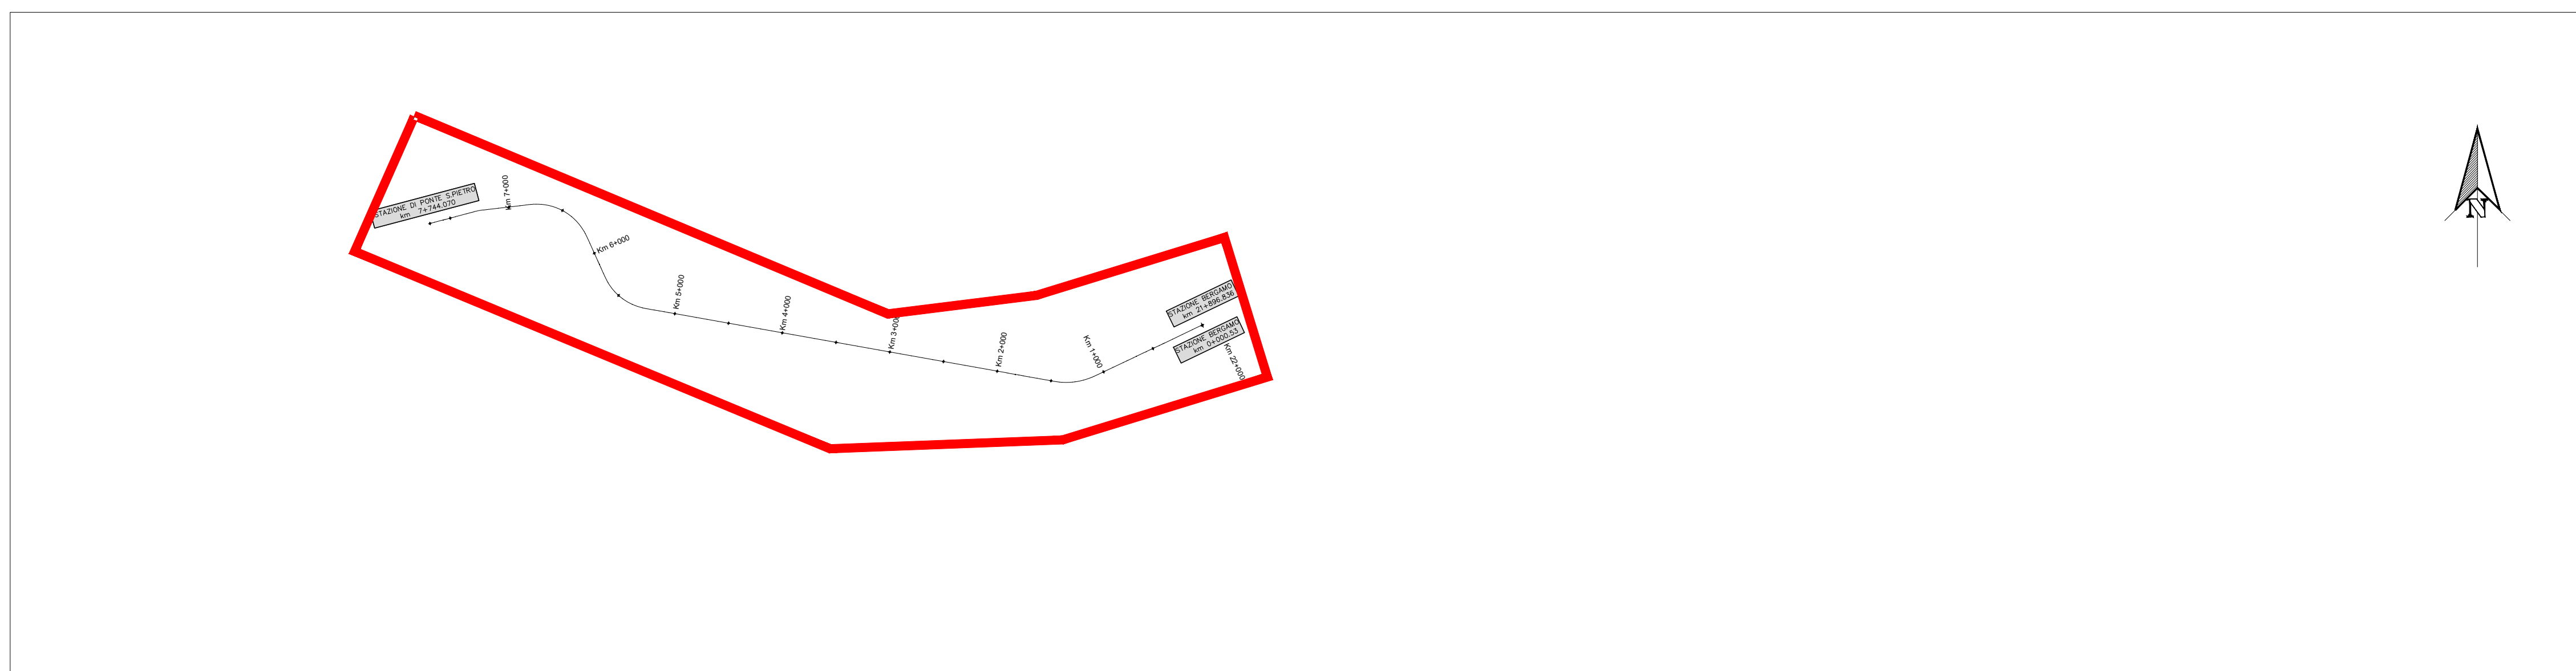

COMMITTENTE:
 RFI
RAFFINAZIONE ITALIANA
GRUPPO FERROVIE DELLO STATO ITALIANE

PROGETTAZIONE:
 ITALFERR
GRUPPO FERROVIE DELLO STATO ITALIANE

CUP: J64H17000140001

U.O. GEOLOGIA TECNICA, DELL'AMBIENTE E DEL TERRITORIO

PROGETTO DEFINITIVO

RADDOPPIO PONTE S.PIETRO - BERGAMO - MONTELO
LOTTO 9: Opere Civili e Impianti Tecnologici di Piazzale per il completamento del raddoppio della linea Ponte SP - Bergamo e per lo spostamento provvisorio della linea Treviglio - Bergamo

Planimetria Ubicazione Indagini

SCALA:
1:10.000

COMMESSA LOTTO FASE ENTE TIPO DOC. OPERA/DISCIPLINA Progr. REV.
NB1R 09 D 69 G4 GE0005 001 A

Rev.	Descrizione	Redatto	Data	Verificato	Data	Approvato	Data	Autorizzato Data
A	EMMISSIONE ESECUTIVA	R. Gabari	Febbraio 2021	F. Pini	Febbraio 2021	M. Bertoni	Febbraio 2021	M. Corbelli Febbraio 2021