

LEGENDA

■ CB - CANTIERE BASE	■ AUTOSTRADA
■ CO - CANTIERE OPERATIVO	■ VIABILITA' PRIMARIA
■ AT - AREA TECNICA	■ VIABILITA' PRINCIPALE
■ AS - AREA DI STOCCAGGIO	■ VIABILITA' SECONDARIA
■ DT - DEPOSITO TERRE	■ VIABILITA' LOCALE
■ AR - CANTIERI DI ARMAMENTO E TECNOLOGIE	■ PISTA DI CANTIERE
■ AREE DI CANTIERI DI ALTRO APPALTO	→ ACCESSO AI CANTIERI
■ PROPOSTA PARCHEGGIO SOSTITUTIVO	→ DIREZIONI
■ AREA DI LAVORO	— LINEA FERROVIARIA REALIZZATA DAL PRESENTE APPALTO (FASE FUNZIONALE 2)
■ ESTENSIONE TEMPORANEA AREA TECNICA PER POSIZIONAMENTO GRU PER SOLLEVAMENTO INFRASTRUTTURE TALLI	— LINEA FERROVIARIA REALIZZATA DA ALTRO APPALTO (FASE FUNZIONALE 1)
	— LINEA FERROVIARIA ESISTENTE

CODICE IDENTIFICATIVO AREE

numero identificativo bidigitale: XX YY ZZ


XX YY ZZ: abbreviazione del tipo di area: CB - Campo base, CO - Cantiere operativo, AT - Area Tecnica

numero progressivo area

NOTE:

- Il presente appalto nel tratto di sede dalla pk 1+460 alla pk 1+254 (spalla Ovest di ponte della Caniana) si dovrà coordinare con l'appalto del raddoppio e le relative DL per utilizzare la pista e trasferire con i mezzi di cantiere per effettuare le attività inerenti la spalla Ovest del ponte di Via dei Caniana;
- Il presente appalto e quello del raddoppio, con le rispettive DL, si dovranno coordinare per definire la successione delle opere da realizzare tra le pk 1+500 e pk 1+246 (ponte di Via dei Caniana) e l'accesso a tale tratto di sede ferroviaria;
- l'accantonamento delle aree 9.CO.02 e 9.AS.02 sarà funzione delle fasi realizzative delle opere circostanti/interferenti.

PLANIMETRIA DI CANTIERIZZAZIONE - SOTTOFASE 1 - SCHEMATICO DELLE FASI

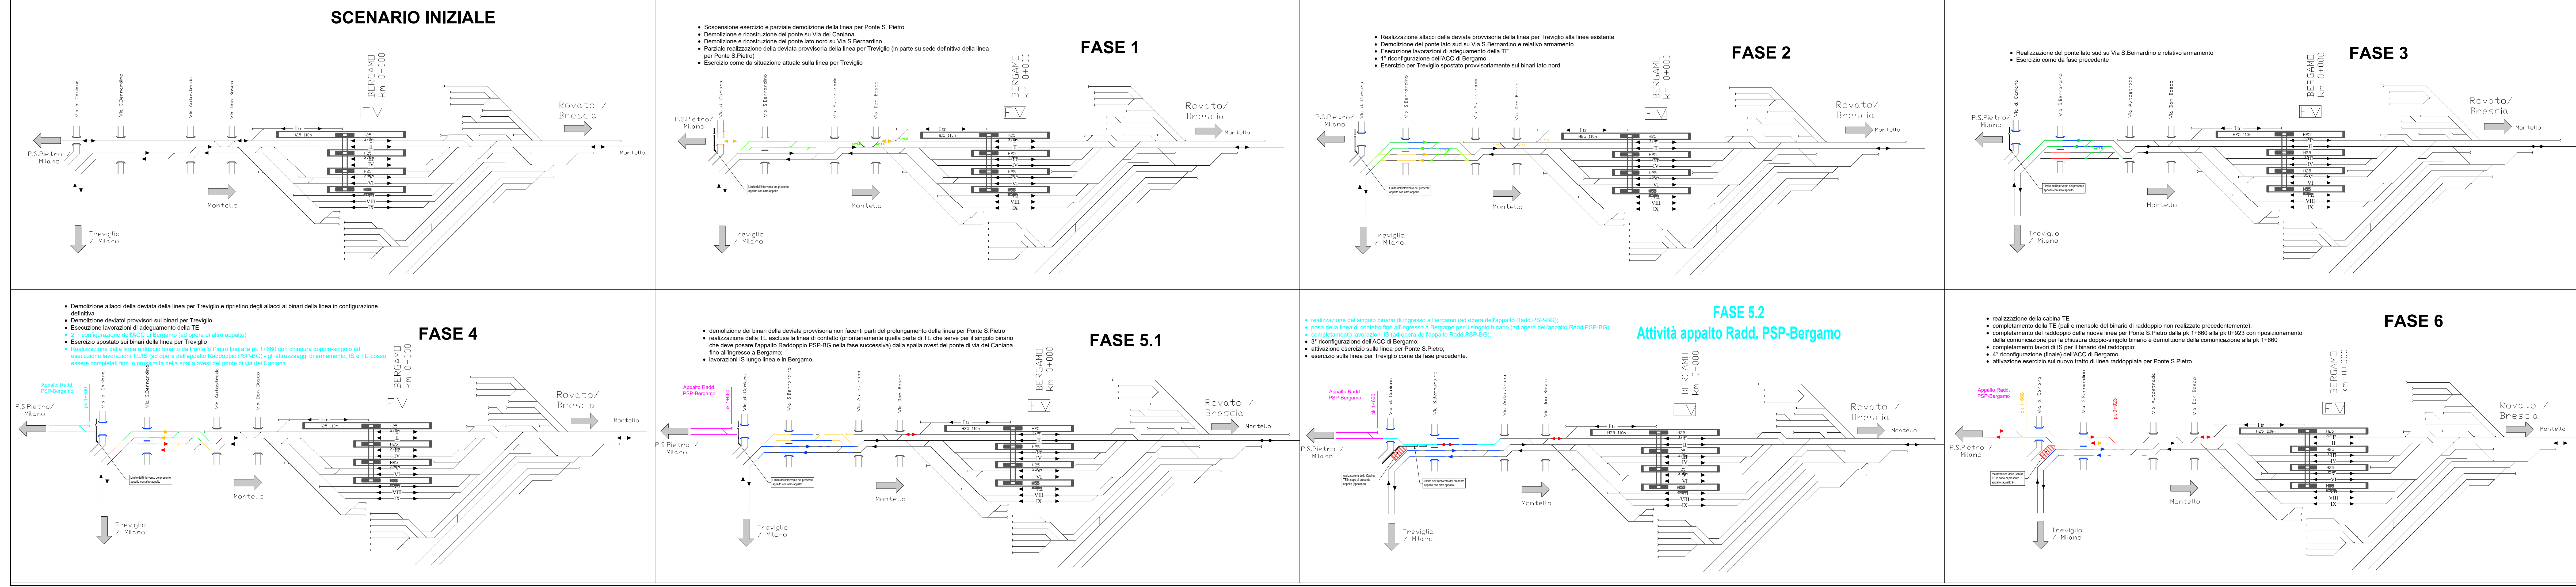

COMMENTI:

PROGETTANTE: **RFI** (R.F. INFRASTRUTTURE FERROVIARIE ITALIANE) / **STALFER** (GRUPPO FERROVIE DELLO STATO ITALIANE)

U.O. ARCHITETTURA, AMBIENTE E TERRITORIO
CANTIERIZZAZIONE

PROGETTO DEFINITIVO

RADDOPPIO PONTE S.PIETRO - BERGAMO - MONTELO
LOTTO 9: Opere Civili e Impianti Tecnologici di Piazzale per il completamento del raddoppio della linea Ponte S.P. - Bergamo e per lo spostamento provvisorio della linea Treviglio - Bergamo. (Sottofase 1)

CANTIERIZZAZIONE
 Planimetria delle aree di cantiere e della relativa viabilità di accesso Tav. 1/2

SCALA: **1:2.000**

COMMESSA	LOTTO	FASE	ENTE	TIPO DOC.	OPERADISCIPLINA	PROGR	REV
NB1R	09	D	53	P	CA0000	001	B

Rev.	Descrizione	Redatto	Verificato	Data	Approvato	Data	Autografo
A	Emissione esecutiva	05/04/2021	12/05/2021	12/05/2021	12/05/2021	12/05/2021	[Signature]
B	Revisione a seguito nuova richiesta RFI	12/05/2021	12/05/2021	12/05/2021	12/05/2021	12/05/2021	[Signature]

File: NB1R09D53PCA0000001B